




BP.100
Escala: 1:20

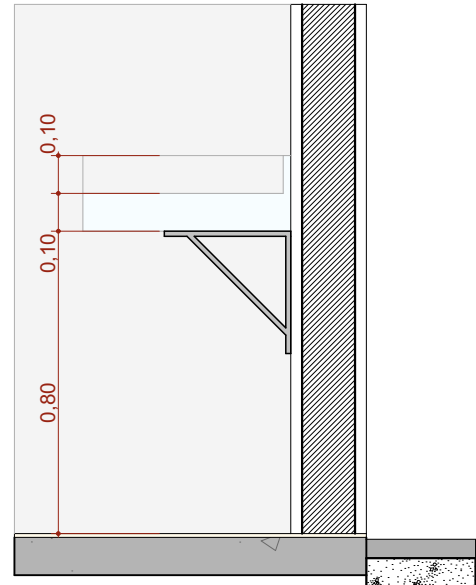


BP.100e Vista bancada
Escala: 1:20

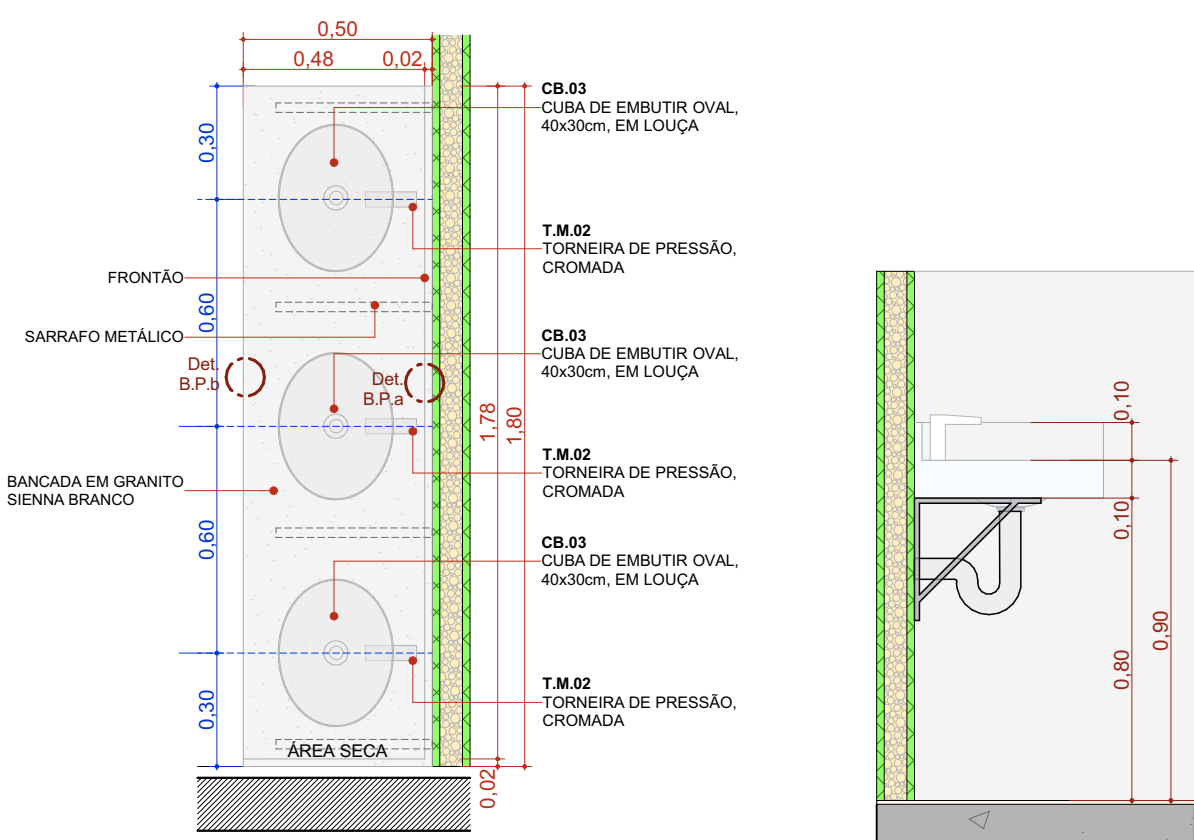


BPC.180d
Escala: 1:20

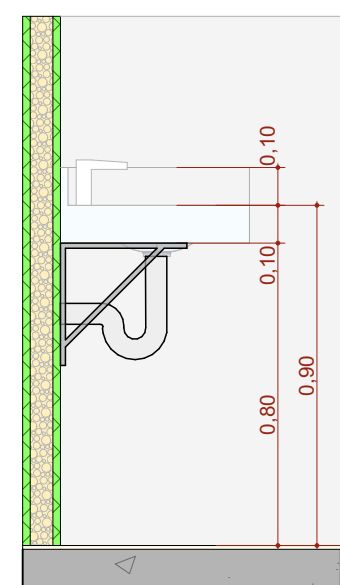


BPC.180e Vista bancada
Escala: 1:20

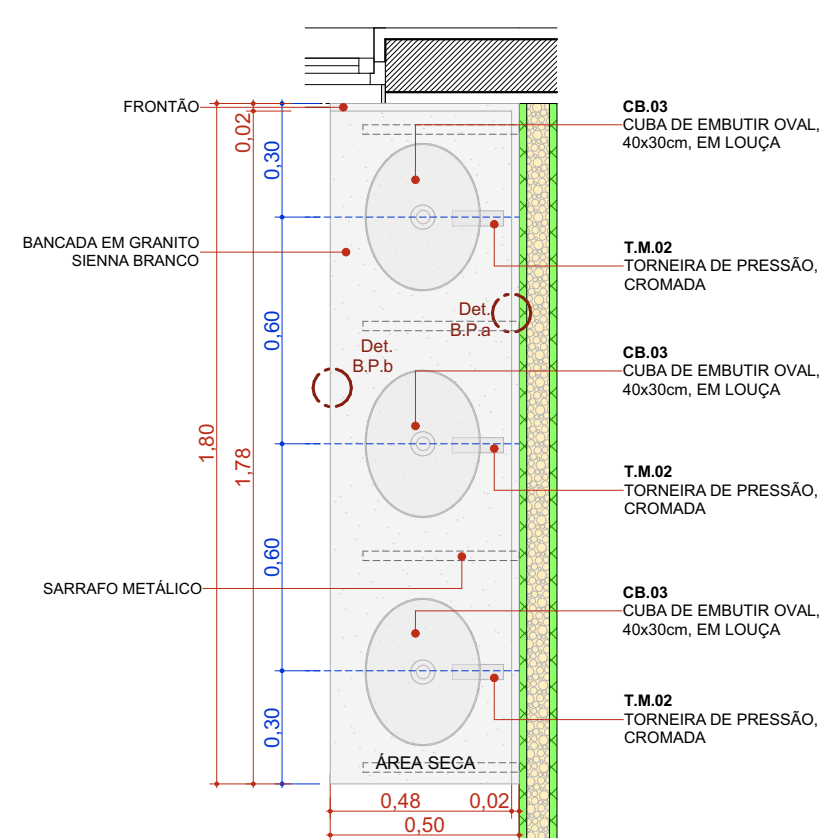


BPC.180e
Escala: 1:20

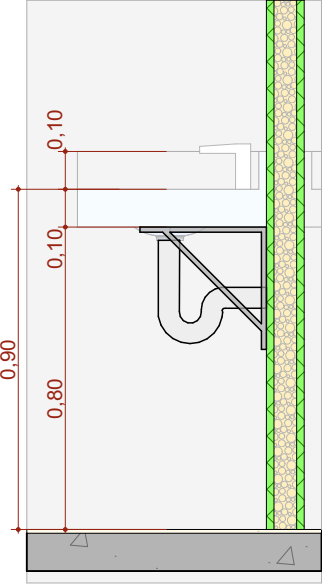


BPC.180e Vista bancada
Escala: 1:20

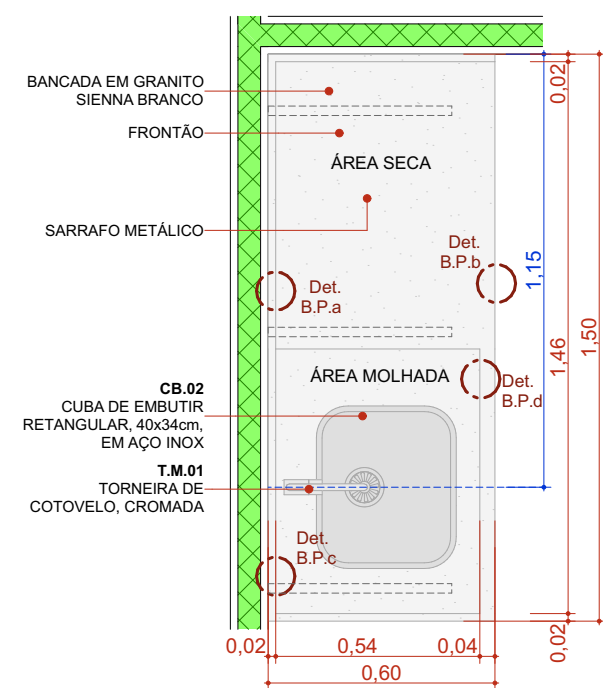


BPC.150d-2
Escala: 1:20

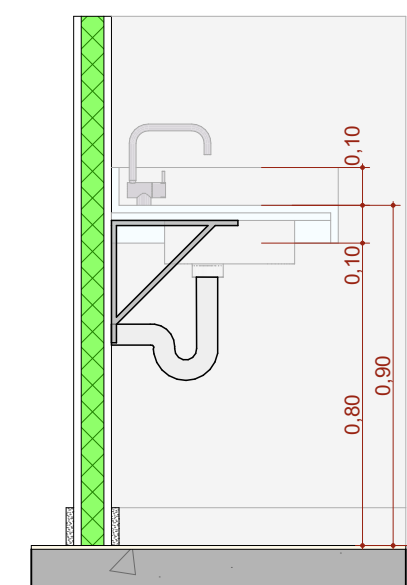


BPC.150d-2 Vista bancada
Escala: 1:20

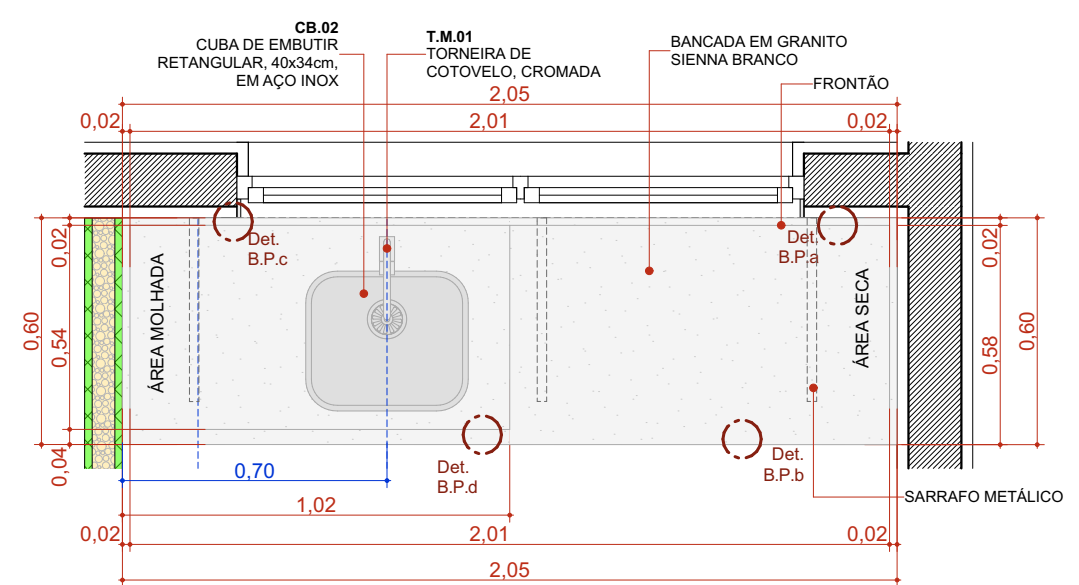


BPC.205de
Escala: 1:20

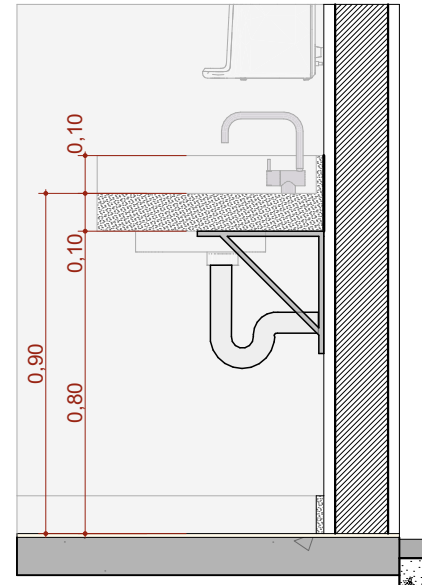


BPC.205de Vista bancada
Escala: 1:20

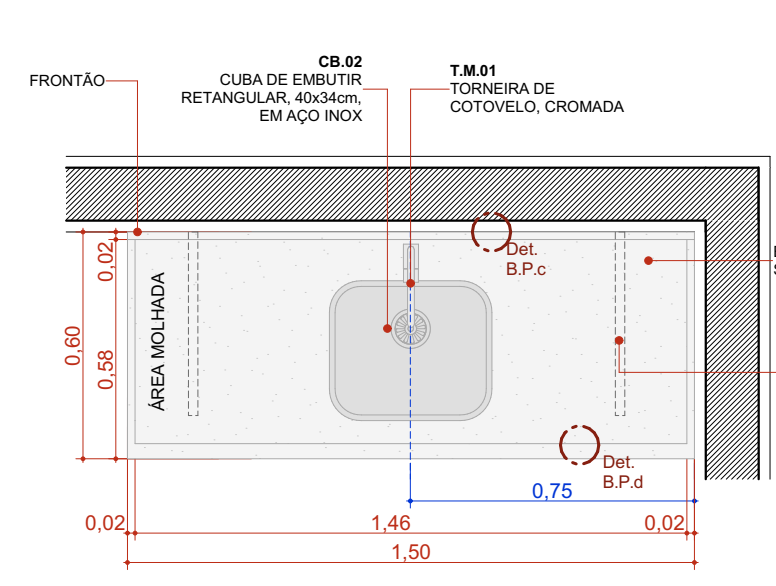


BPC.150d
Escala: 1:20

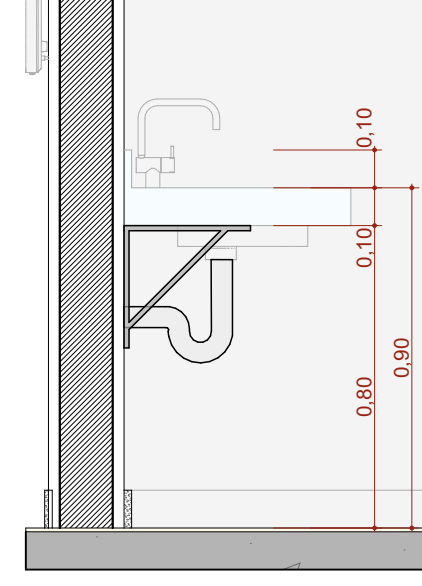


BPC.150d Vista bancada
Escala: 1:20

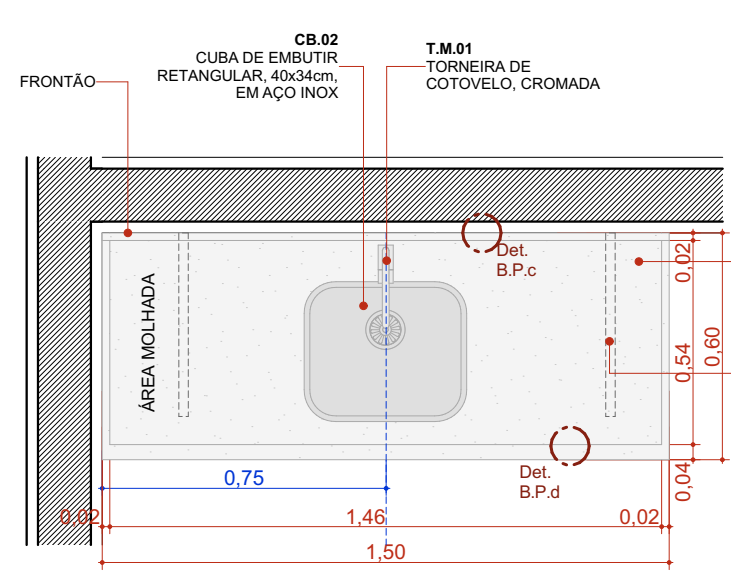


BPC.150e
Escala: 1:20

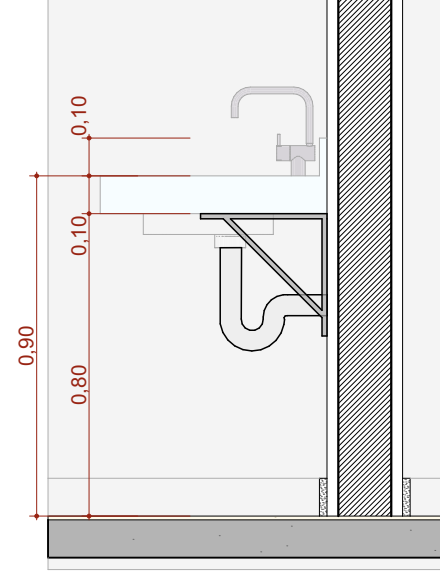


BPC.150e Vista bancada
Escala: 1:20

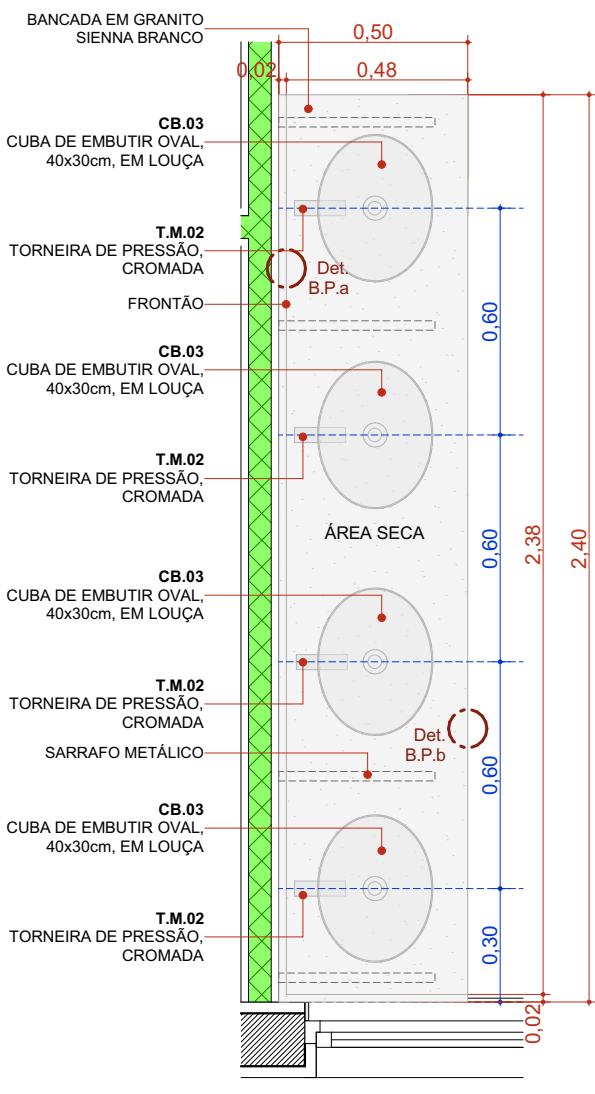


BPC.240e
Escala: 1:20

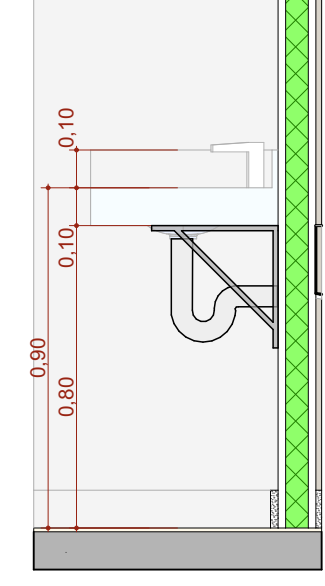


BPC.240e Vista bancada
Escala: 1:20

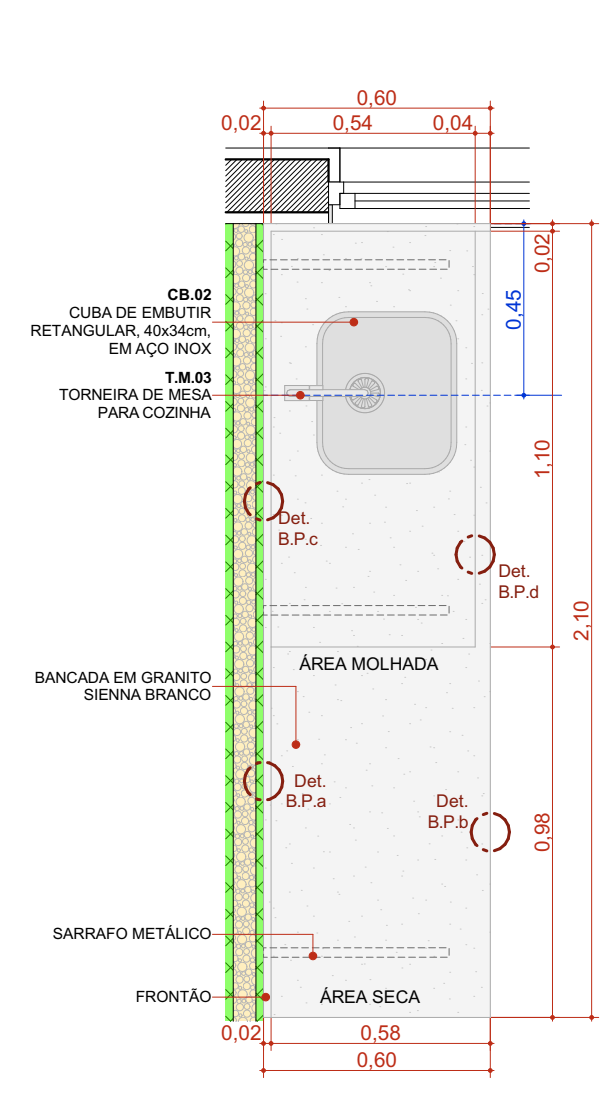


BPC.210d
Escala: 1:20

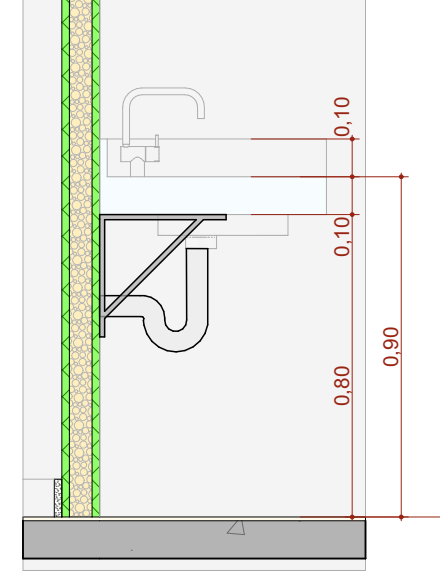


BPC.210d Vista bancada
Escala: 1:20

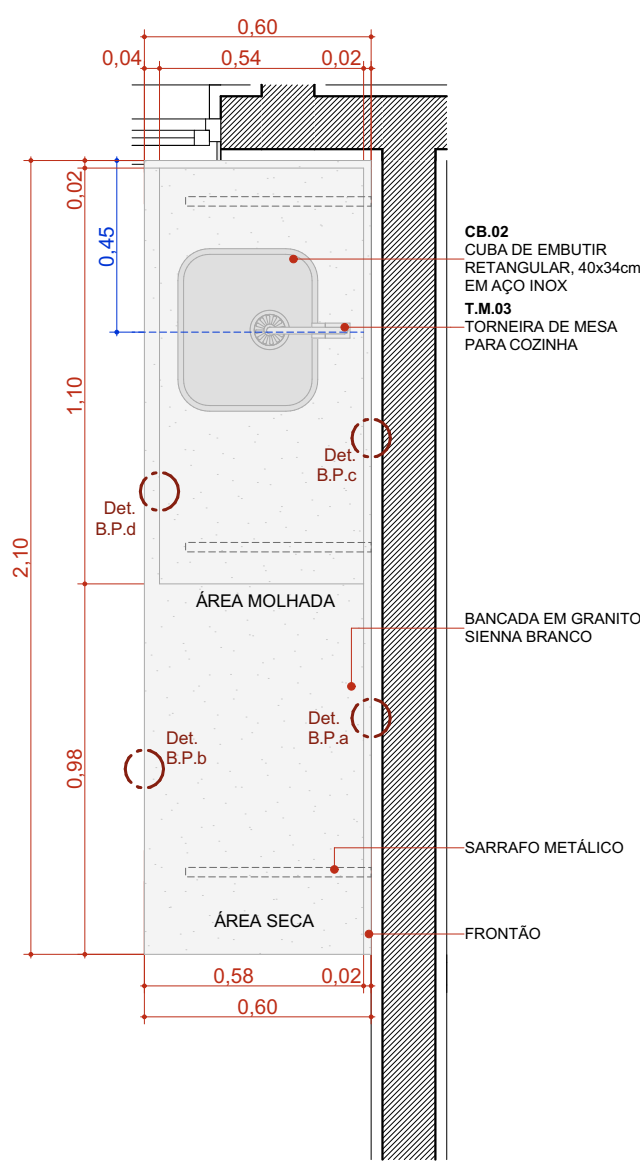


BPC.210e
Escala: 1:20

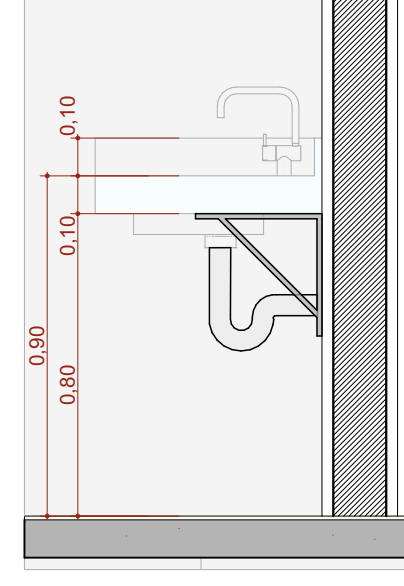


BPC.210e Vista bancada
Escala: 1:20

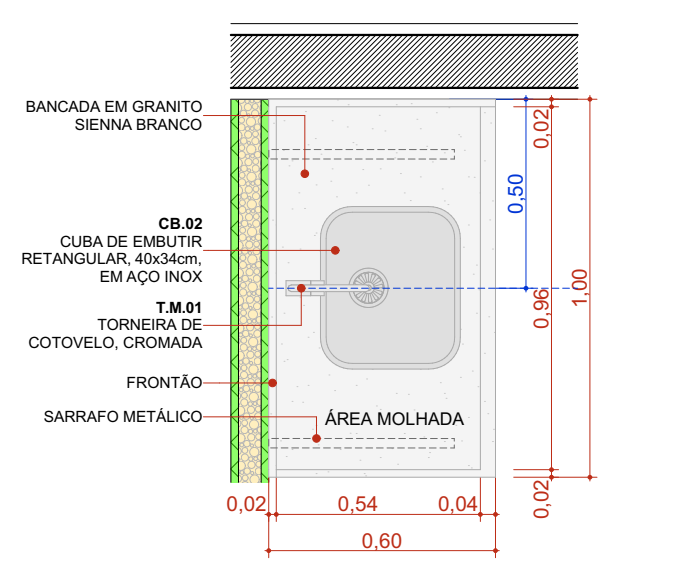


BPC.100d
Escala: 1:20

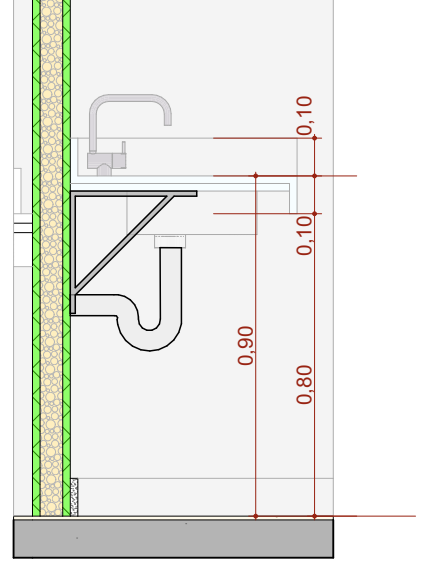


BPC.100d Vista bancada
Escala: 1:20

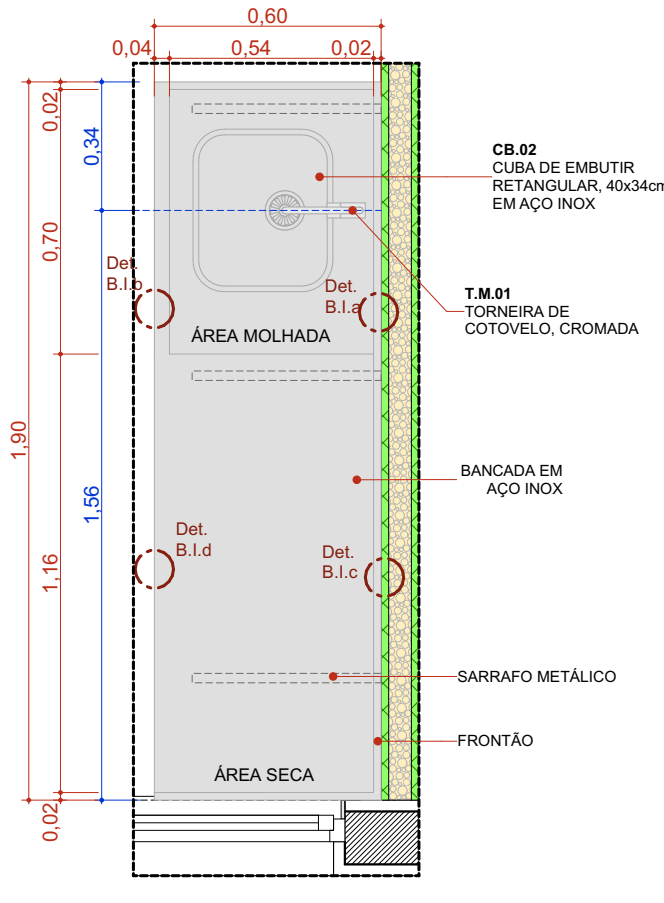


BIC.190d
Escala: 1:20

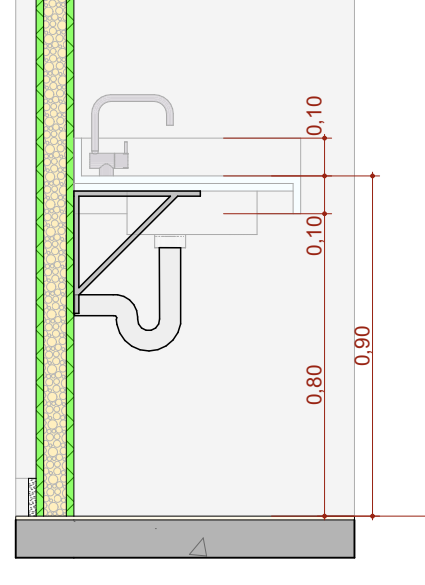


BIC.190d Vista bancada
Escala: 1:20

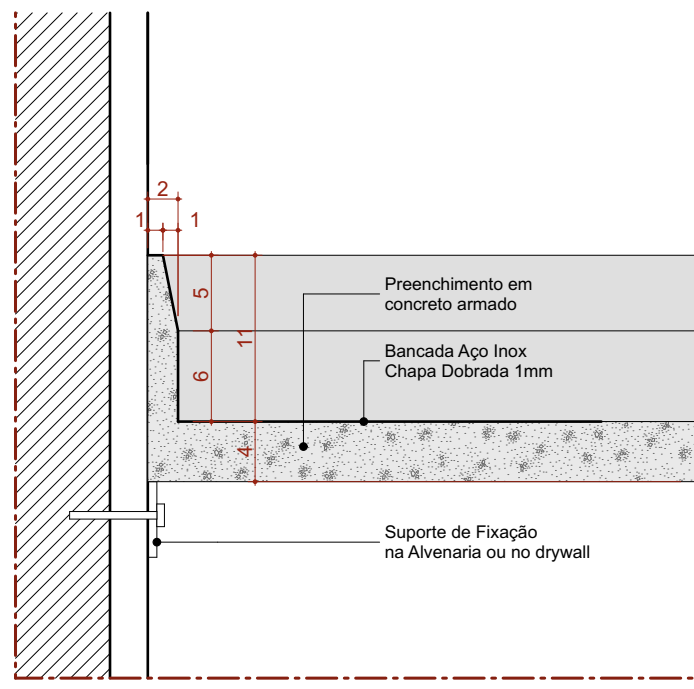


Det. B.1a
Bancada de Inox
Detalhe Frontal - Área Molhada
Escala: 1:5

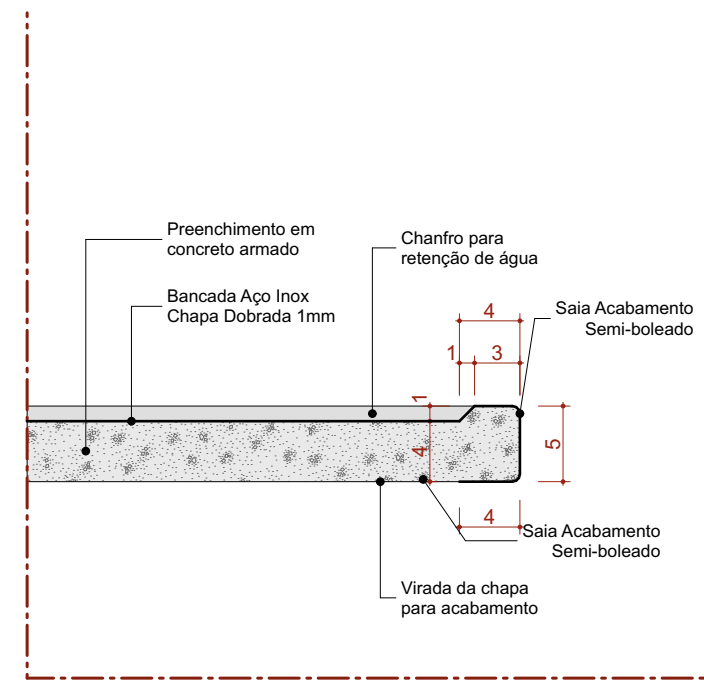


Det. B.1b
Bancada de Inox
Detalhe Sala - Área Molhada
Escala: 1:5

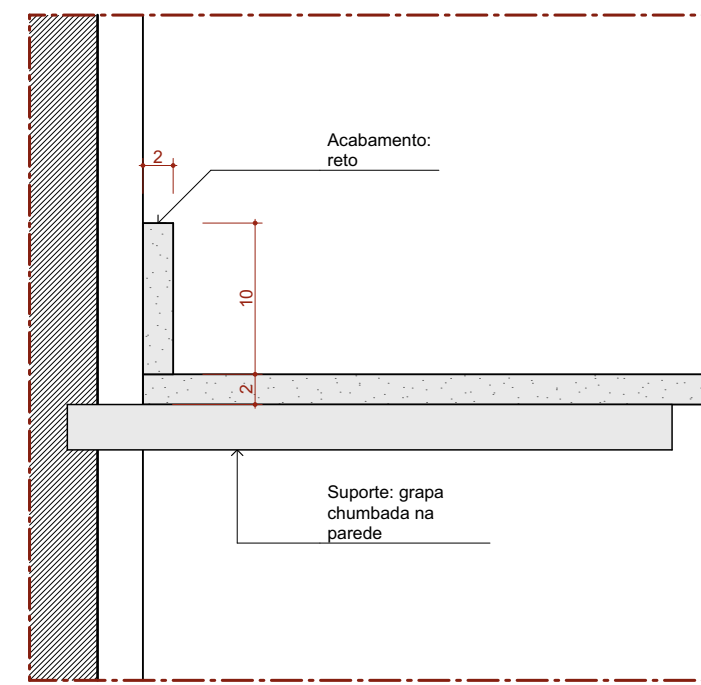

Det. B.P.1a
Bancada de Pedra
Detalhe Frontal
Escala: 1:5

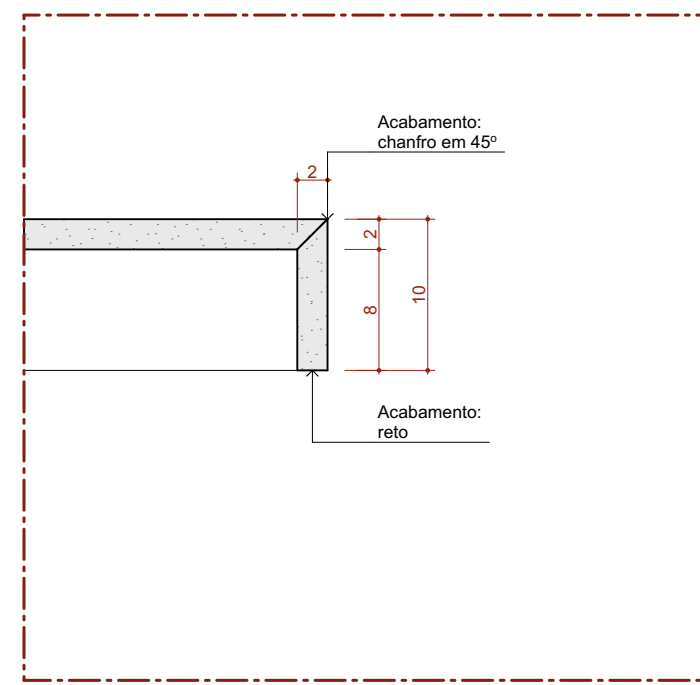

Det. B.P.1b
Bancada de Pedra
Detalhe Sala
Escala: 1:5

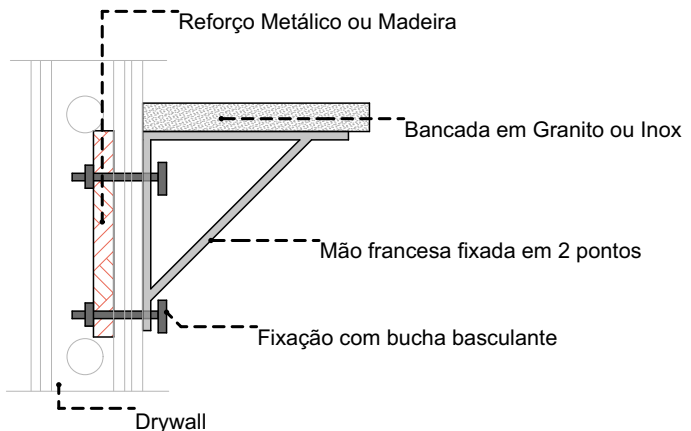

DETALHE 01: REFORÇO EM DRYWALL
Escala: 1:20

22 Quadro de Bancadas			
Cód.	Qtd.	Descrição	Frontão
BPC.180d	1	Bancada em inox 1.90x0.90m, com uma cuba em inox.	Frontão Direita
BP.100e	1	Bancada em granito 1.00x0.50m	Frontão Esquerda
BPC.100d	1	Bancada em granito 1.00x0.60m, com uma cuba em inox.	Frontão Direita
BPC.150d	1	Bancada em granito 1.50x0.60m, com uma cuba em inox.	Frontão Direita
BPC.150d-2	1	Bancada em granito 1.50x0.60m, com uma cuba em inox.	Frontão Direita
BPC.150e	1	Bancada em granito 1.50x0.60m, com uma cuba em inox.	Frontão Esquerda
BPC.180d	1	Bancada em granito 1.50x0.60m, com uma cuba em inox.	Frontão Direita
BPC.180e	1	Bancada em granito 1.50x0.60m, com uma cuba em inox.	Frontão Esquerda
BPC.205de	1	Bancada em granito 2.00x0.60m, com uma cuba em inox.	Frontão Esquerda
BPC.210d	2	Bancada em granito 2.10x0.60m, com uma cuba em inox.	Frontão Direita
BPC.210e	2	Bancada em granito 2.10x0.60m, com uma cuba em inox.	Frontão Esquerda
BPC.240d	2	Bancada em granito 2.40x0.60m, com uma cuba em inox.	Frontão Esquerda

ASINATURAS E CARIMBOS DO ENTE - APROVAÇÃO E EXECUÇÃO				PLANTA CHAVE DE SITUAÇÃO
R01	08/05/2025	PADRONIZAÇÃO DAS ESQUADRIAS		
R01	22/04/2025	EMISSION INICIAL		
REVISÃO	DATA	DESCRIÇÃO		
TÍTULO DO PROJETO				
CENTRO DE ATENÇÃO PSICOSSOCIAL III				
PROPRIETÁRIO				
MINISTÉRIO DA SAÚDE				
SECRETARIA DE ATENÇÃO ESPECIALIZADA À SAÚDE				
CNPJ				
00.394.544/0109-03				
PROJETO				
Secretaria de Atenção Especializada à Saúde				
Espaço dos Ministérios Bloco G Edifício Sede - Ministério da Saúde				
CEP 70. 058-900 - Brasília - DF				
TÍTULO DO PROJETO				
DETALHAMENTO DE BANCADAS				
DESCRIÇÃO DA SITUAÇÃO				
PROJETO REFERENCIAL CONCEITUAL				
NOME: PRANCHETA - ARQUIVO	REVISÃO	UNIDADES	DATA	ESCALA
CAPS III - FL. 10.14	R01	METROS	08/05/2025	INDICADA
MIRELA PILOU PIESATTI				
VICTORIA ANGELI CAPOVILLA				
LEONARDO MEGATO PEREIRA DOS SANTOS				
DANIEL NARDELLI SANTOS				
AUTORIA INTELLECTUAL				
A 25668-2				
A 247156-6				
A 188716-6				
A 62348-6				
PROJETO				
17x16x2				
17x16x2				