




A.M.01 Banheiro Fem.
Escala: 1:25

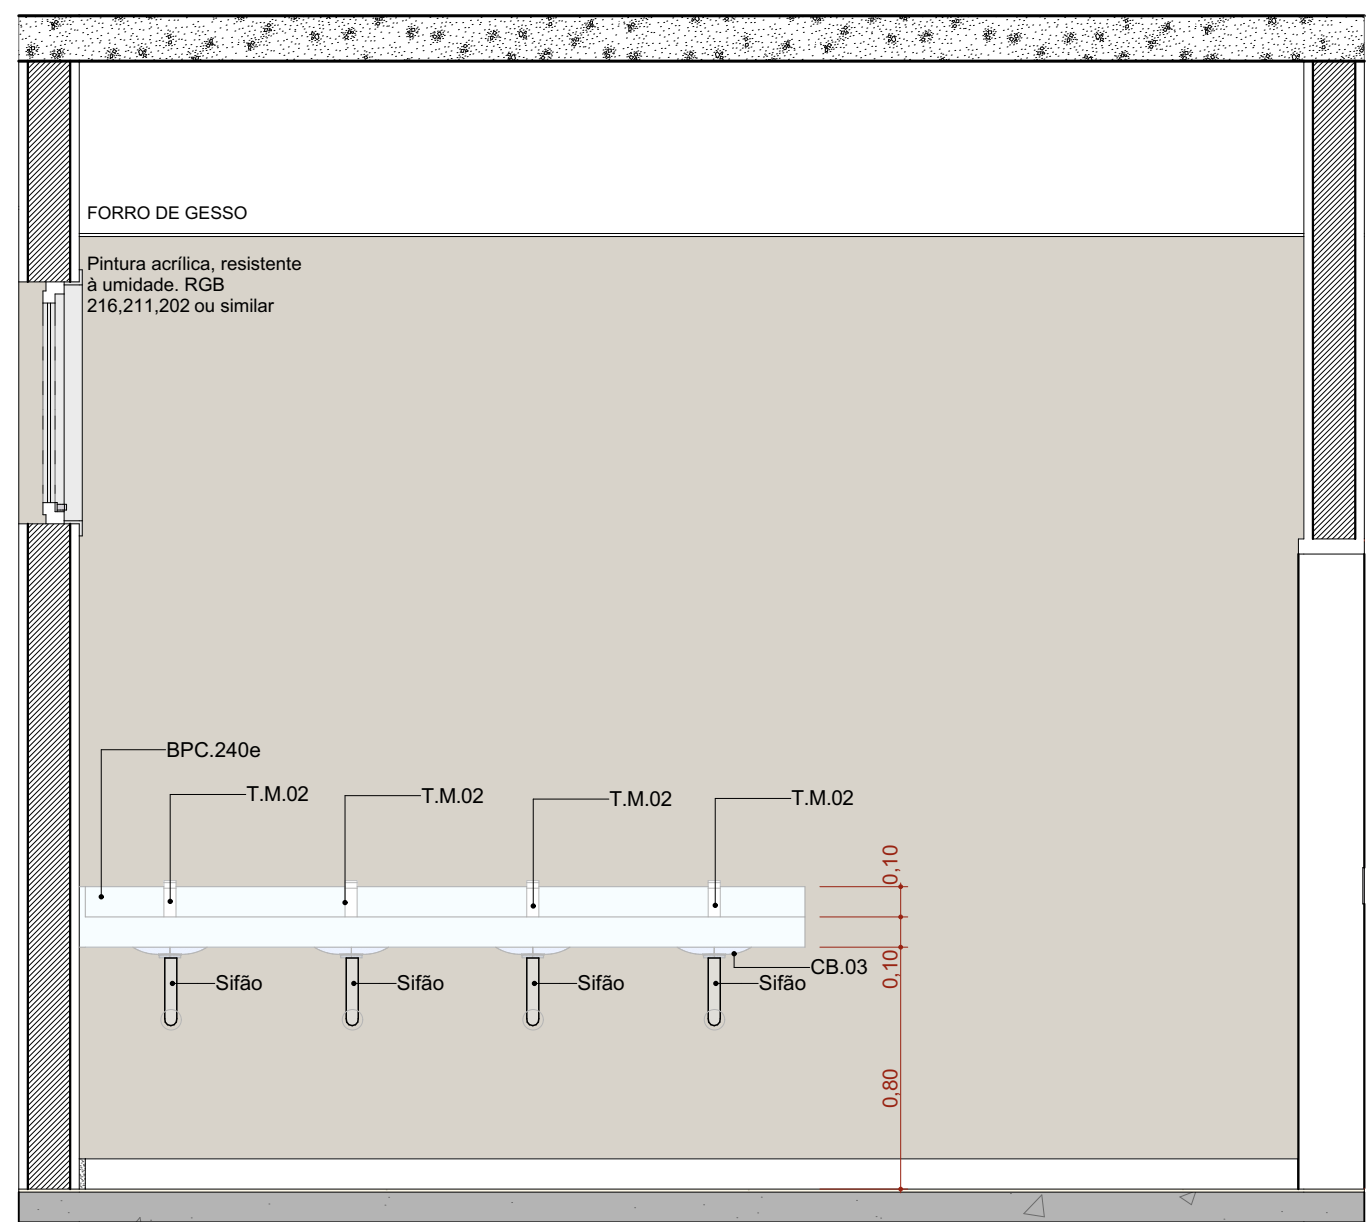


A.M.01 VISTA 01
Escala: 1:25

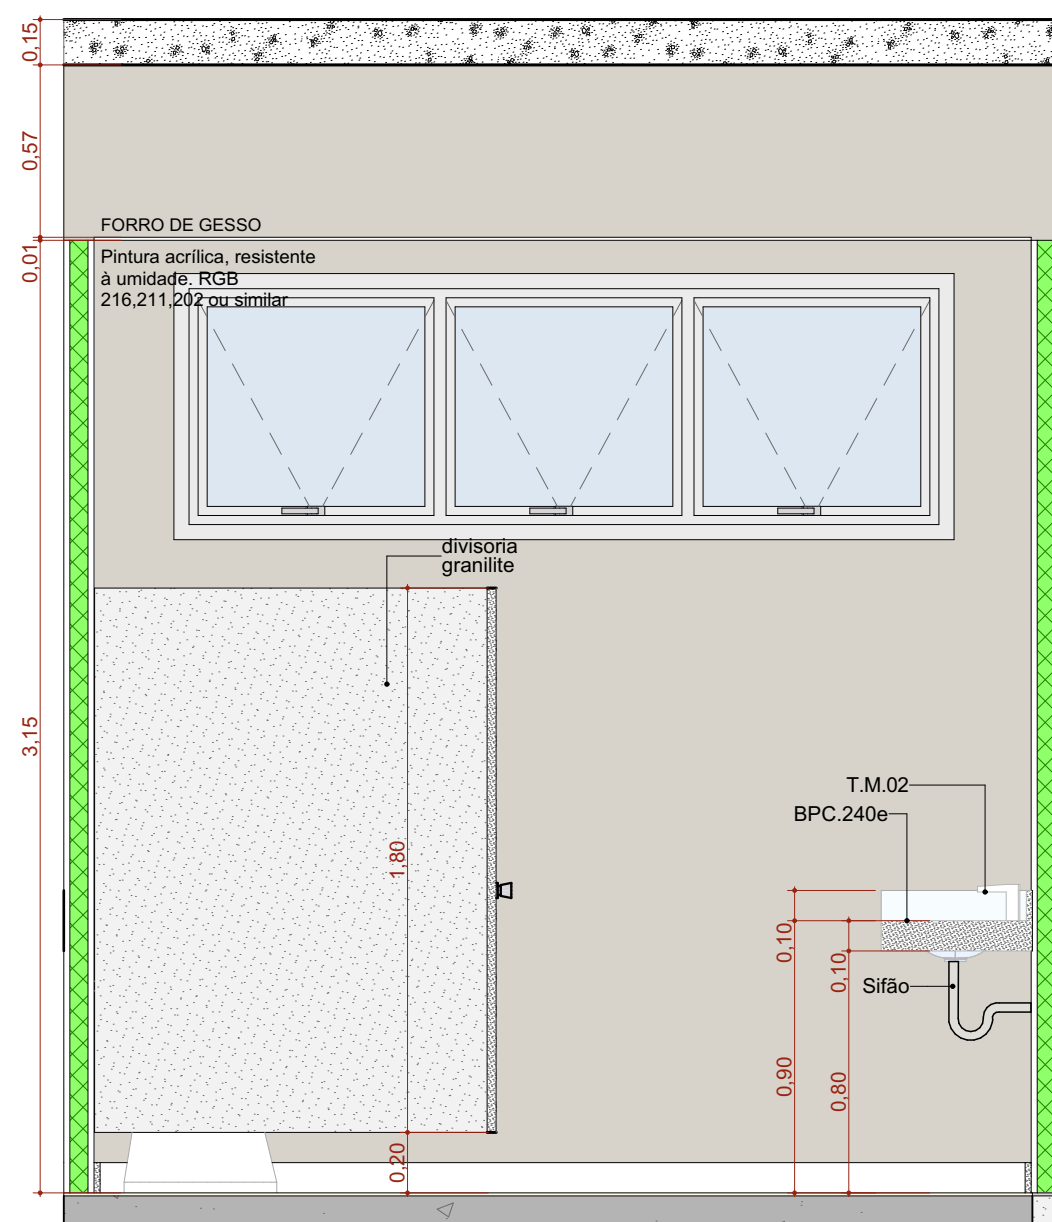


A.M.01 VISTA 02
Escala: 1:25

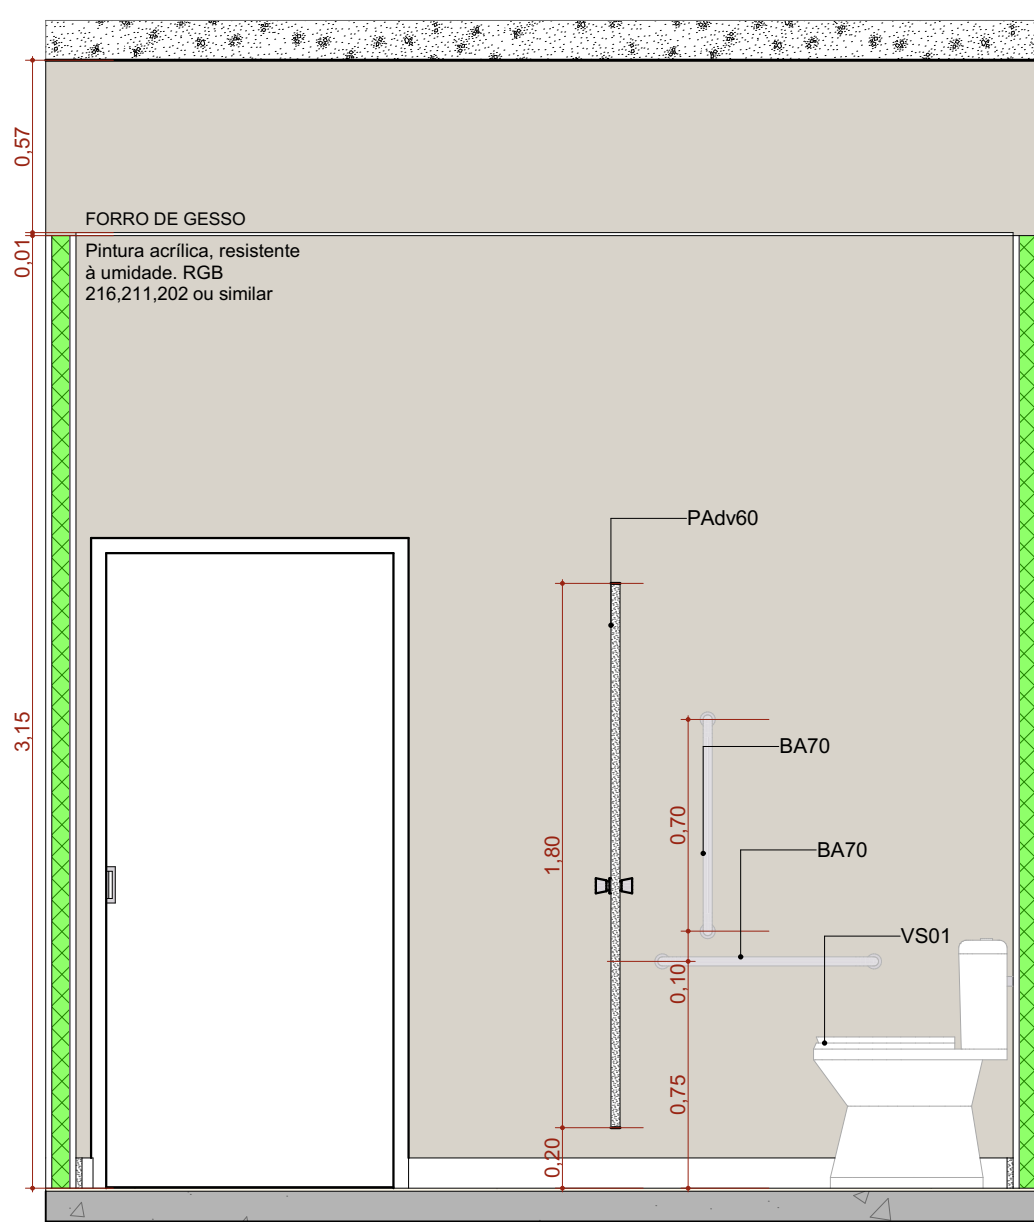


A.M.01 VISTA 03
Escala: 1:25

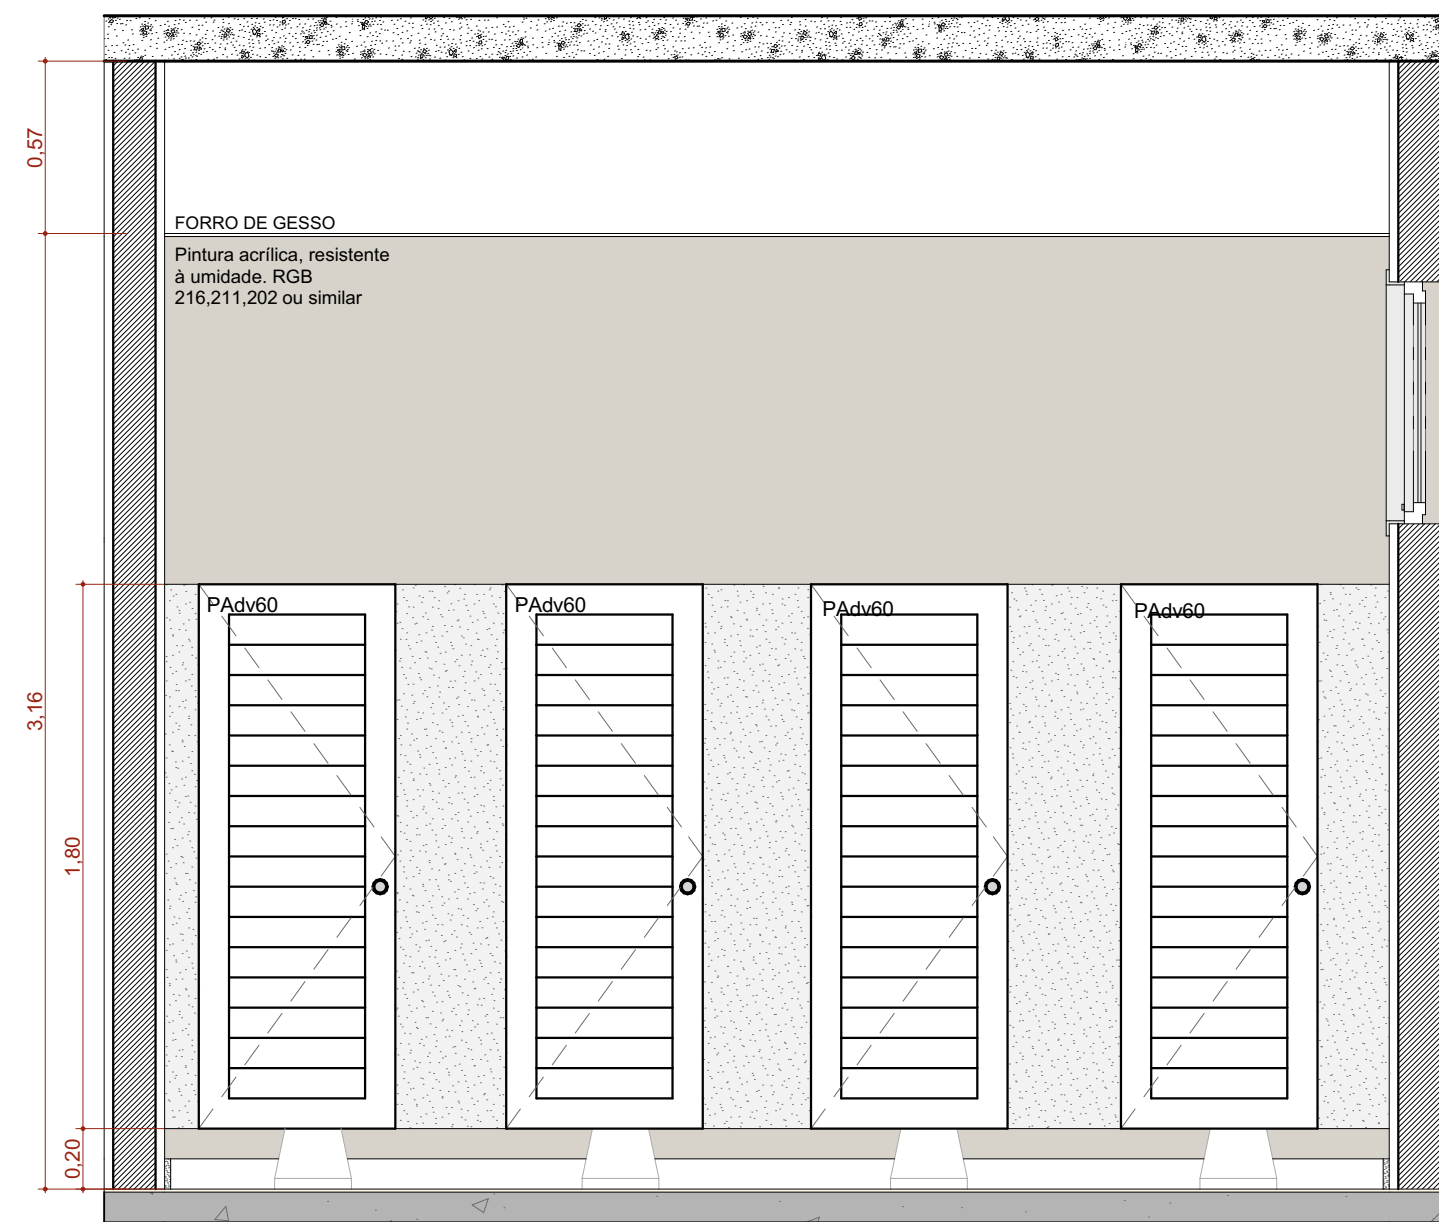


A.M.01 VISTA 04
Escala: 1:25

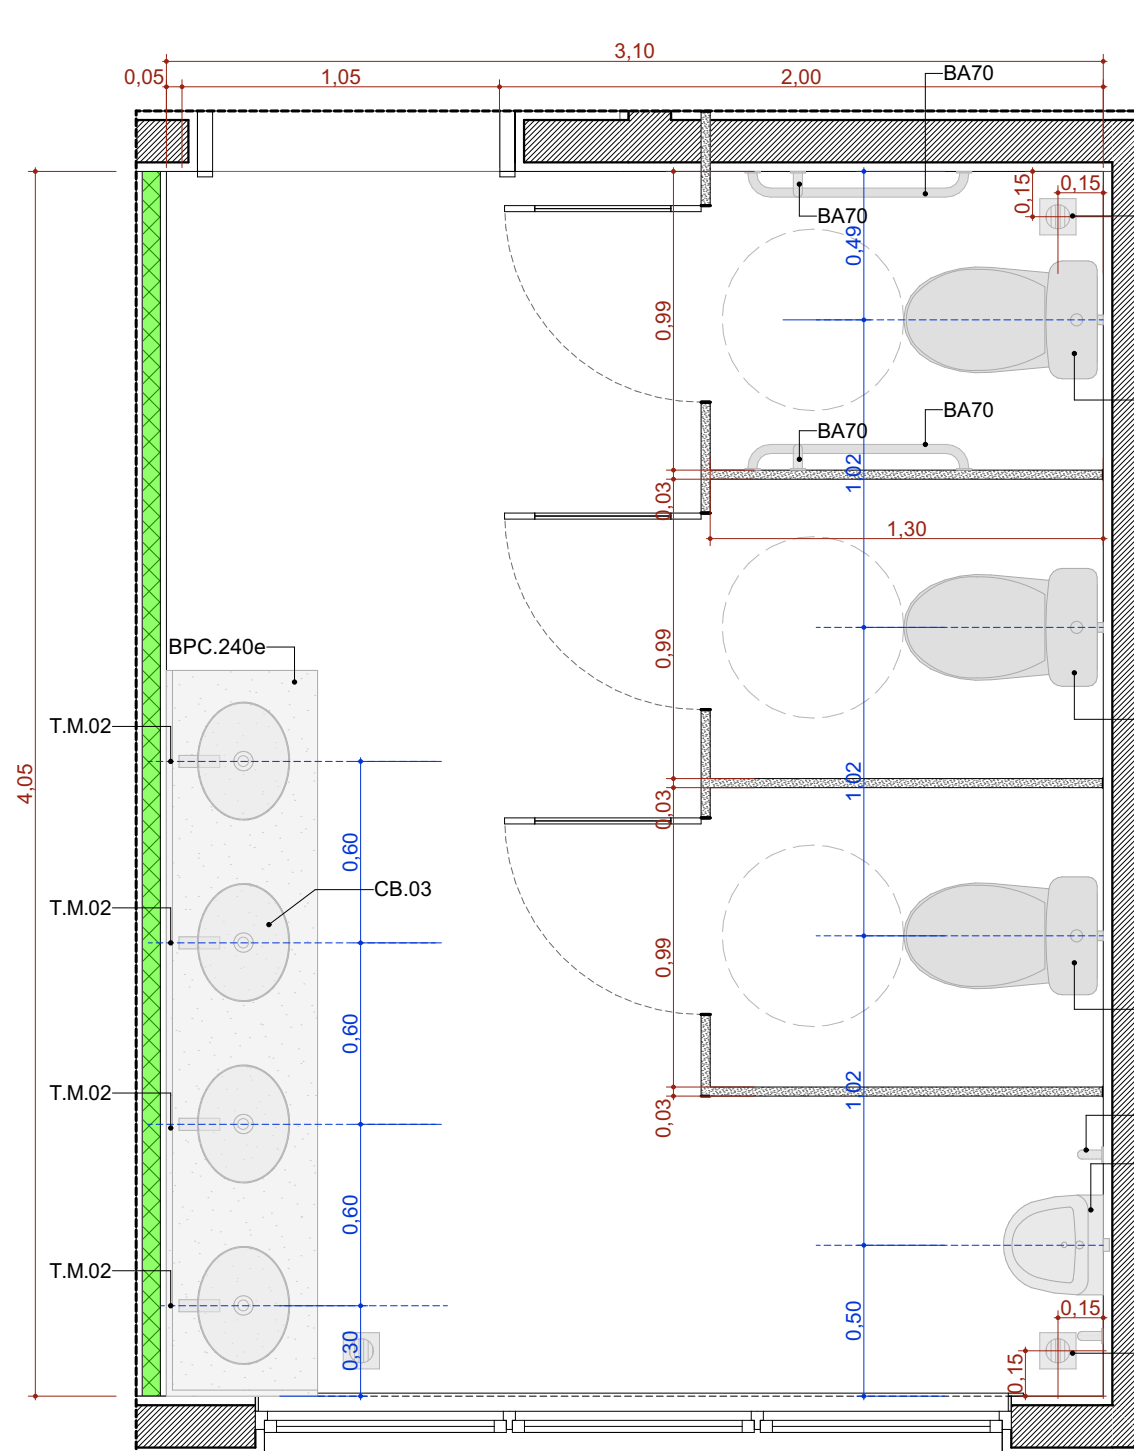


A.M.02 Banheiro Masc.
Escala: 1:25

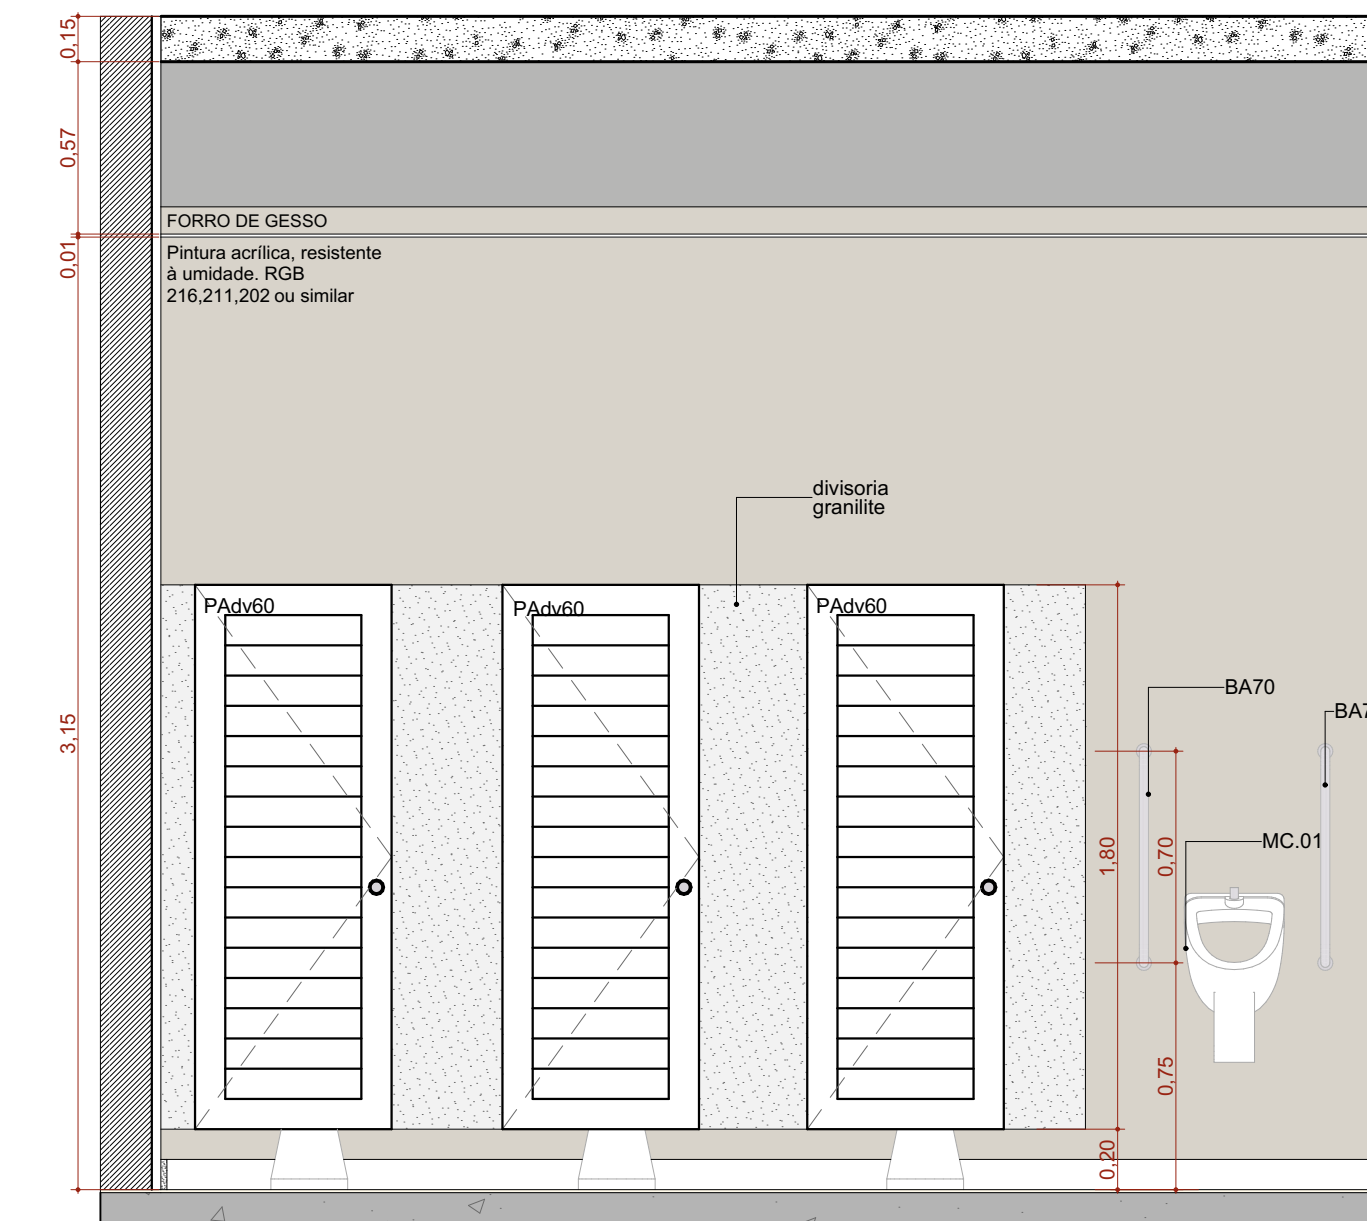


A.M.02 VISTA 01
Escala: 1:25

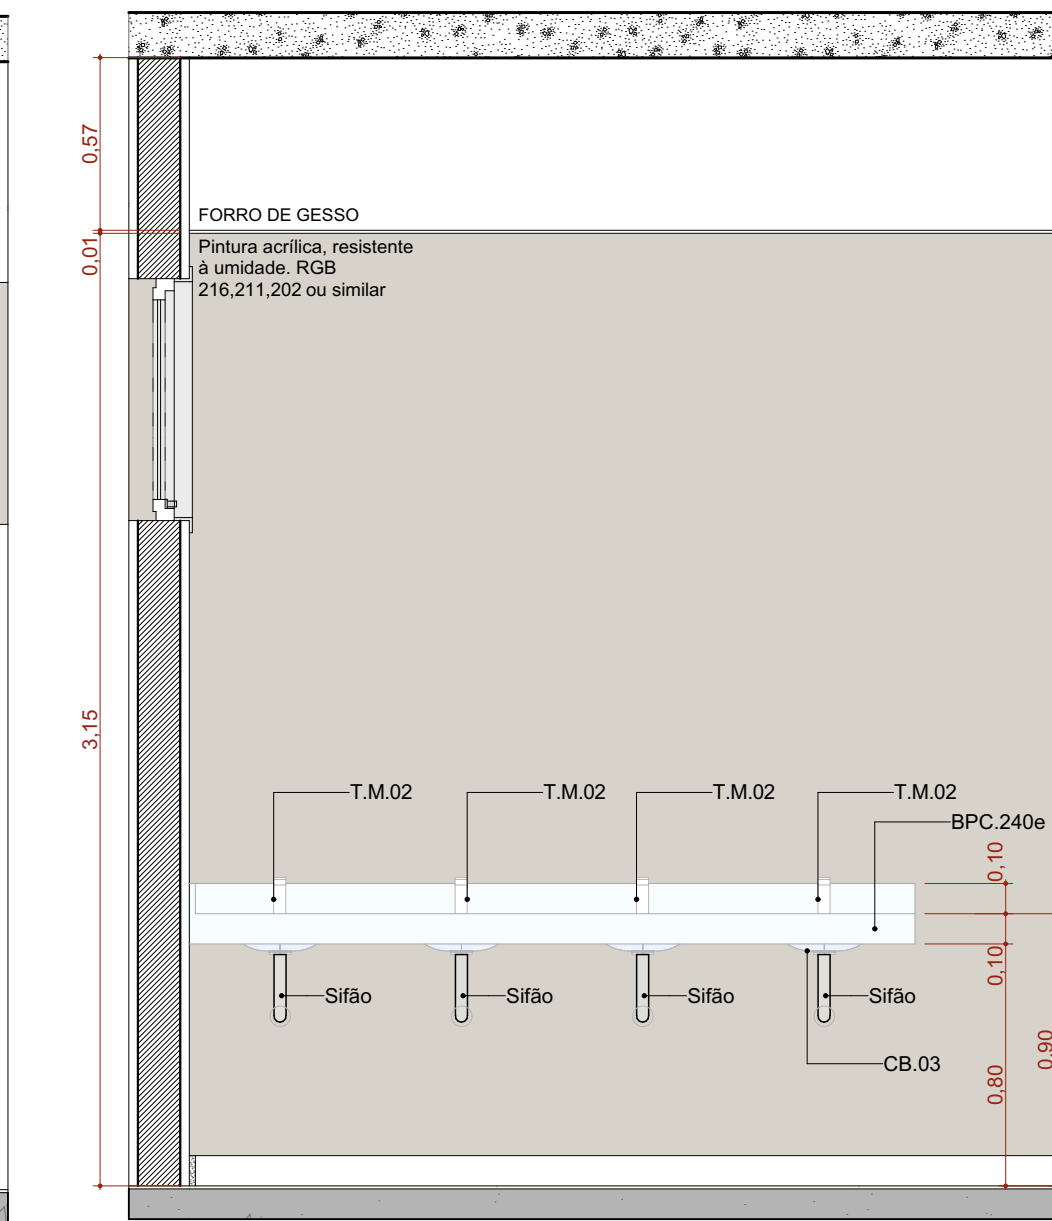


A.M.02 VISTA 02
Escala: 1:25

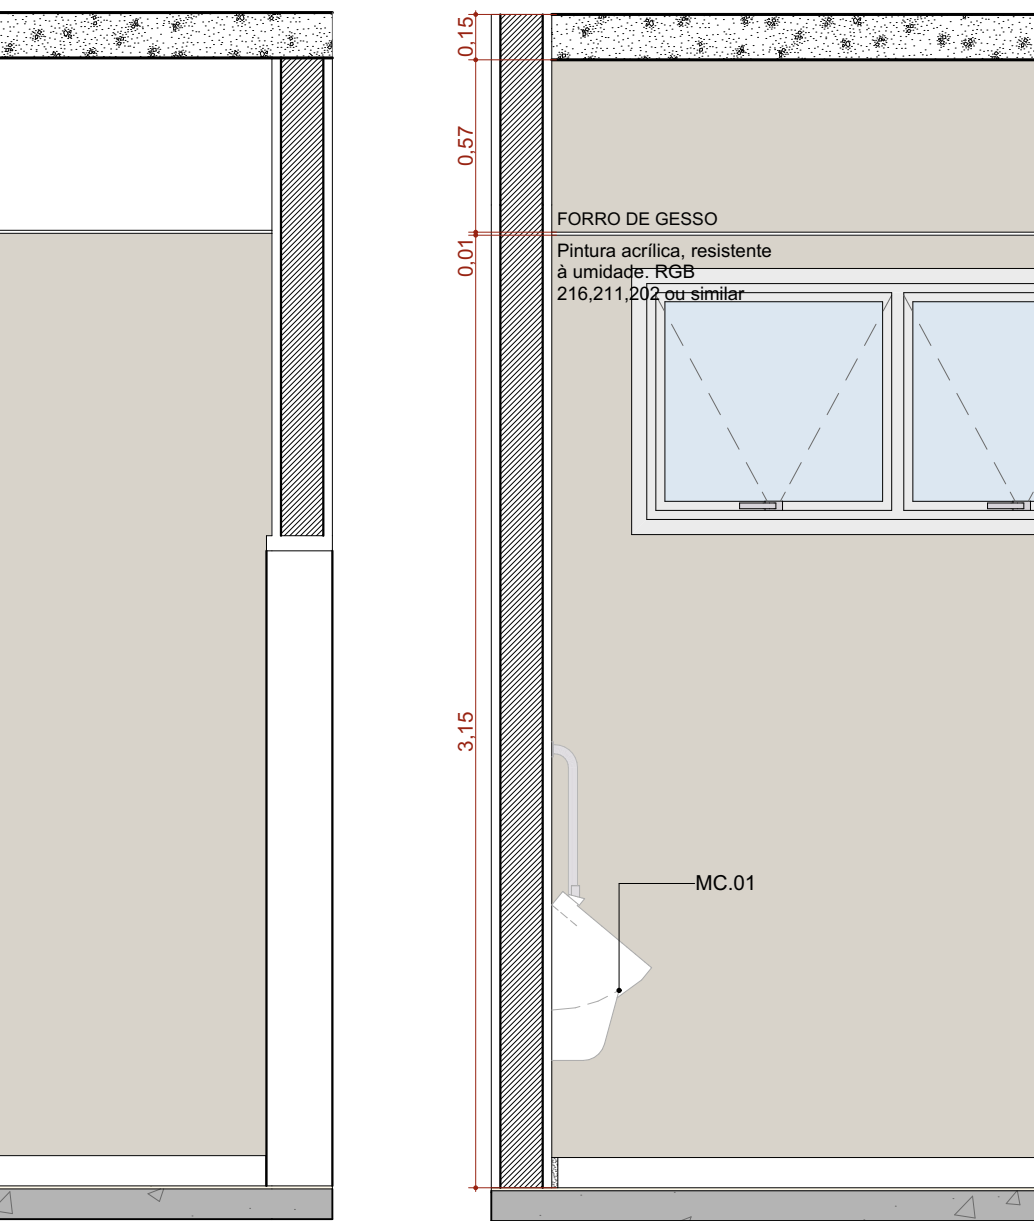


A.M.02 VISTA 03
Escala: 1:25

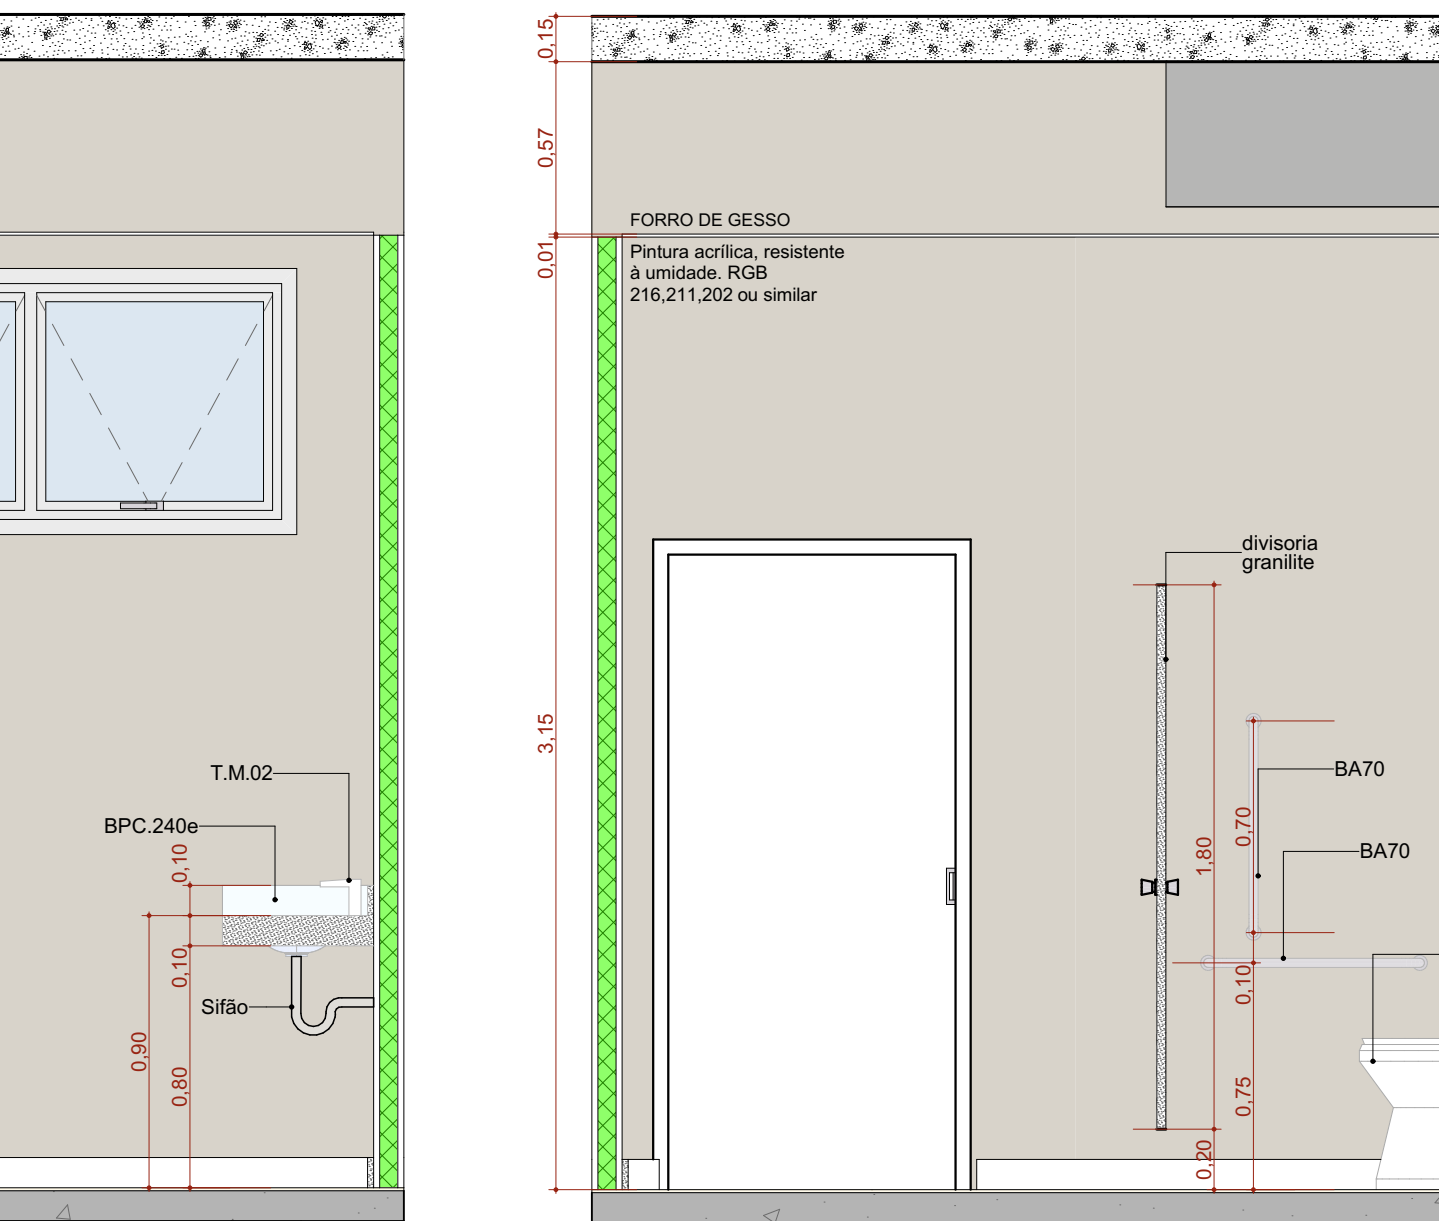


A.M.02 VISTA 04
Escala: 1:25

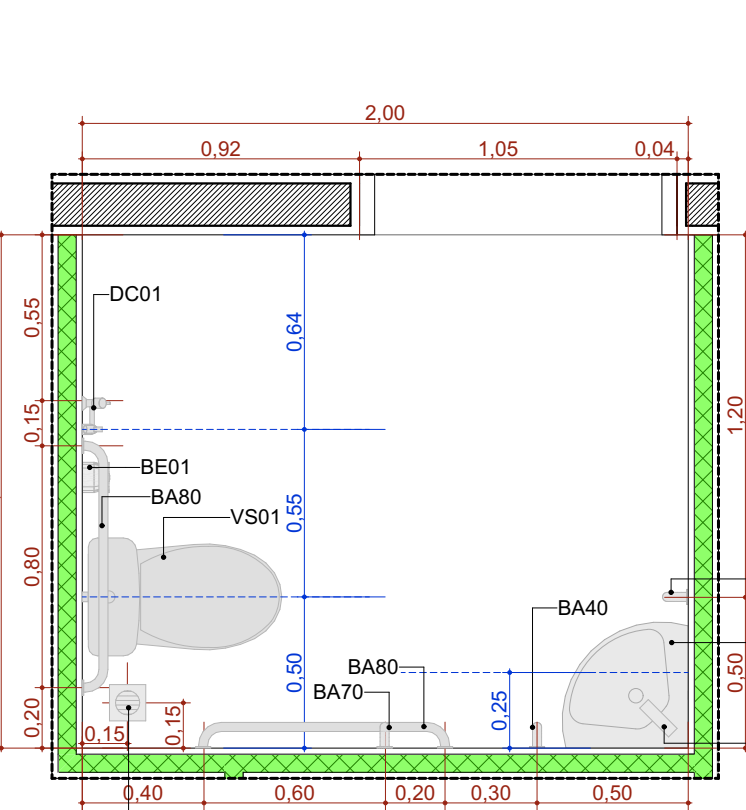


A.M.03 Sanit. PCD
Escala: 1:25

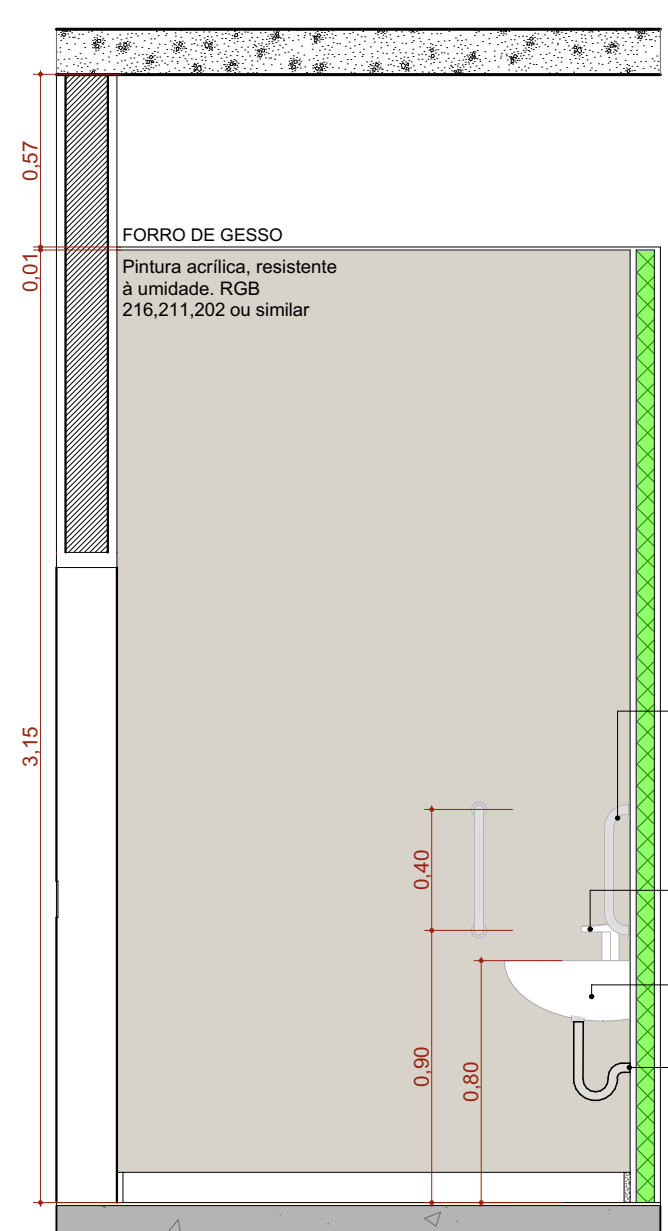


A.M.03 VISTA 01
Escala: 1:25

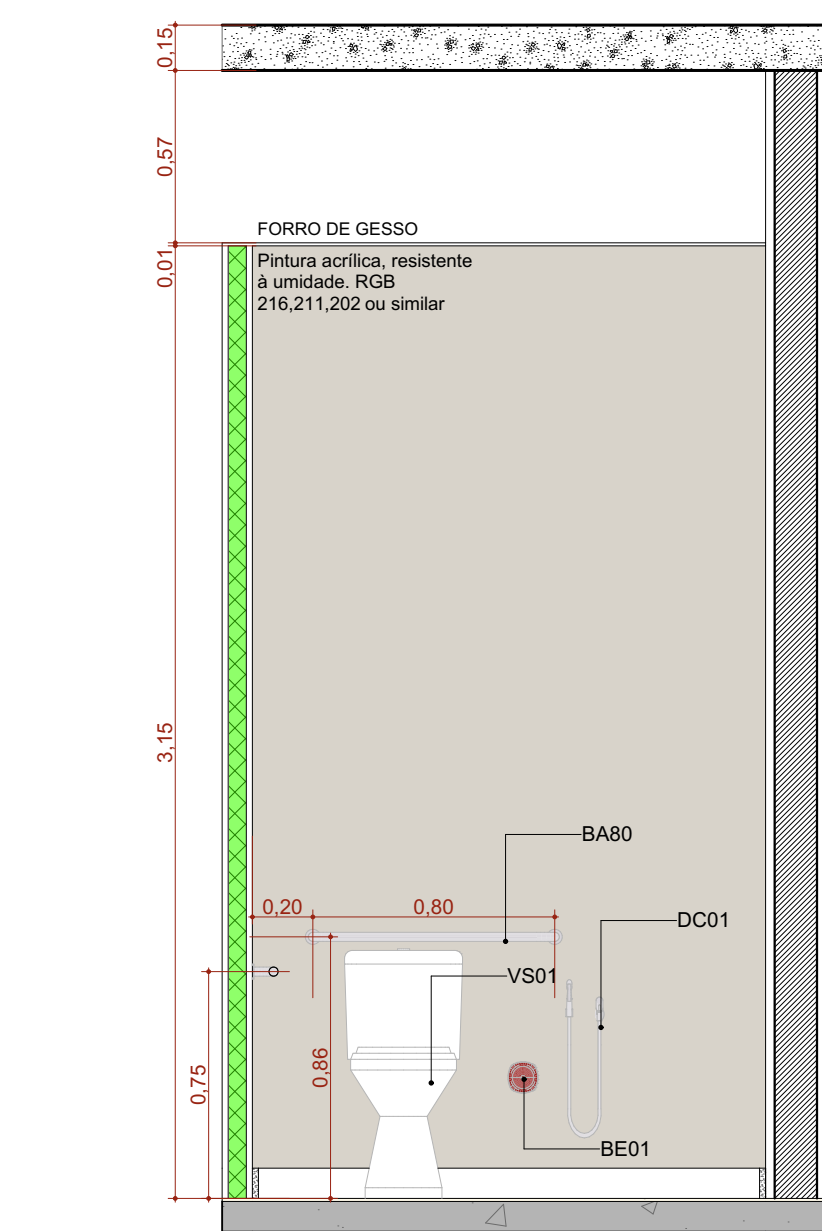


A.M.03 VISTA 02
Escala: 1:25

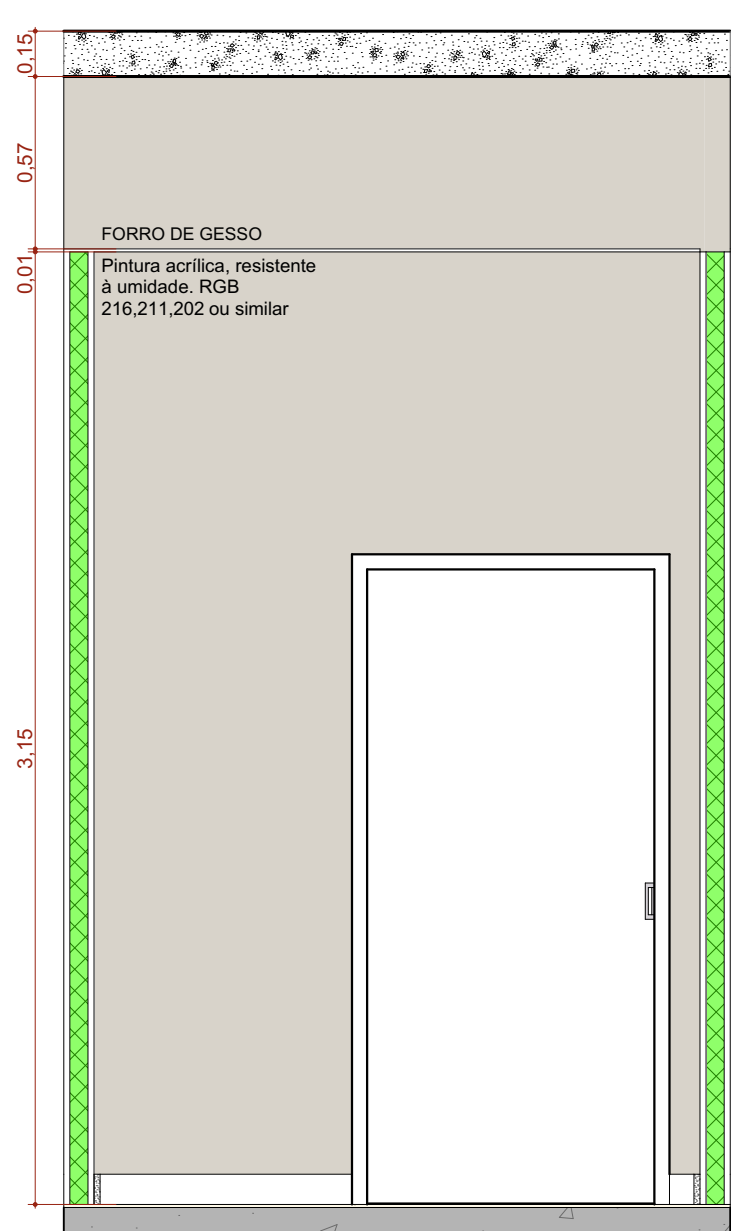


A.M.03 VISTA 03
Escala: 1:25

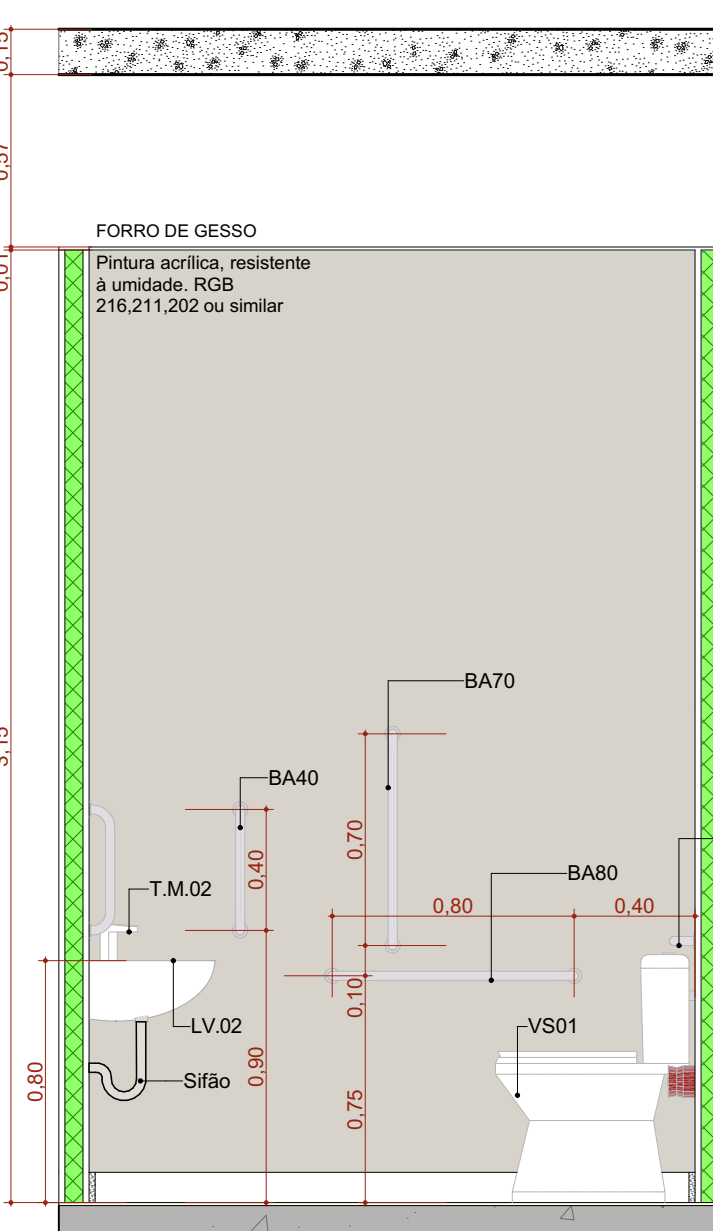


A.M.03 VISTA 04
Escala: 1:25

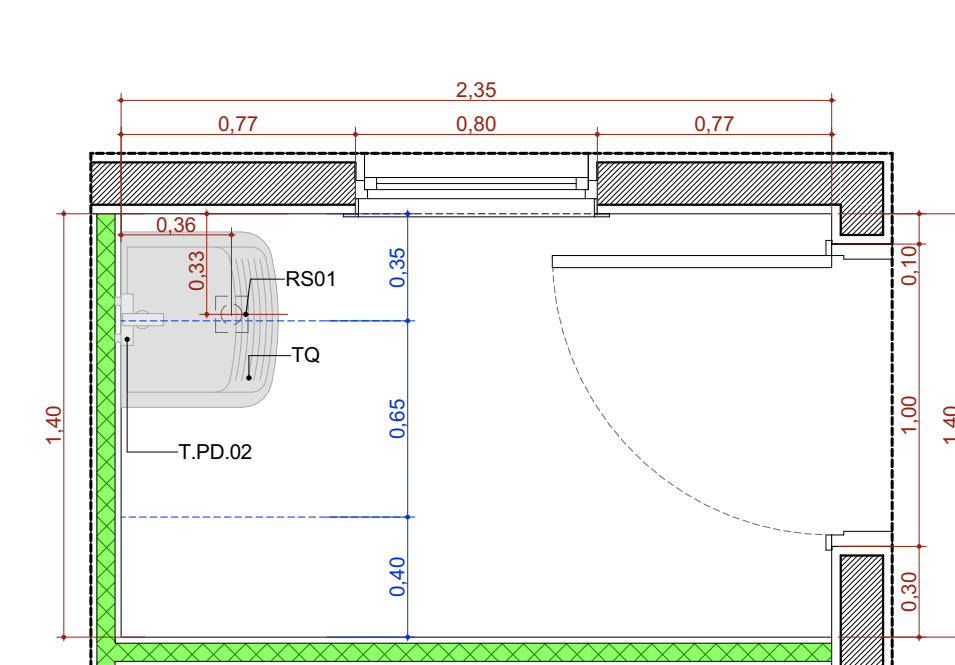


A.M.04 DML
Escala: 1:25

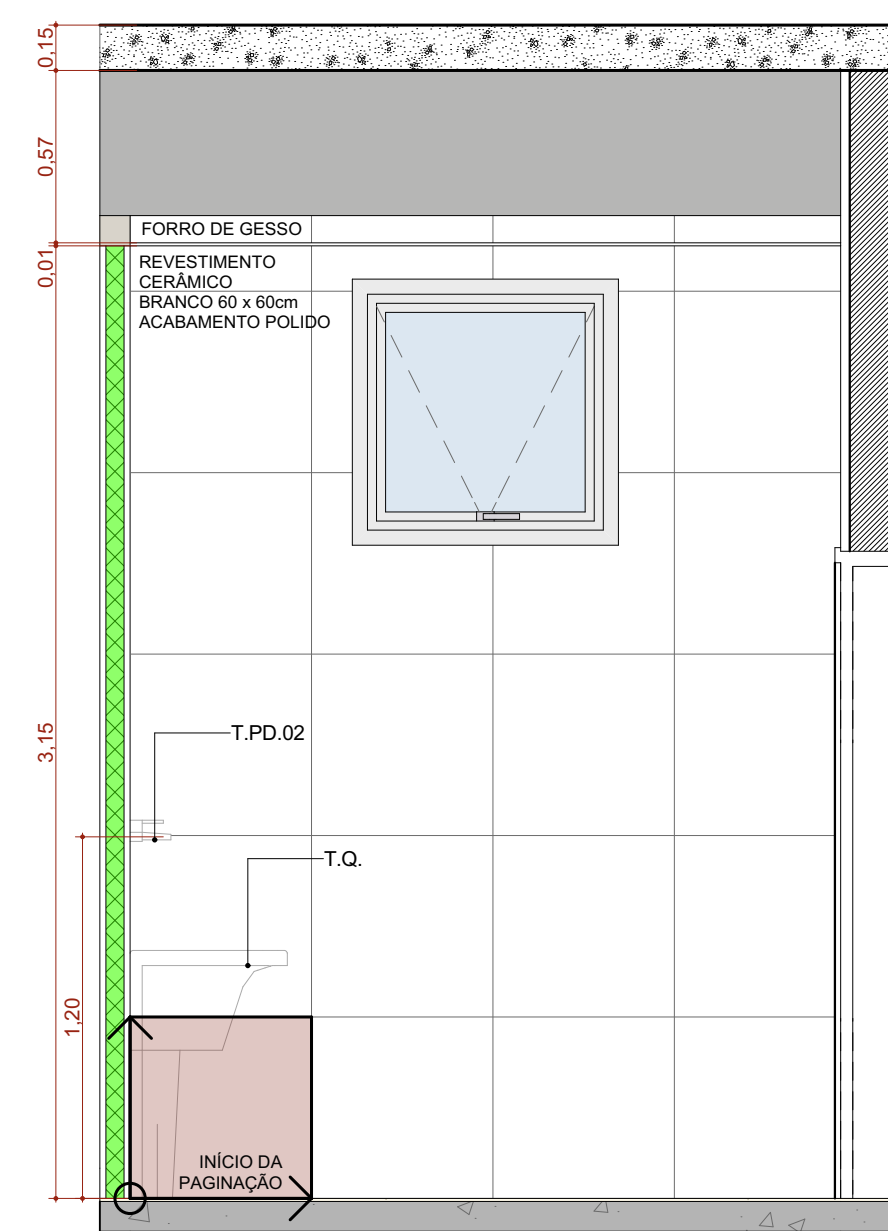


A.M.04 VISTA 01
Escala: 1:25

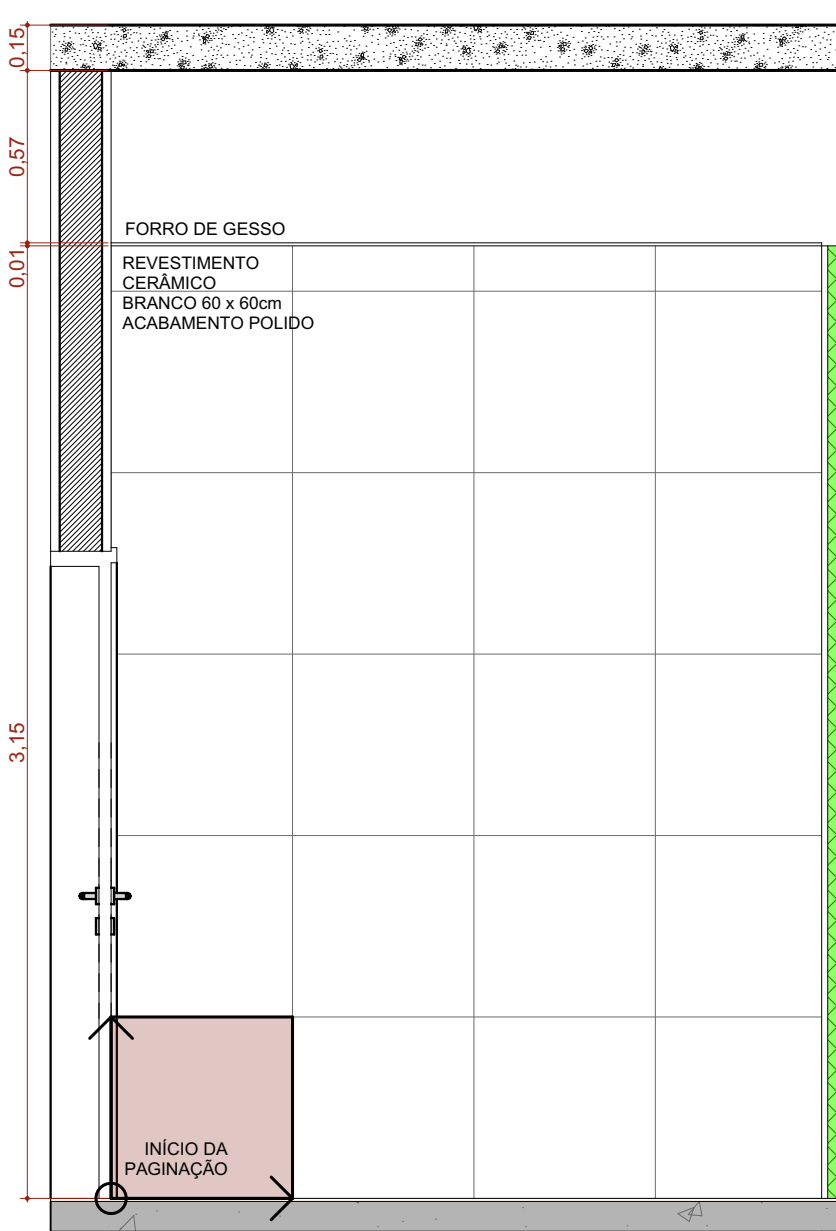


A.M.04 VISTA 02
Escala: 1:25

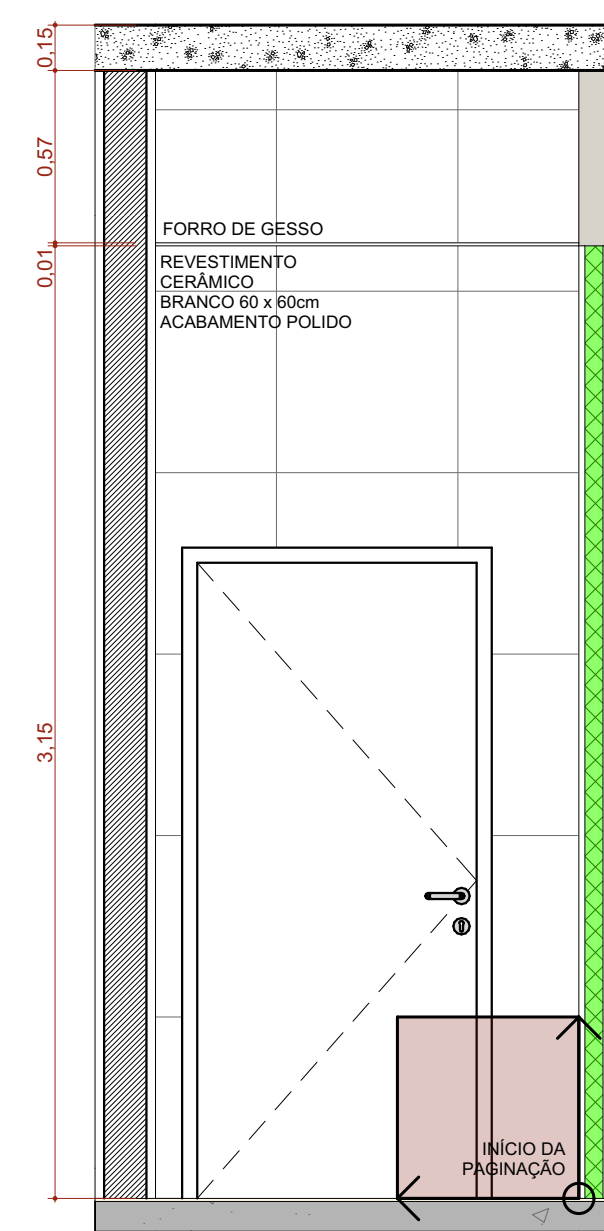


A.M.04 VISTA 03
Escala: 1:25

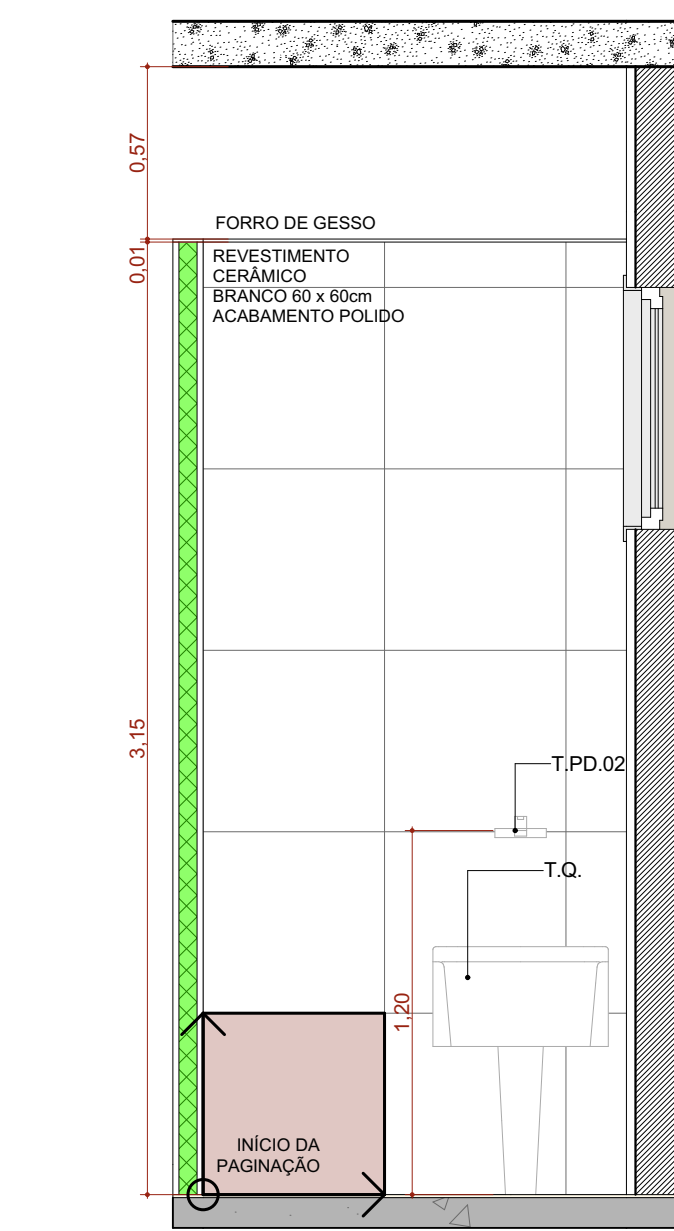


A.M.04 VISTA 04
Escala: 1:25

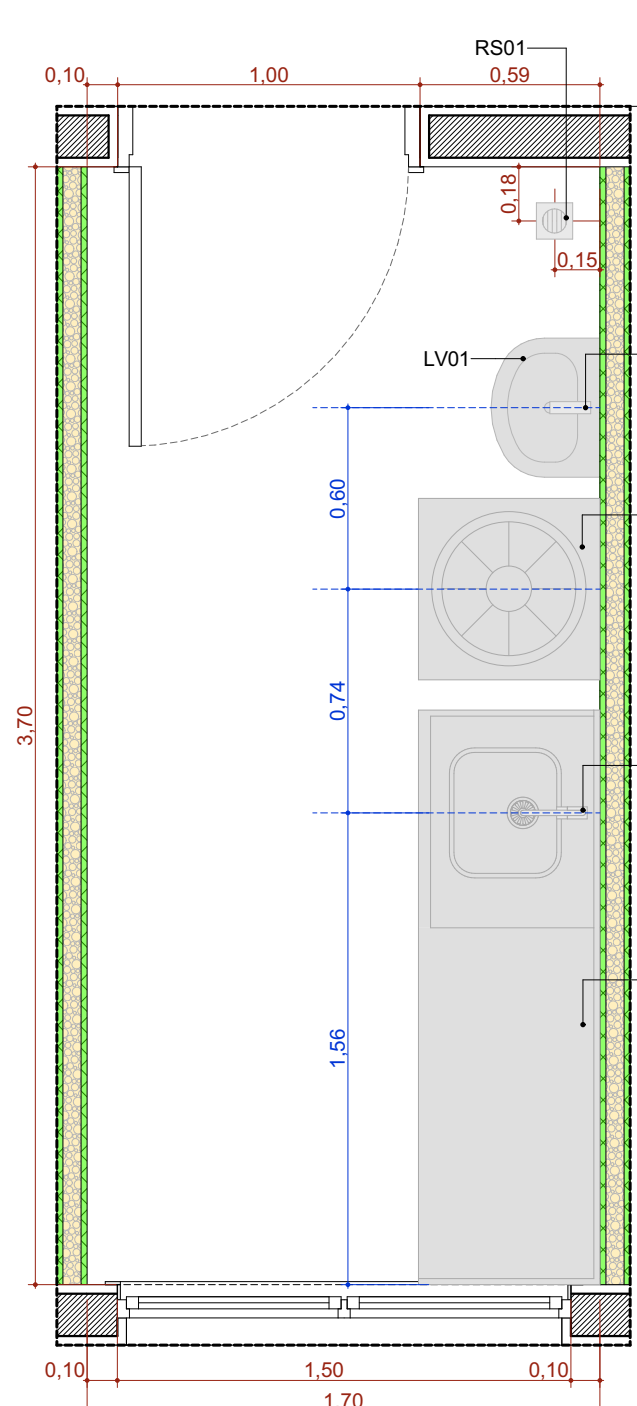


A.M.05 Utilidades
Escala: 1:25

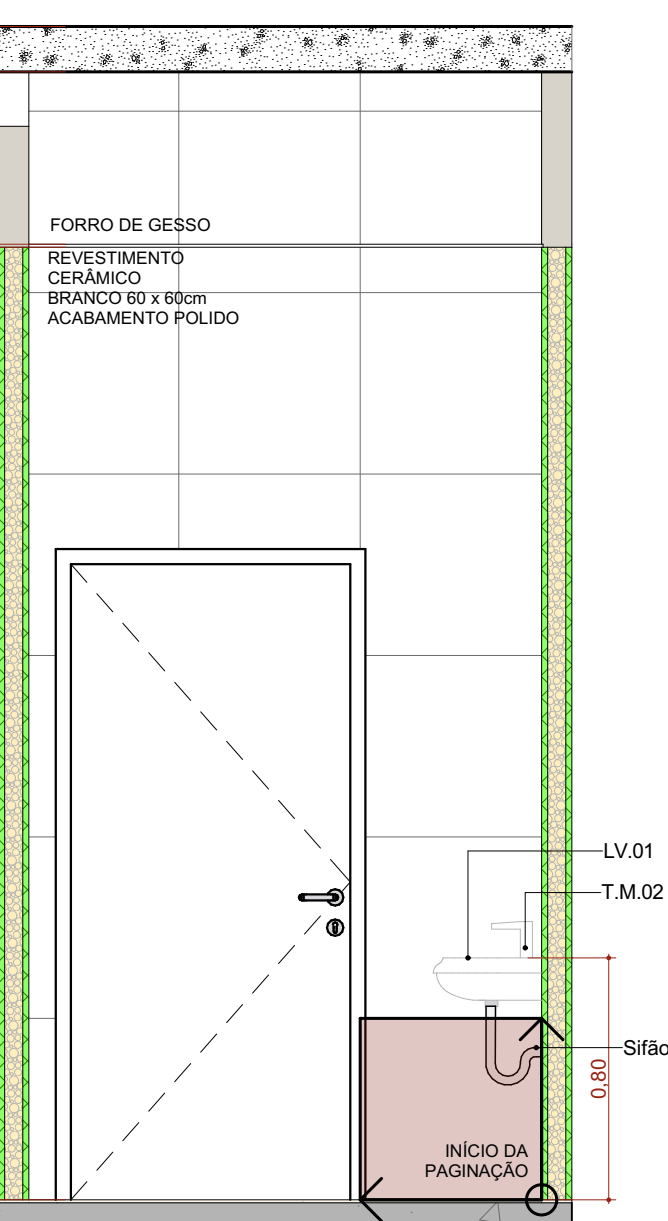


A.M.05 VISTA 01
Escala: 1:25

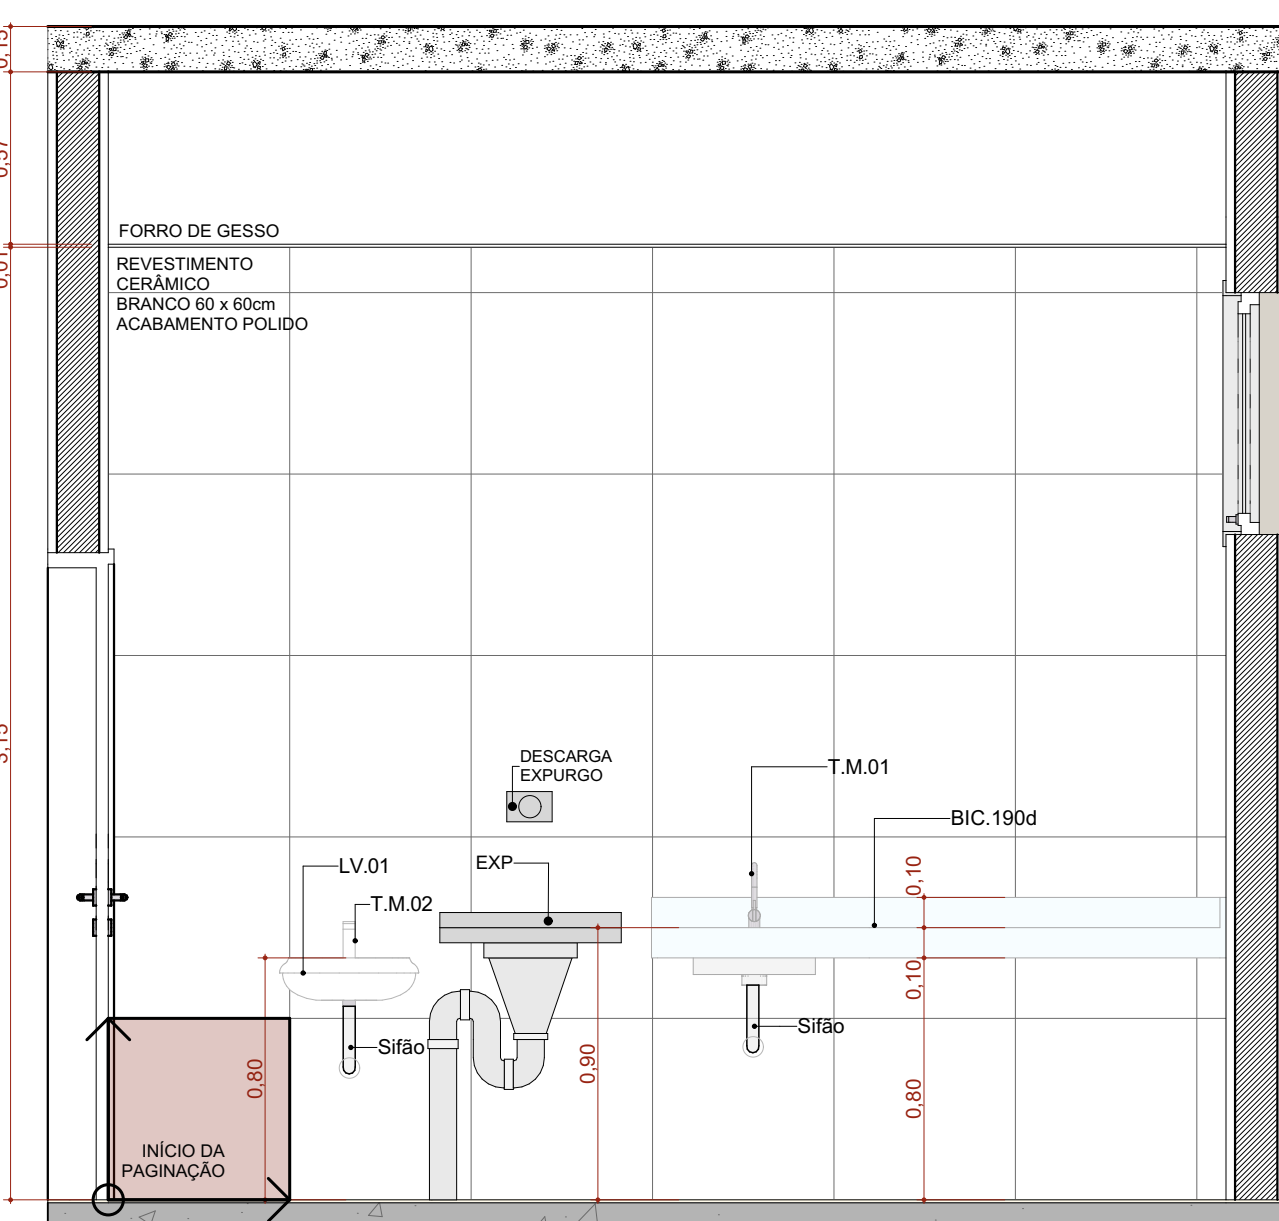

A.M.05 VISTA 02
Escala: 1:25

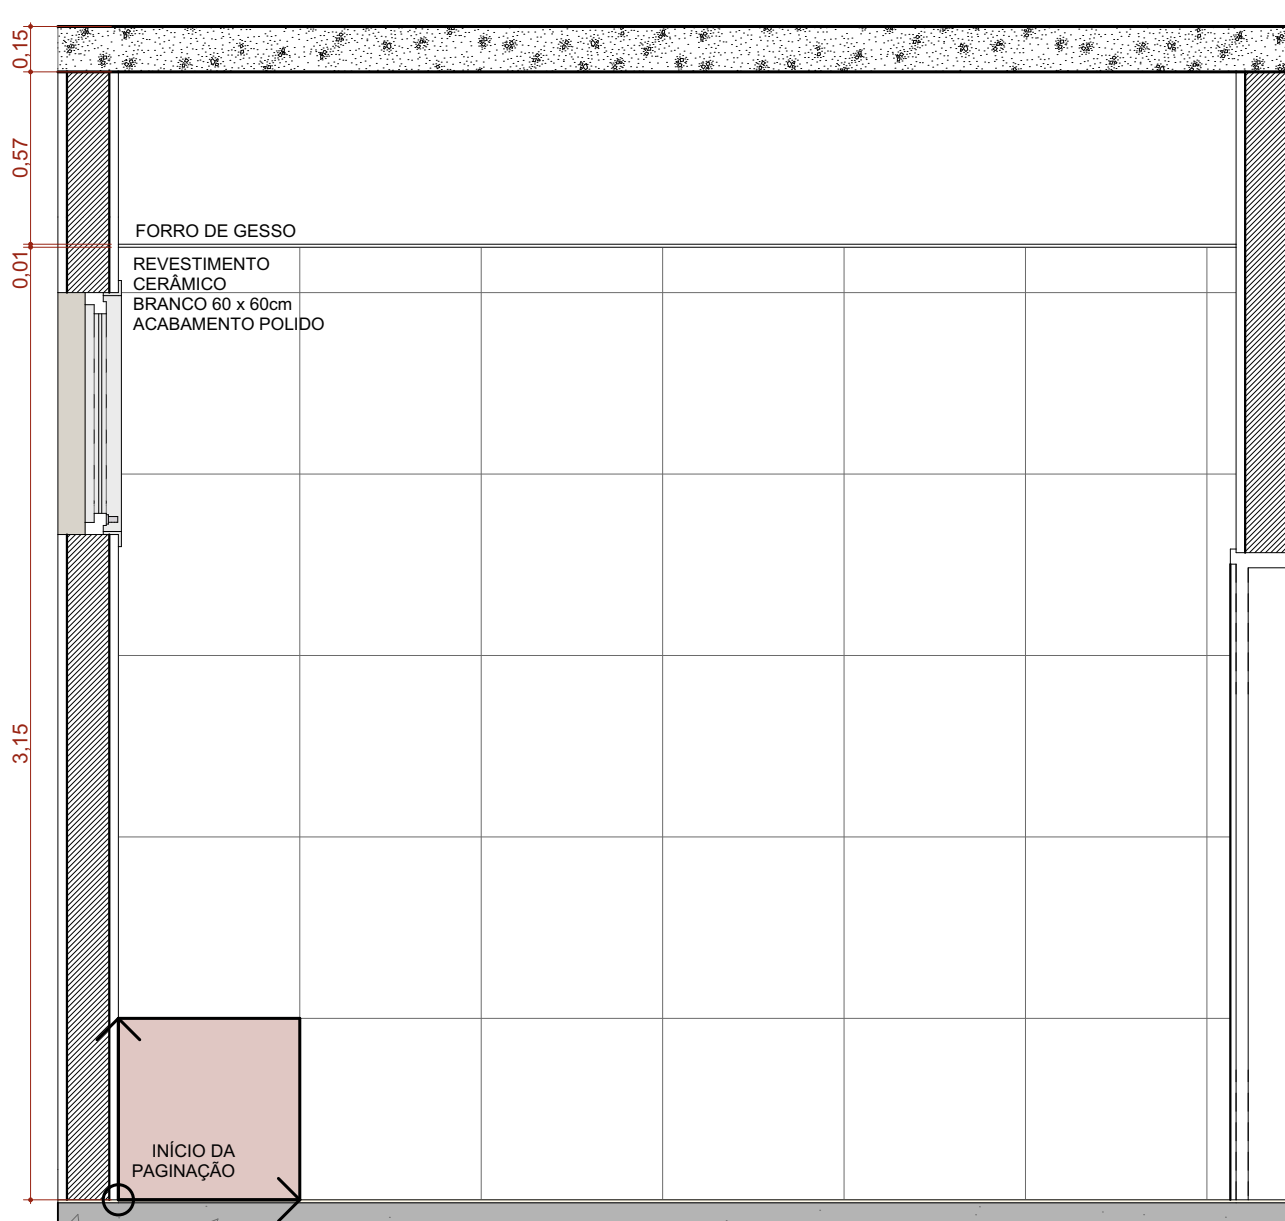

A.M.05 VISTA 03
Escala: 1:25

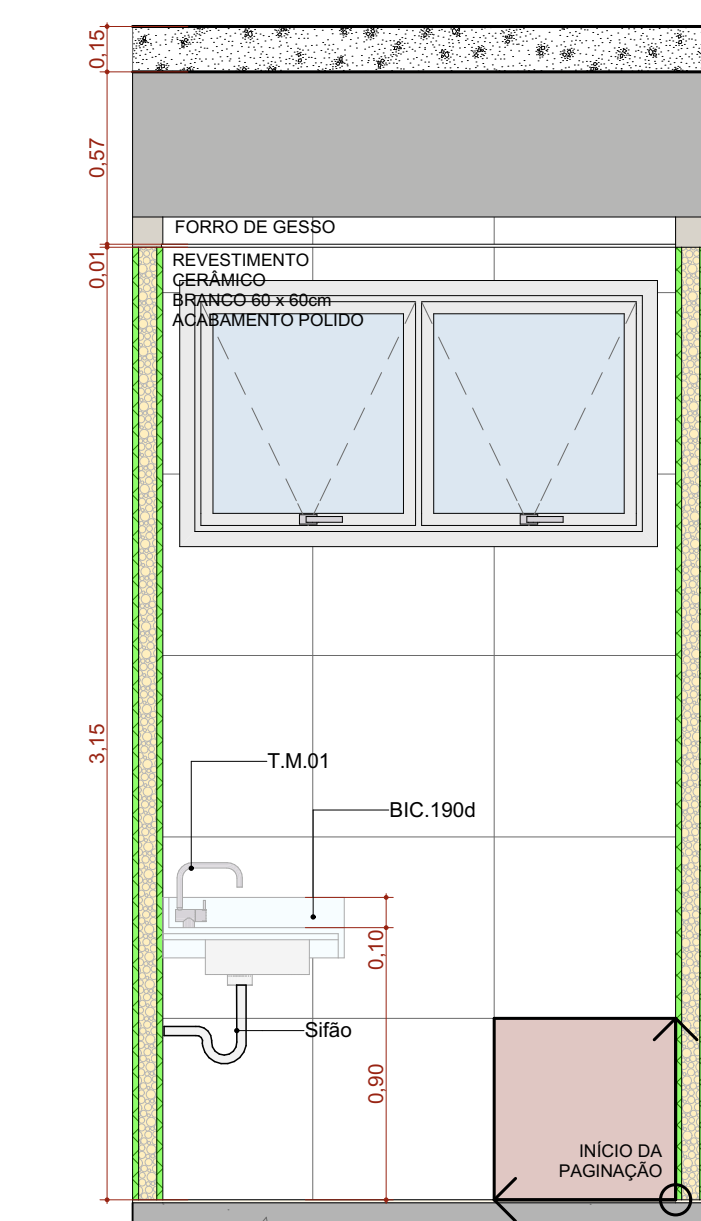

A.M.05 VISTA 04
Escala: 1:25

ASSINATURAS E CARIMBOS DO ENTE - APROVAÇÃO E EXECUÇÃO			PLANTA CHAVE DE SITUAÇÃO		
R01	08/06/2025	PADRONIZAÇÃO DAS ESQUADRIAS			
R00	22/04/2025	EMISSION INICIAL			
REVISÃO	DATA	DESCRIÇÃO			
TÍTULO DO PROJETO					
CENTRO DE ATENÇÃO PSICOSSOCIAL III					
PROPOSTA DE					
MINISTÉRIO DA SAÚDE					
SECRETARIA DE ATENÇÃO ESPECIALIZADA À SAÚDE					
CNPJ					
00.394.544/0109-03					
ENDEREÇO					
Secretaria de Atenção Especializada à Saúde					
Espanhada dos Ministérios Bloco G Edifício Sede - Ministério da Saúde					
CEP 70. 058-900 - Brasília- DF					
TÍTULO DA PRIMEIRA					
DETALHAMENTO ÁREAS MOLHADAS 01					
DESCRIÇÃO DA ETAPA					
PROJETO REFERENCIAL CONCEITUAL					
NOME PRONOME - ARQUIVO	REVISÃO	UNIDADE	DATA	FOLHA	
CAPS III - FL 11.14	R01	METROS	08/06/2025	INDICADA	
MIRELA PILON PESSATTI			A 25669-2		
VICTÓRIA ANGELI CAROVILLA			A 247156-6		
LEONARDO MEGATO PEREIRA DOS SANTOS			A 186776-8		
DANIEL NARDELLI SANTOS			A 62349-0		
AUTORIA INTELLECTUAL			REGISTRO	FOLHA 05	
				18,00 x 24,00	