




A.M.09 Banheiro Sala de Atividades 1  
Escala:1:25

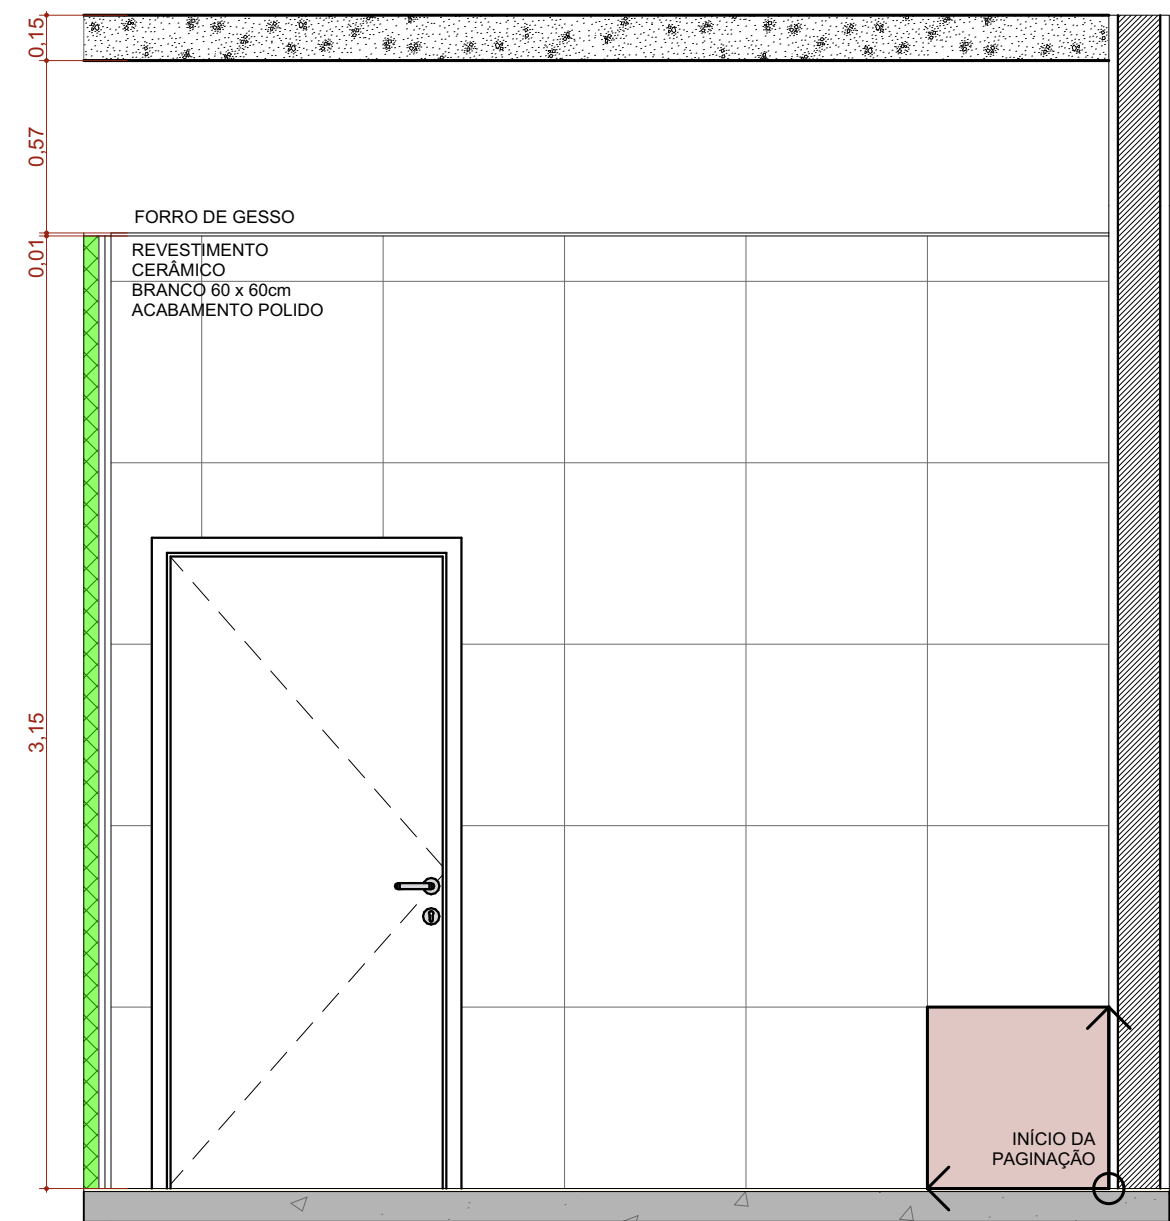


A.M.09 VISTA 01  
Escala:1:25

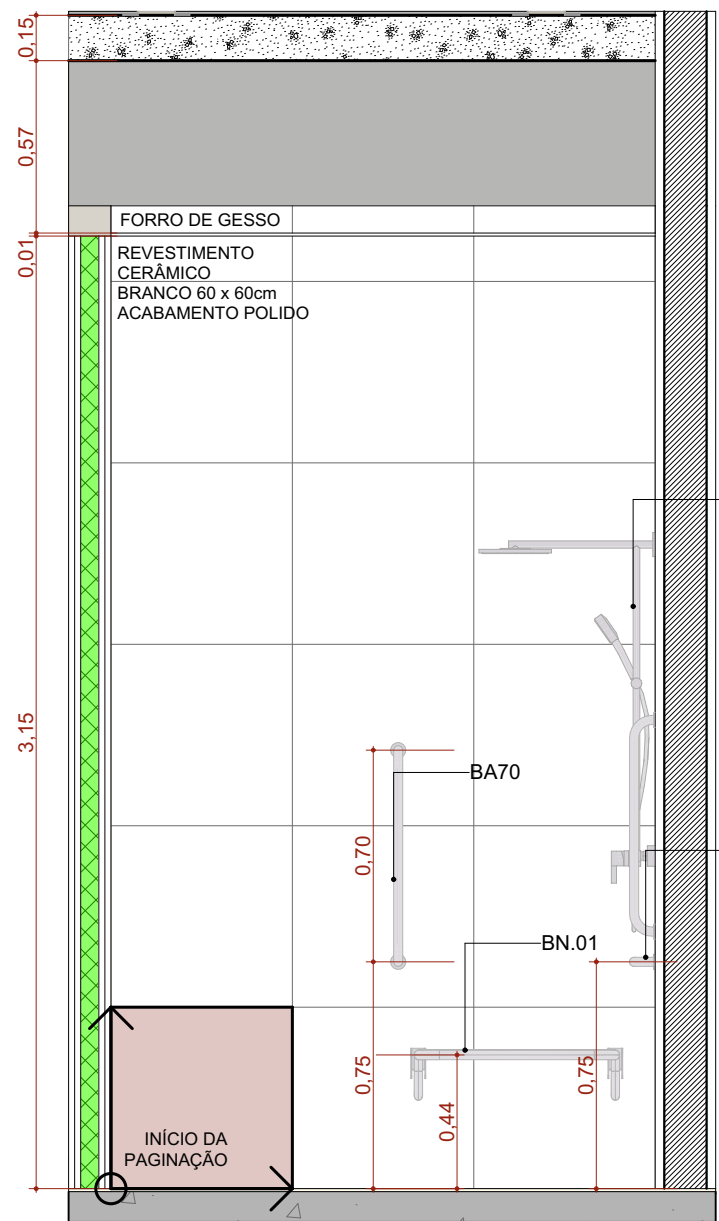


A.M.09 VISTA 02  
Escala:1:25

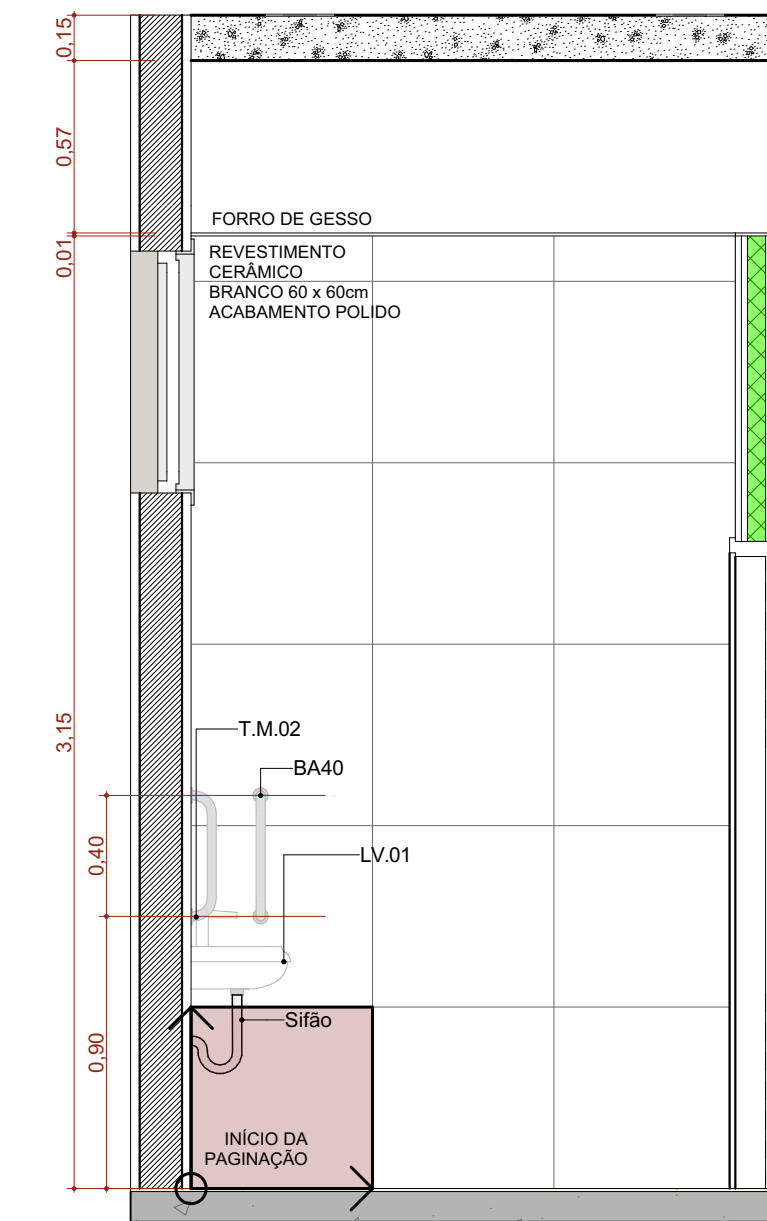


A.M.09 VISTA 03  
Escala:1:25

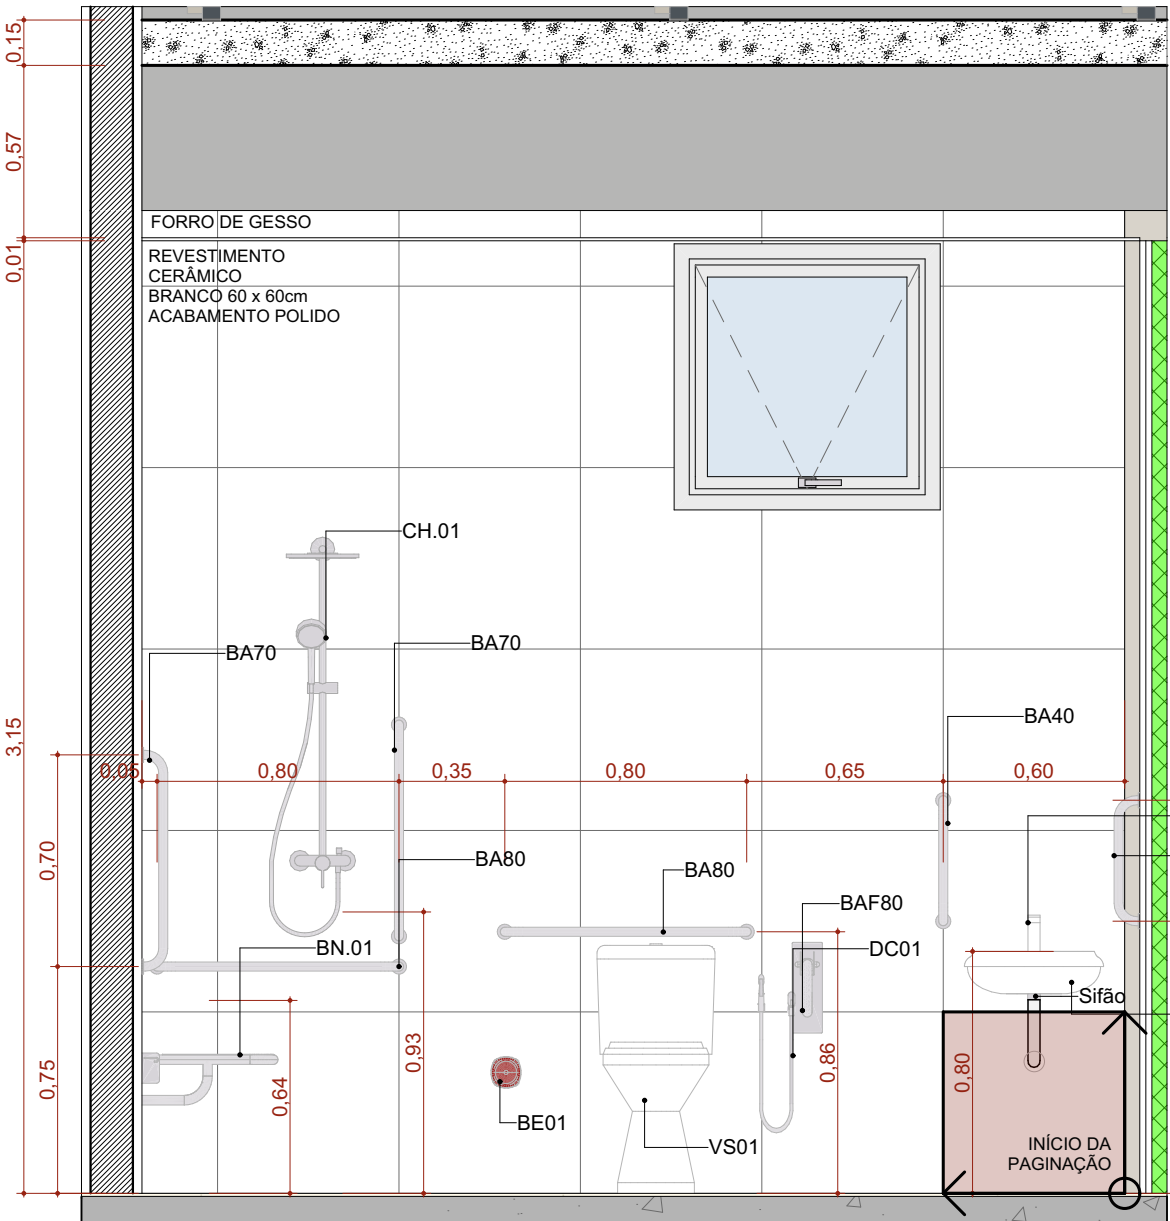


A.M.09 VISTA 04  
Escala:1:25

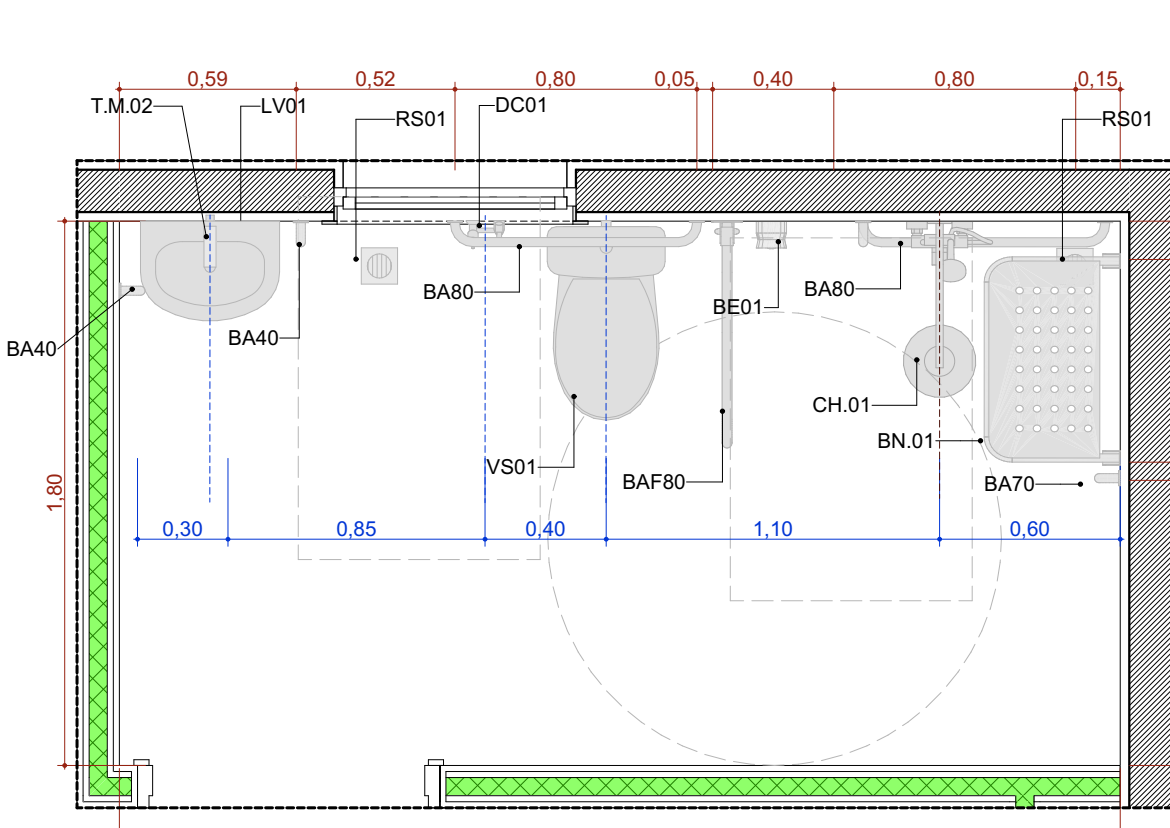


A.M.13 Banheiro Sala de Atividades 2  
Escala:1:25

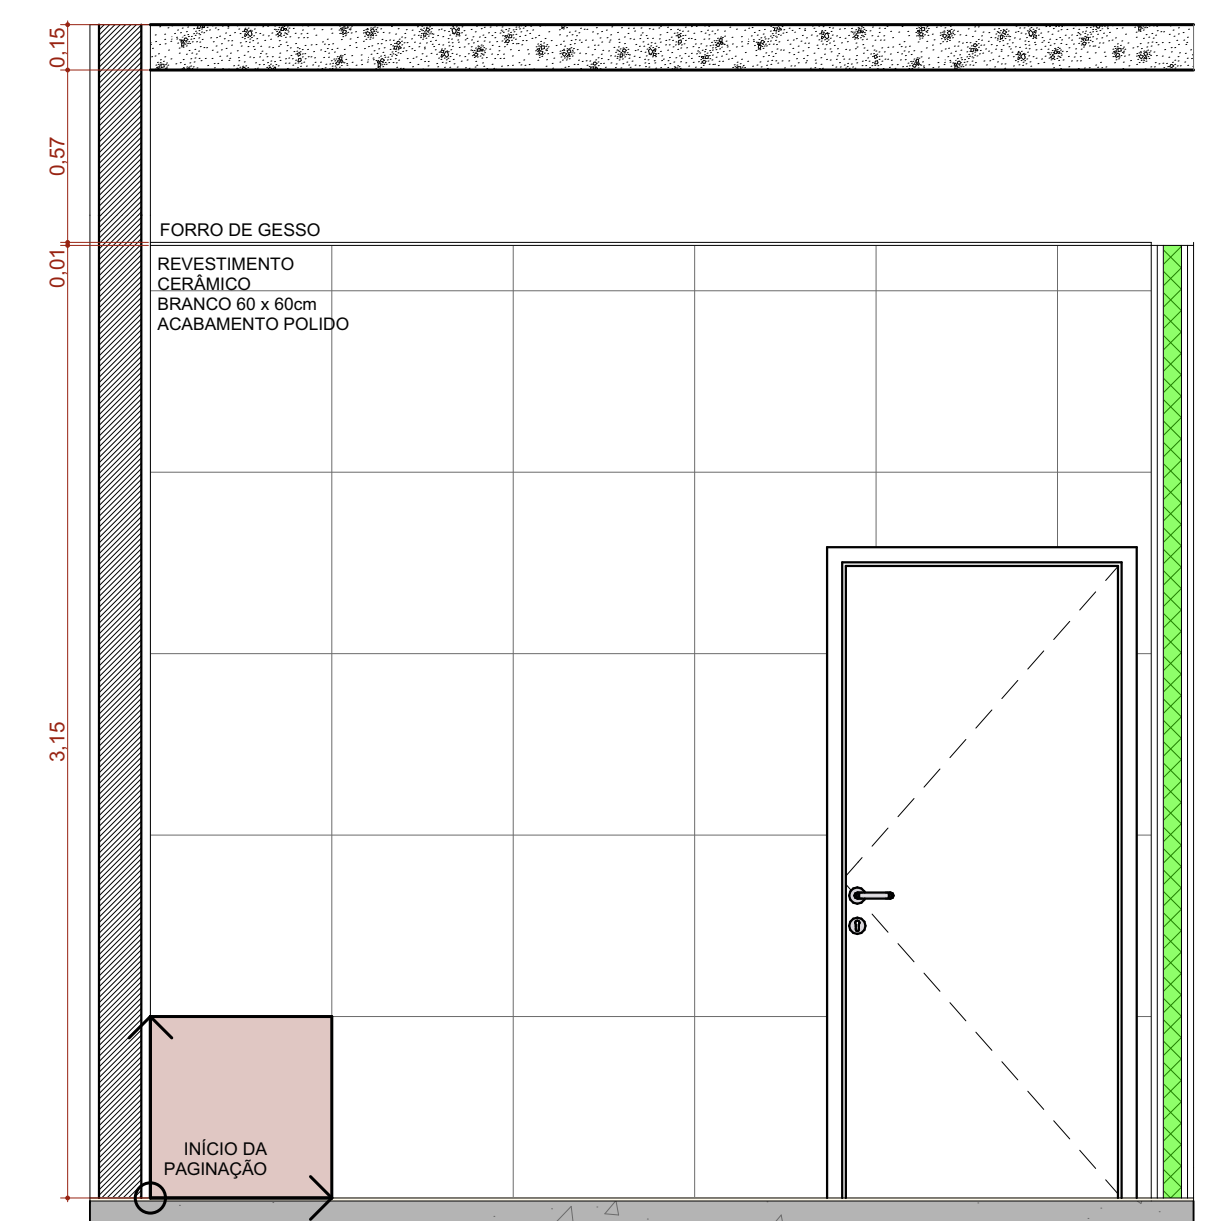

A.M.13 VISTA 01  
Escala:1:25

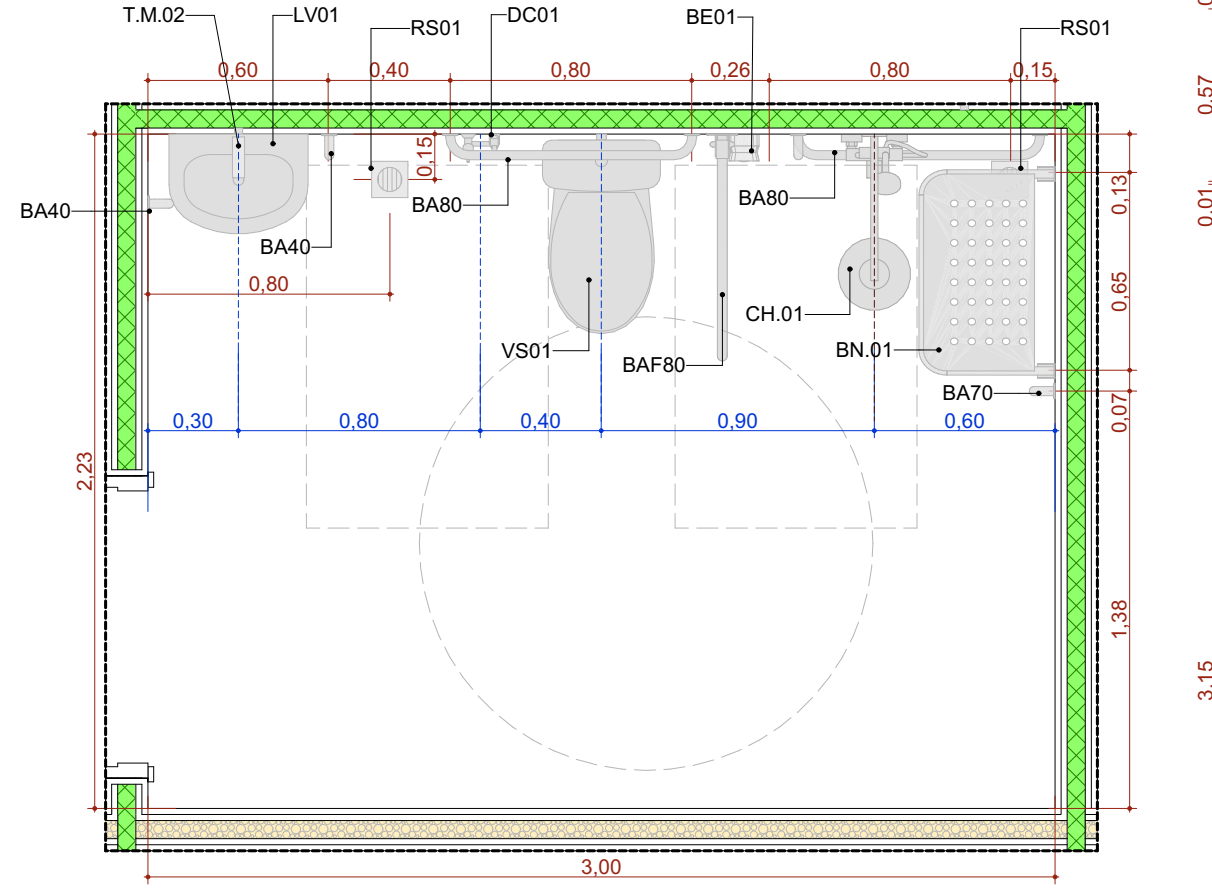


A.M.10 Banheiro Quart. Coletivo 1  
Escala:1:25

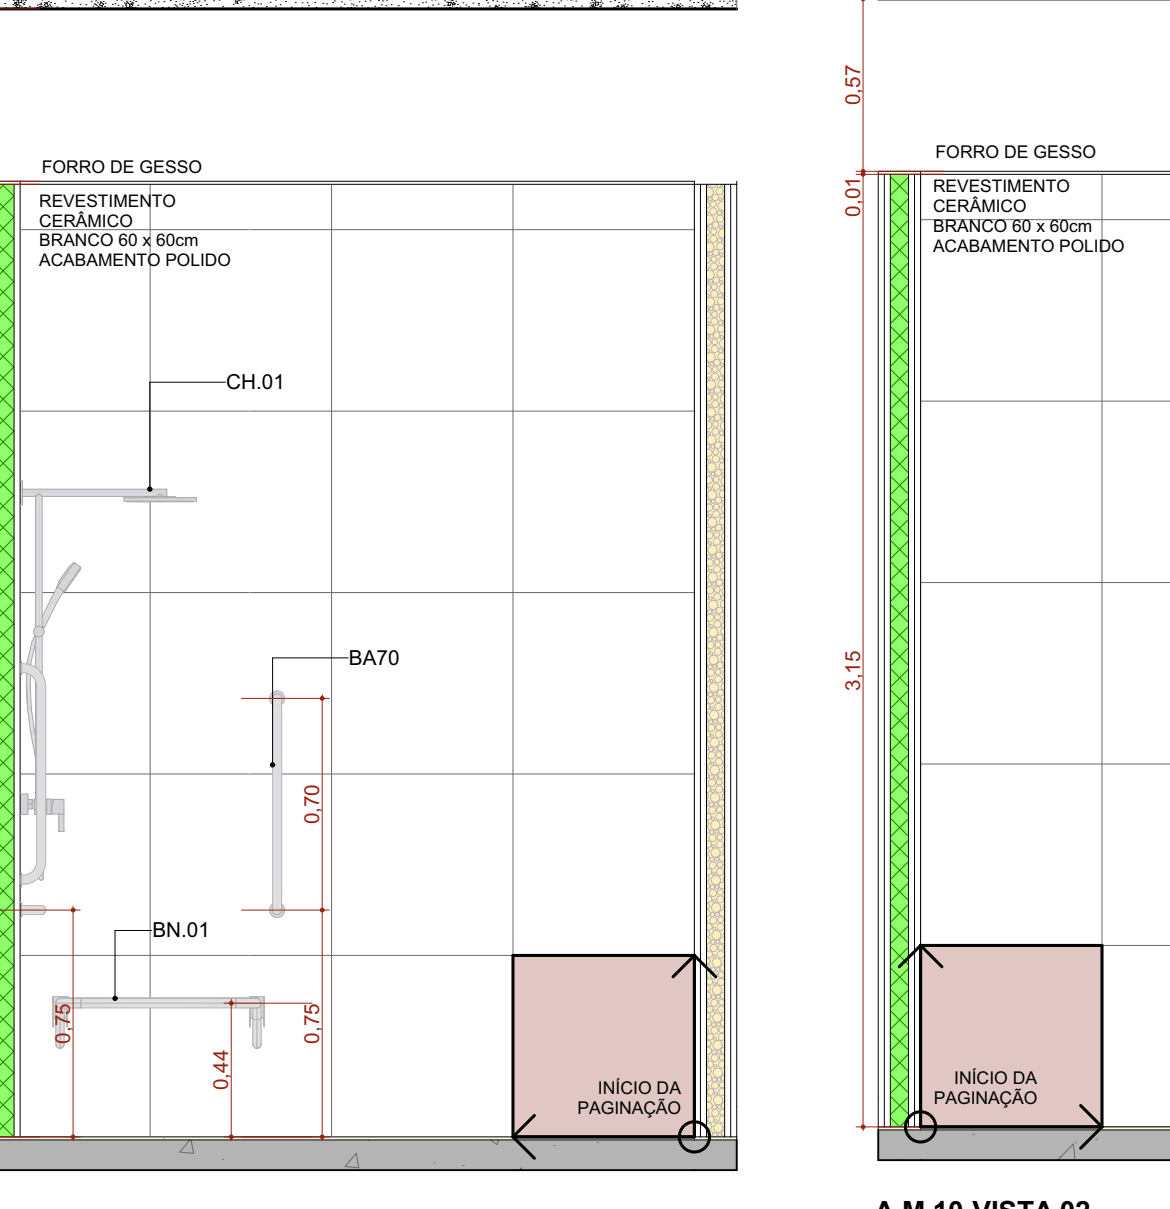


A.M.10 VISTA 01  
Escala:1:25




A.M.10 VISTA 02  
Escala:1:25

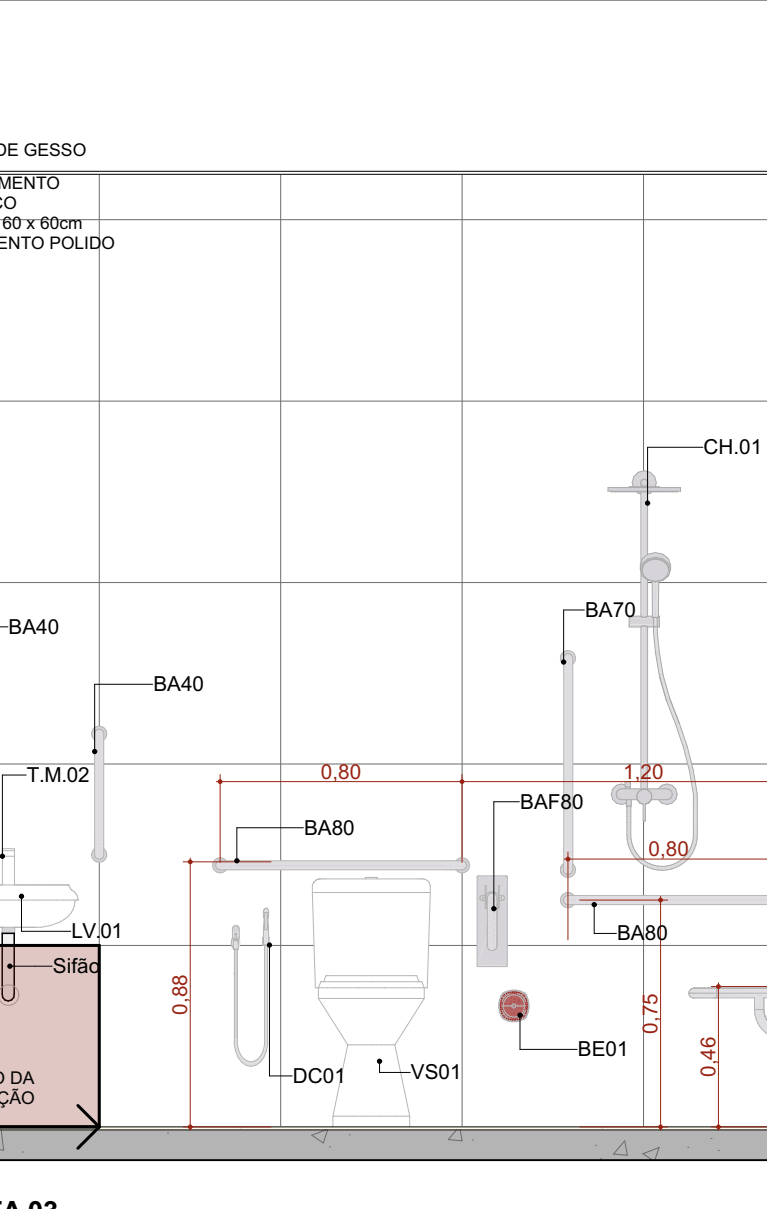


A.M.10 VISTA 03  
Escala:1:25

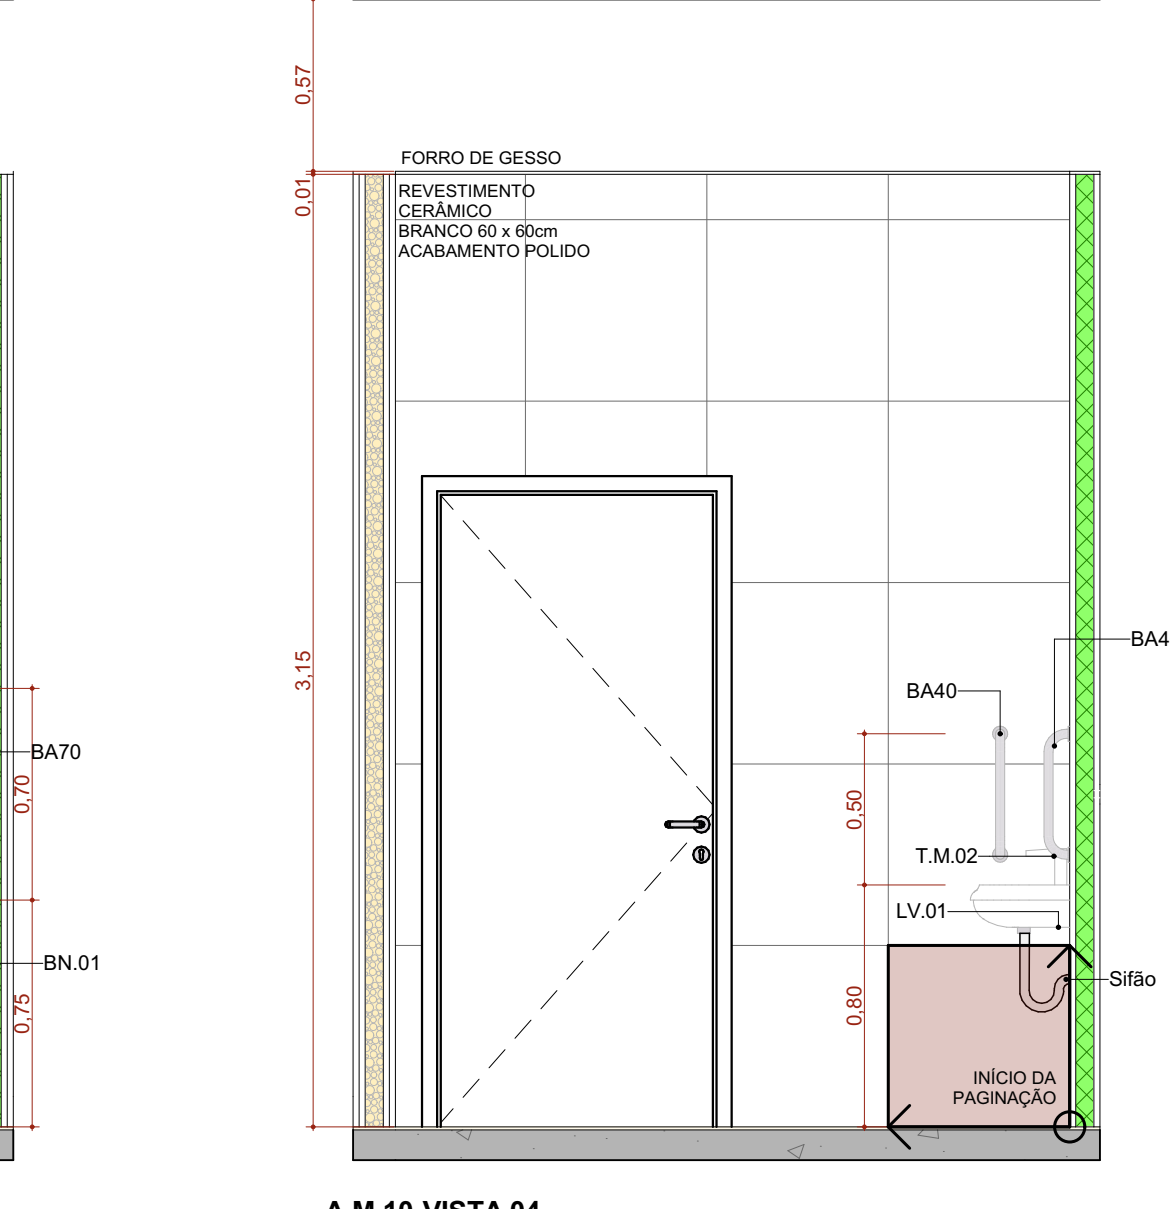


A.M.10 VISTA 04  
Escala:1:25

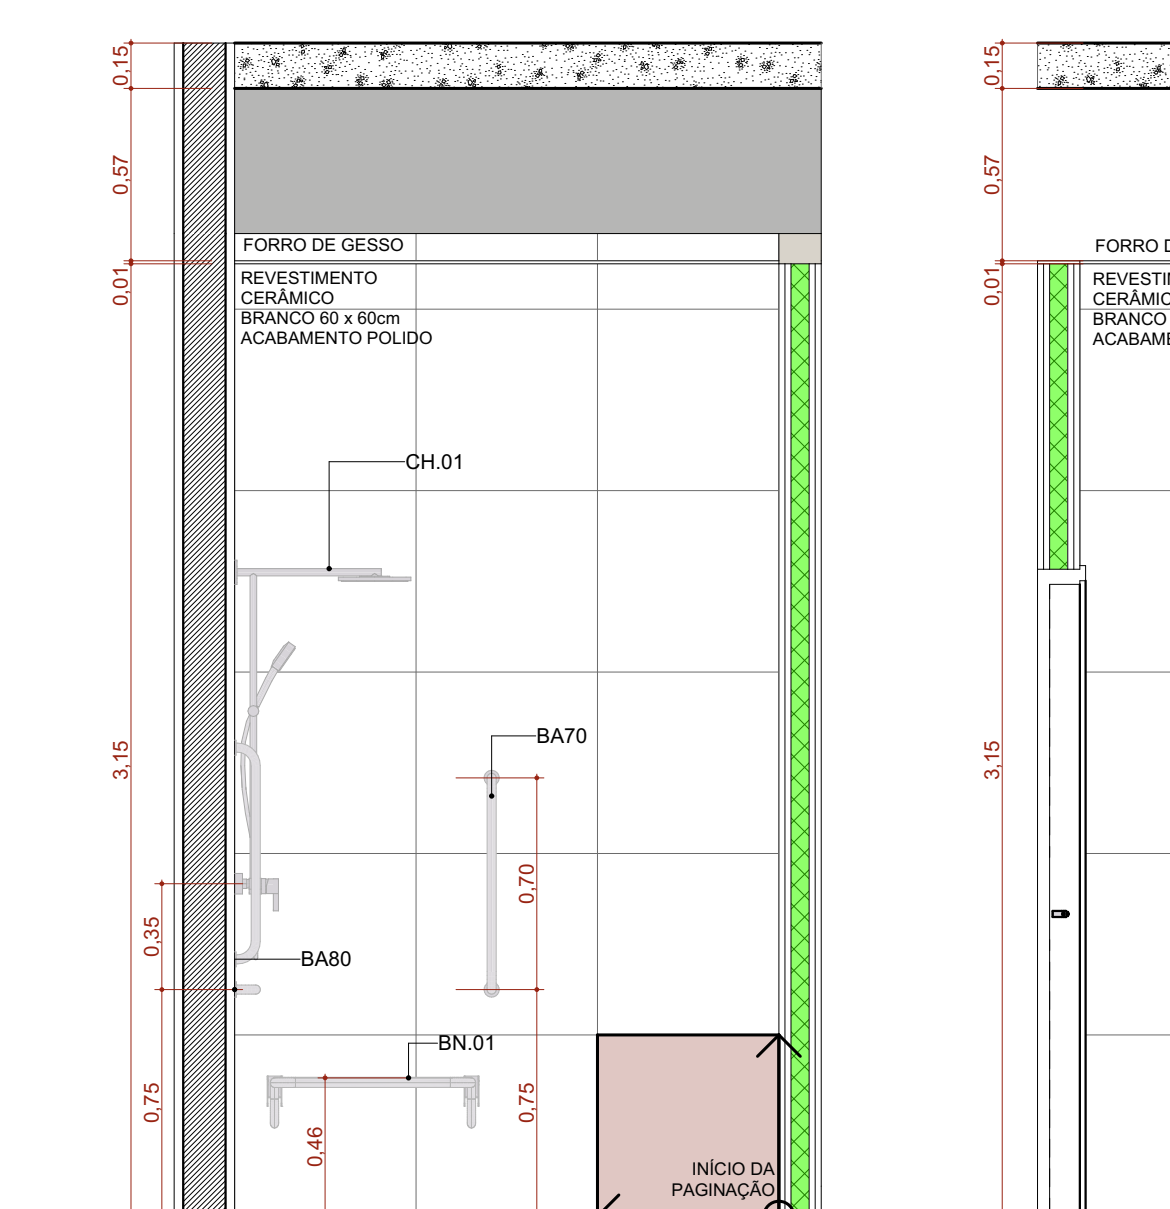


A.M.13 VISTA 02  
Escala:1:25

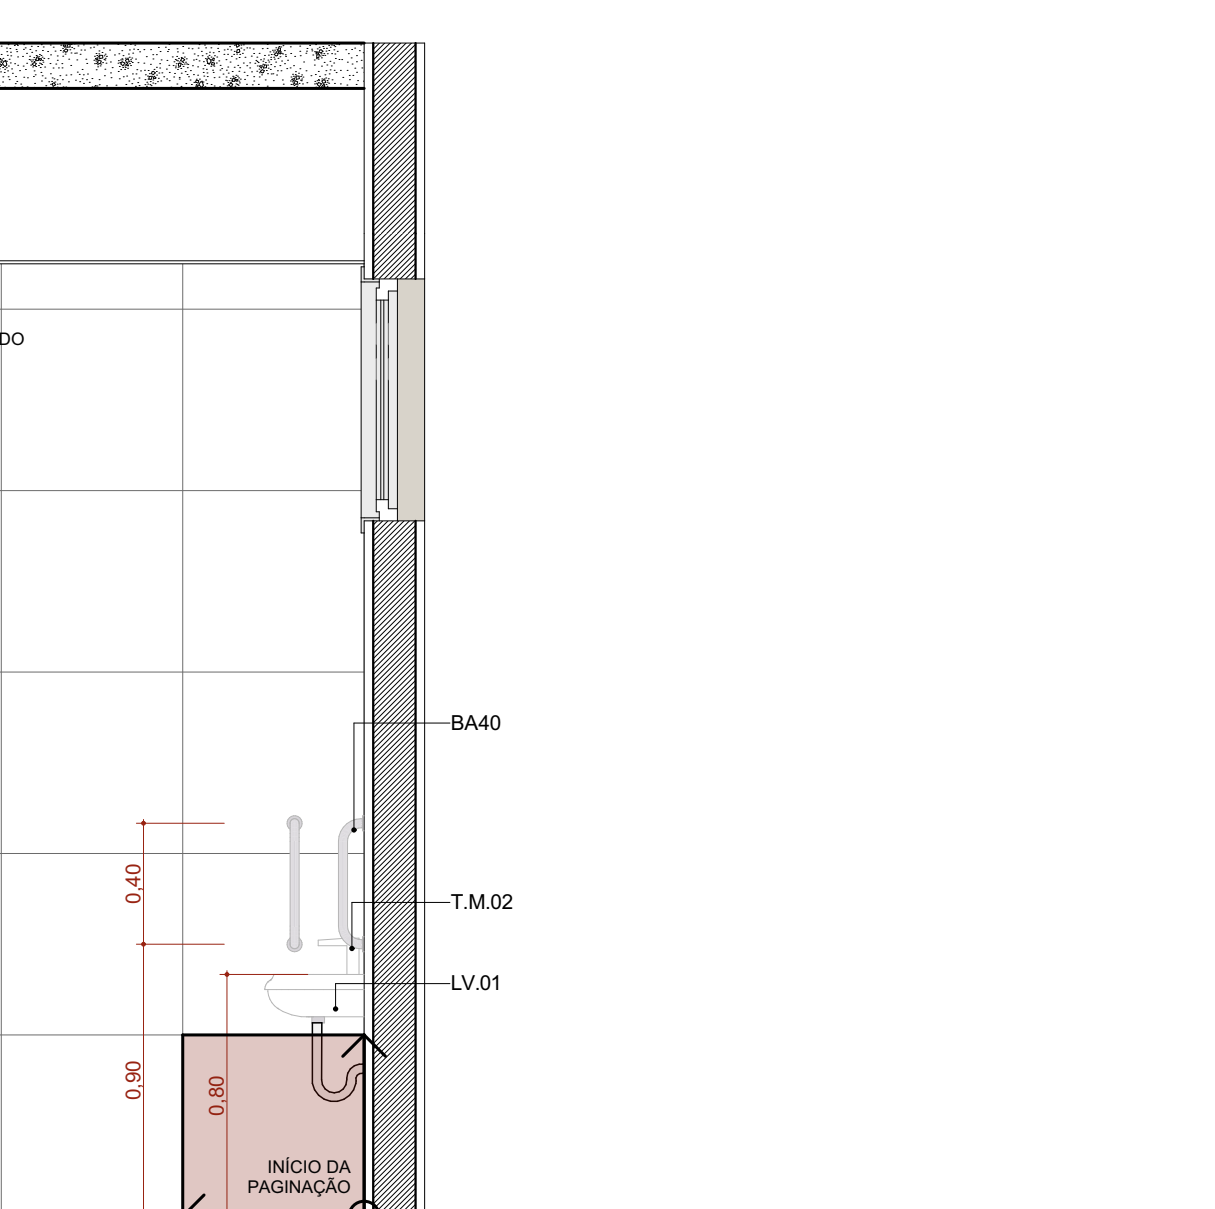


A.M.13 VISTA 03  
Escala:1:25

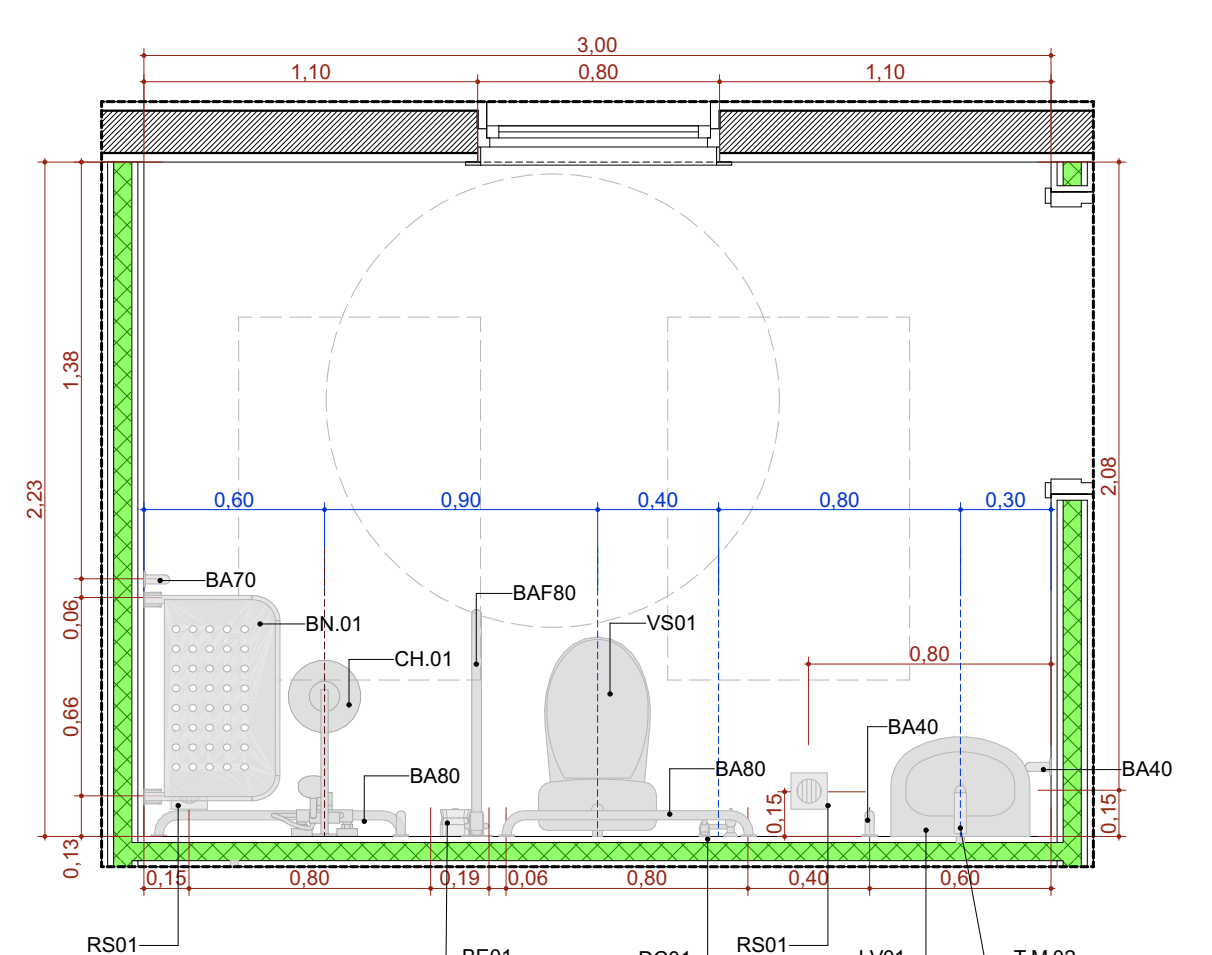


A.M.11 Banheiro Quart. Coletivo 2  
Escala:1:25

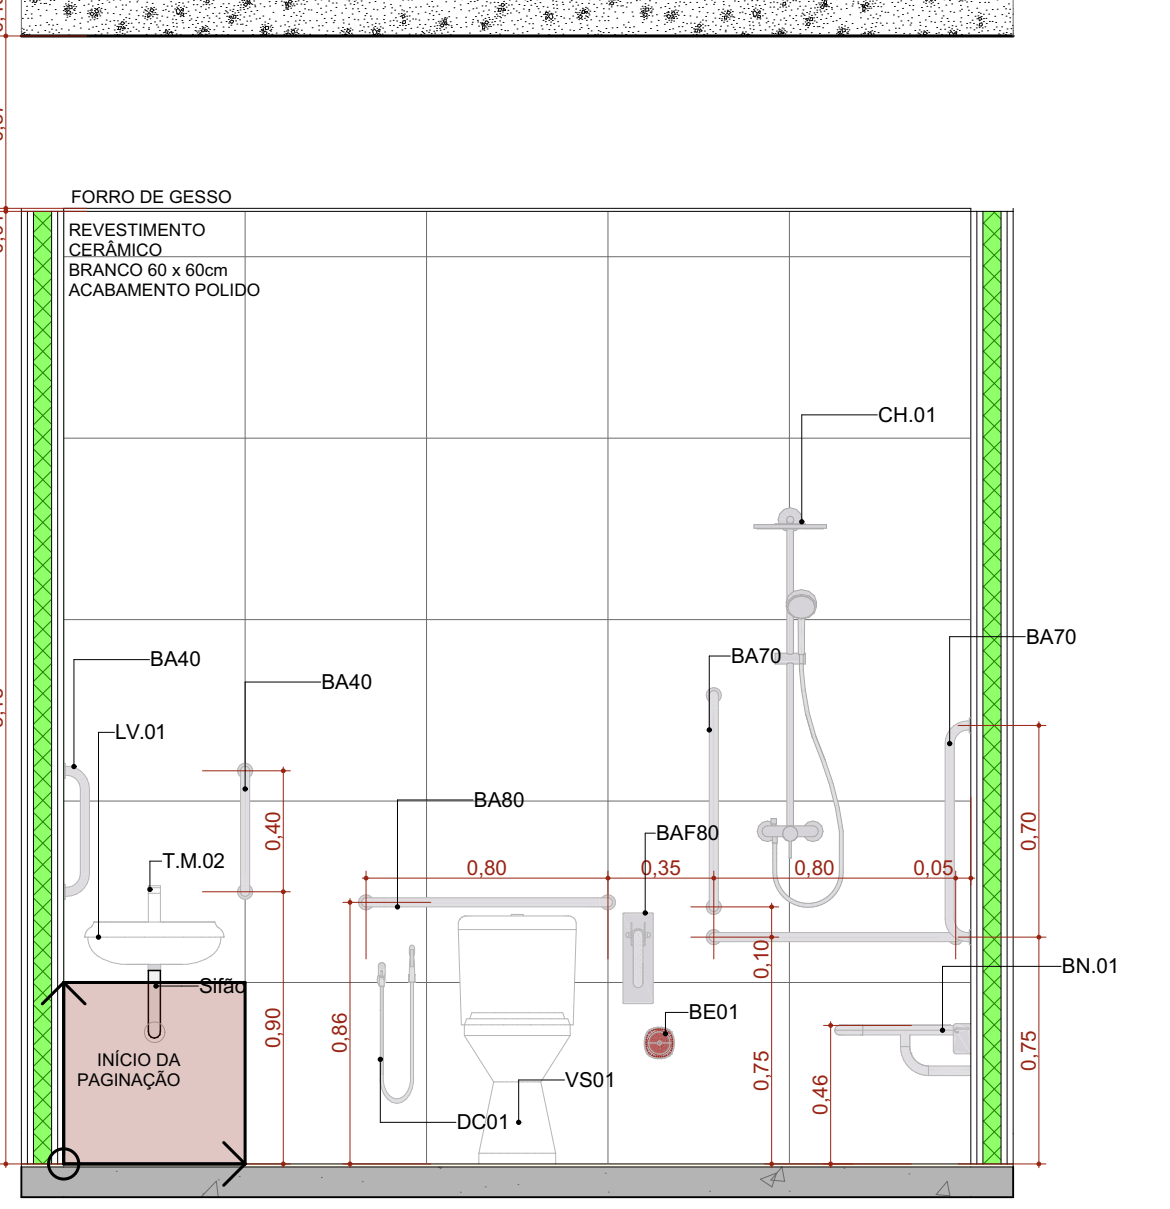


A.M.11 VISTA 01  
Escala:1:25

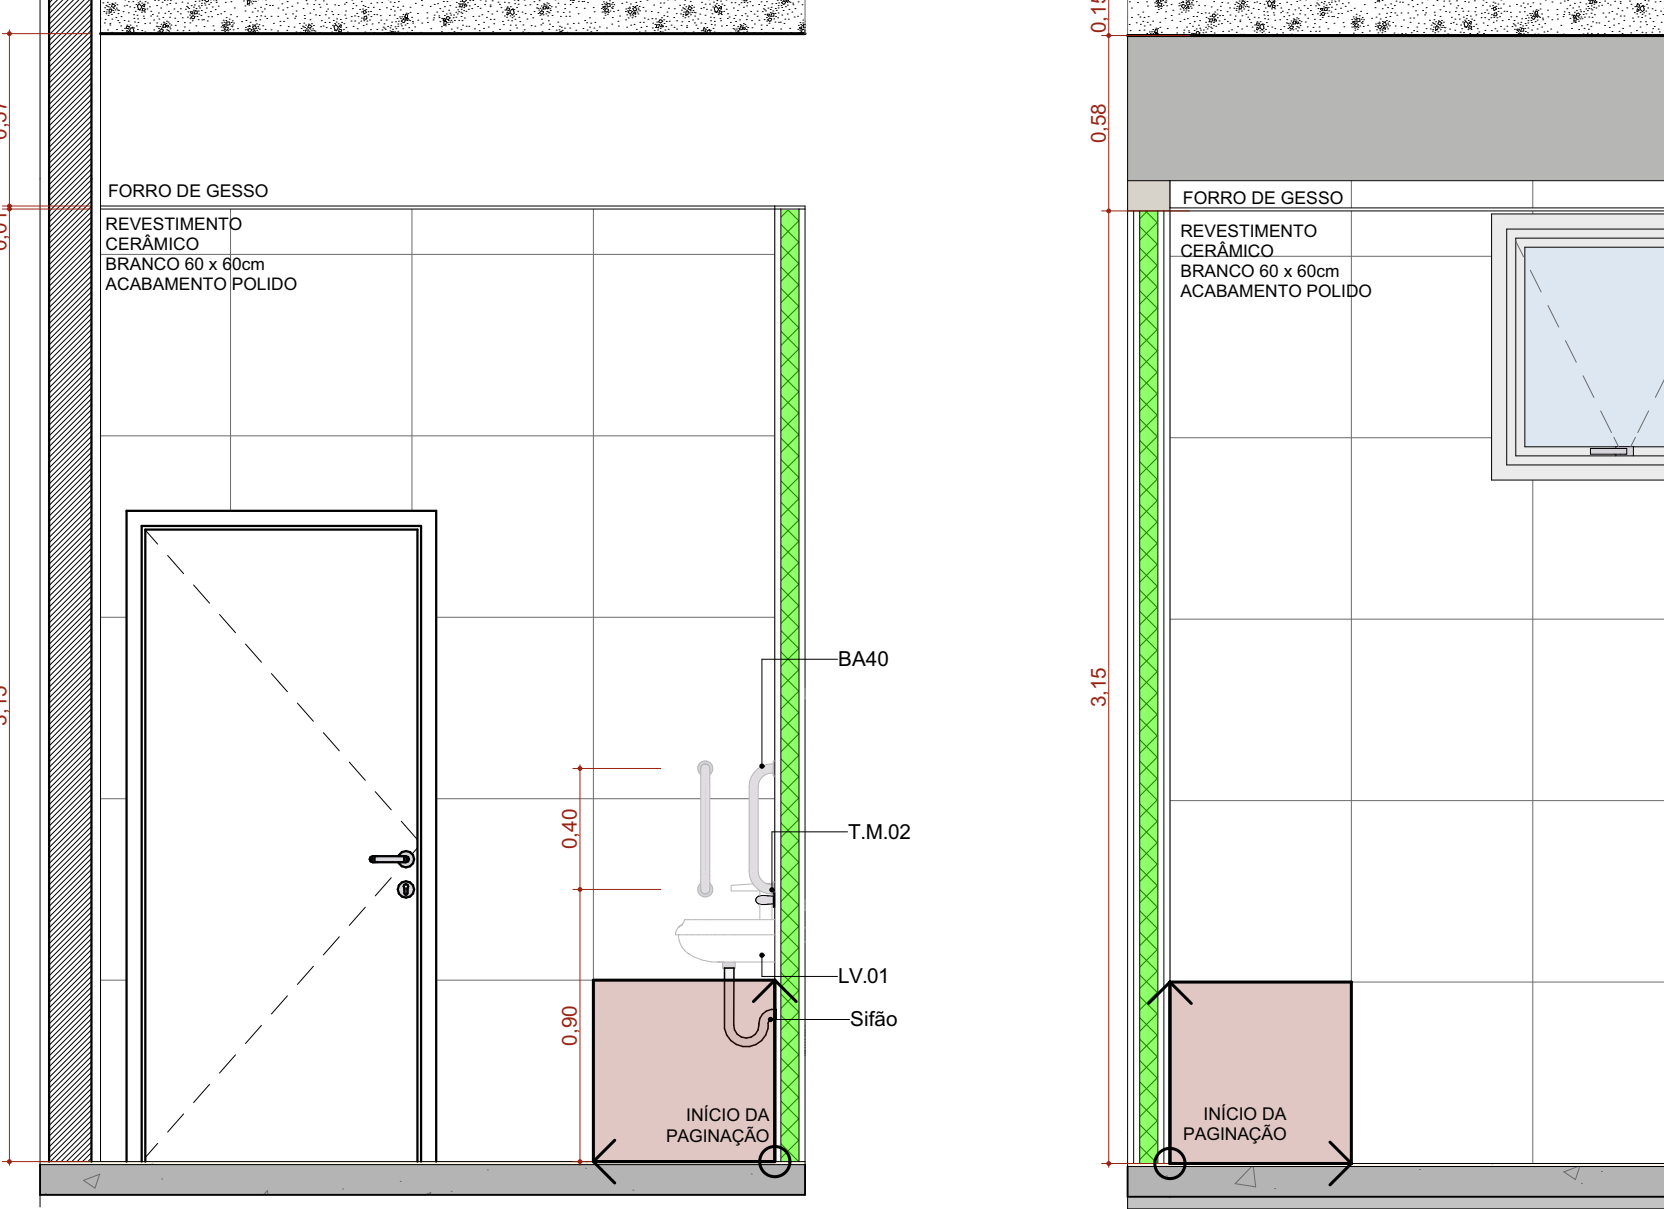


A.M.11 VISTA 02  
Escala:1:25

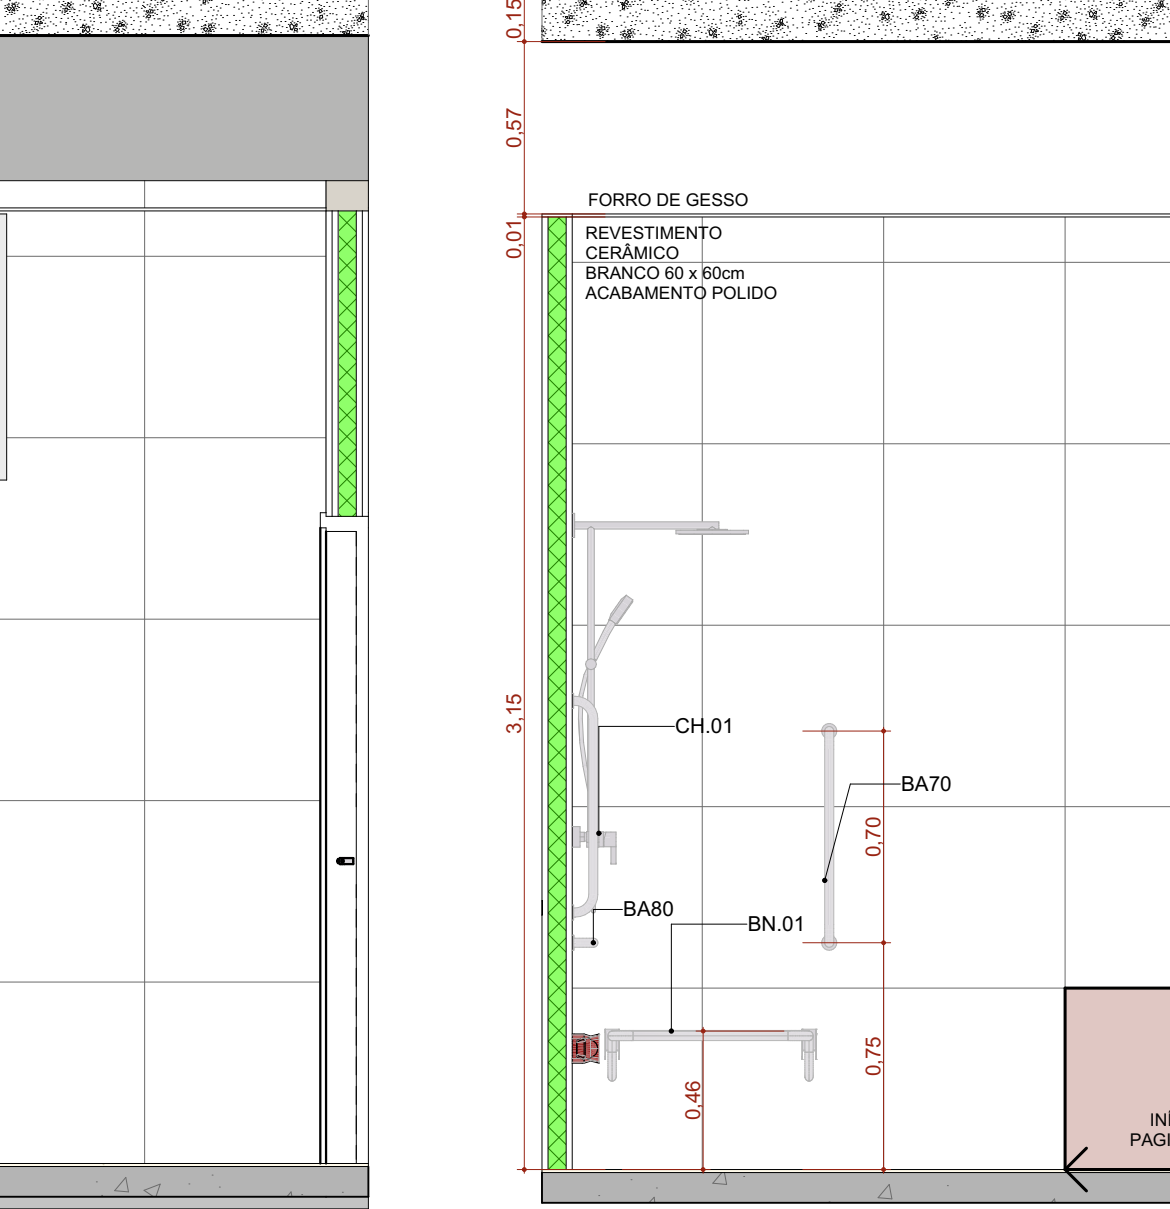


A.M.11 VISTA 03  
Escala:1:25

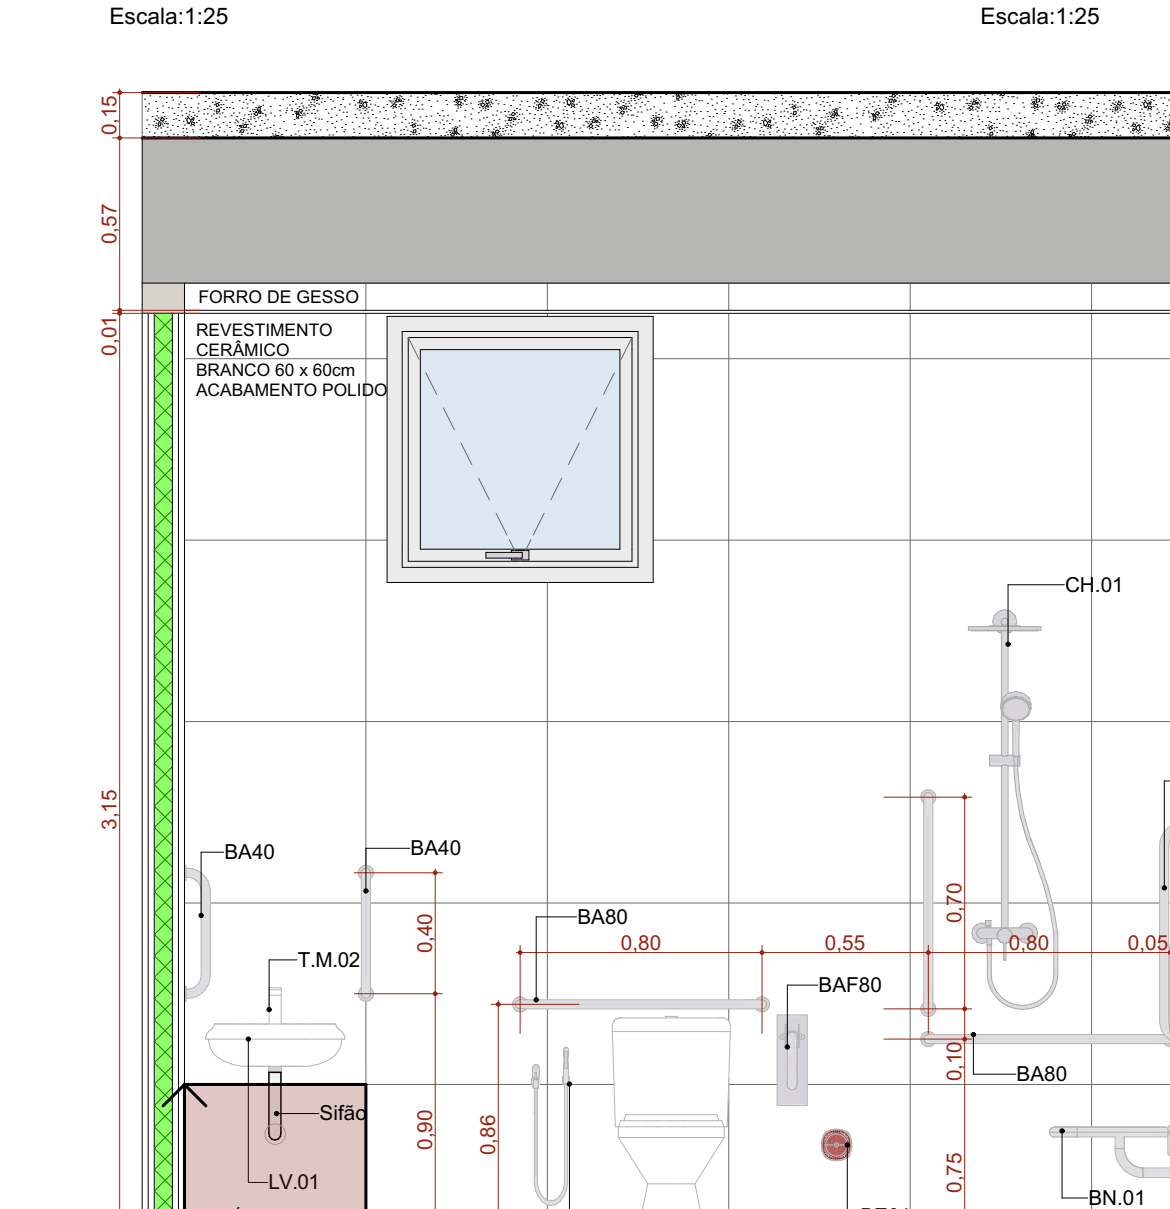


A.M.11 VISTA 04  
Escala:1:25

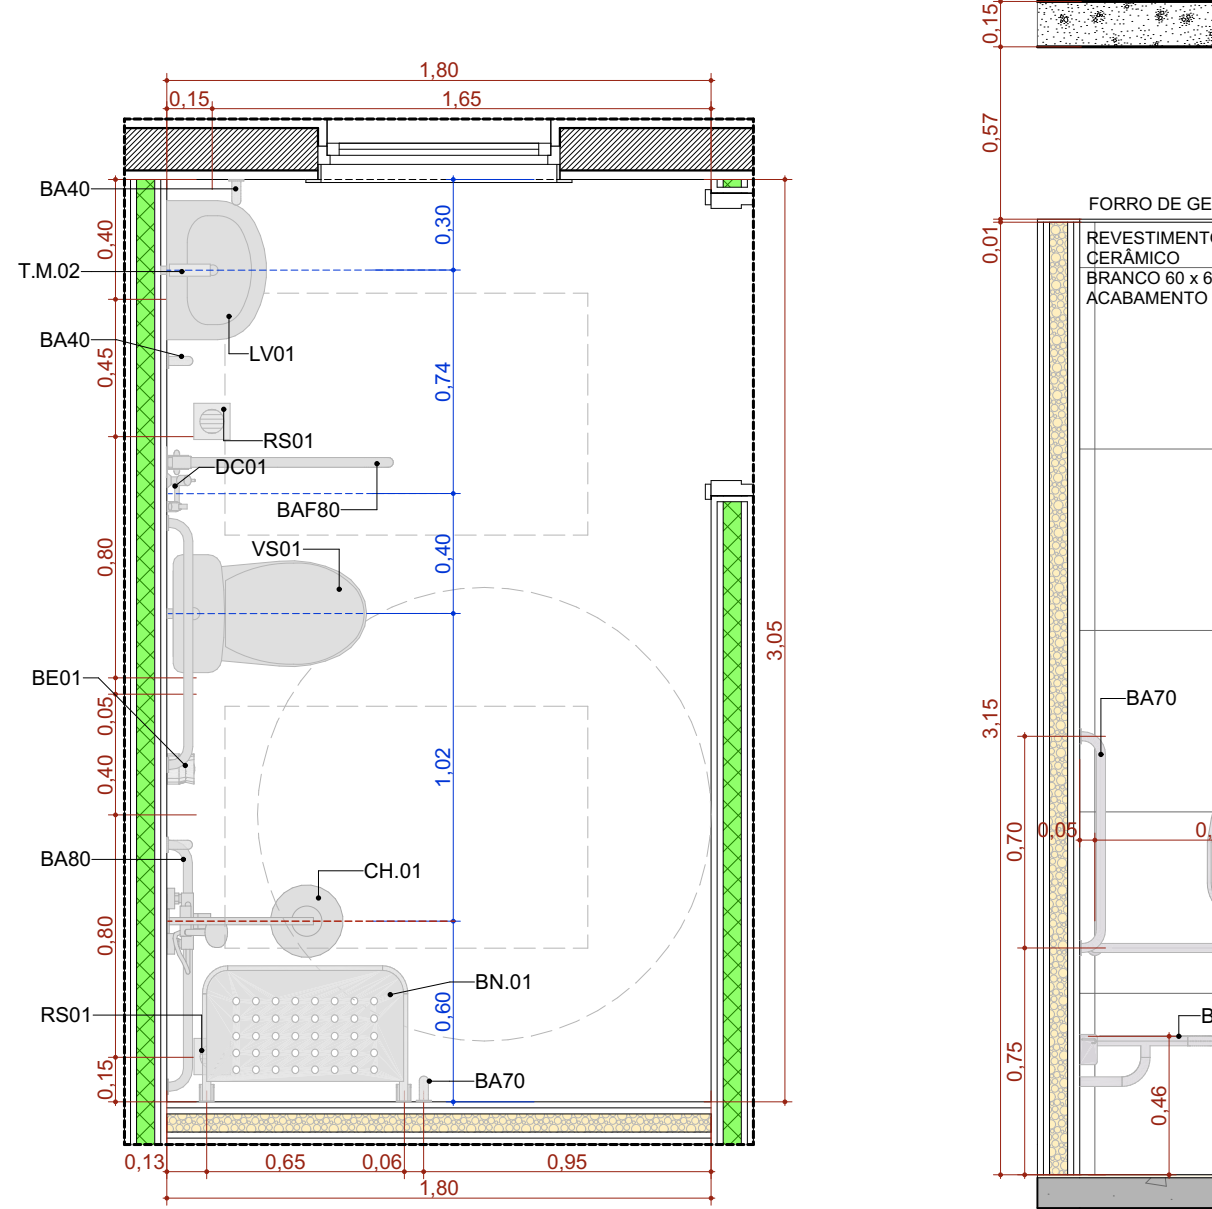


A.M.12 Banheiro Quart. Coletivo 3  
Escala:1:25

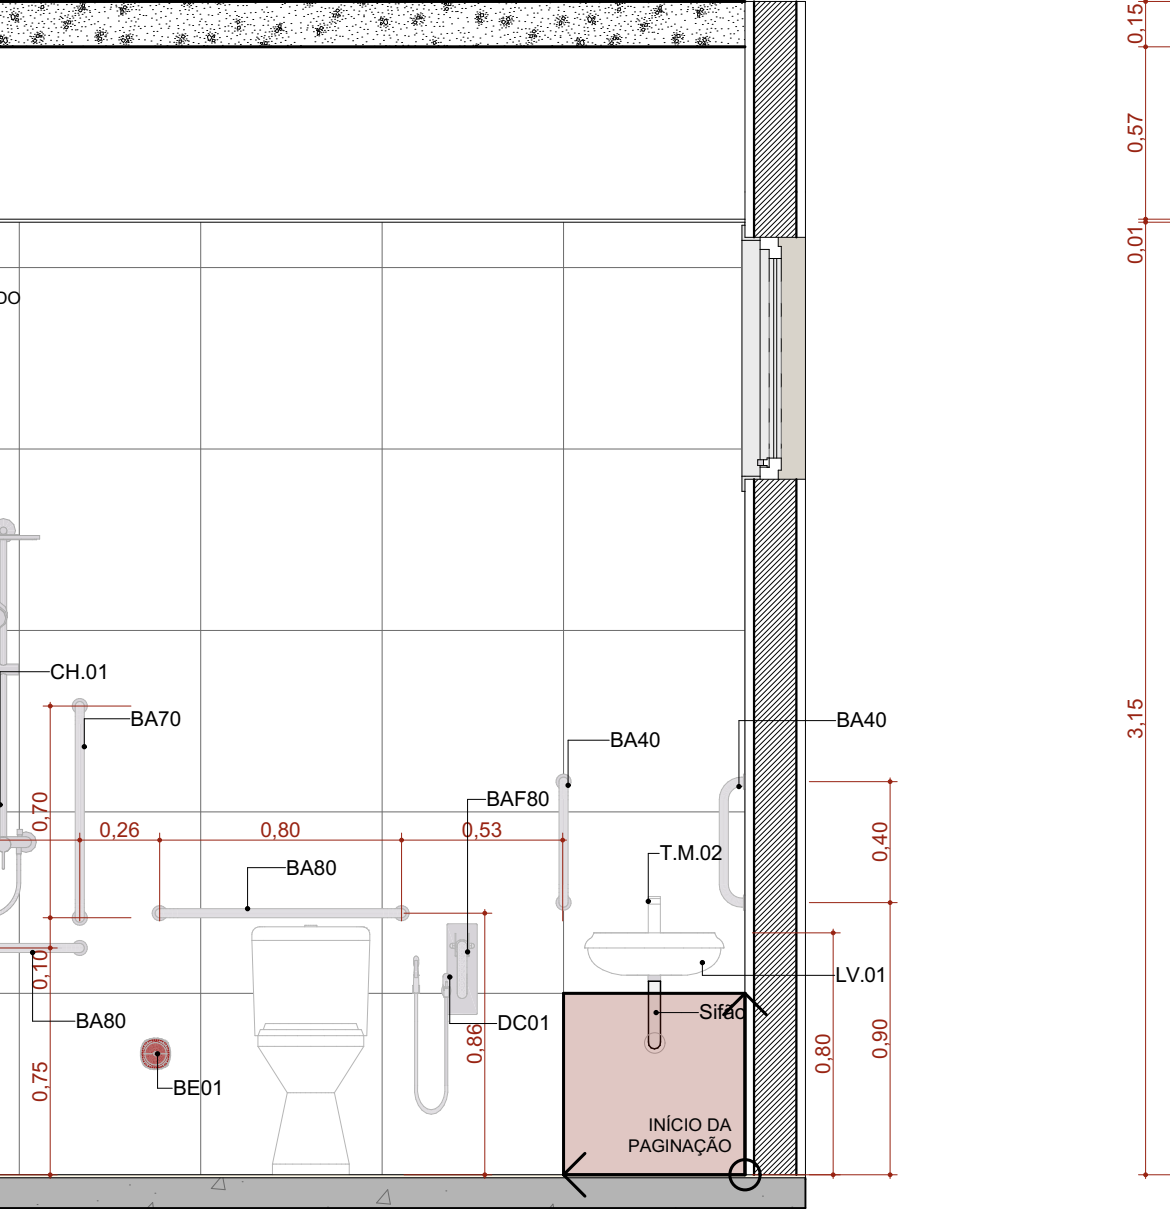

A.M.12 VISTA 01  
Escala:1:25

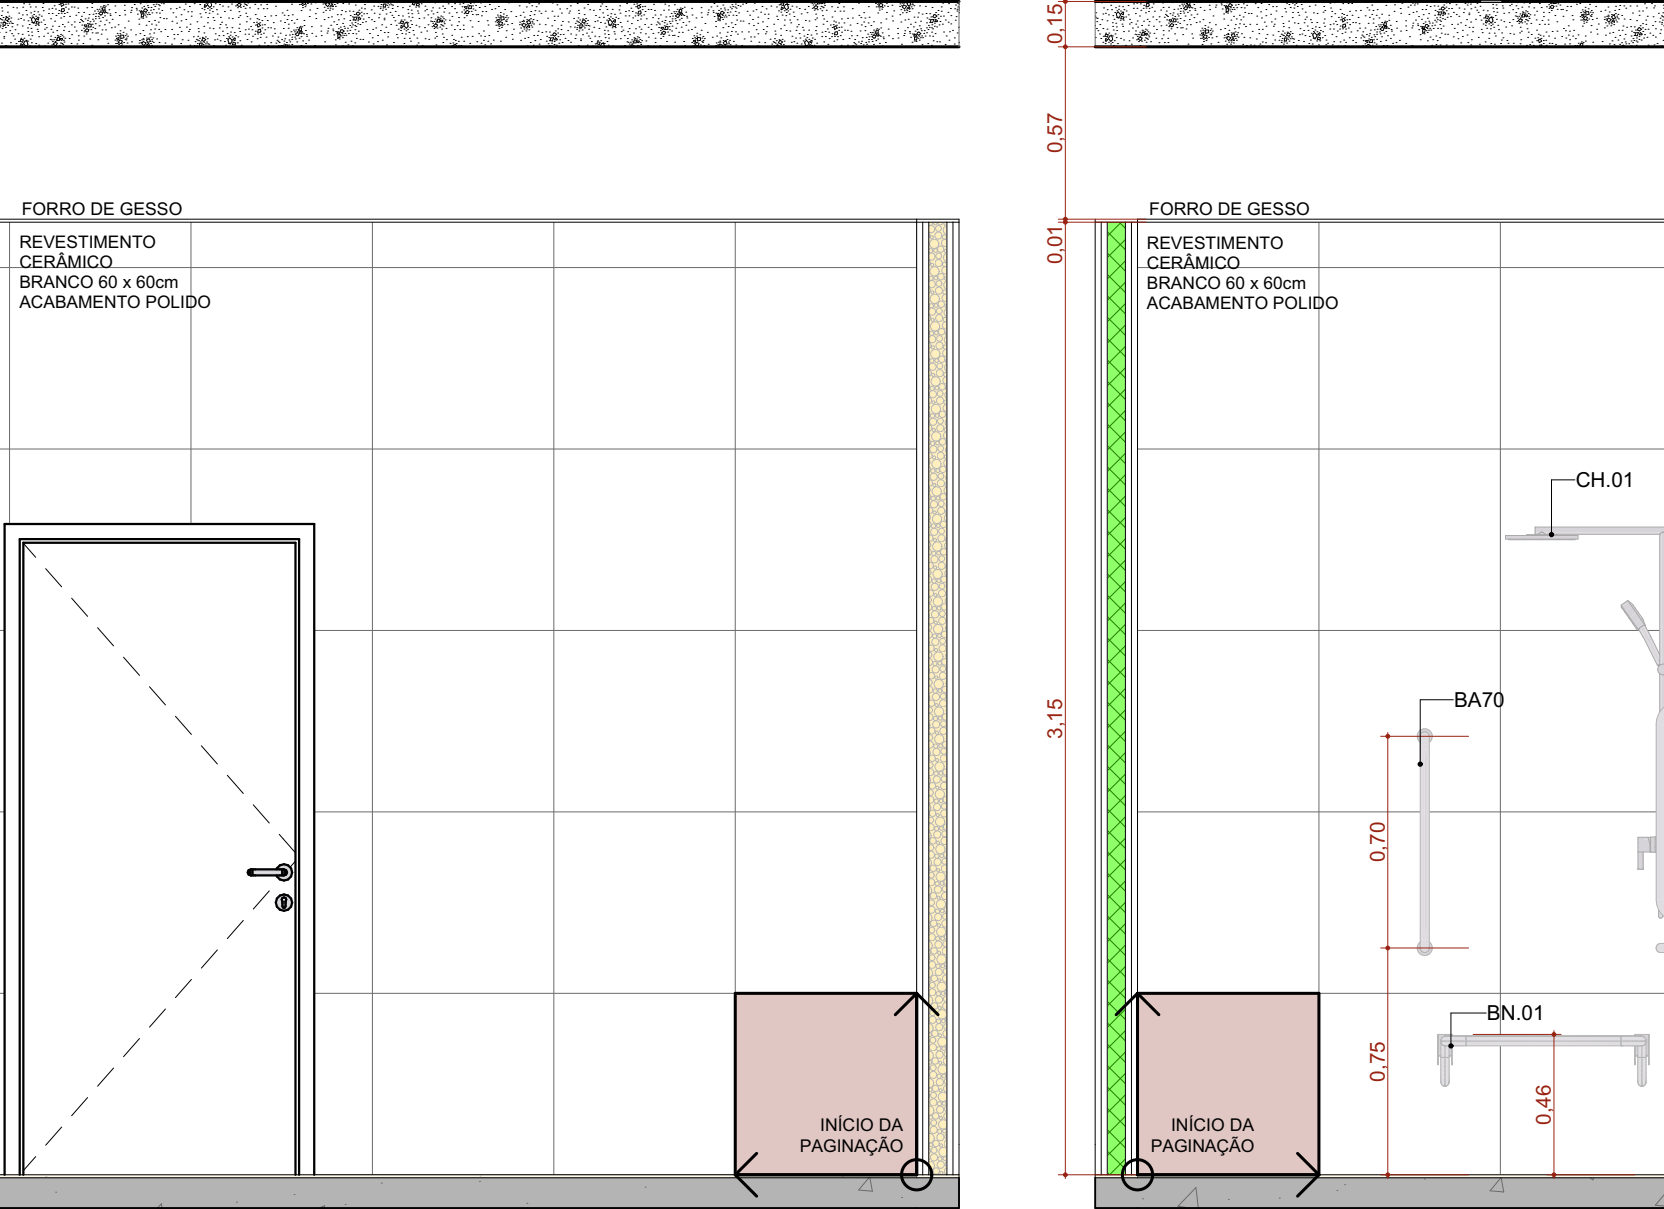

A.M.12 VISTA 02  
Escala:1:25

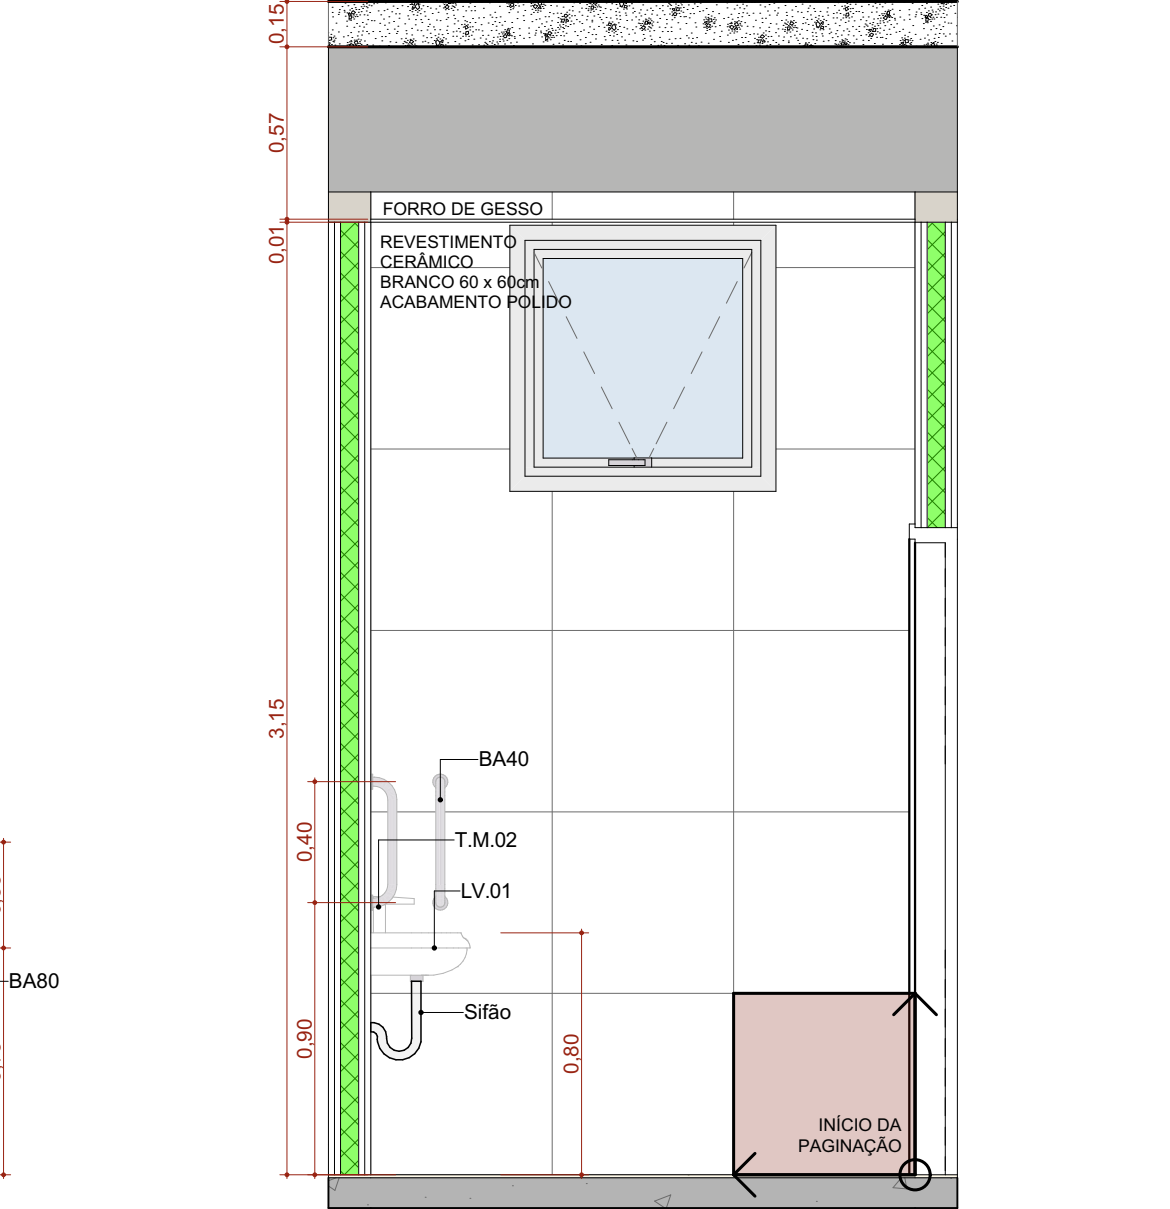

A.M.12 VISTA 03  
Escala:1:25



A.M.12 VISTA 04  
Escala:1:25

ASSINATURAS E CAMBÍOS DO ENTE - APROVAÇÃO E EXECUÇÃO				PLANTA CHAVE DE SITUAÇÃO
R01	08/05/2025	PADRONIZAÇÃO DAS ESQUADRIAS		
R00	22/04/2025	EMISSION INICIAL		
REVISÃO	DATA	DESCRIÇÃO		
TÍTULO DO PROJETO				
CENTRO DE ATENÇÃO PSICOSSOCIAL III				
PRESTADOR:				
MINISTÉRIO DA SAÚDE				
SECRETARIA DE ATENÇÃO ESPECIALIZADA À SAÚDE				
ENDEREÇO				
00.394.544/0109-03				
Secretaria de Atenção Especializada à Saúde				
Esplanada dos Ministérios Bloco G Edifício Sede - Ministério da Saúde				
CEP 70. 058-900 - Brasília- DF				
TÍTULO DA PRIMEIRA				
DETALHAMENTO ÁREAS MOLHADAS 03				
DESCRIÇÃO DA ETAPA				
PROJETO REFERENCIAL CONCEITUAL				
NOME PRONOME - ARQUIVO	REVISÃO	UNIDADE	DATA	ESCALA
CAPS III - PL 13.14	R01	METROS	08/05/2025	INDICADA
MIRELA PILON FESSATTI			A 25669-2	
VICTÓRIA ANGELI CARPOLLIA			A 247156-6	
LEONARDO MEGATO PEREIRA DOS SANTOS			A 186716-8	
DANIEL NARDELLI SANTOS			A 62349-0	
AUTORIA INTELECTUAL			RESETO	
DIRETOS AUTORES RESERVADOR CONFORME LEGISLAÇÃO NACIONAL E INTERNACIONAL				FOLHA Nº 18/19