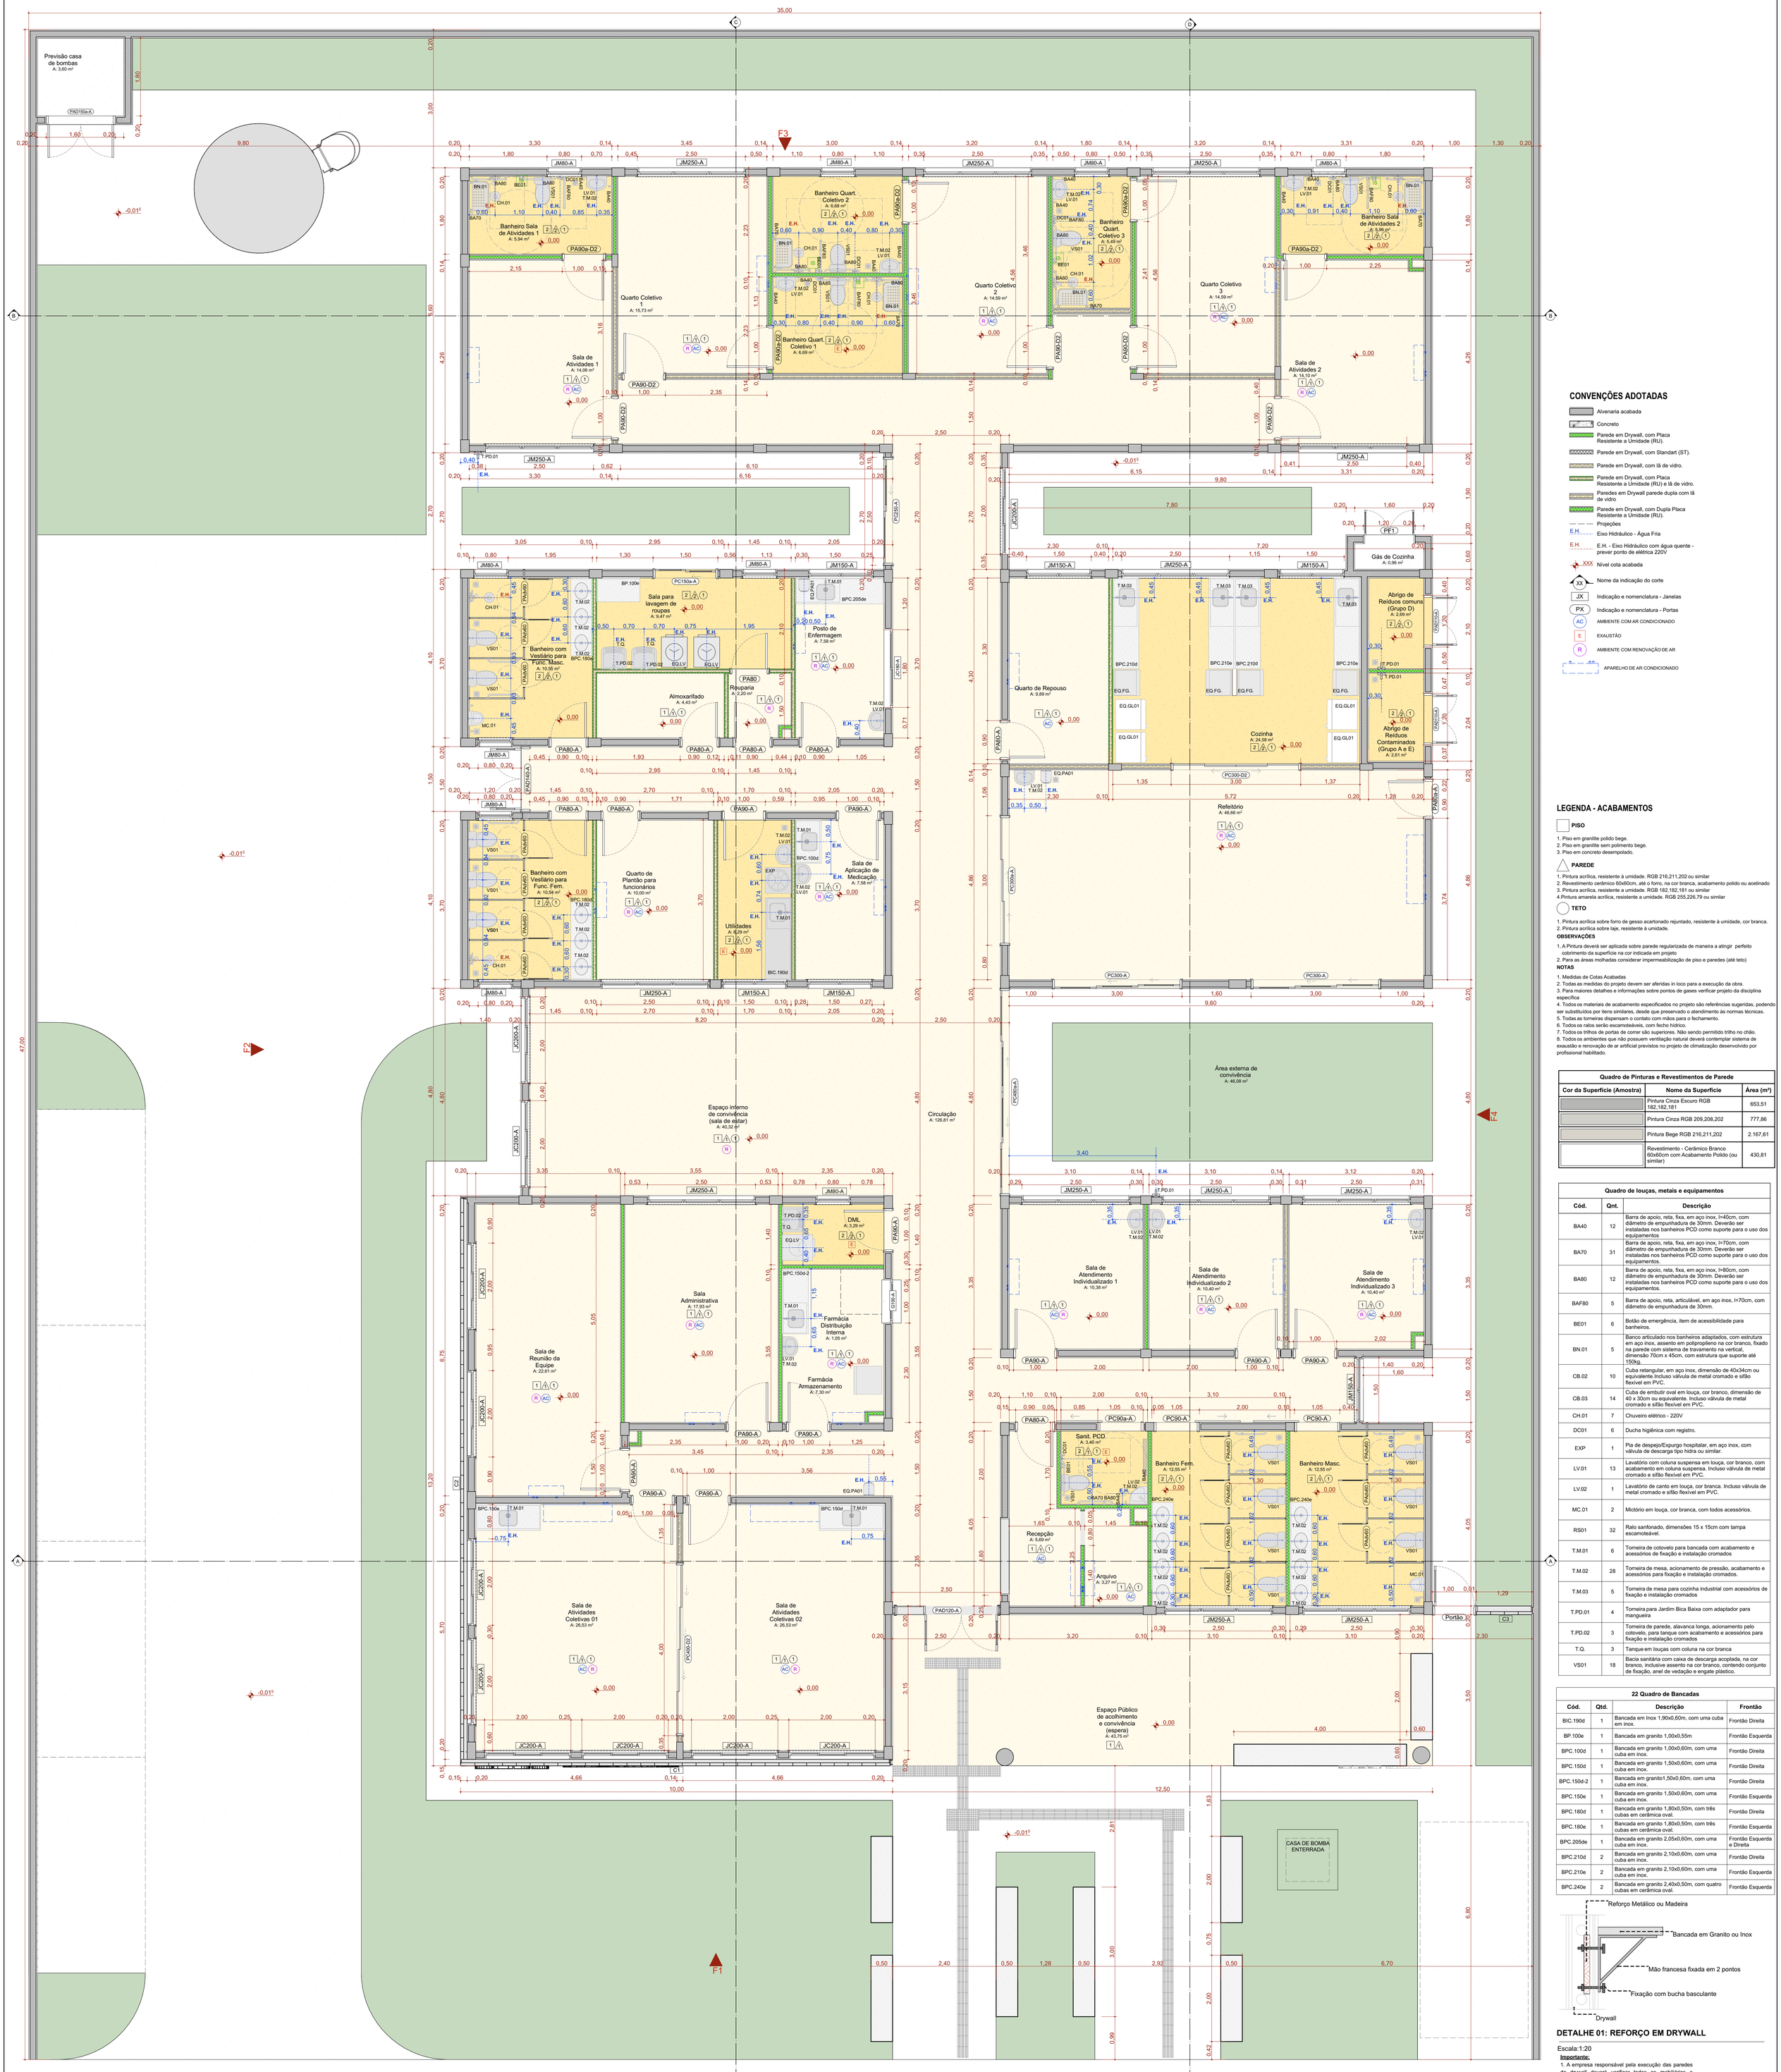


## CONVENÇÕES ADOTADAS

- Alvenaria acabada
- Concreto
- Parede em Drywall, com Placa Resistente a Umidade (RU).
- Parede em Drywall, com Standart (ST).
- Parede em Drywall, com lã de vidro.
- Parede em Drywall, com Placa Resistente a Umidade (RU) e lã de vidro.
- Paredes em Drywall parede dupla com lã de vidro
- Parede em Drywall, com Dupla Placa Resistente a Umidade (RU).
- Projeções
- E.H. — Eixo Hidráulico - Água Fria
- E.H. — E.H. - Eixo Hidráulico com água quente - prever ponto de elétrica 220V
- XXX — Nível cota acabada
- XX — Nome da indicação do corte
- JX — Indicação e nomenclatura - Janelas
- PX — Indicação e nomenclatura - Portas
- AC — AMBIENTE COM AR CONDICIONADO
- E — EXAUSTÃO
- R — AMBIENTE COM RENOVAÇÃO DE AR
- AR — APARELHO DE AR CONDICIONADO

## LEGENDA - ACABAMENTOS

**PISO**

1. Piso em granilite polido bege.
2. Piso em granilite sem polimento bege.
3. Piso em concreto desempolado.

**PAREDE**

1. Pintura acrílica, resistente à umidade. RGB 216,211,202 ou similar
2. Revestimento cerâmico 60x60cm, até o forro, na cor branca, acabamento polido ou acetinado
3. Pintura acrílica, resistente a umidade. RGB 182,182,181 ou similar
4. Pintura amarela acrílica, resistente a umidade. RGB 255,226,79 ou similar

**TETO**

1. Pintura acrílica sobre forro de gesso acartonado rejuntado, resistente à umidade, cor branca.
2. Pintura acrílica sobre laje, resistente à umidade.

**OBSERVAÇÕES**

1. A Pintura deverá ser aplicada sobre parede regularizada de maneira a atingir perfeito cobrimento da superfície na cor indicada em projeto
2. Para as áreas molhadas considerar impermeabilização de piso e paredes (até teto)

**NOTAS**

1. Medidas de Cotas Acabadas
2. Todas as medidas do projeto devem ser aferidas in loco para a execução da obra.
3. Para maiores detalhes e informações sobre pontos de gases verificar projeto da disciplina especifica
4. Todos os materiais de acabamento especificados no projeto são referências sugeridas, podendo ser substituídos por itens similares, desde que preservado o atendimento às normas técnicas.
5. Todas as torneiras dispensam o contato com mãos para o fechamento.
6. Todos os ralos serão escamoteáveis, com fecho hídrico.
7. Todos os trilhos de portas de correr são superiores. Não sendo permitido trilho no chão.
8. Todos os ambientes que não possuem ventilação natural deverá contemplar sistema de exaustão e renovação de ar artificial previstos no projeto de climatização desenvolvido por profissional habilitado.

**Quadro de Pinturas e Revestimentos de Parede**

| Cor da Superfície (Amostra) | Nome da Superfície | Área (m²) |
|---|---|---|
| | Pintura Cinza Escuro RGB 182,182,181 | 653,51 |
| | Pintura Cinza RGB 209,208,202 | 777,86 |
| | Pintura Bege RGB 216,211,202 | 2.167,61 |
| | Revestimento - Cerâmico Branco 60x60cm com Acabamento Polido (ou similar) | 430,81 |

**Quadro de louças, metais e equipamentos**

| Cód. | Qnt. | Descrição |
|---|---|---|
| BA40 | 12 | Barra de apoio, reta, fixa, em aço inox, l=40cm, com diâmetro de empunhadura de 30mm. Deverão ser instaladas nos banheiros PCD como suporte para o uso dos equipamentos |
| BA70 | 31 | Barra de apoio, reta, fixa, em aço inox, l=70cm, com diâmetro de empunhadura de 30mm. Deverão ser instaladas nos banheiros PCD como suporte para o uso dos equipamentos. |
| BA80 | 12 | Barra de apoio, reta, fixa, em aço inox, l=80cm, com diâmetro de empunhadura de 30mm. Deverão ser instaladas nos banheiros PCD como suporte para o uso dos equipamentos. |
| BAF80 | 5 | Barra de apoio, reta, articulável, em aço inox, l=70cm, com diâmetro de empunhadura de 30mm. |
| BE01 | 6 | Botão de emergência, item de acessibilidade para banheiros. |
| BN.01 | 5 | Banco articulado nos banheiros adaptados, com estrutura em aço inox, assento em polipropileno na cor branco, fixado na parede com sistema de travamento na vertical, dimensão 70cm x 45cm, com estrutura que suporte até 150kg. |
| CB.02 | 10 | Cuba retangular, em aço inox, dimensão de 40x34cm ou equivalente.Incluso válvula de metal cromado e sifão flexível em PVC. |
| CB.03 | 14 | Cuba de embutir oval em louça, cor branco, dimensão de 40 x 30cm ou equivalente. Incluso válvula de metal cromado e sifão flexível em PVC. |
| CH.01 | 7 | Chuveiro elétrico - 220V |
| DC01 | 6 | Ducha higiênica com registro. |
| EXP | 1 | Pia de despejo/Expurgo hospitalar, em aço inox, com válvula de descarga tipo hidra ou similar. |
| LV.01 | 13 | Lavatório com coluna suspensa em louça, cor branco, com acabamento em coluna suspensa. Incluso válvula de metal cromado e sifão flexível em PVC. |
| LV.02 | 1 | Lavatório de canto em louça, cor branca. Incluso válvula de metal cromado e sifão flexível em PVC. |
| MC.01 | 2 | Mictório em louça, cor branca, com todos acessórios. |
| RS01 | 32 | Ralo sanfonado, dimensões 15 x 15cm com tampa escamoteável. |
| T.M.01 | 6 | Torneira de cotovelo para bancada com acabamento e acessórios de fixação e instalação cromados |
| T.M.02 | 28 | Torneira de mesa, acionamento de pressão, acabamento e acessórios para fixação e instalação cromados. |
| T.M.03 | 5 | Torneira de mesa para cozinha industrial com acessórios de fixação e instalação cromados |
| T.PD.01 | 4 | Torneira para Jardim Bica Baixa com adaptador para mangueira |
| T.PD.02 | 3 | Torneira de parede, alavanca longa, acionamento pelo cotovelo, para tanque com acabamento e acessórios para fixação e instalação cromados |
| T.Q. | 3 | Tanque em louças com coluna na cor branca |
| VS01 | 18 | Bacia sanitária com caixa de descarga acoplada, na cor branco, inclusive assento na cor branco, contendo conjunto de fixação, anel de vedação e engate plástico. |

**22 Quadro de Bancadas**

| Cód. | Qtd. | Descrição | Frontão |
|---|---|---|---|
| BIC.190d | 1 | Bancada em Inox 1,90x0,60m, com uma cuba em inox. | Frontão Direita |
| BP.100e | 1 | Bancada em granito 1,00x0,55m | Frontão Esquerda |
| BPC.100d | 1 | Bancada em granito 1,00x0,60m, com uma cuba em inox. | Frontão Direita |
| BPC.150d | 1 | Bancada em granito 1,50x0,60m, com uma cuba em inox. | Frontão Direita |
| BPC.150d-2 | 1 | Bancada em granito1,50x0,60m, com uma cuba em inox. | Frontão Direita |
| BPC.150e | 1 | Bancada em granito 1,50x0,60m, com uma cuba em inox. | Frontão Esquerda |
| BPC.180d | 1 | Bancada em granito 1,80x0,50m, com três cubas em cerâmica oval. | Frontão Direita |
| BPC.180e | 1 | Bancada em granito 1,80x0,50m, com três cubas em cerâmica oval. | Frontão Esquerda |
| BPC.205de | 1 | Bancada em granito 2,05x0,60m, com uma cuba em inox. | Frontão Esquerda e Direita |
| BPC.210d | 2 | Bancada em granito 2,10x0,60m, com uma cuba em inox. | Frontão Direita |
| BPC.210e | 2 | Bancada em granito 2,10x0,60m, com uma cuba em inox. | Frontão Esquerda |
| BPC.240e | 2 | Bancada em granito 2,40x0,50m, com quatro cubas em cerâmica oval. | Frontão Esquerda |




## DETALHE 01: REFORÇO EM DRYWALL

Escala:1:20

**Importante:**

1. A empresa responsável pela execução das paredes de drywall deverá verificar todos os mobiliários e equipamentos que serão fixados nas mesmas (régua de gases, armários, purificadores, etc) e prever reforço de sustentação com perfil metálico com capacidade para suportar as devidas cargas conforme indicação do fabricante de drywall (Detalhe 01).

## PLANTA TÉCNICA

Escala:1:50

**QUADRO DE PORTAS**

| ID. | QNT. | DIMENSÃO DA FOLHA (m) | DIMENSÃO DO VÃO (m) | DESCRIÇÃO | PUXADOR / MAÇANETA | FECHADURA / TRINCO | MOLA | ACESSÓRIOS | DOBRADIÇA | PAREDE |
|---|---|---|---|---|---|---|---|---|---|---|
| PA80 | 1 | 0,82×2,10 | 0,90×2,14 | Porta de madeira, 1 folha abertura de giro, com acabamento em pintura branca | Maçaneta do tipo alavanca de alta resistência | Fechadura tipo roseta, em aço carbono | Não se aplica | Não se aplica | Dobradiças linha reforçada, com anel | Drywall |
| PA80-A | 8 | 0,82×2,10 | 0,90×2,14 | Porta de madeira, 1 folha abertura de giro, com acabamento em pintura branca | Maçaneta do tipo alavanca de alta resistência | Fechadura tipo roseta, em aço carbono | Não se aplica | Não se aplica | Dobradiças linha reforçada, com anel | Alvenaria |
| PA80a-A | 1 | 0,82×2,10 | 0,90×2,14 | Porta de alumínio, 1 folha abertura de giro, com acabamento em pintura branca | Maçaneta do tipo alavanca de alta resistência | Fechadura tipo roseta, em aço carbono | Não se aplica | Não se aplica | Dobradiças linha reforçada, com anel | Alvenaria |
| PA90-A | 11 | 0,92×2,10 | 1,00×2,14 | Porta de madeira, 1 folha abertura de giro, com acabamento em pintura branca | Maçaneta do tipo alavanca de alta resistência | Fechadura tipo roseta, em aço carbono | Não se aplica | Não se aplica | Dobradiças linha reforçada, com anel | Alvenaria |
| PA90a-D2 | 5 | 0,92×2,10 | 1,00×2,14 | Porta de madeira, 1 folha abertura de giro, com acabamento em pintura branca | Maçaneta do tipo alavanca de alta resistência | Fechadura tipo roseta, em aço carbono | Não se aplica | Barra de apoio horizontal em aço inox, 40cm de comprimento | Dobradiças linha reforçada, com anel | Drywall 14cm |
| PA90-D2 | 5 | 0,92×2,10 | 1,00×2,14 | Porta de madeira, 1 folha abertura de giro, com acabamento em pintura branca | Maçaneta do tipo alavanca de alta resistência | Fechadura tipo roseta, em aço carbono | Não se aplica | Não se aplica | Dobradiças linha reforçada, com anel | Drywall 14cm |
| PAD110-A | 2 | 1,12×2,10 | 1,20×2,14 | Porta de alumínio duas folhas, com veneziana, acabamento em pintura branca. | Maçaneta do tipo alavanca de alta resistência | Fechadura tipo roseta, em aço carbono | Não se aplica | Não se aplica | Dobradiças linha reforçada, com anel | Alvenaria |
| PAD120-A | 1 | 1,68×2,27 | 2,40×2,30 | Porta de alumínio com vidro, 2 folhas, abertura de giro e uma fixa com acabamento em pintura branca | Maçaneta do tipo alavanca de alta resistência | Fechadura tipo roseta, em aço carbono | Mola hidráulica aérea com sistema de braço deslizante | Não se aplica | Dobradiças linha reforçada, com anel | Alvenaria |
| PAD140-A | 1 | 1,42×2,31 | 1,50×2,35 | Porta de alumínio com vidro, 2 folhas, abertura de giro, com acabamento em pintura branca | Maçaneta do tipo alavanca de alta resistência | Fechadura tipo roseta, em aço carbono | Mola hidráulica aérea com sistema de braço deslizante | Não se aplica | Dobradiças linha reforçada, com anel | Alvenaria |
| PAD150a-A | 1 | 1,52×2,10 | 1,60×2,14 | Porta corta fogo, 2 folhas, abertura de giro, com acabamento em pintura branca | Maçaneta do tipo alavanca de alta resistência | Fechadura tipo roseta, em aço carbono | Não se aplica | Não se aplica | Dobradiças linha reforçada, com anel | Alvenaria |
| PAdv60 | 14 | 0,65×1,80 | 0,65×1,80 | Porta de alumínio tipo veneziana, 1 folha, com abertura de giro. | Puxador tipo padrão em alumínio, em aço cromado | Fechadura tipo trinco livre/ocupado colorido verde/ vermelho, em aço carbono | Não se aplica | Não se aplica | Dobradiças linha reforçada, com anel | Divisória |
| PC90-A | 2 | 0,95×2,10 | 1,05×2,15 | Porta de madeira, 1 folha, com abertura de correr, acabamento em pintura branca | Puxador vertical | Fechadura tipo trinco livre/ocupado colorido verde/ vermelho, em aço carbono | Não se aplica | Não se aplica | Não se aplica | Alvenaria |
| PC90a-A | 1 | 0,95×2,10 | 1,05×2,15 | Porta de madeira, 1 folha, com abertura de correr, acabamento em pintura branca | Puxador vertical | Fechadura tipo trinco livre/ocupado colorido verde/ vermelho, em aço carbono | Não se aplica | Não se aplica | Não se aplica | Alvenaria |
| PC150a-A | 1 | 1,40×2,15 | 1,50×2,20 | Porta de alumínio com veneziana, 2 folha, com abertura de correr, acabamento em pintura branca | Não se aplica | Fecho concha de embutir, em aço acetinado, 2 peças | Não se aplica | Não se aplica | Não se aplica | Alvenaria |
| PC250-A | 1 | 2,40×2,25 | 2,50×2,30 | Porta de alumínio com vidro, 2 folha, com abertura de correr, acabamento em pintura branca | Não se aplica | Fecho concha de embutir, em aço acetinado, 2 peças | Não se aplica | Não se aplica | Não se aplica | Alvenaria |
| PC300-A | 2 | 2,90×2,25 | 3,00×2,30 | Porta de alumínio com vidro, 3 folha, com abertura de correr, acabamento em pintura branca | Não se aplica | Fecho concha de embutir, em aço acetinado, 2 peças | Não se aplica | Não se aplica | Não se aplica | Alvenaria |
| PC300a-A | 1 | 2,90×2,25 | 3,00×2,30 | Porta de alumínio, 3 folha, com abertura de correr, acabamento em pintura branca | Não se aplica | Fecho concha de embutir, em aço acetinado, 2 peças | Não se aplica | Não se aplica | Não se aplica | Alvenaria |
| PC300-D2 | 1 | 2,90×2,15 | 3,00×2,20 | Porta de alumínio, 4 folha, com abertura de correr, acabamento em pintura branca | Não se aplica | Fecho concha de embutir, em aço acetinado, 2 peças | Não se aplica | Não se aplica | Não se aplica | Drywall 14cm |
| PC400-D2 | 1 | 3,90×2,08 | 4,00×2,13 | Porta de alumínio, 4 folha, com abertura de correr, acabamento em pintura branca | Não se aplica | Fecho concha de embutir, em aço acetinado, 2 peças | Não se aplica | Não se aplica | Não se aplica | Drywall 14cm |
| PC480a-A | 1 | 4,70×2,25 | 4,80×2,30 | Porta de alumínio com vidro, 4 folha, com abertura de correr, acabamento em pintura branca | Não se aplica | Fecho concha de embutir, em aço acetinado, 2 peças | Não se aplica | Não se aplica | Não se aplica | Alvenaria |
| PF1 | 1 | 1,14×1,37 | 1,20×1,40 | Porta de alumínio com tela ondulada de giro, 2 folhas, acabamento em pintura branca | Não se aplica | Não se aplica | Não se aplica | Não se aplica | Não se aplica | Alvenaria |
| Portão | 1 | 0,92×2,26 | 1,00×2,30 | Portão de alumínio uma olha de giro, acabamento em pintura branca. | Maçaneta do tipo alavanca de alta resistência | Fechadura tipo roseta, em aço carbono | Não se aplica | Não se aplica | Dobradiças linha reforçada, com anel | Alvenaria |

**Quadro de Janelas**

| ID. | QNT. | DIMENSÃO (m) | ALTURA PEITORIL | DESCRIÇÃO | FECHO | DOBRADIÇA | PAREDE |
|---|---|---|---|---|---|---|---|
| C1 | 1 | 9,94×3,22 | 0,00 | Cobogó 30x30cm | Não se aplica | Não se aplica | Alvenaria |
| C2 | 1 | 13,14×3,22 | 0,00 | Cobogó 30x30cm | Não se aplica | Não se aplica | Alvenaria |
| C3 | 1 | 1,30×2,26 | 0,00 | Cobogó 30x30cm | Não se aplica | Não se aplica | Alvenaria |
| G100-A | 1 | 1,00×0,90 | 1,20 | Janela Guichê de correr, 2 folhas, com estrutura de alumínio anodizado branco, com vidro, com peitoril em granito sienna branco com largura de 50cm | Fecho concha de embutir, em aço acetinado, 2 peças | Não se aplica | Alvenaria |
| JC180-A | 1 | 1,80×0,90 | 1,20 | Janela de alumínio anodizado branco, de correr com duas folhas com vidro. | Fecho concha de embutir, em aço acetinado, 2 peças | Não se aplica | Alvenaria |
| JC200-A | 11 | 2,00×1,10 | 1,20 | Janela de alumínio anodizado branco, de correr com três folhas com vidro. | Fecho concha de embutir, em aço acetinado, 2 peças | Não se aplica | Alvenaria |
| JM80-A | 10 | 0,80×0,80 | 2,20 | Janela de alumínio anodizado branco, abertura tipo maxim-ar. | Fecho tipo alavanca | Braço articulado | Alvenaria |
| JM150-A | 6 | 1,50×0,80 | 2,20 | Janela de alumínio anodizado branco, abertura tipo maxim-ar, 2 folhas. | Fecho tipo alavanca | Braço articulado | Alvenaria |
| JM250-A | 13 | 2,50×0,80 | 2,20 | Janela de alumínio anodizado branco, abertura tipo maxim-ar, 3 folhas. | Fecho tipo alavanca | Braço articulado | Alvenaria |

**Quadro de Áreas de Paredes**

| Legenda | Descrição | Espessura (m) | Área (m²) |
|---|---|---|---|
| | divisoria granilite | 0,03 | 36,71 |
| | Muro | 0,20 | 371,76 |
| | Parede alvenaria 20cm | 0,20 | 1.199,31 |
| | Paredes em Drywall parede dupla com lã de vidro | 0,14 | 106,00 |
| | Paredes em Drywall RU | 0,10 | 106,84 |
| | Paredes em Drywall RU com lã de vidro | 0,10 | 91,66 |
| | Paredes em Drywall RU parede dupla com lã de vidro | 0,14 | 86,46 |

ASSINATURAS E CARIMBOS DO ENTE - APROVAÇÃO E EXECUÇÃO

PLANTA CHAVE DE SITUAÇÃO

| REVISÃO | DATA | DESCRIÇÃO |
|---|---|---|
| R01 | 08/05/2025 | PADRONIZAÇÃO DAS ESQUADRIAS |
| R00 | 22/04/2025 | EMISSÃO INICIAL |

TÍTULO DO PROJETO

**CENTRO DE ATENÇÃO PSICOSSOCIAL III**

PROPRIETÁRIO

**MINISTÉRIO DA SAÚDE**

**SECRETARIA DE ATENÇÃO ESPECIALIZADA À SAÚDE**

CNPJ

**00.394.544/0109-03**

ENDEREÇO

**Secretaria de Atenção Especializada à Saúde**
**Esplanada dos Ministérios Bloco G Edifício Sede - Ministério da Saúde**
**CEP 70. 058-900 - Brasília- DF**

DISCIPLINA

**ARQUITETURA**

RRT

**XXXXXXX**

TÍTULO DA PRANCHA

# PLANTA TÉCNICA

DESCRIÇÃO DA ETAPA

**PROJETO REFERENCIAL CONCEITUAL**

| NOME: PRANCHA - ARQUIVO | REVISÃO | UNIDADE | DATA | ESCALA |
|---|---|---|---|---|
| CAPS III_ FL 3.14 | R01 | METROS | 08/05/2025 | INDICADA |

**MIRELA PILON PESSATTI** — A 25669-2
**VICTÓRIA ANGELI CAPOVILLA** — A 247156-6
**LEONARDO MEGIATO PEREIRA DOS SANTOS** — A 186776-8
**DANIEL NARDELLI SANTOS** — A 62349-0

AUTOR(A) INTELECTUAL — REGISTRO

FOLHA A0 **118,90 x 84,10**

DIREITOS AUTORAIS RESERVADOR CONFORME LEGISLAÇÃO NACIONAL E INTERNACIONAL