




A Corte AA
Escala 1:50

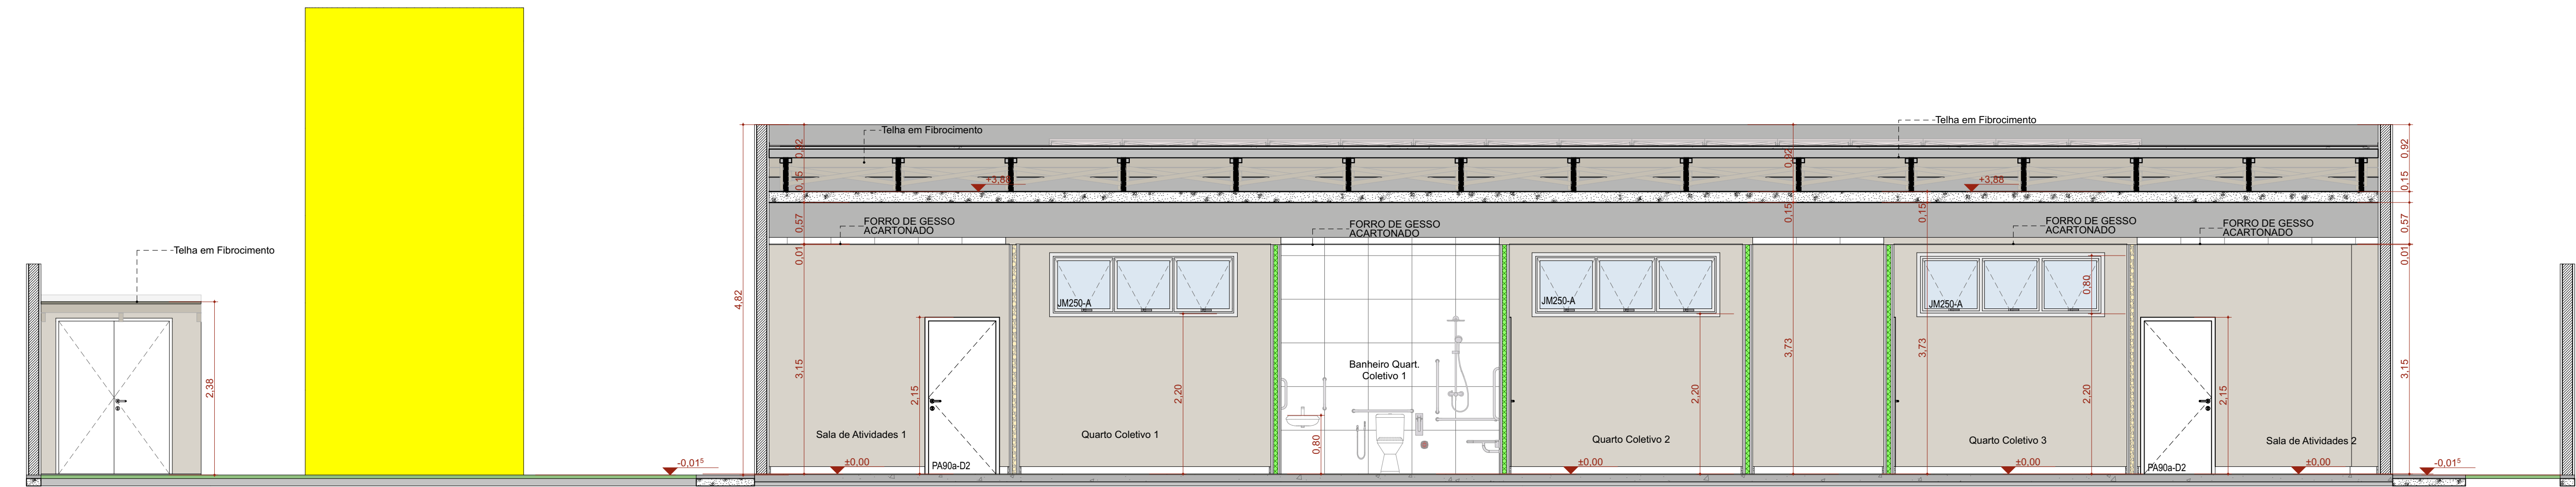

B Corte BB
Escala 1:50

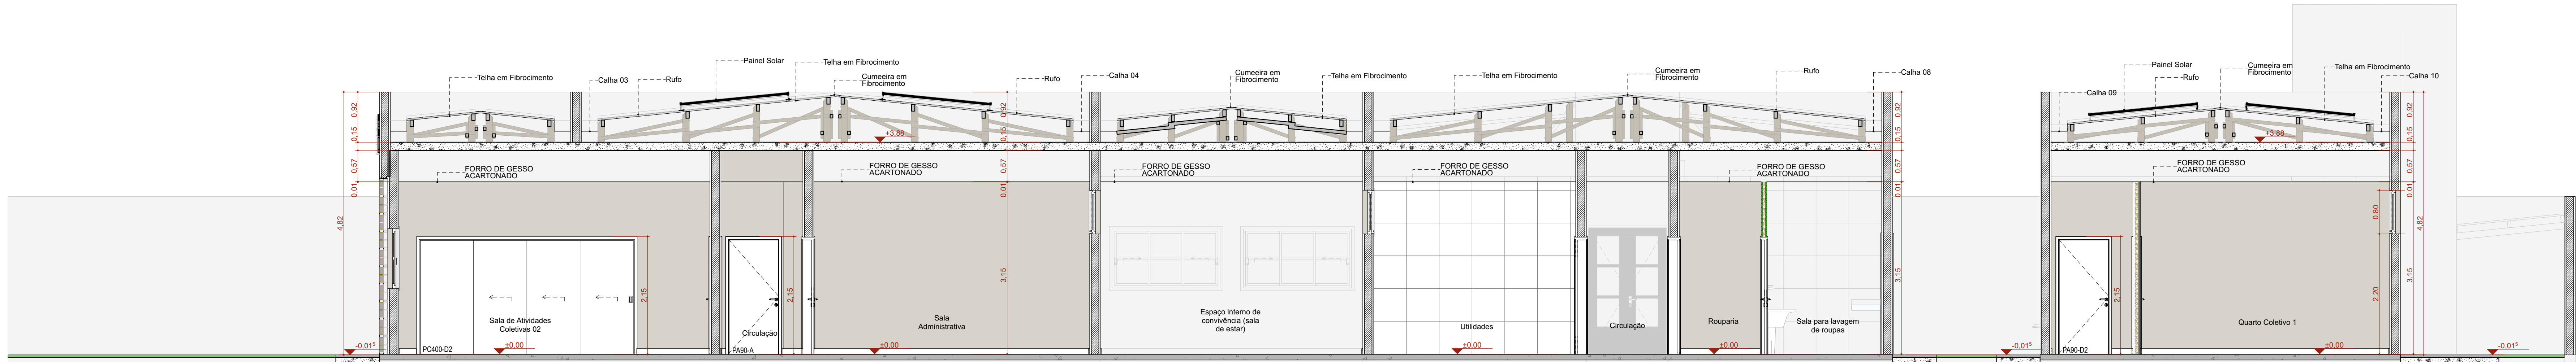

C Corte CC
Escala 1:50

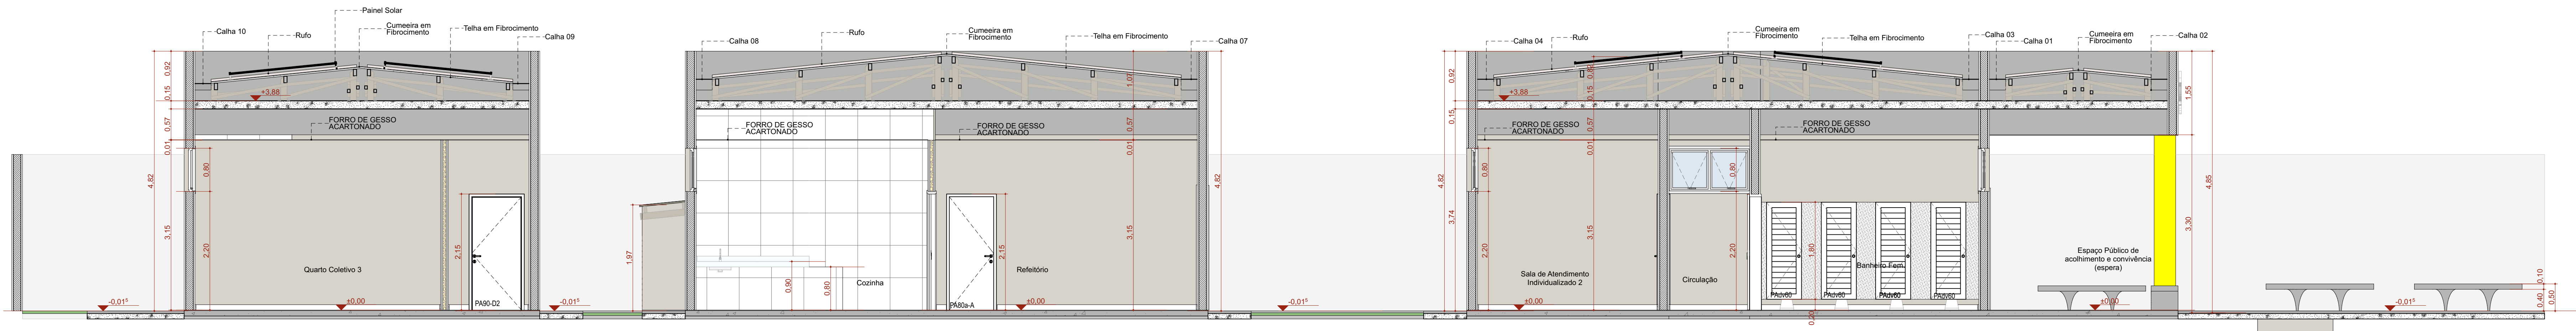

D Corte DD
Escala 1:50

| | | | |
|---|------------|-----------------------------|---------|
| ASSINATURAS E CARIMBOS DO ENTE - APROVAÇÃO E EXECUÇÃO | | PLANTA CHAVE DE SITUAÇÃO | |
| R01 | 14/05/2025 | PADRONIZAÇÃO DAS ESQUADRIAS | |
| R00 | 22/04/2025 | EMISSÃO INICIAL | |
| REVISÃO | DATA | DESCRIÇÃO | |
| TÍTULO DO PROJETO | | | |
| CENTRO DE ATENÇÃO PSICOSSOCIAL III | | | |
| PRESTADOR | | | |
| MINISTÉRIO DA SAÚDE | | | |
| SECRETARIA DE ATENÇÃO ESPECIALIZADA À SAÚDE | | | |
| CNPJ | | | |
| 00.394.544/0109-03 | | | |
| ENDEREÇO | | | |
| Secretaria de Atenção Especializada à Saúde | | | |
| Esplanada dos Ministérios Bloco G Edifício Sede - Ministério da Saúde | | | |
| CEP 70.058-900 - Brasília- DF | | | |
| TÍTULO DA FOLHA | | | |
| CORTES | | | |
| DESCRIÇÃO DA ETAPA | | | |
| PROJETO REFERENCIAL CONCEITUAL | | | |
| NOME PRONÚNCIA - ARQUIVO | | REVISÃO | UNIDADE |
| CAPS III - FL 6.14 | | R01 | METROS |
| DATA | | ESCALA | |
| 14/05/2025 | | INDICADA | |
| MIRELA PILON PESSATTI | | A 25669-2 | |
| VICTÓRIA ANGELI CAROVILLA | | A 247156-6 | |
| LEONARDO MEGATO PEREIRA DOS SANTOS | | A 186776-8 | |
| DANIEL NARDELLI SANTOS | | A 62349-0 | |
| AUTORIA INTELECTUAL | | REDESENHO | |
| DIRETOS AUTORES RESERVADOR CONFORME LEGISLAÇÃO NACIONAL E INTERNACIONAL | | FOLHA Nº 18,39 x 34,19 | |