




F1 FACHADA FRONTAL
Escala: 1:50

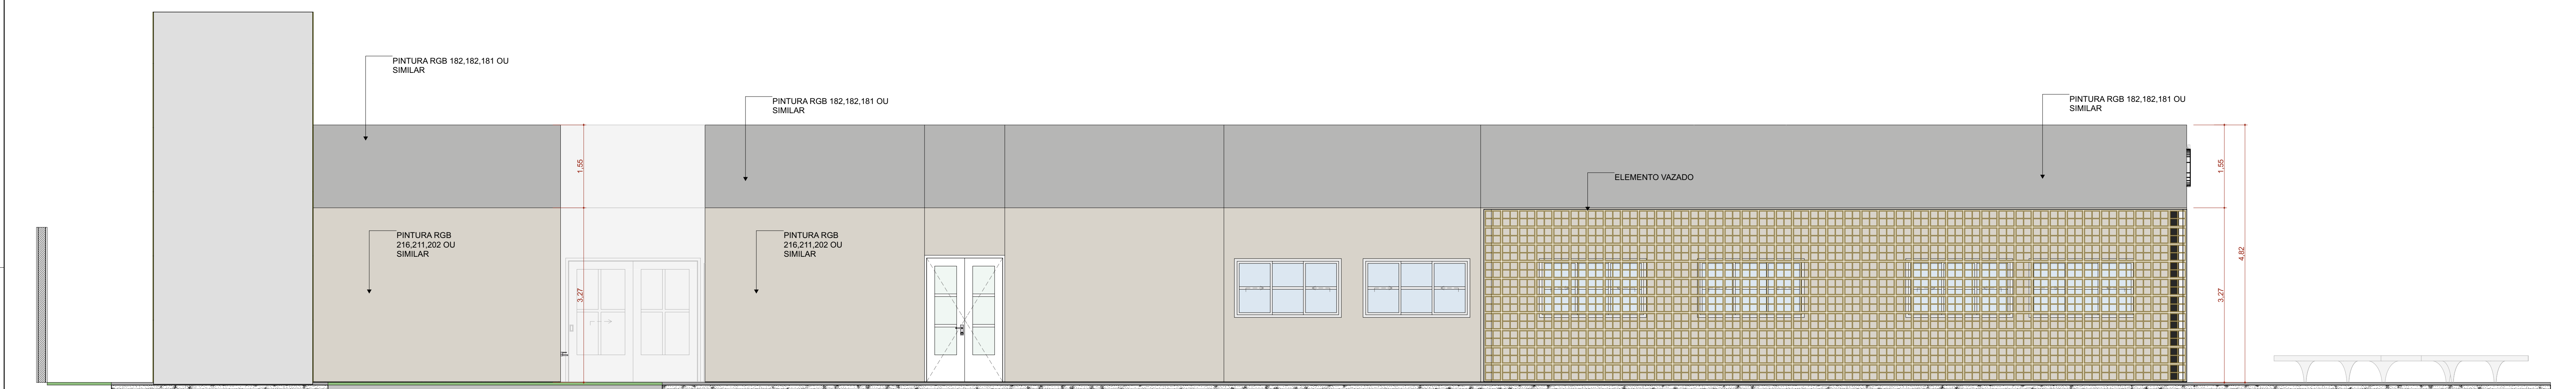

F2 FACHADA ESQUERDA
Escala: 1:50

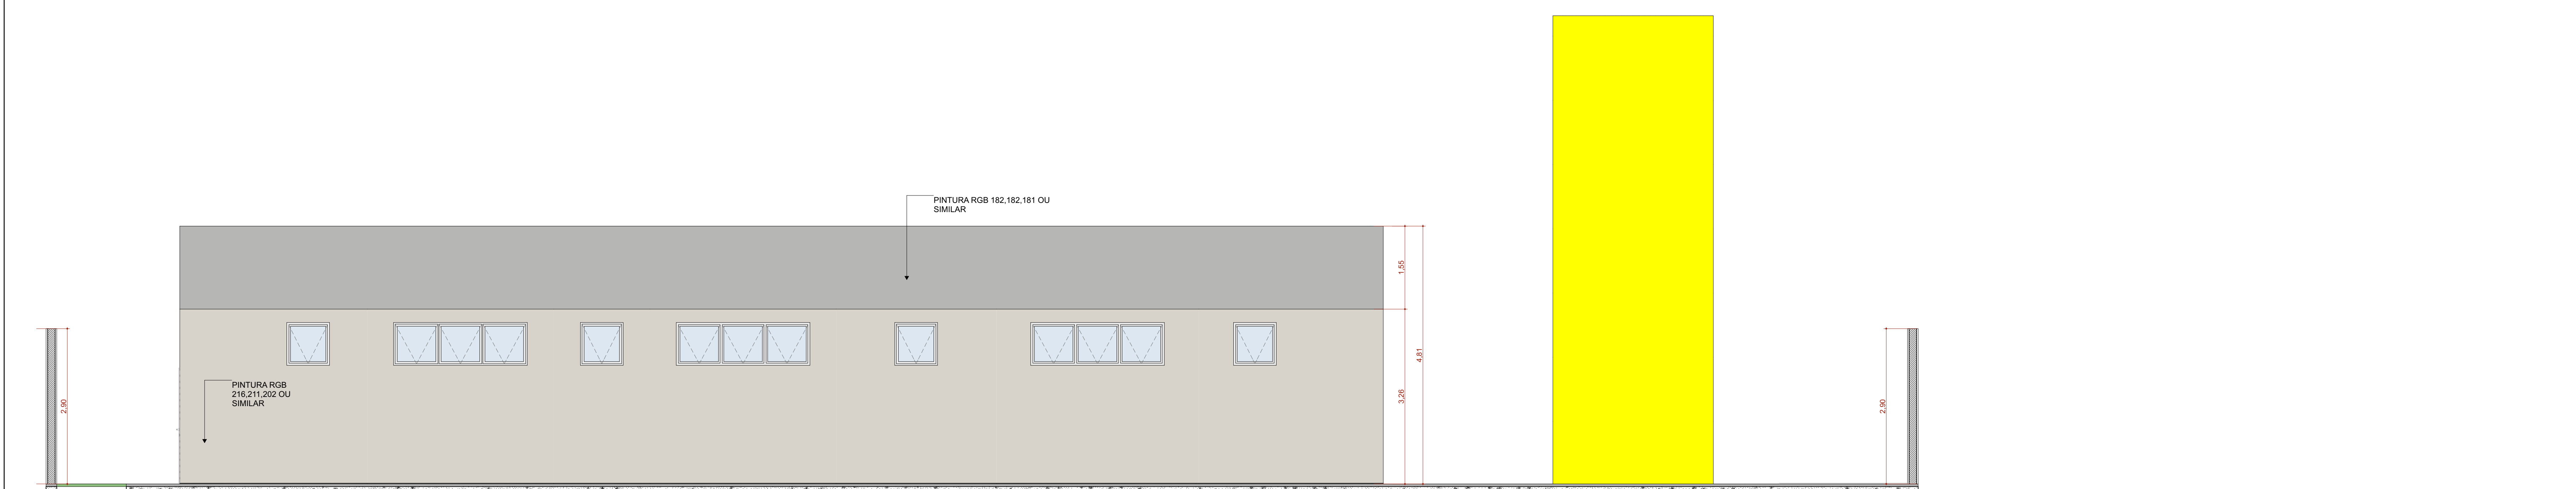

F3 FACHADA FUNDO
Escala: 1:50

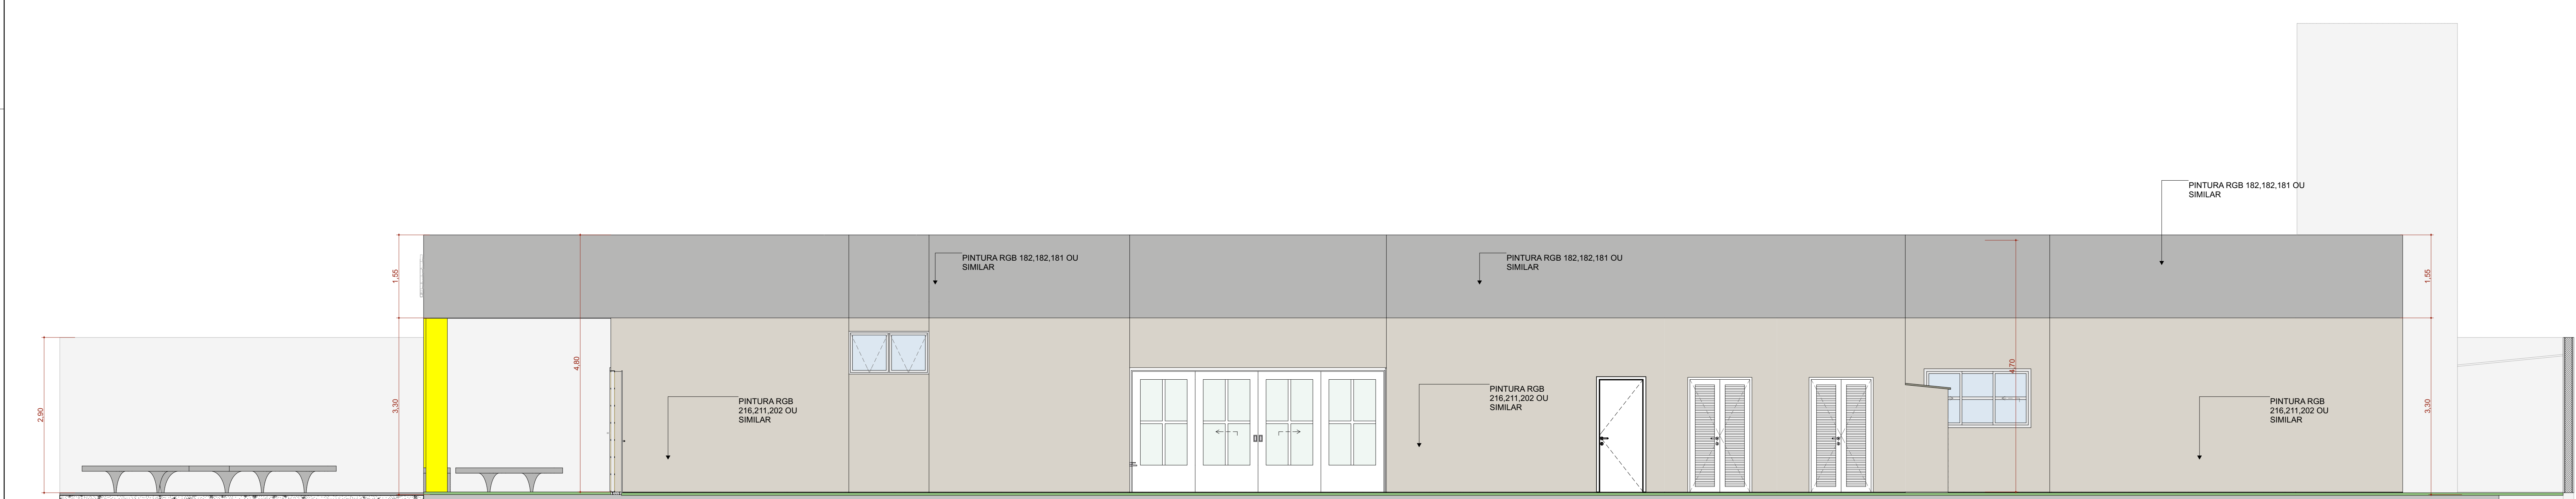

F4 FACHADA DIREITA
Escala: 1:50

ASSINATURAS E CARIMBOS DO ENTE - APROVAÇÃO E EXECUÇÃO		PLANTA CHAVE DE SITUAÇÃO	
R01	14/05/2025	PADRONIZAÇÃO DAS ESQUADRIAS	
R00	22/04/2025	EMISSÃO INICIAL	
REVISÃO	DATA	DESCRIÇÃO	
TÍTULO DO PROJETO			
CENTRO DE ATENÇÃO PSICOSSOCIAL III			
PROPRIETÁRIO			
MINISTÉRIO DA SAÚDE			
SECRETARIA DE ATENÇÃO ESPECIALIZADA À SAÚDE			
CNPJ			
00.394.544/0109-03			
ENDEREÇO			
Esplanada dos Ministérios Bloco G Edifício Sede - Ministério da Saúde			
CEP 70.058-900 - Brasília- DF			
TÍTULO DA PRÁTICA			
FACHADAS			
DESCRIÇÃO DA ETAPA			
PROJETO REFERENCIAL CONCEITUAL			
NOME PRÁTICA - PROJETO		REVISÃO	UNIDADE
CAPS III - FL 7.14		R01	METROS
DATA		ESCALA	
14/05/2025		INDICADA	
MIRELA PILON PESSATTI		A 25669-2	
VICTÓRIA ANGELI CAROVILLA		A 247156-6	
LEONARDO MEGATO PEREIRA DOS SANTOS		A 186776-8	
DANIEL NARDELLI SANTOS		A 62349-0	
AUTORIA INTELLECTUAL		FOLHA Nº 18 DE 19	
REDESENHO		REDESENHO	
DIREITOS AUTORAIS RESERVADOS CONFORME LEGISLAÇÃO NACIONAL E INTERNACIONAL			