



01 DETALHE RAMPA - PLANTA DE COBERTURA
ESC. 1/50

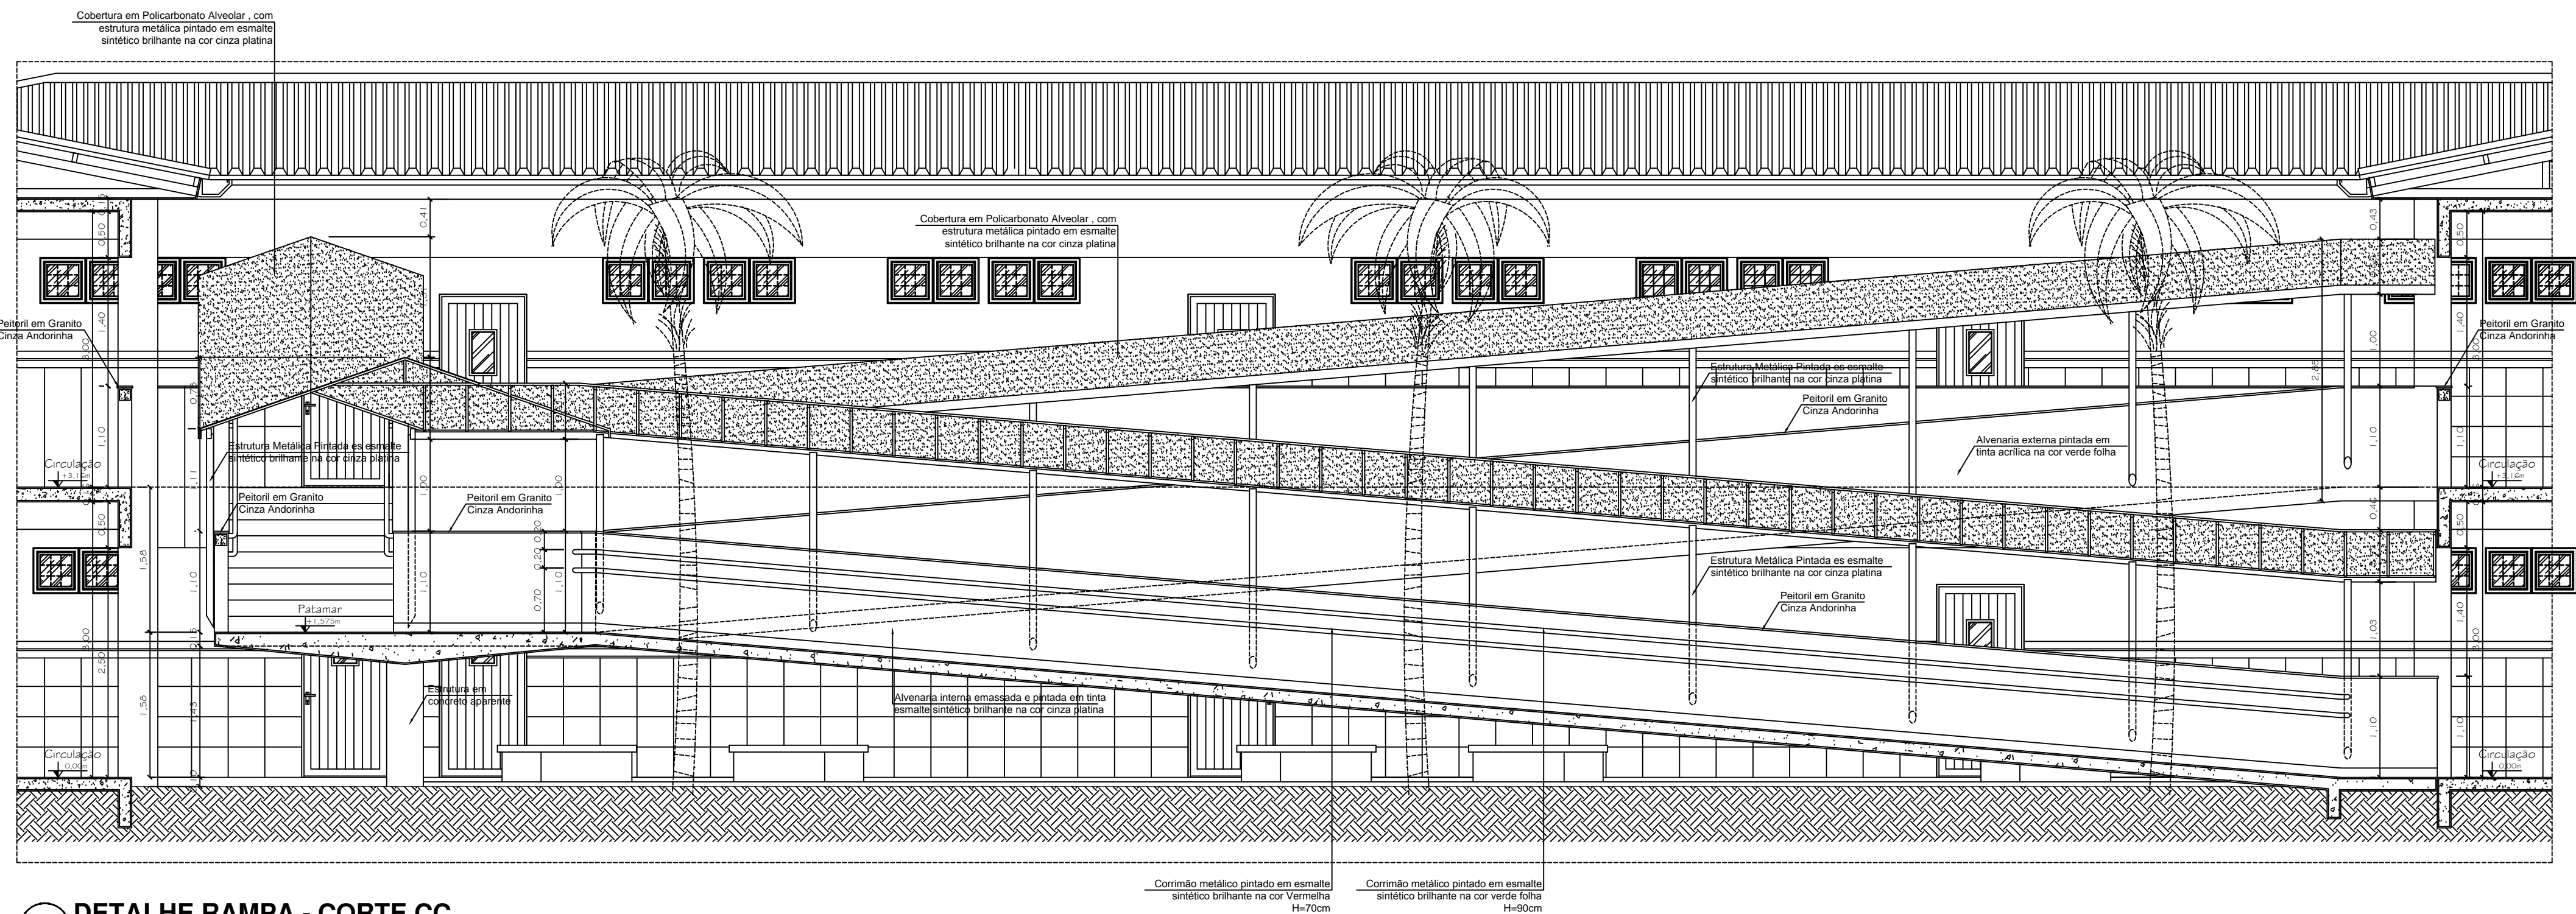

02 DETALHE RAMPA - CORTE CC
ESC. 1/50

**Schuring & Schuring Ltda.**
Escritório Técnico B.E. SCHURING - Projetos Estruturais
Av. XV de Novembro, 489 - Porto Zo. Andar - Cuiabá MT
Fone: (065) 3321 9959 - Fax: (065) 3623 5066 - Internet: Email - schuring@schuring.com.br

RESP. TEC. EXECUÇÃO:
Eng. Civil

CLIENTE	REVISÃO	REVISÃO	REVISÃO	REVISÃO	REVISÃO
REVISÃO	REVISÃO	REVISÃO	REVISÃO	REVISÃO	REVISÃO
EMISSÃO	PROJETO COMPLETO			ANDRÉ	
	DISCRIMINAÇÃO	DATA	PROJ.	DES.	VERIF.
					APROV.

ALORES DO PROJETO

**AV. VERDÃO, ESQ. COM RUA B., PARQUE DO LAGO
VÁRZEA GRANDE - MT**

CONTEÚDO:
**DETALHES RAMPA - PLANTA DE COBERTURA,
CORTES**

DATA:
MAR/2017

ESCALA:
INDICADA

**DIREITOS AUTORAIS RESERVADOS
VERIFICAR MEDIDAS NA OBRA**

FOLHA Nº:
ARQUIVO

**E.M.E.B
ALINO FERREIRA**
**PROJETO
ARQUITETURA**

12/36