


Legenda das indicações	
LV	Lavatório com joelho de 90° - 25 mm - 1/2"
PIA	Pia de cozinha com joelho de 90° - 25 mm - 1/2"
PIA	Pia de cozinha com joelho de 90° - 25 mm - 3/4"
RG	Registro bruto gaveta ABNT c/PVC soldável - 1"
RG	Registro bruto gaveta ABNT c/PVC soldável - 1.1/2"
RG	Registro bruto gaveta ABNT c/PVC soldável - 3/4"
RG	Registro bruto gaveta Industrial c/PVC soldável - 2.1/2"
RG	Registro de gaveta c/canopla cromada c/PVC soldável - 1"
RG	Registro de gaveta c/canopla cromada c/PVC soldável - 3/4"
Salda	Salda livres - 32 mm
VS	Vaso sanitário com caixa acoplada - 3/4"

Legenda	
RG	Registro bruto gaveta ABNT c/PVC soldável
RG	Registro bruto gaveta Industrial c/PVC soldável
RG	Registro de gaveta c/canopla cromada c/PVC soldável

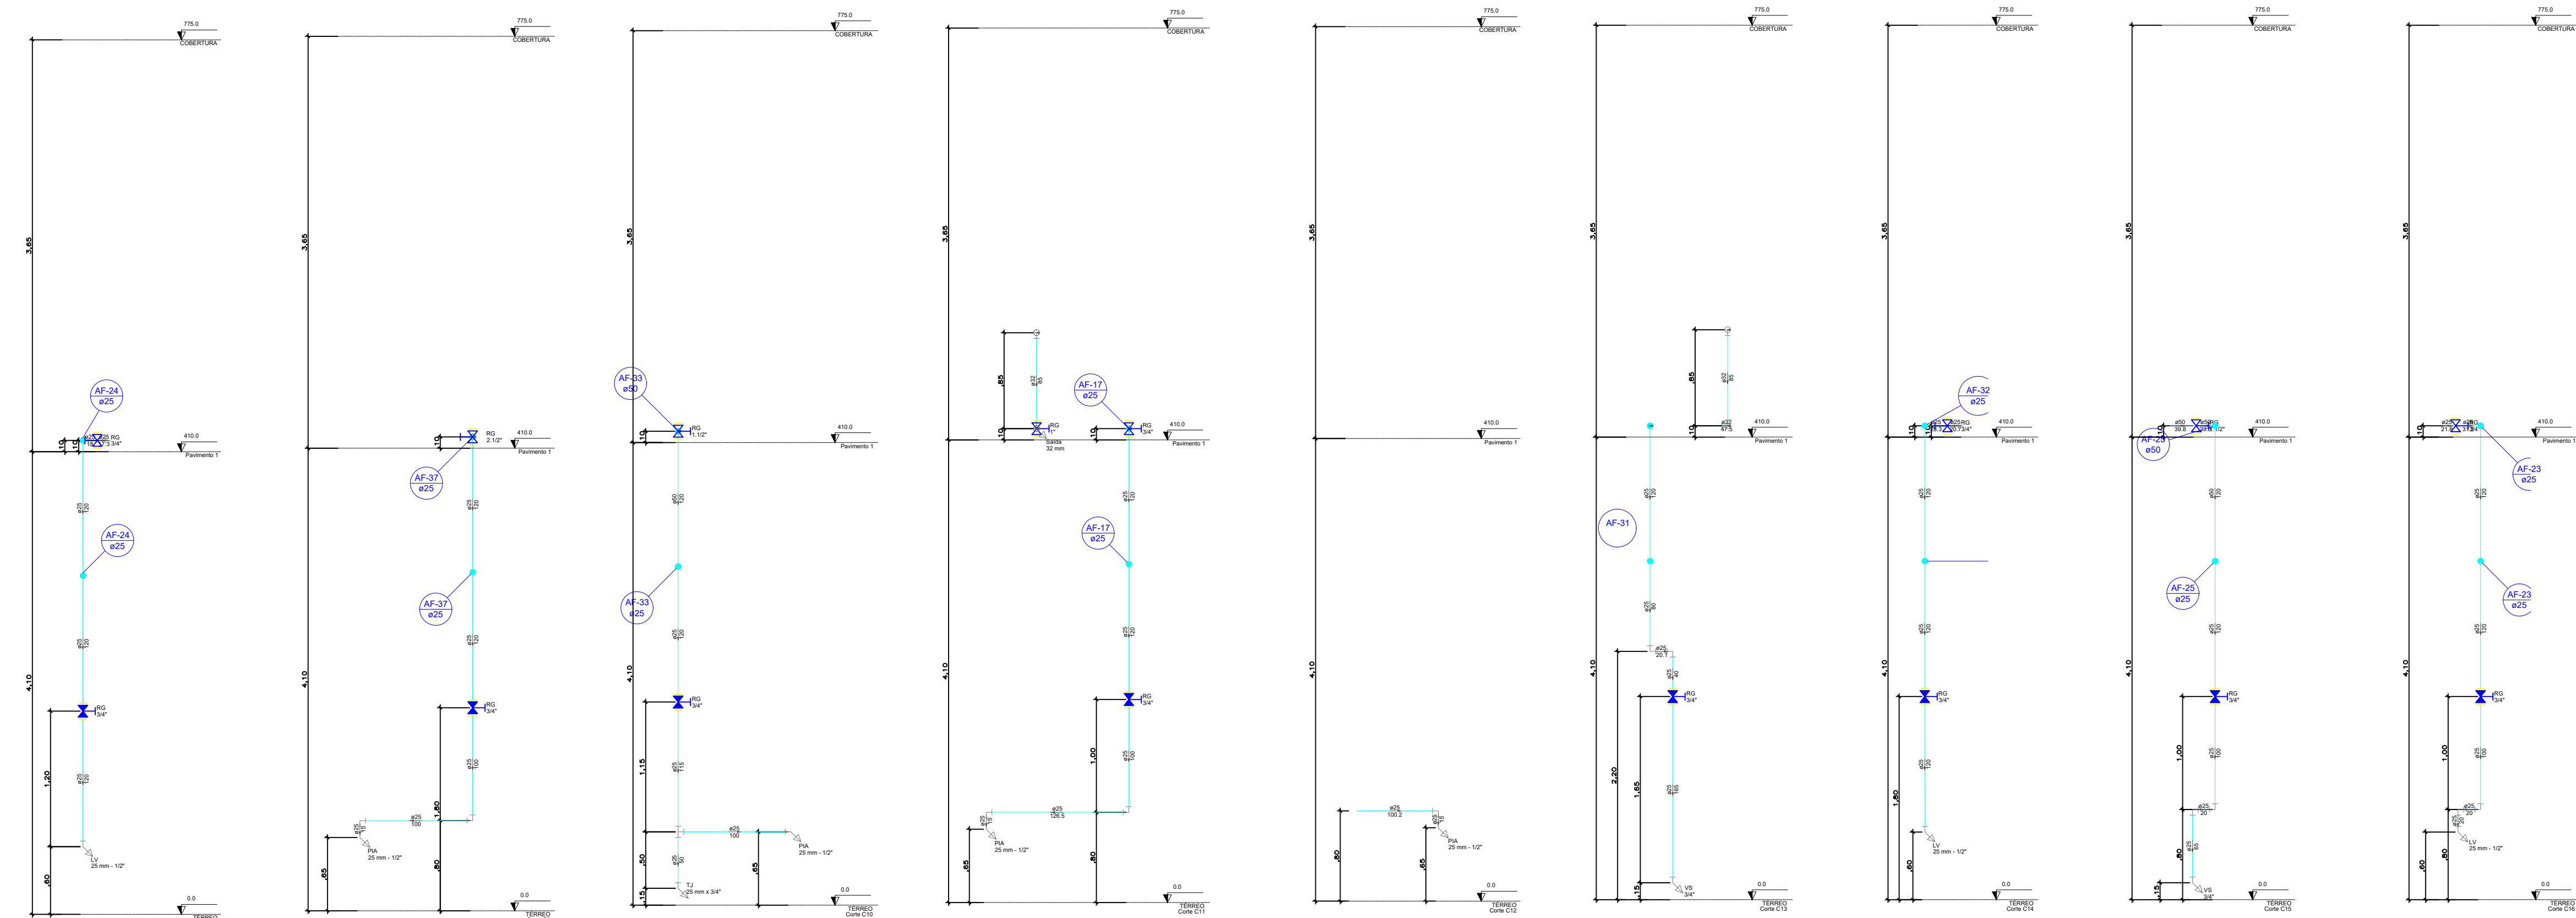

OBRAS	
MERCADO MUNICIPAL E PRAÇA DE ALIMENTAÇÃO	
PROPRIETÁRIO: SINFRA - Secretaria de Estado de Infraestrutura e Logística	
ENDEREÇO: Rua Presidente Prudente Moraes, bairro Ipase, Várzea Grande - MT	
AUTOR DO PROJETO: ELIZA SANTOS DA SILVA	
RESP. P/ EXECUÇÃO: ELIZA SANTOS DA SILVA	
ESCALA: 1/25	
ASSUNTO: PRAÇA DE ALIMENTAÇÃO	
DATA: MAIO/2022	
REVISÃO: REV. 00	
FOLHA Nº: 05 / 05	
ESTATÍSTICAS	
ÁREAS (m²)	
TÉRREO	
DEMÁS PAV.	
VER PROJETO ARQUITETÔNICO	
COORDENADAS GEOGRÁFICAS	