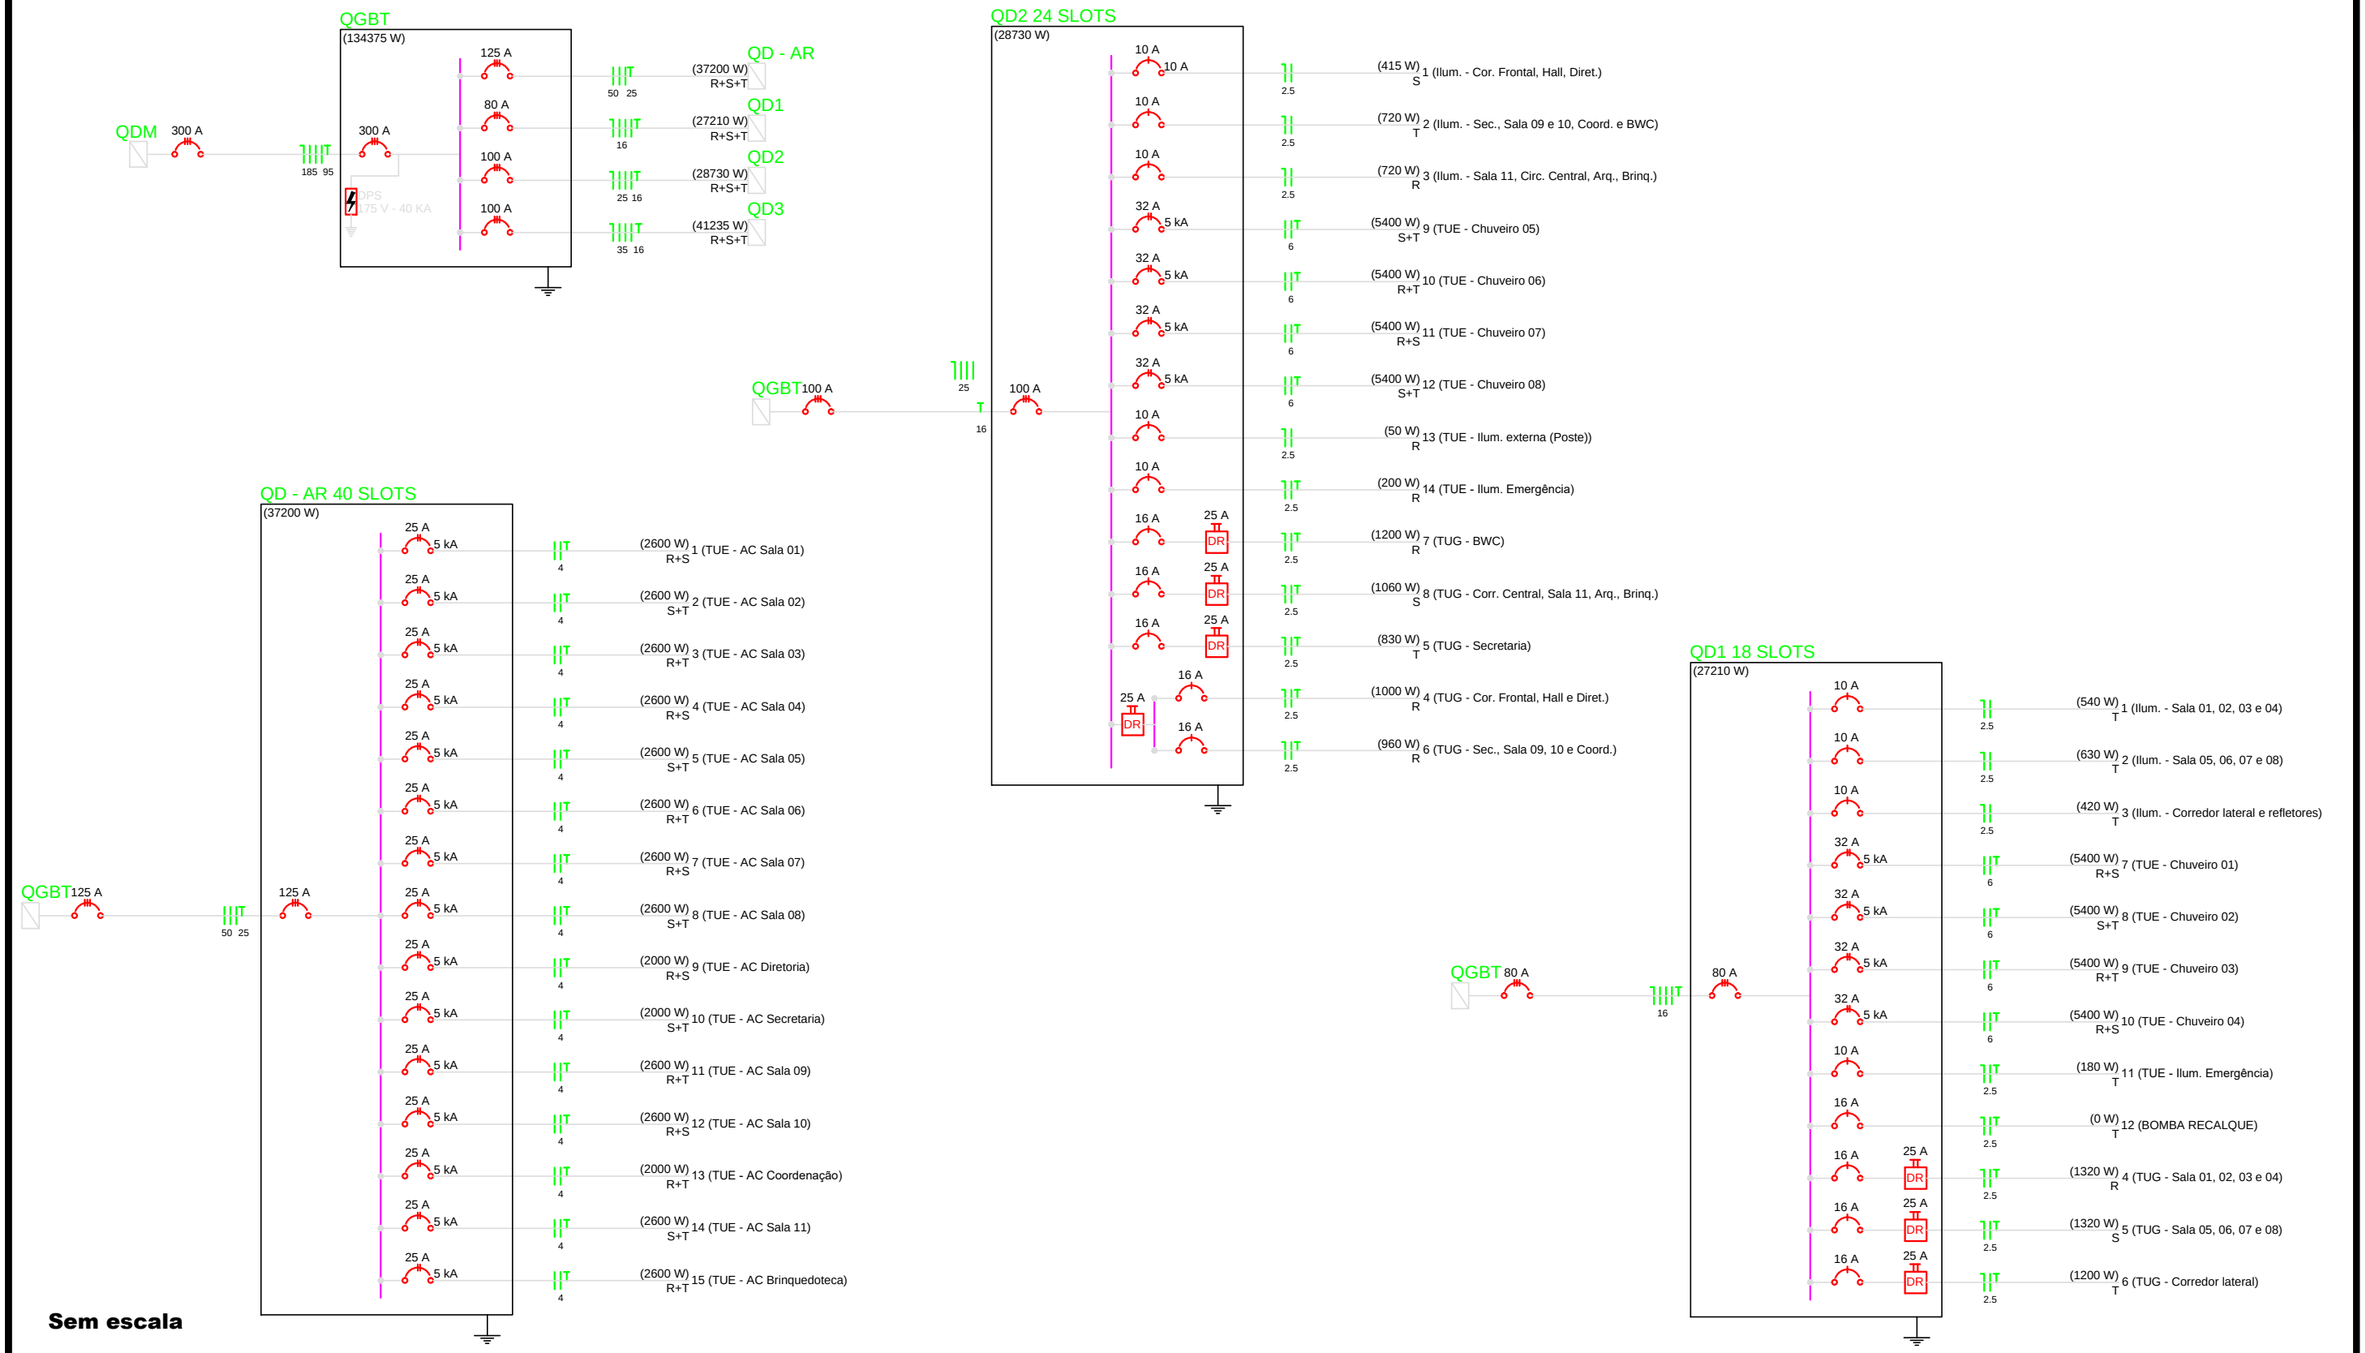

Sem escala

PREFEITURA MUNICIPAL DE VÁRZEA GRANDE
Mais por você. Mais por Várzea Grande.

PREFEITURA MUNICIPAL DE VÁRZEA GRANDE

Av. Castelo Branco, Espaço Municipal, 2500 - Centro Sul, Várzea Grande/MT
CEP 78125-700 - Fone/Fax: 65 3688 8000

PROJETO: CMEI NAIR SACRE	**LOCALIZAÇÃO:** RUA PRESIDENTE RICARDO JARDIM, COHAB CRISTO REI- VÁRZEA GRANDE-MT
OBRA: REFORMA DA CMEI NAIR SACRE	**ASSUNTO:** PROJETO ELÉTRICO

AUTOR DO PROJETO:

ISRAEL ROSBERG
ENGº ELETRICISTA CREA-MT 048484

ESCALA: INDICADA

DATA: 05/21

ÁREA:
ÁREA TERRENO: 4,994.82m²
ÁREA TOTAL CONSTRUÍDA: 963.59m²

UNIDADE: METRO

FOLHA Nº 05/06