




MEMORIAL TABELADO

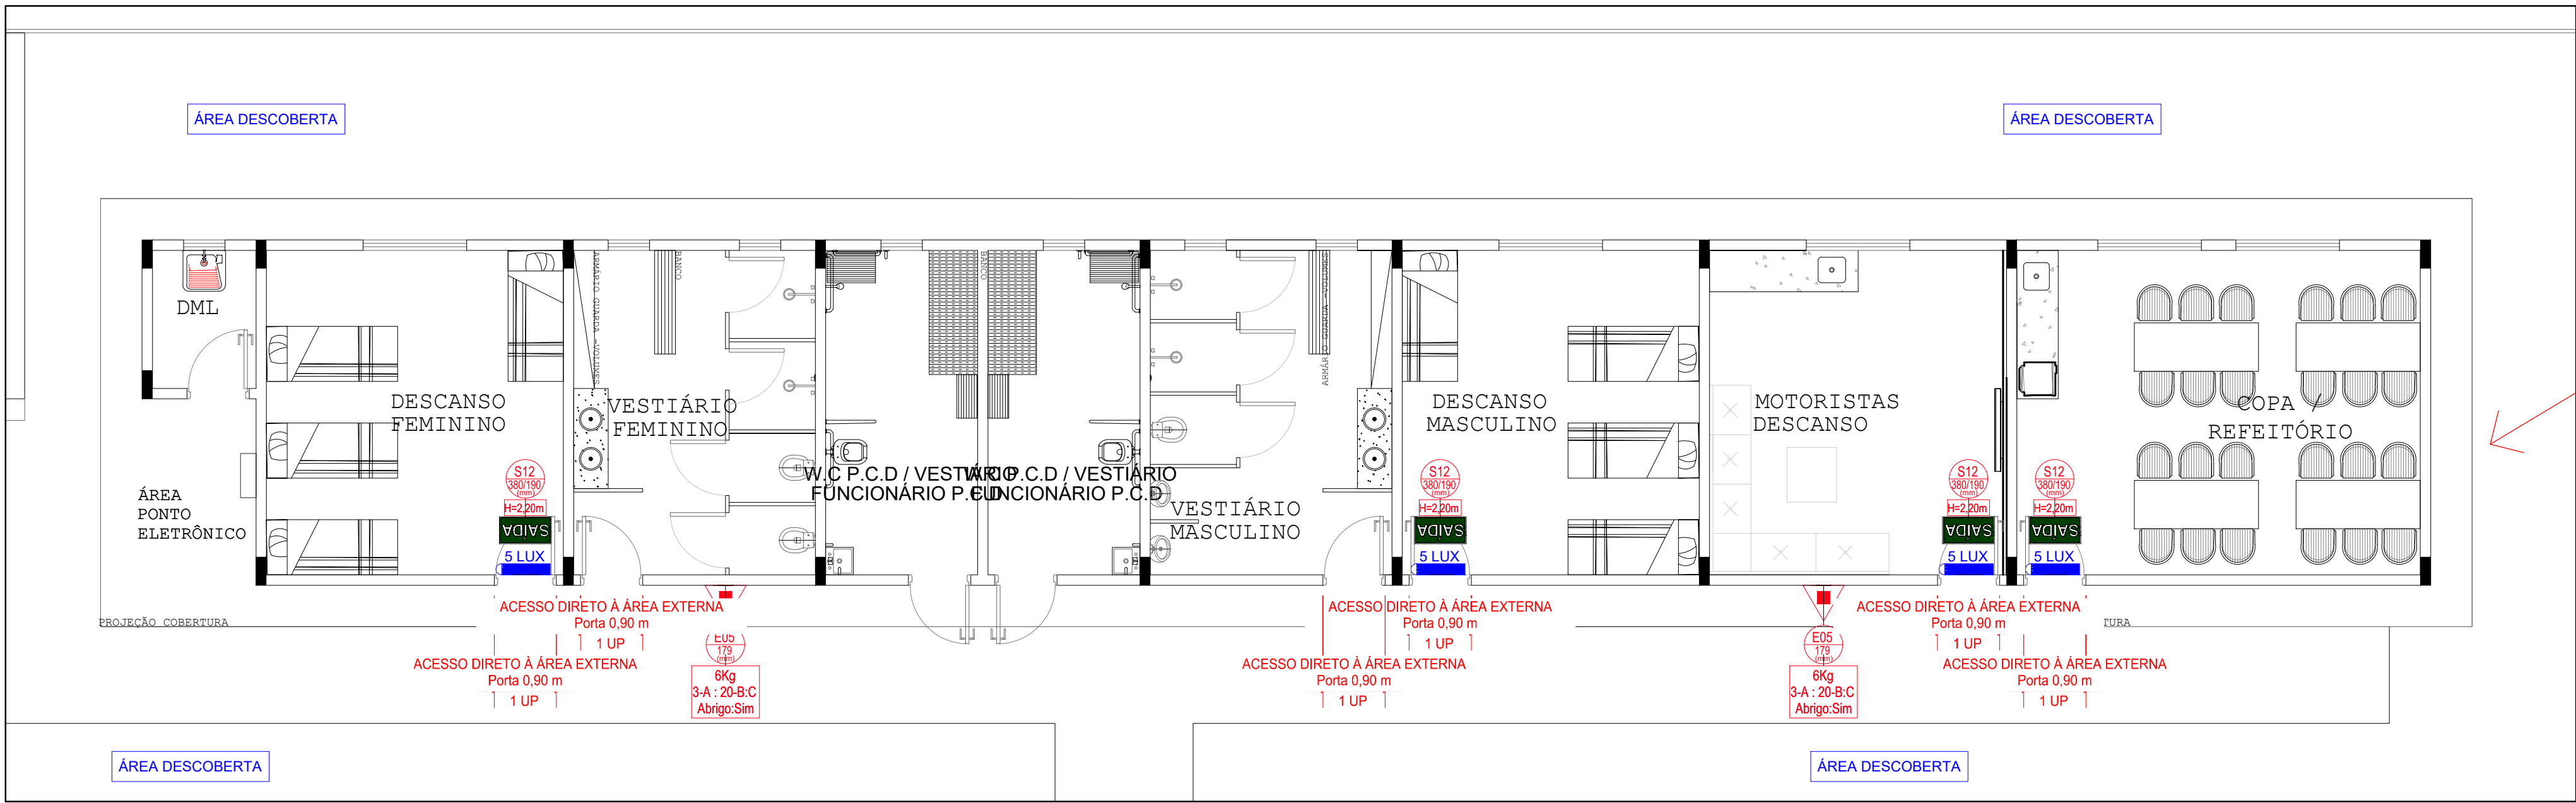


1 PLANTA DE PREVENTIVOS - BLOCO DE APOIO - VESTIÁRIOS/DESCANSO
1 : 100

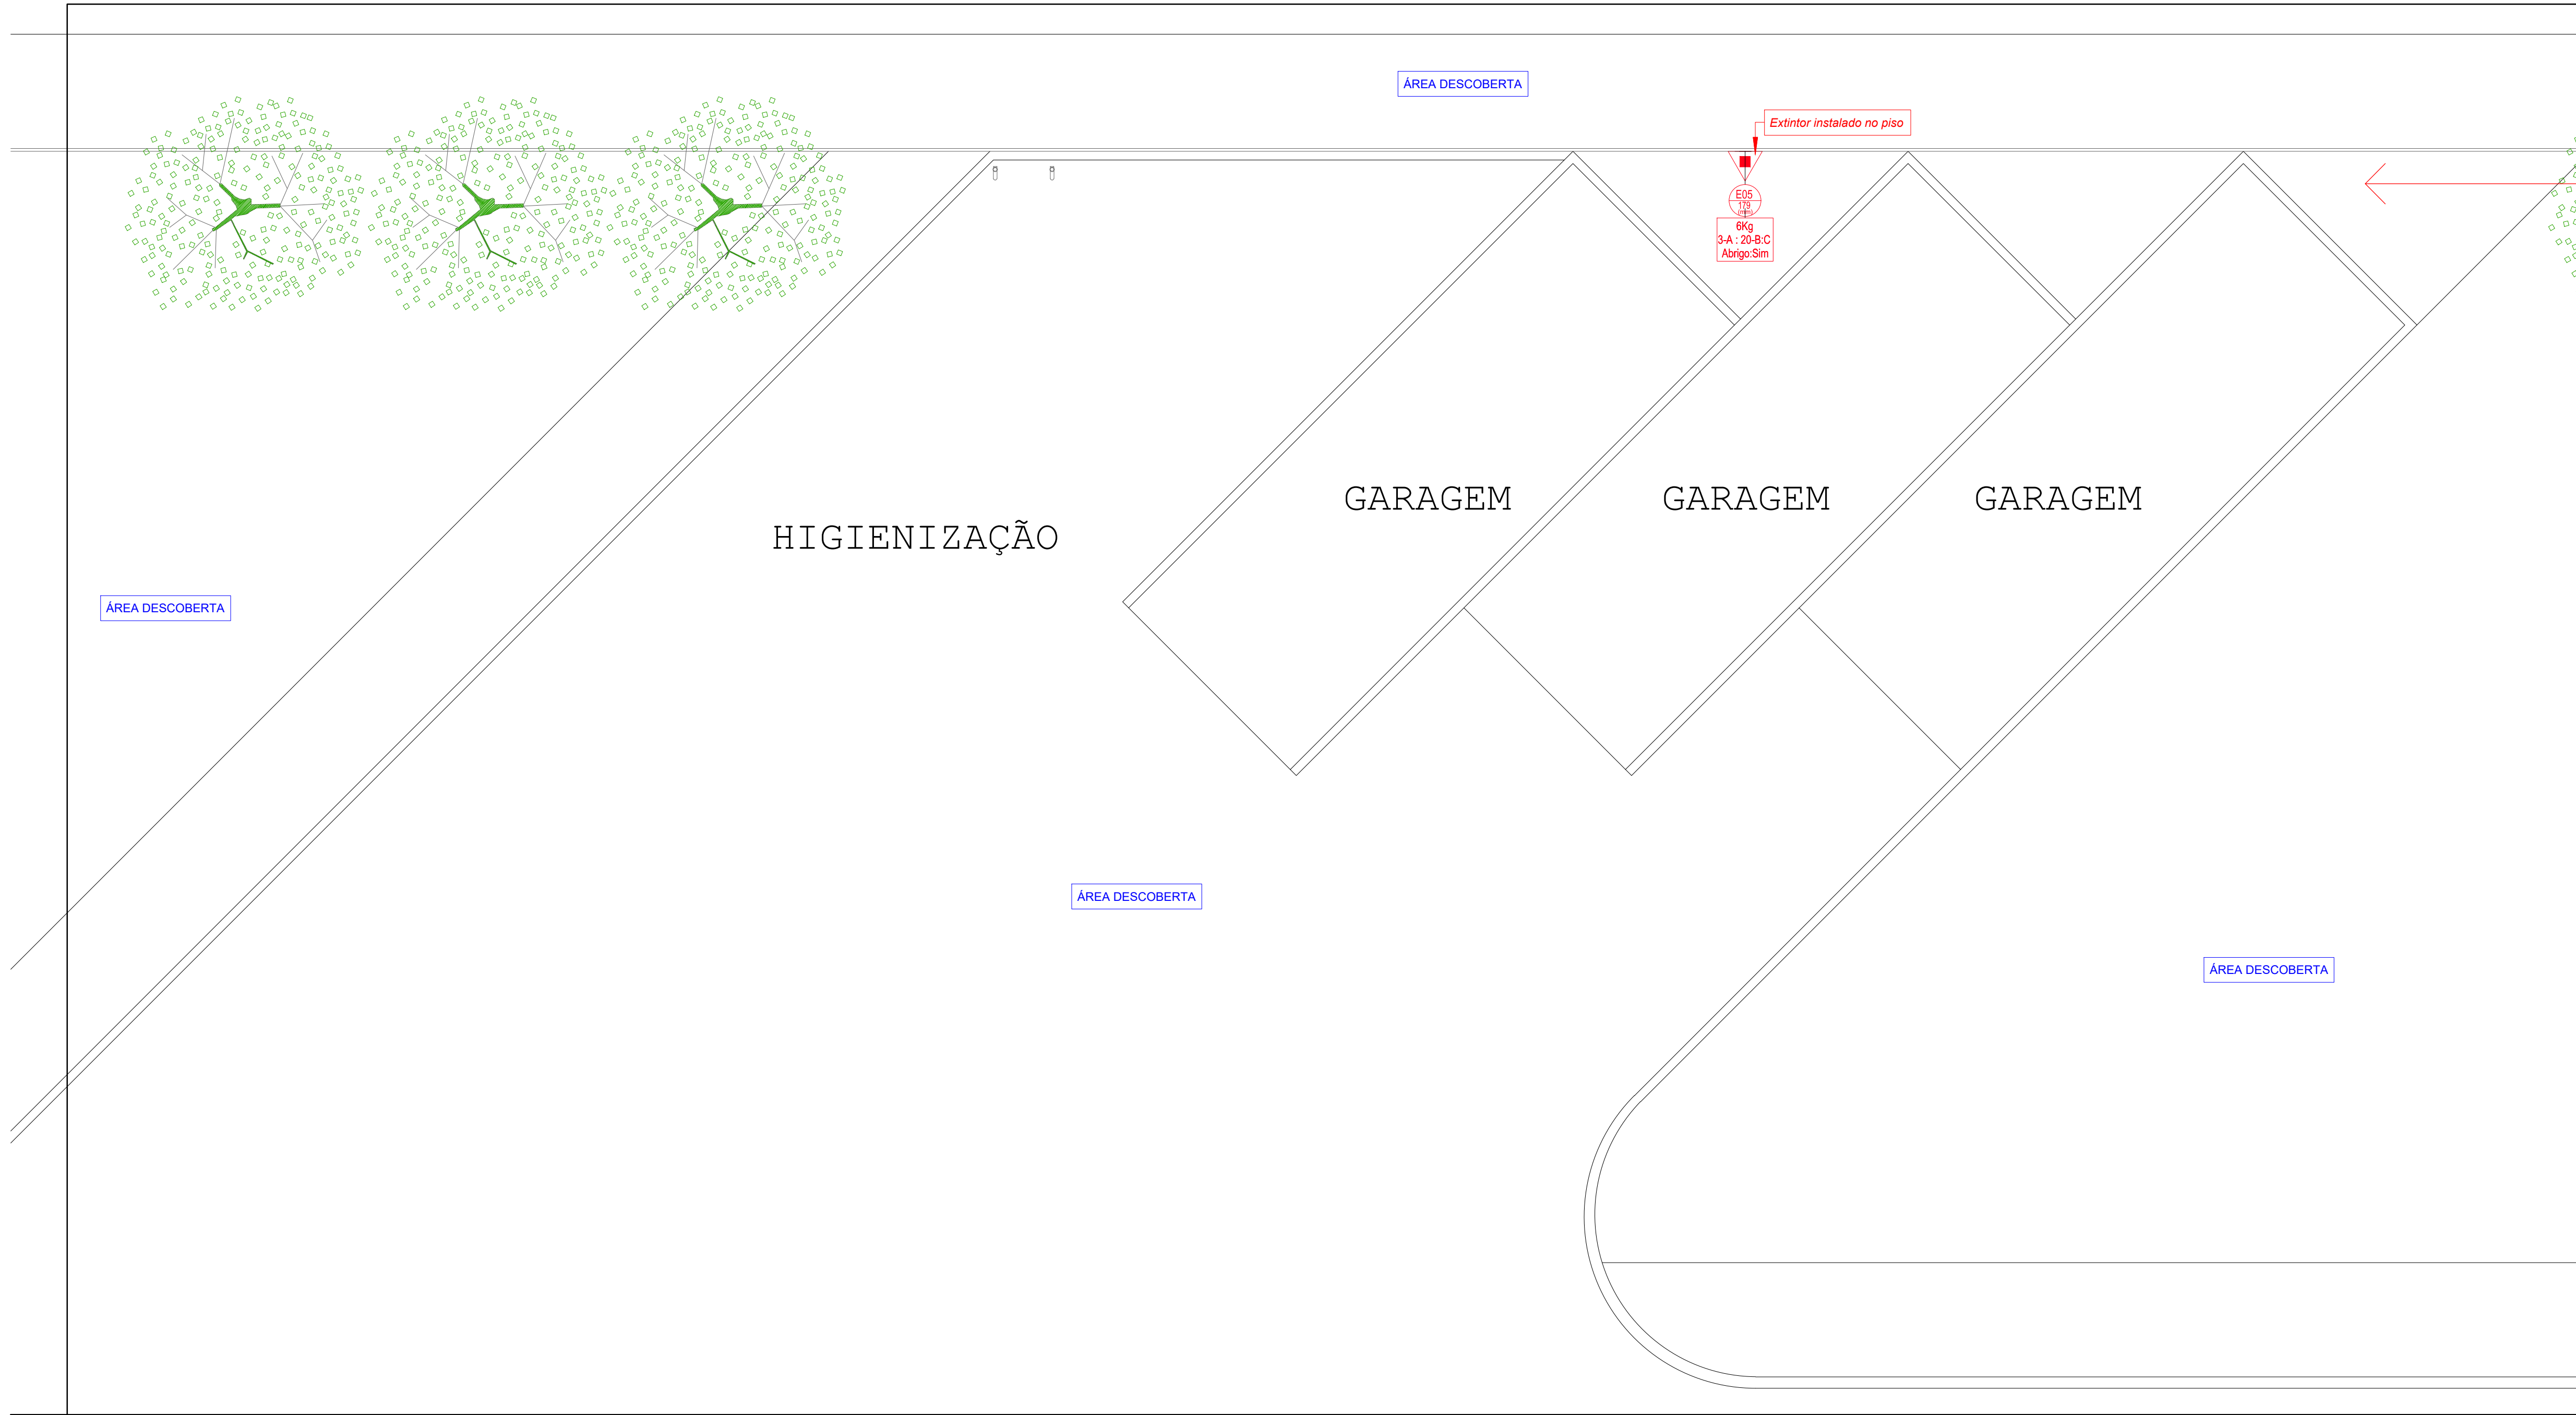


2 PLANTA DE PREVENTIVOS - GARAGEM E HIGIENIZAÇÃO
1 : 100

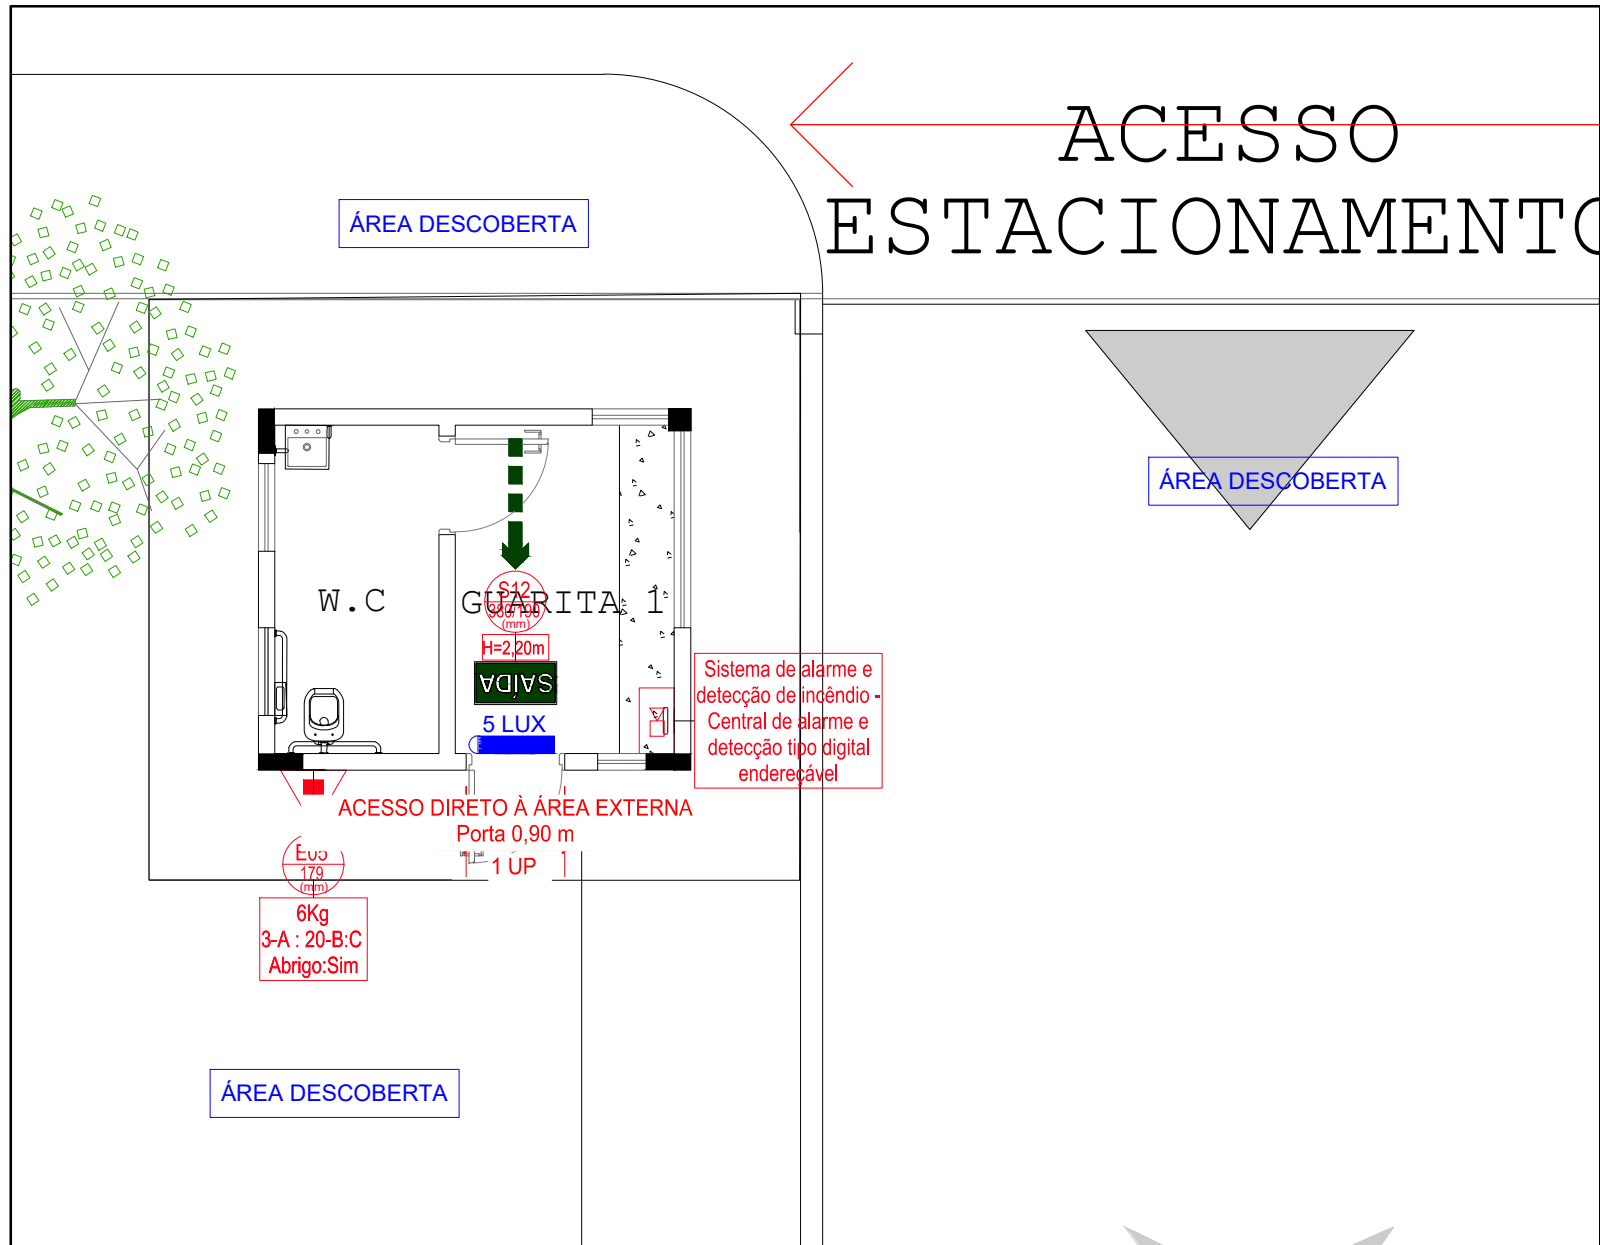


3 PLANTA DE PREVENTIVOS - GUARITA 1
1 : 100

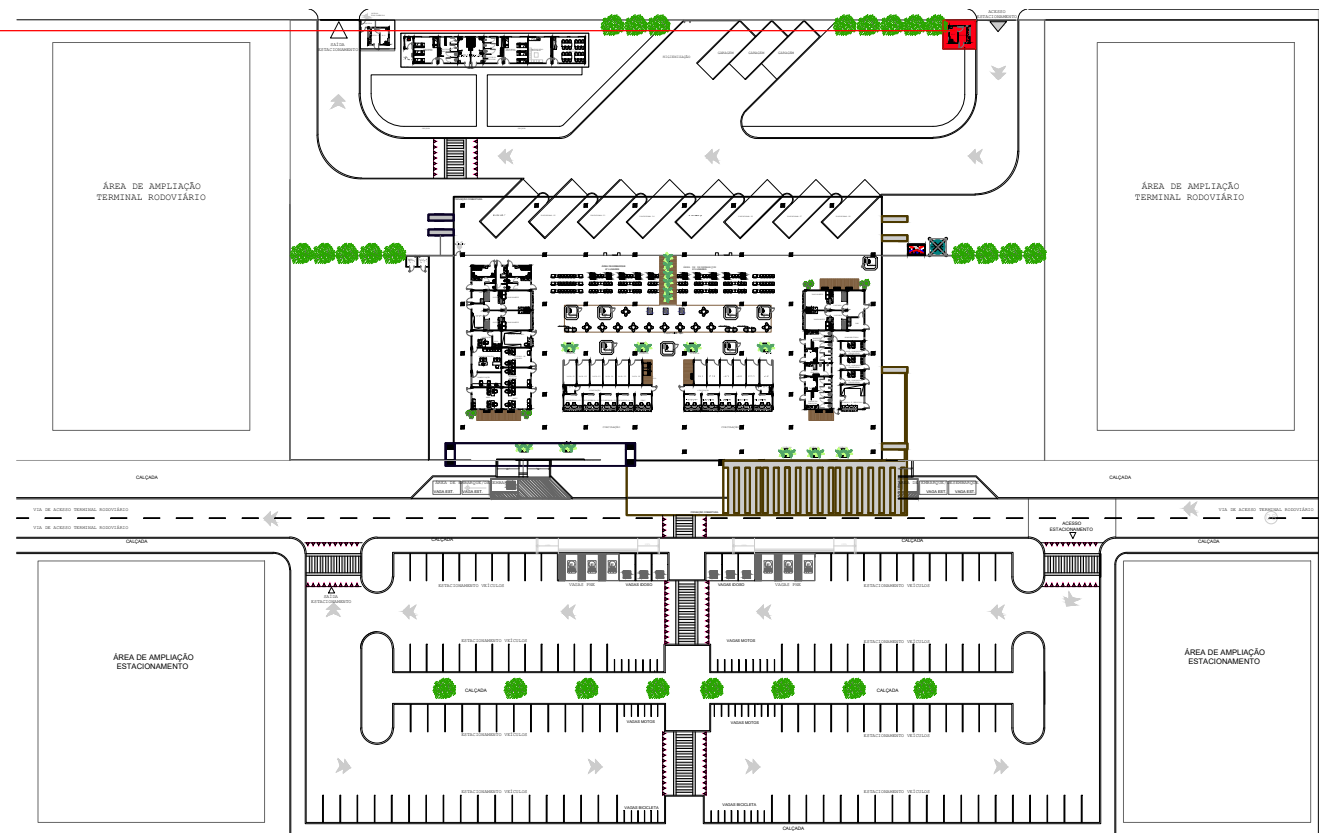


PLANTA CHAVE - GUARITA 1
1 : 2000

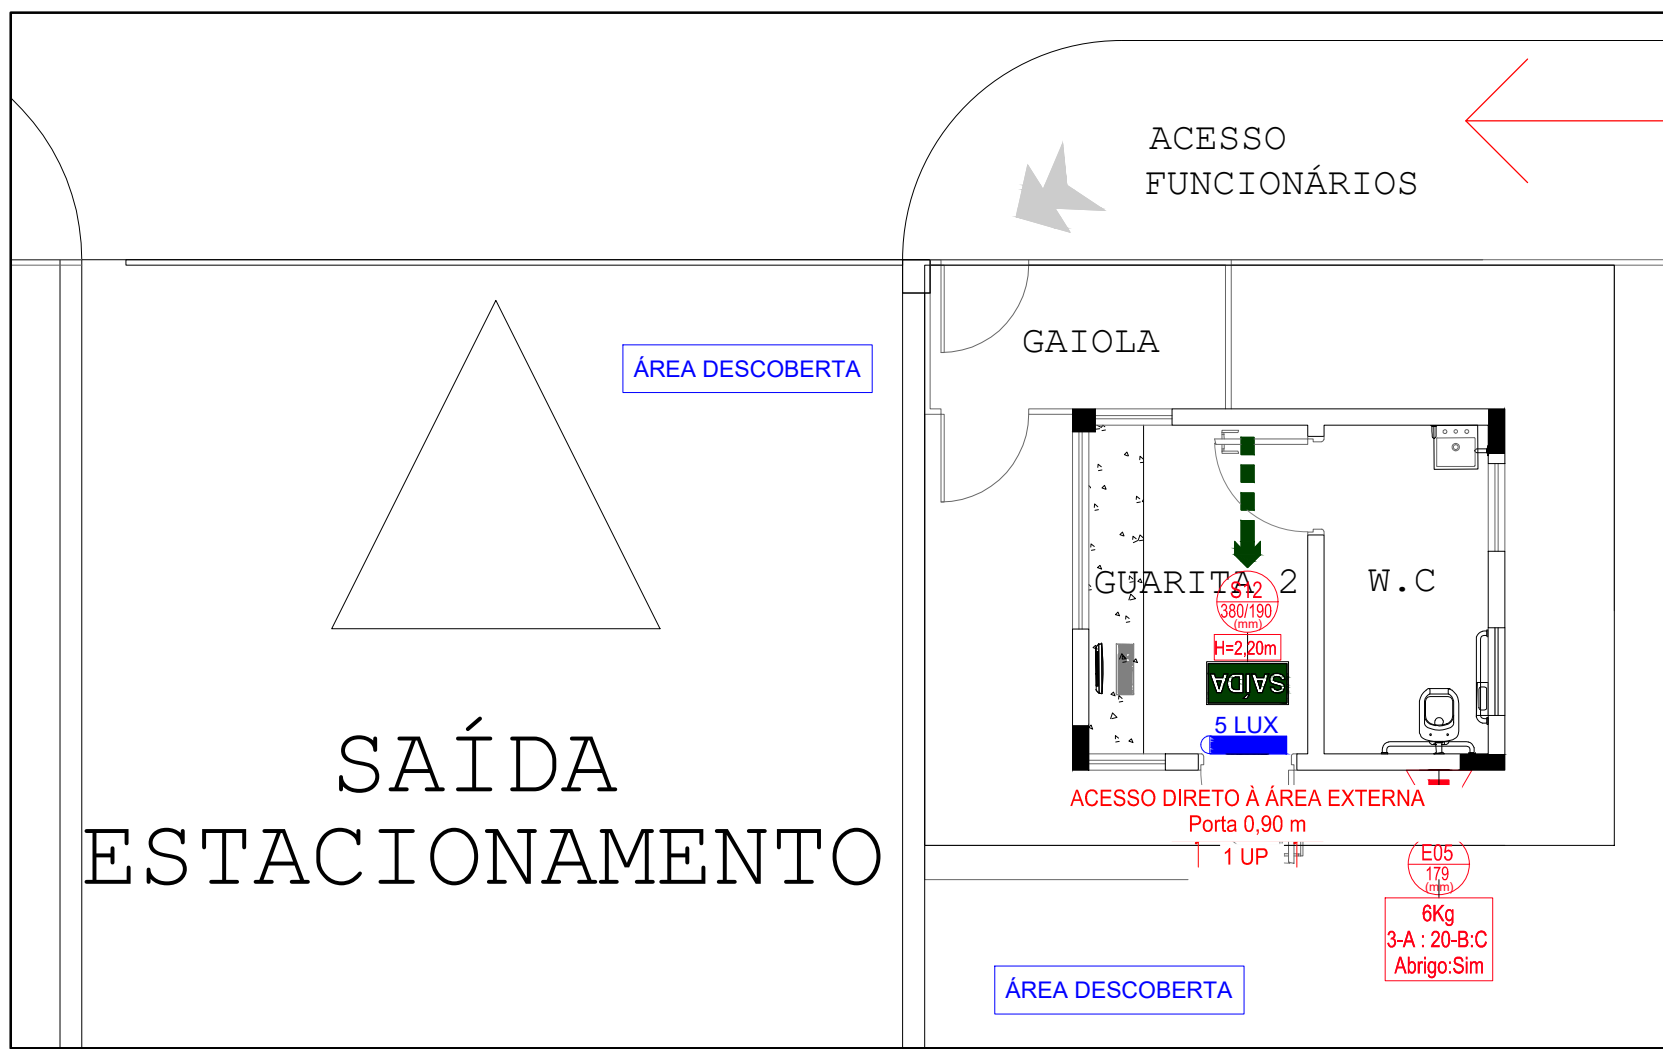

4 PLANTA DE PREVENTIVOS - GUARITA 2
1 : 100

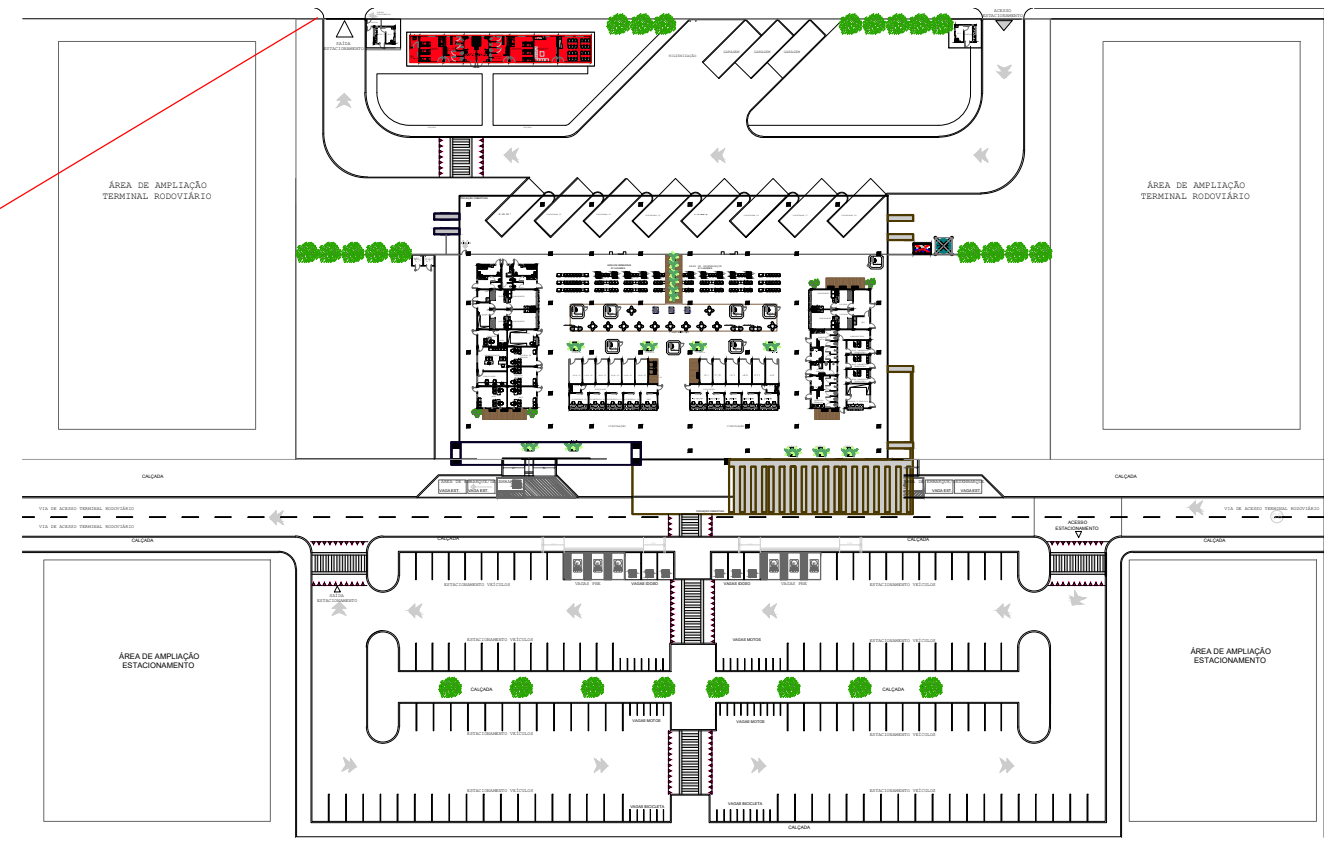

PLANTA CHAVE - BLOCO DE APOIO - VESTIÁRIOS/DESCANSO
1 : 2000

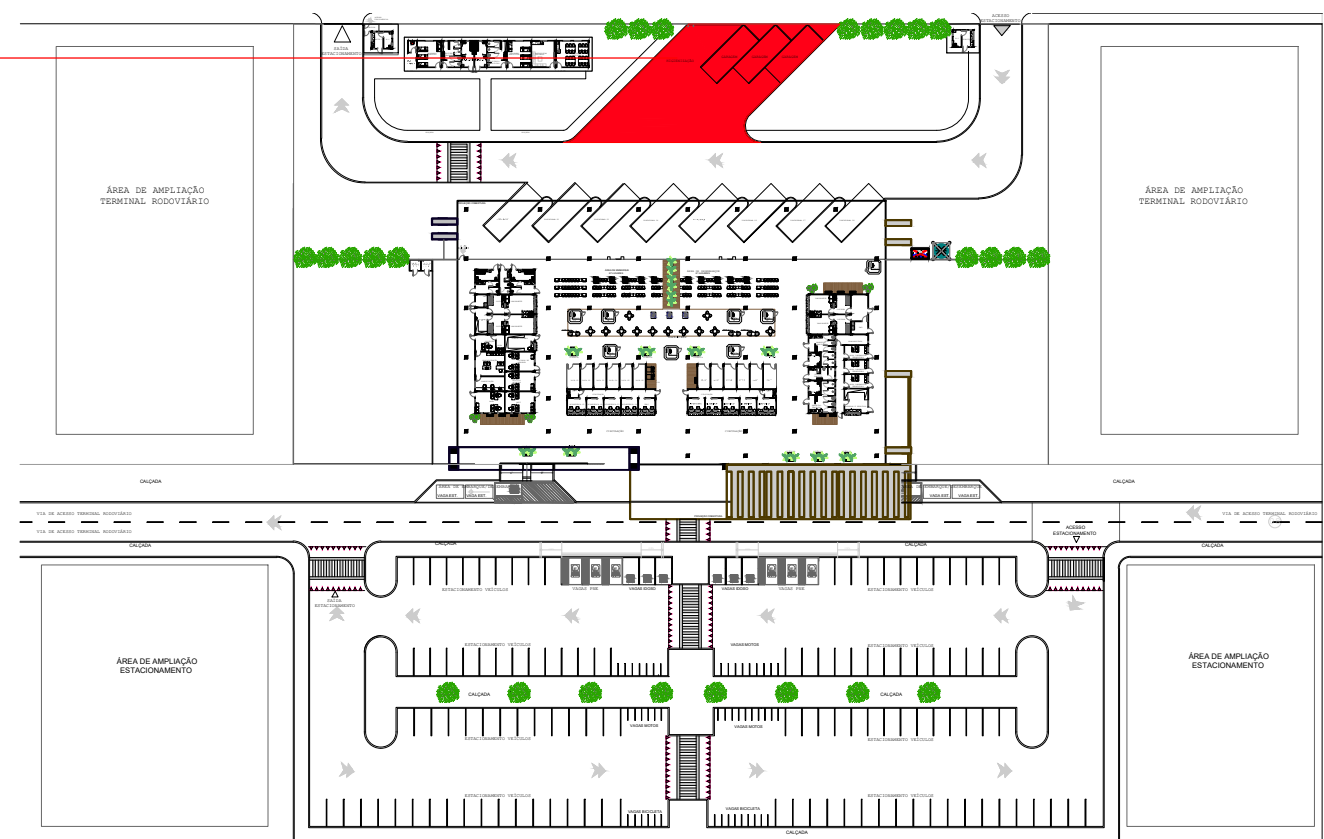

PLANTA CHAVE - GARAGEM E HIGIENIZAÇÃO
1 : 2000

Sb.	Descrição
	Extintor portátil - Carga de pó ABC
	Extintor portátil - Carga de pó BC

Sb.	Descrição
	Sistema de Iluminação de Emergência: Ponto de iluminação tipo bloco autônomo de 5 lux

LEGENDA DE SINALIZAÇÃO DE EMERGÊNCIA - ORIENTAÇÃO			
Fig.	Código	Tamanho	Descrição
	M01	450/450	Indicação dos sistemas de proteção contra incêndio existentes na edificação
	M-02	780/450	Indicação da lotação máxima admitida no recinto de reunião de público: Nas entradas principais dos recintos de reunião de público.
	S01	380/190	Indicação do sentido (esquerda ou direita) de uma saída de emergência, especialmente para ser fixado em colunas
	S01	632/316	Indicação do sentido (esquerda ou direita) de uma saída de emergência, especialmente para ser fixado em colunas
	S02	380/190	Indicação do sentido (esquerda ou direita) de uma saída de emergência
	S02	632/316	Indicação do sentido (esquerda ou direita) de uma saída de emergência
	S03	380/190	Indicação de uma saída de emergência a ser afixada acima da porta, para indicar o seu acesso
	S03	632/316	Indicação de uma saída de emergência a ser afixada acima da porta, para indicar o seu acesso
	S12	380/190	Saída de emergência: Indicação da saída de emergência, com ou sem complementação do pictograma
	S12	632/316	Saída de emergência: Indicação da saída de emergência, com ou sem complementação do pictograma

LEGENDA DE SINALIZAÇÃO DE EMERGÊNCIA - DEMAIS SINALIZAÇÕES			
Fig.	Código	Tamanho	Descrição
	A01	680	Alerta Geral: deve sempre estar acompanhado de mensagem escrita específica.
	B01	150/200	Alimentação da bomba de incêndio: Ponto de alimentação elétrica da bomba de incêndio
	B02	450/450	Indicação da lotação máxima admitida no recinto de reunião de público: Nas entradas principais dos recintos de reunião de público.
	E01	179	Alarme sonoro: Indicação do local de acionamento do alarme de incêndio
	E02	179	Comando manual de alarme: Ponto de acionamento de alarme de incêndio
	E03	179/358	Comando manual da bomba de incêndio: Ponto de acionamento da bomba de incêndio
	E05	179	Extintor de incêndio: Indicação de localização dos extintores de incêndio
	E07	179	Abrigo de mangueira e hidrante: Indicação do abrigo da mangueira de incêndio com ou sem hidrante no seu interior
	E08	179	Hidrante de incêndio: Indicação da localização do hidrante quando instalado fora do abrigo de mangueiras
	O01	100/1000	Indicação de obstáculo em ambientes com iluminação de emergência

ESPAÇO RESERVADO PARA PREFEITURA:

PROJETO:
TERMINAL RODOVIÁRIO DE VÁRZEA GRANDE - MT

CONTRATO:

O.S Nº:

Nº: 11

REVISÃO Nº: 1

DATA: 11/05/2024

ESCALA INDICADA:
CONFORME INDICADO NO PROJETO

UNIDADE:
METRO

CONTEÚDO:
PLANTA DE PREVENTIVOS 2/2

QUADRO DE ÁREAS

NOME DO CLIENTE:

PRANCHA:

AUTOR DO PROJETO:

ASSINATURA DO CLIENTE

RESPONSÁVEL TÉCNICO:

ASSINATURA PROFISSIONAL

ART PROJETO:

CONFIGURAÇÃO DE PLOTAGEM:

ART DE EXECUÇÃO:

☐ MODELO PMC

☒ ARQUIVO EM ANEXO

06 /06