
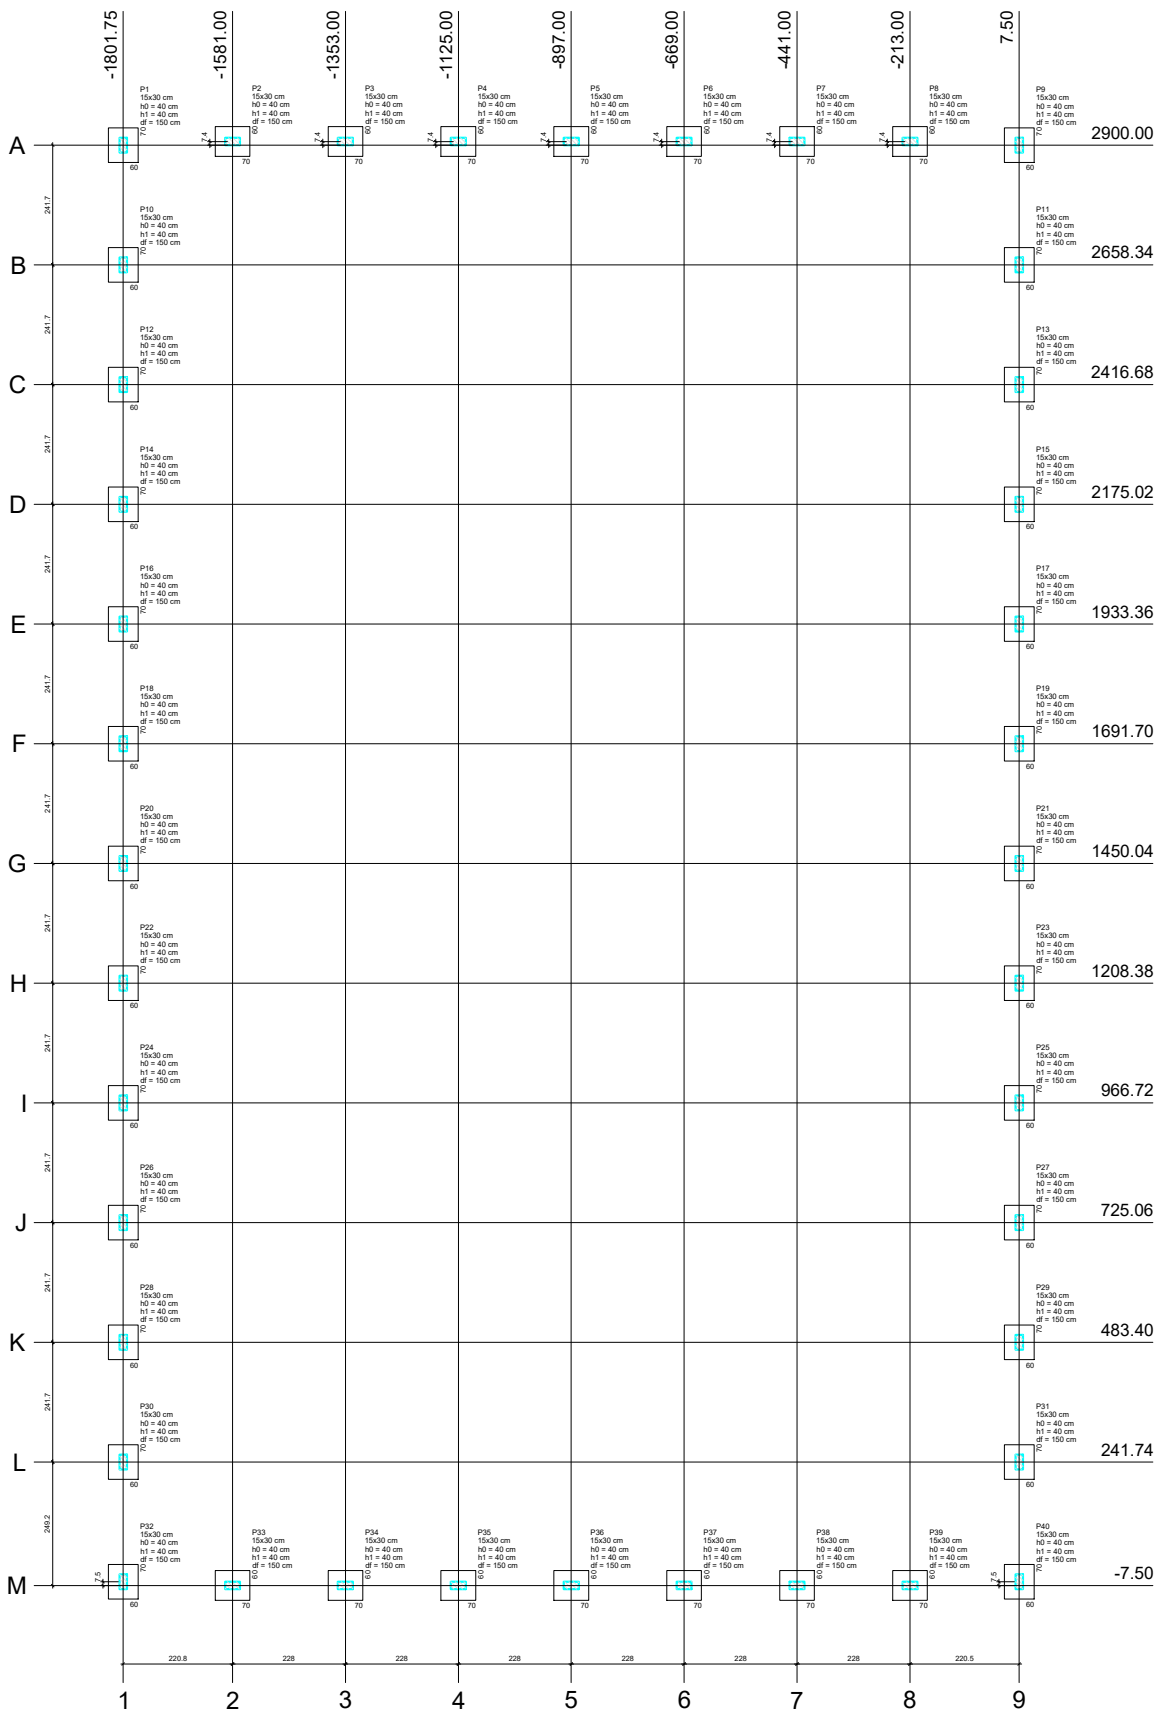


Pilar										Fundação									

Localção no eixo X	
Coordenadas (cm)	Nome
-1801.75	P1, P10, P12, P14, P16, P18, P20, P22, P24, P26, P28, P30, P32
-1581.00	P2, P33
-1353.00	P3, P34
-1125.00	P4, P35
-897.00	P5, P36
-669.00	P6, P37
-441.00	P7, P38
-213.00	P8, P39
7.50	P9, P11, P13, P15, P17, P19, P21, P23, P25, P27, P29, P31, P40

Localção no eixo Y	
Coordenadas (cm)	Nome
2907.42	P2, P3, P4, P5, P6, P7, P8
2900.00	P1, P9
2658.34	P10, P11
2416.68	P12, P13
2175.02	P14, P15
1933.36	P16, P17
1691.70	P18, P19
1450.04	P20, P21
1208.38	P22, P23
966.72	P24, P25
725.06	P26, P27
483.40	P28, P29
241.74	P30, P31
0.00	P32, P40
-7.50	P33, P34, P35, P36, P37, P38, P39

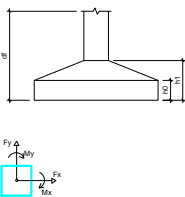

PLANTA BAIXA CONSTRUIR

Esc: 1:250



PREFEITURA MUNICIPAL DE
VÁRZEA GRANDE
Mais por Você. Mais por Várzea Grande.

PREFEITURA MUNICIPAL DE VÁRZEA GRANDE

Av. Castelo Branco, Espaço Municipal, 2500 - Centro Sul, Várzea Grande/MT

CEP 78125-700 - Fone/Fax: 65 3688 8000

PROJETO:

PROJETO ESTRUTURAL REFORMA DO ESPAÇO
ESPORTIVO E LAZER - RESIDENCIAL PARQUE DAS AMERICAS

OBRA:

REFORMA DO ESPAÇO ESPORTIVO E LAZER

LOCALIZAÇÃO:

RUA ESTADO DA BAHIA S/N
RESIDENCIAL PARQUE DAS AMERICAS - VÁRZEA GRANDE

AUTOR DO PROJETO:

FOUAD BASSIM CHOKR
ENGENHEIRO CIVIL CREA-MT 045144

ESCALA:

INDICADA

DATA:

JULHO / 2021

ÁREA:

ÁREA TOTAL TERRENO:
3.686,65m²

UNIDADE:

METRO

FOLHA N°

07/07