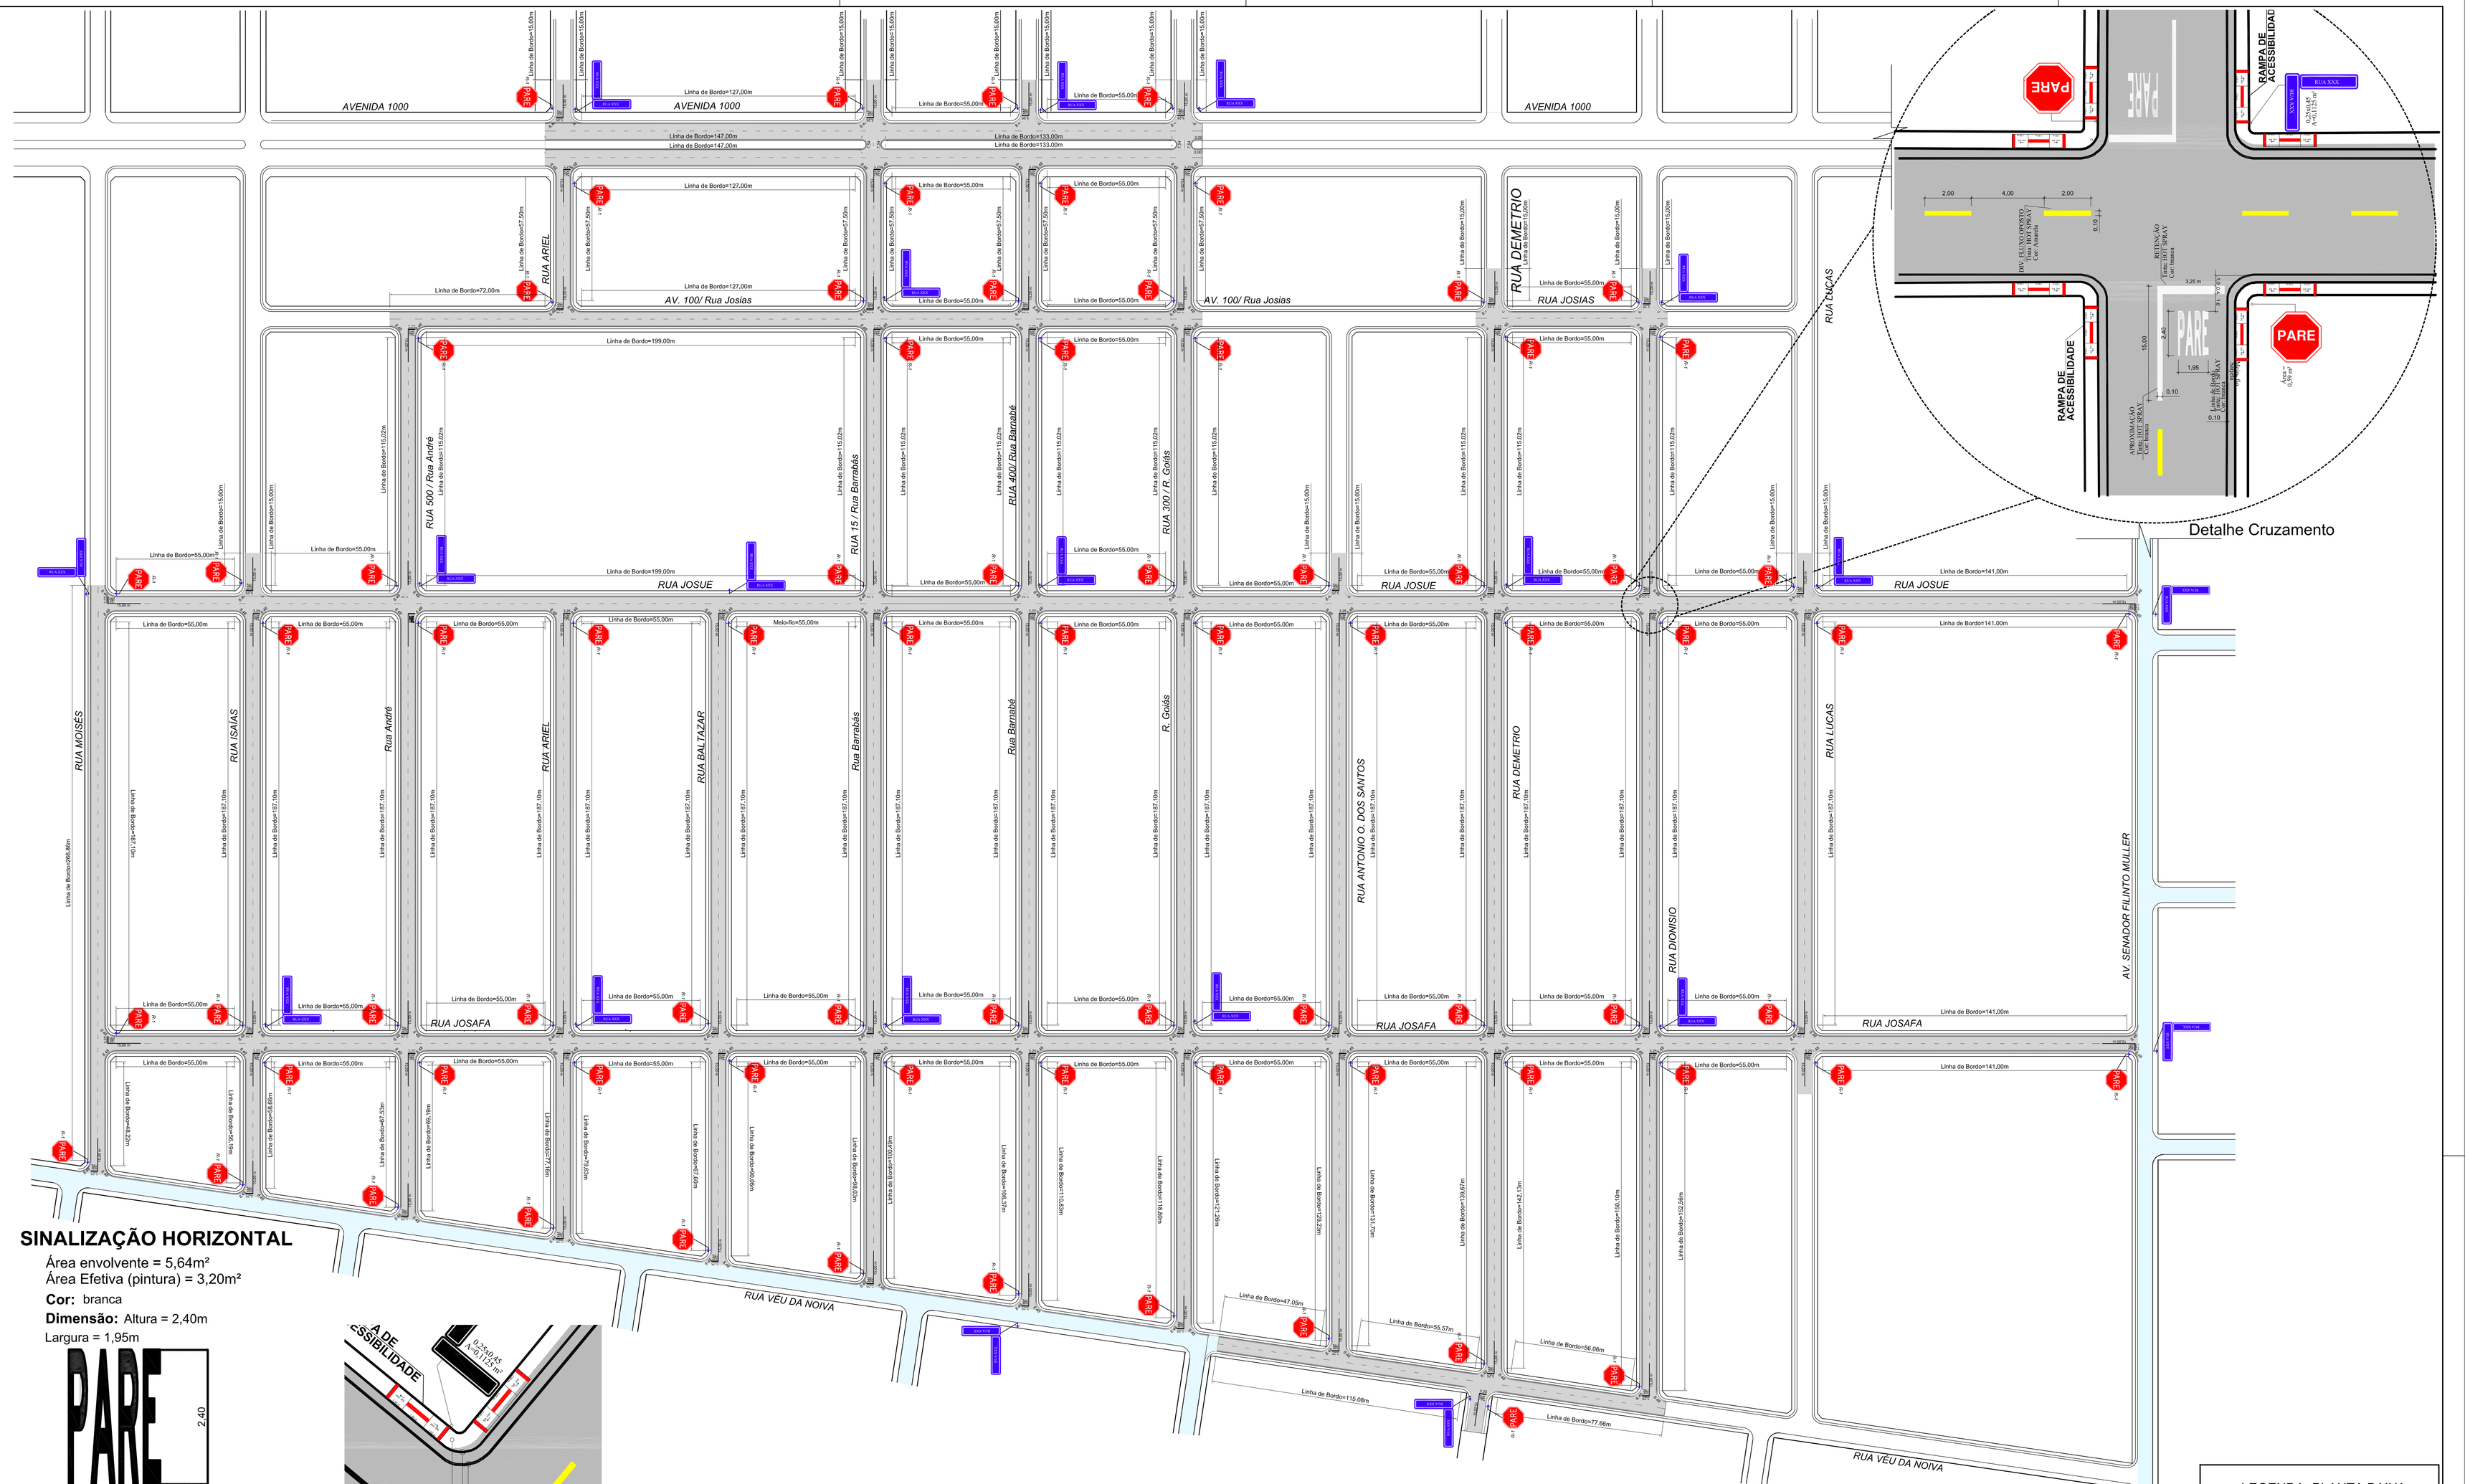

SINALIZAÇÃO HORIZONTAL

Área envolvente = 5,64m²
Área Efetiva (pintura) = 3,20m²

Cor: branca

Dimensão: Altura = 2,40m
Largura = 1,95m

Linha de Retenção p/ Legenda de "Parada Obrigatória"
Tinta: HOT SPRAY
Cor: BRANCA
3,25m
0,40

Divisão de fluxo oposto

DETALHE DE LINHA TRACEJADA
Tinta: HOT SPRAY
Cor: Amarela

DETALHE DE LINHA DE BORDO
Tinta: HOT SPRAY
Cor: BRANCA

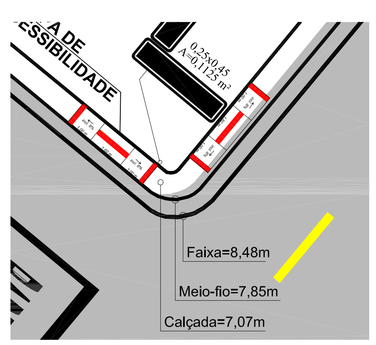

SINALIZAÇÃO VERTICAL

Sinal			
Forma	Código	Cor	
	R-1	Fundo	Vermelha
PARE		Orla interna	Branca
	Área = 0,59 m²	Orla externa	Vermelha
		Letra	Branca

Via	Lado	Orla interna (m)	Orla externa (m)
Urbana	0,35	0,028	0,050

Forma	Mensagem de Nomes de Rodovias/ Estradas ou Associadas aos seus símbolos	
	Cor	
	Fundo	Azul
Retangular, com lado maior na horizontal	Orla interna	Branca
0,25x0,45	Orla externa	Azul
A=0,1125 m²	Tarja	Branca
	Legenda	Branca
	Símbolo	De acordo com a rodovia / estrada

Via	Altura da letra	Tarja (m)	Orla interna mín (m)	Orla externa mín (m)
Urbana	0,125	0,01	0,020	0,010

As placas devem fazer ângulo de 93° com o sentido do tráfego

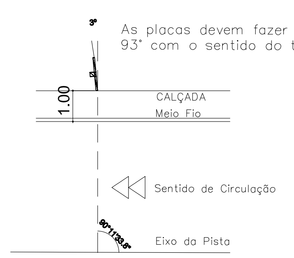

Planta
SEM ESCALA

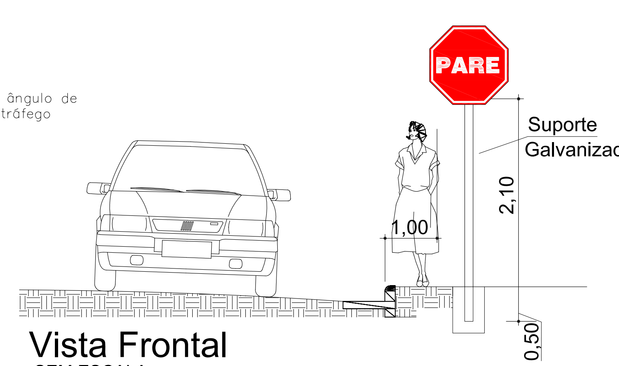

Vista Frontal
SEM ESCALA

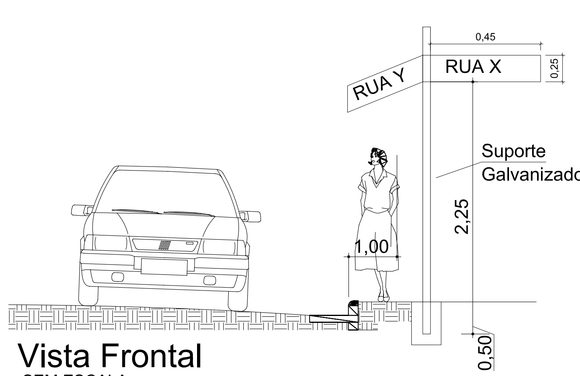

Vista Frontal
SEM ESCALA

LEGENDA: PLANTA BAIXA

PARE — SINALIZAÇÃO VERTICAL - PLACA (78 UN) PARE C/ 79 SUPORTES METÁLICOS

RUA XXXXXX — SINALIZAÇÃO VERTICAL - PLACA IDENTIFICAÇÃO DE LOGRADOURO (40 UN) C/ 20 SUPORTES METÁLICOS.

PREFEITURA MUNICIPAL DE VÁRZEA GRANDE

MAPA DE SINALIZAÇÃO VIÁRIA

LOCAL: *BAIRRO NOVA FRONTEIRA*

PROPRIETÁRIO: *PREFEITURA MUNICIPAL DE VÁRZEA GRANDE*

DATA: JULHO/2018

R.T. ELABORAÇÃO:

ESC.: S/ ESCALA

R.T. EXECUÇÃO:

FOLHA: 03/41