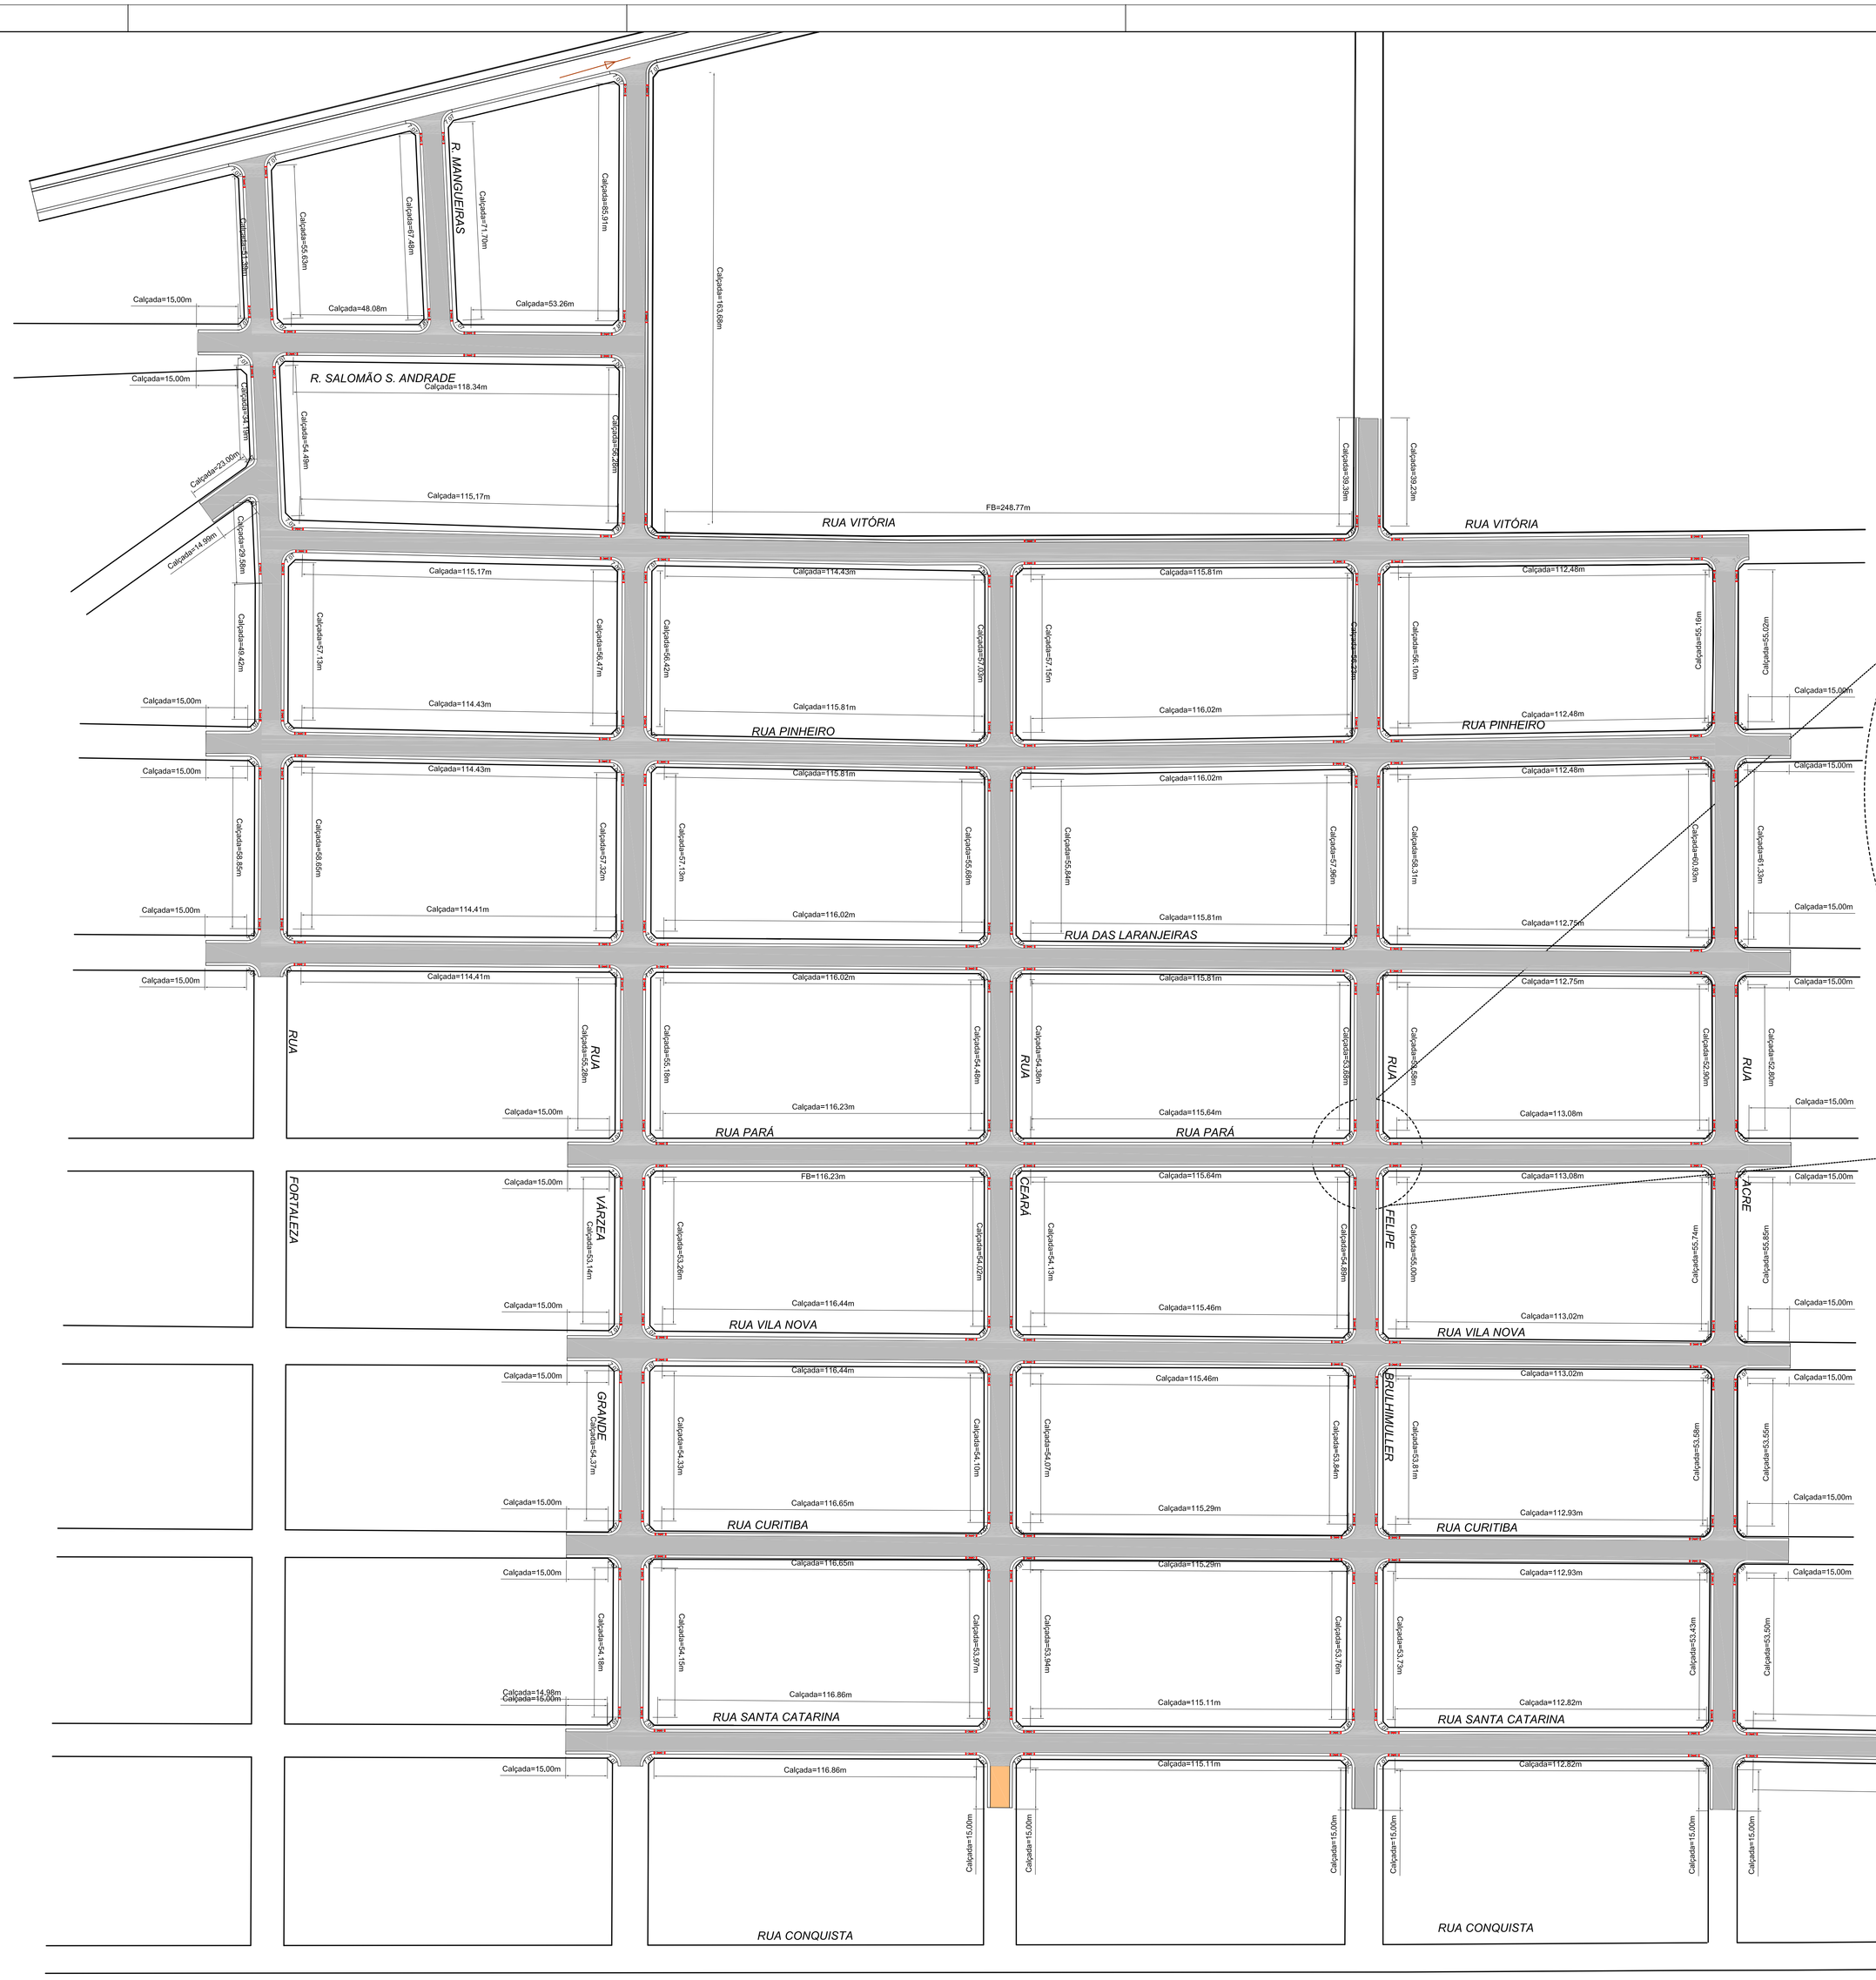

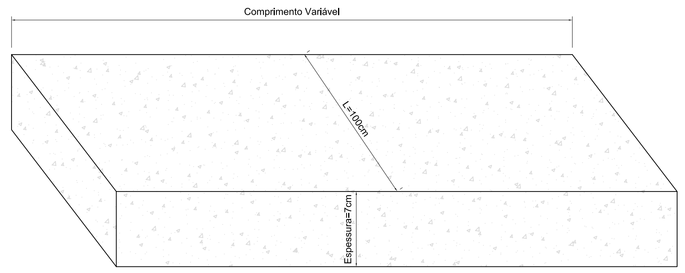

Especificações:
Piso em Concreto 20Mpa - preparo mecânico com juntas de dilatação em madeira de 2 em 2 metros.

DETALHE CALÇADA - VISTA

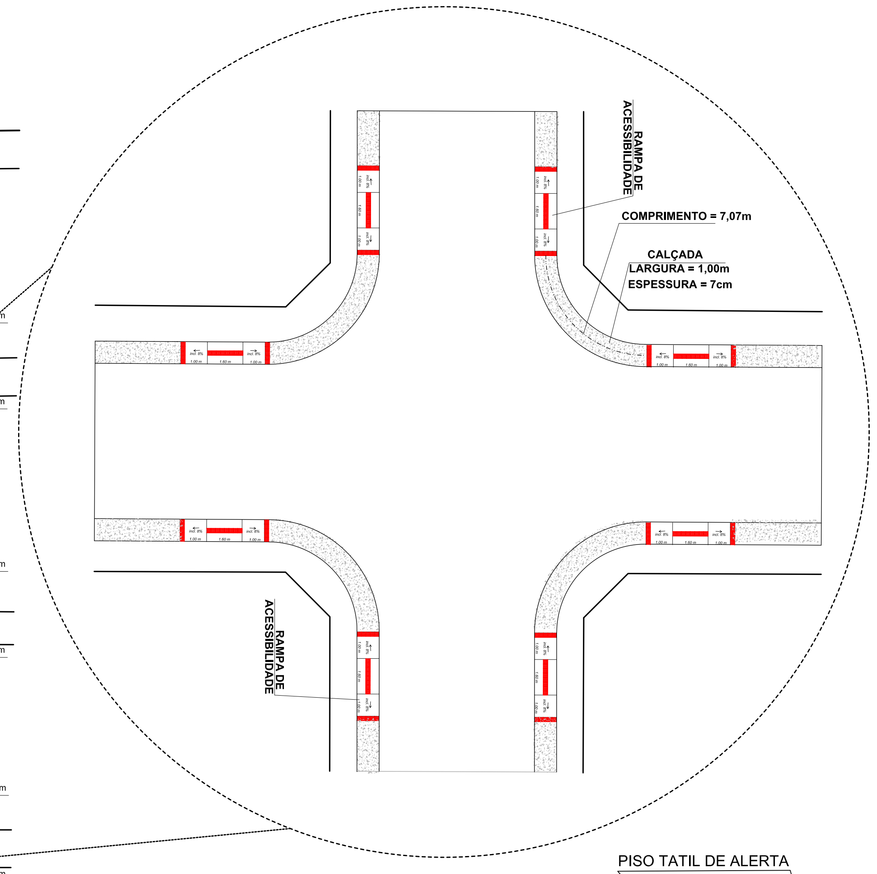

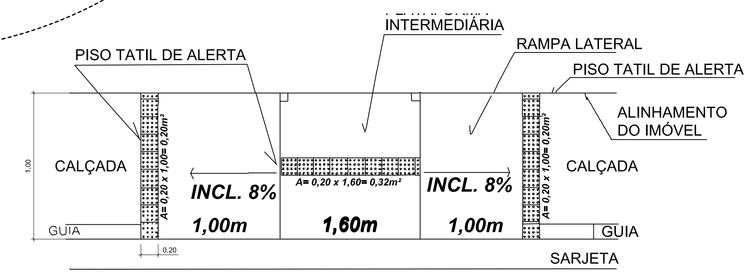

Solução Adotada
18 unidades de Piso Tátil 0,20x0,20 m
Área Total = 0,72 m²

RAMPA DE ACESSIBILIDADE - PLANTA BAIXA

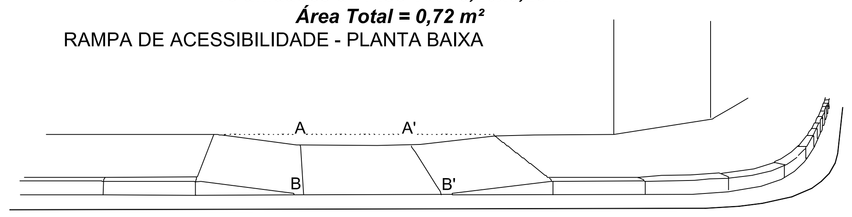

RAMPA DE ACESSIBILIDADE - PERSPECTIVA

LEGENDA: PLANTA BAIXA
RAMPA DE ACESSIBILIDADE (228 UNIDADES)
RAMPA DE ACESSIBILIDADE (228 UNIDADES)

PREFEITURA MUNICIPAL DE VARZEA GRANDE
amar - cuidar - acreditar

MAPA DE CALÇADAS E ACESSIBILIDADE

LOCAL: PARQUE DEL REY - VÁRZEA GRANDE/MT

CONTEÚDO: Calçadas com Acessibilidade

PROPRIETÁRIO: PREFEITURA MUNICIPAL DE VÁRZEA GRANDE/MT

R.T. ELABORAÇÃO:

R.T. EXECUÇÃO:

DATA: JULHO/2018

ESC.: H=1:1000 V: 1:200

DESENHO:

FOLHA: 2A/35