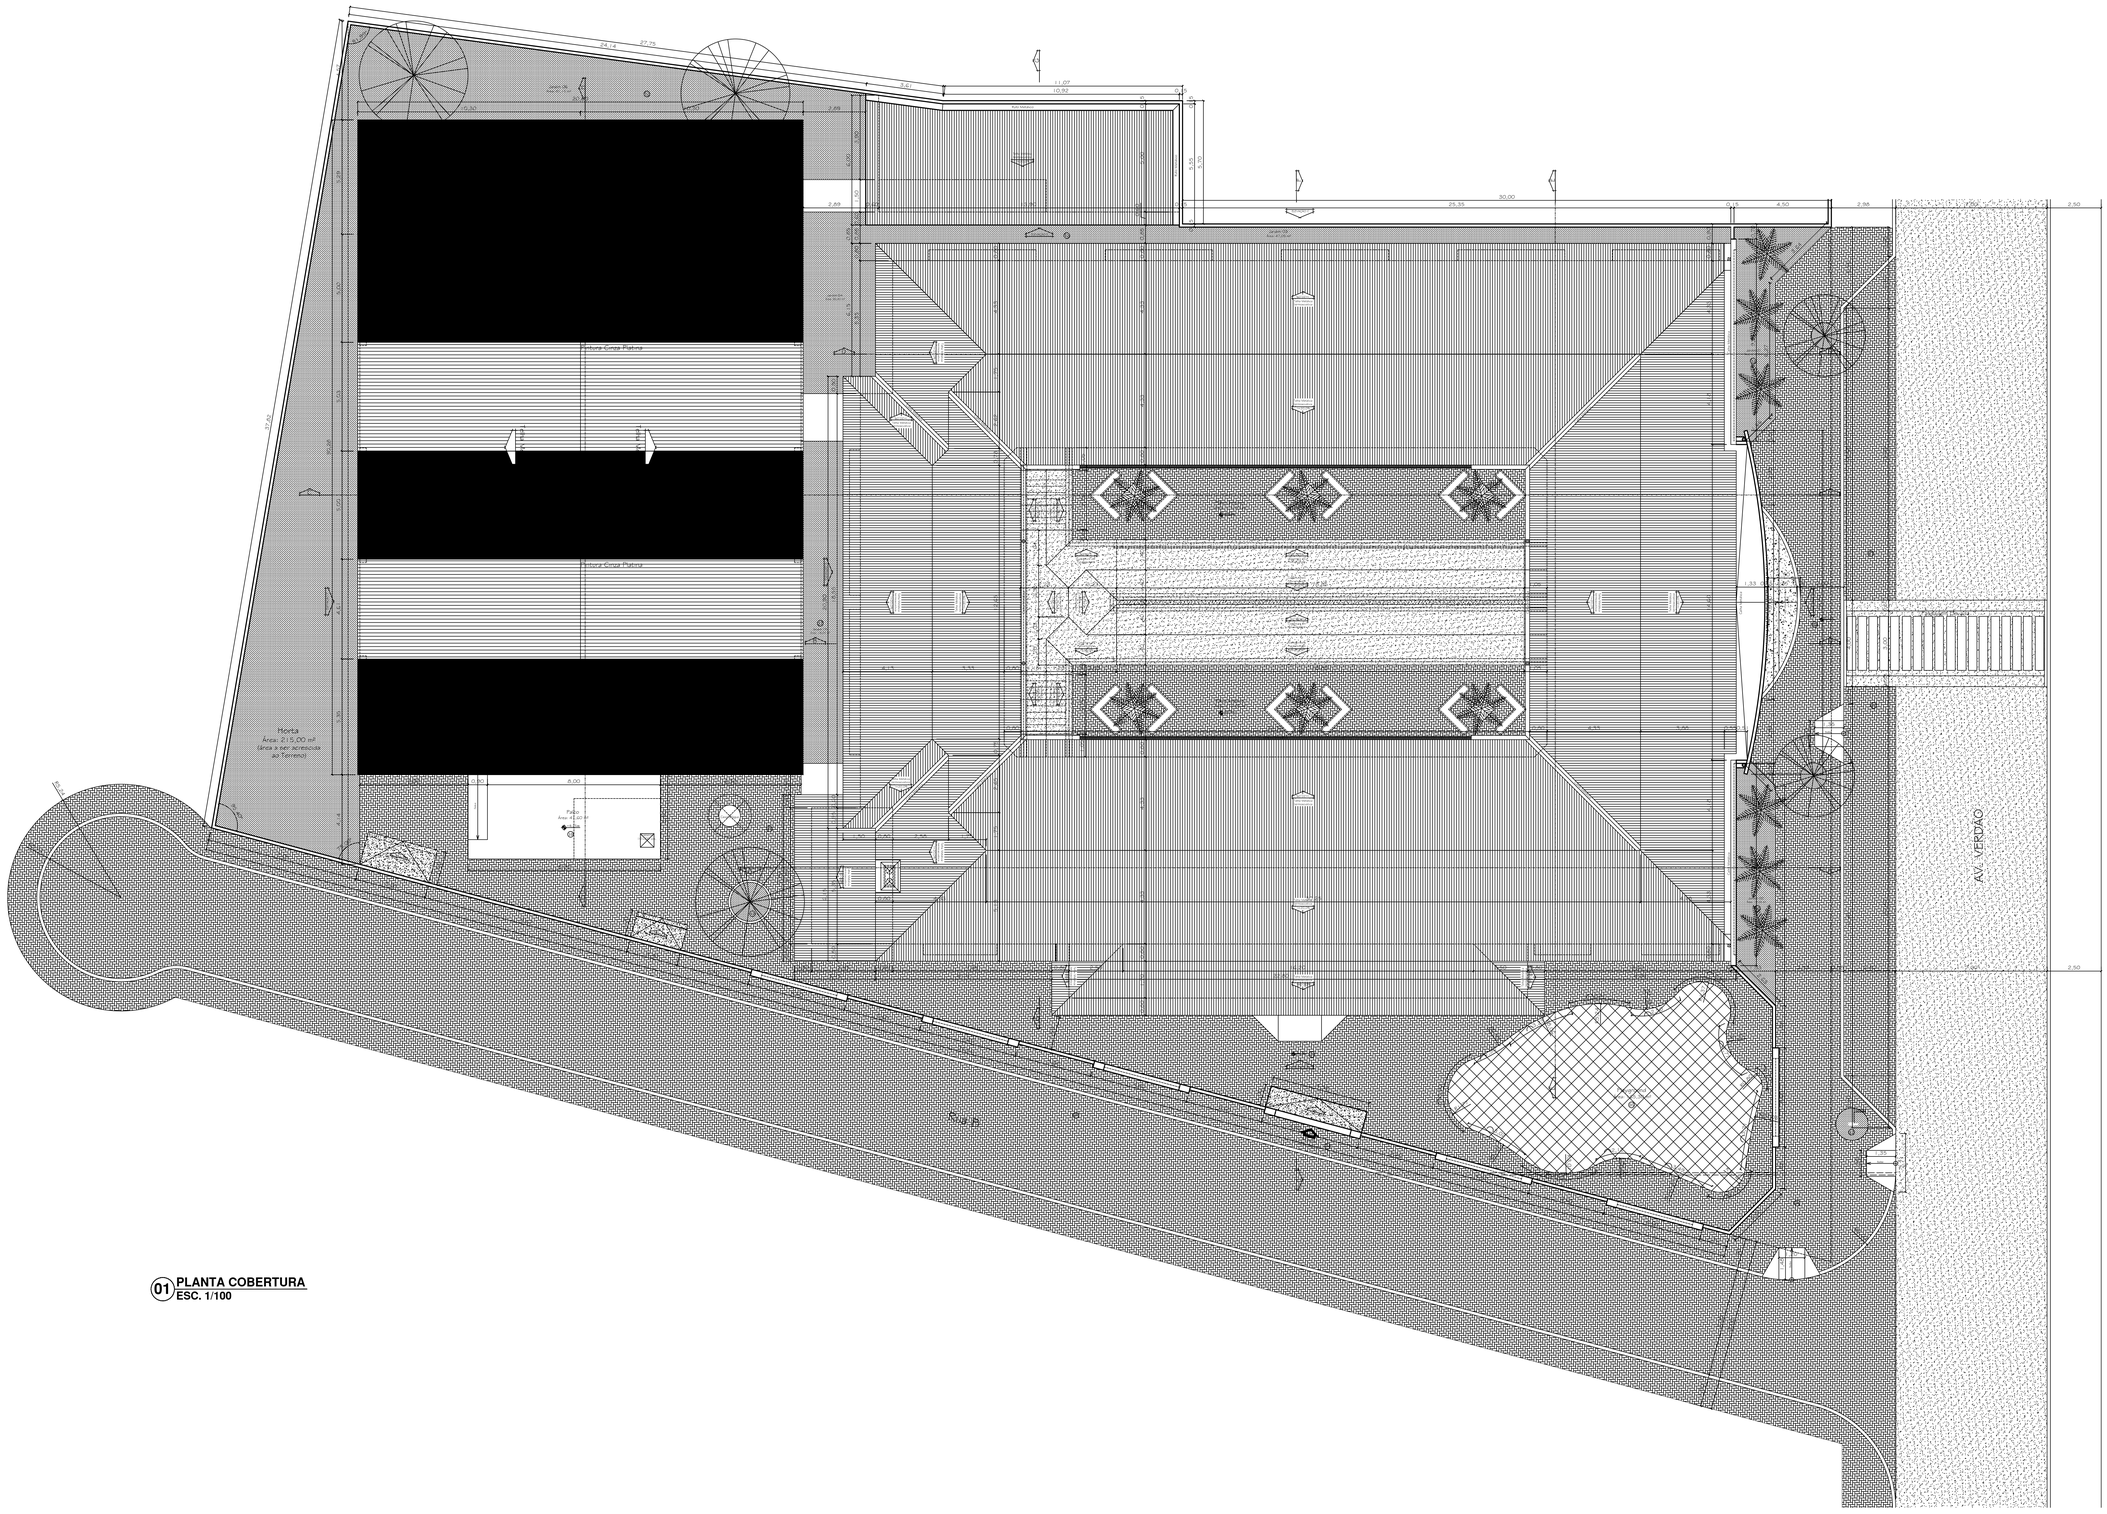
Horta
Área: 215,00 m²
(área a ser acrescida ao Terreno)
Futura Cinza Platina
Futura Cinza Platina
Futura Cinza Platina