



4 DET. PERGOLADO  
1:100


7 Corte FF  
1:100

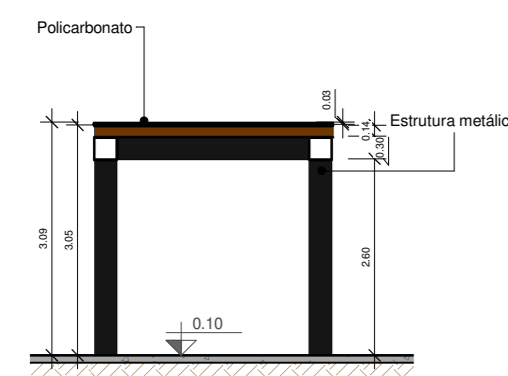


5 CORTE EE  
1:100

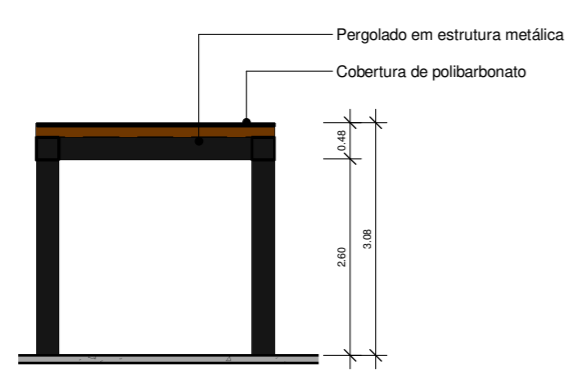

6 Corte GG  
1:100

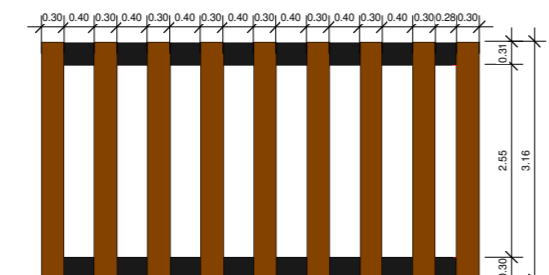


8 DET. PERGOLADO 1  
1:100

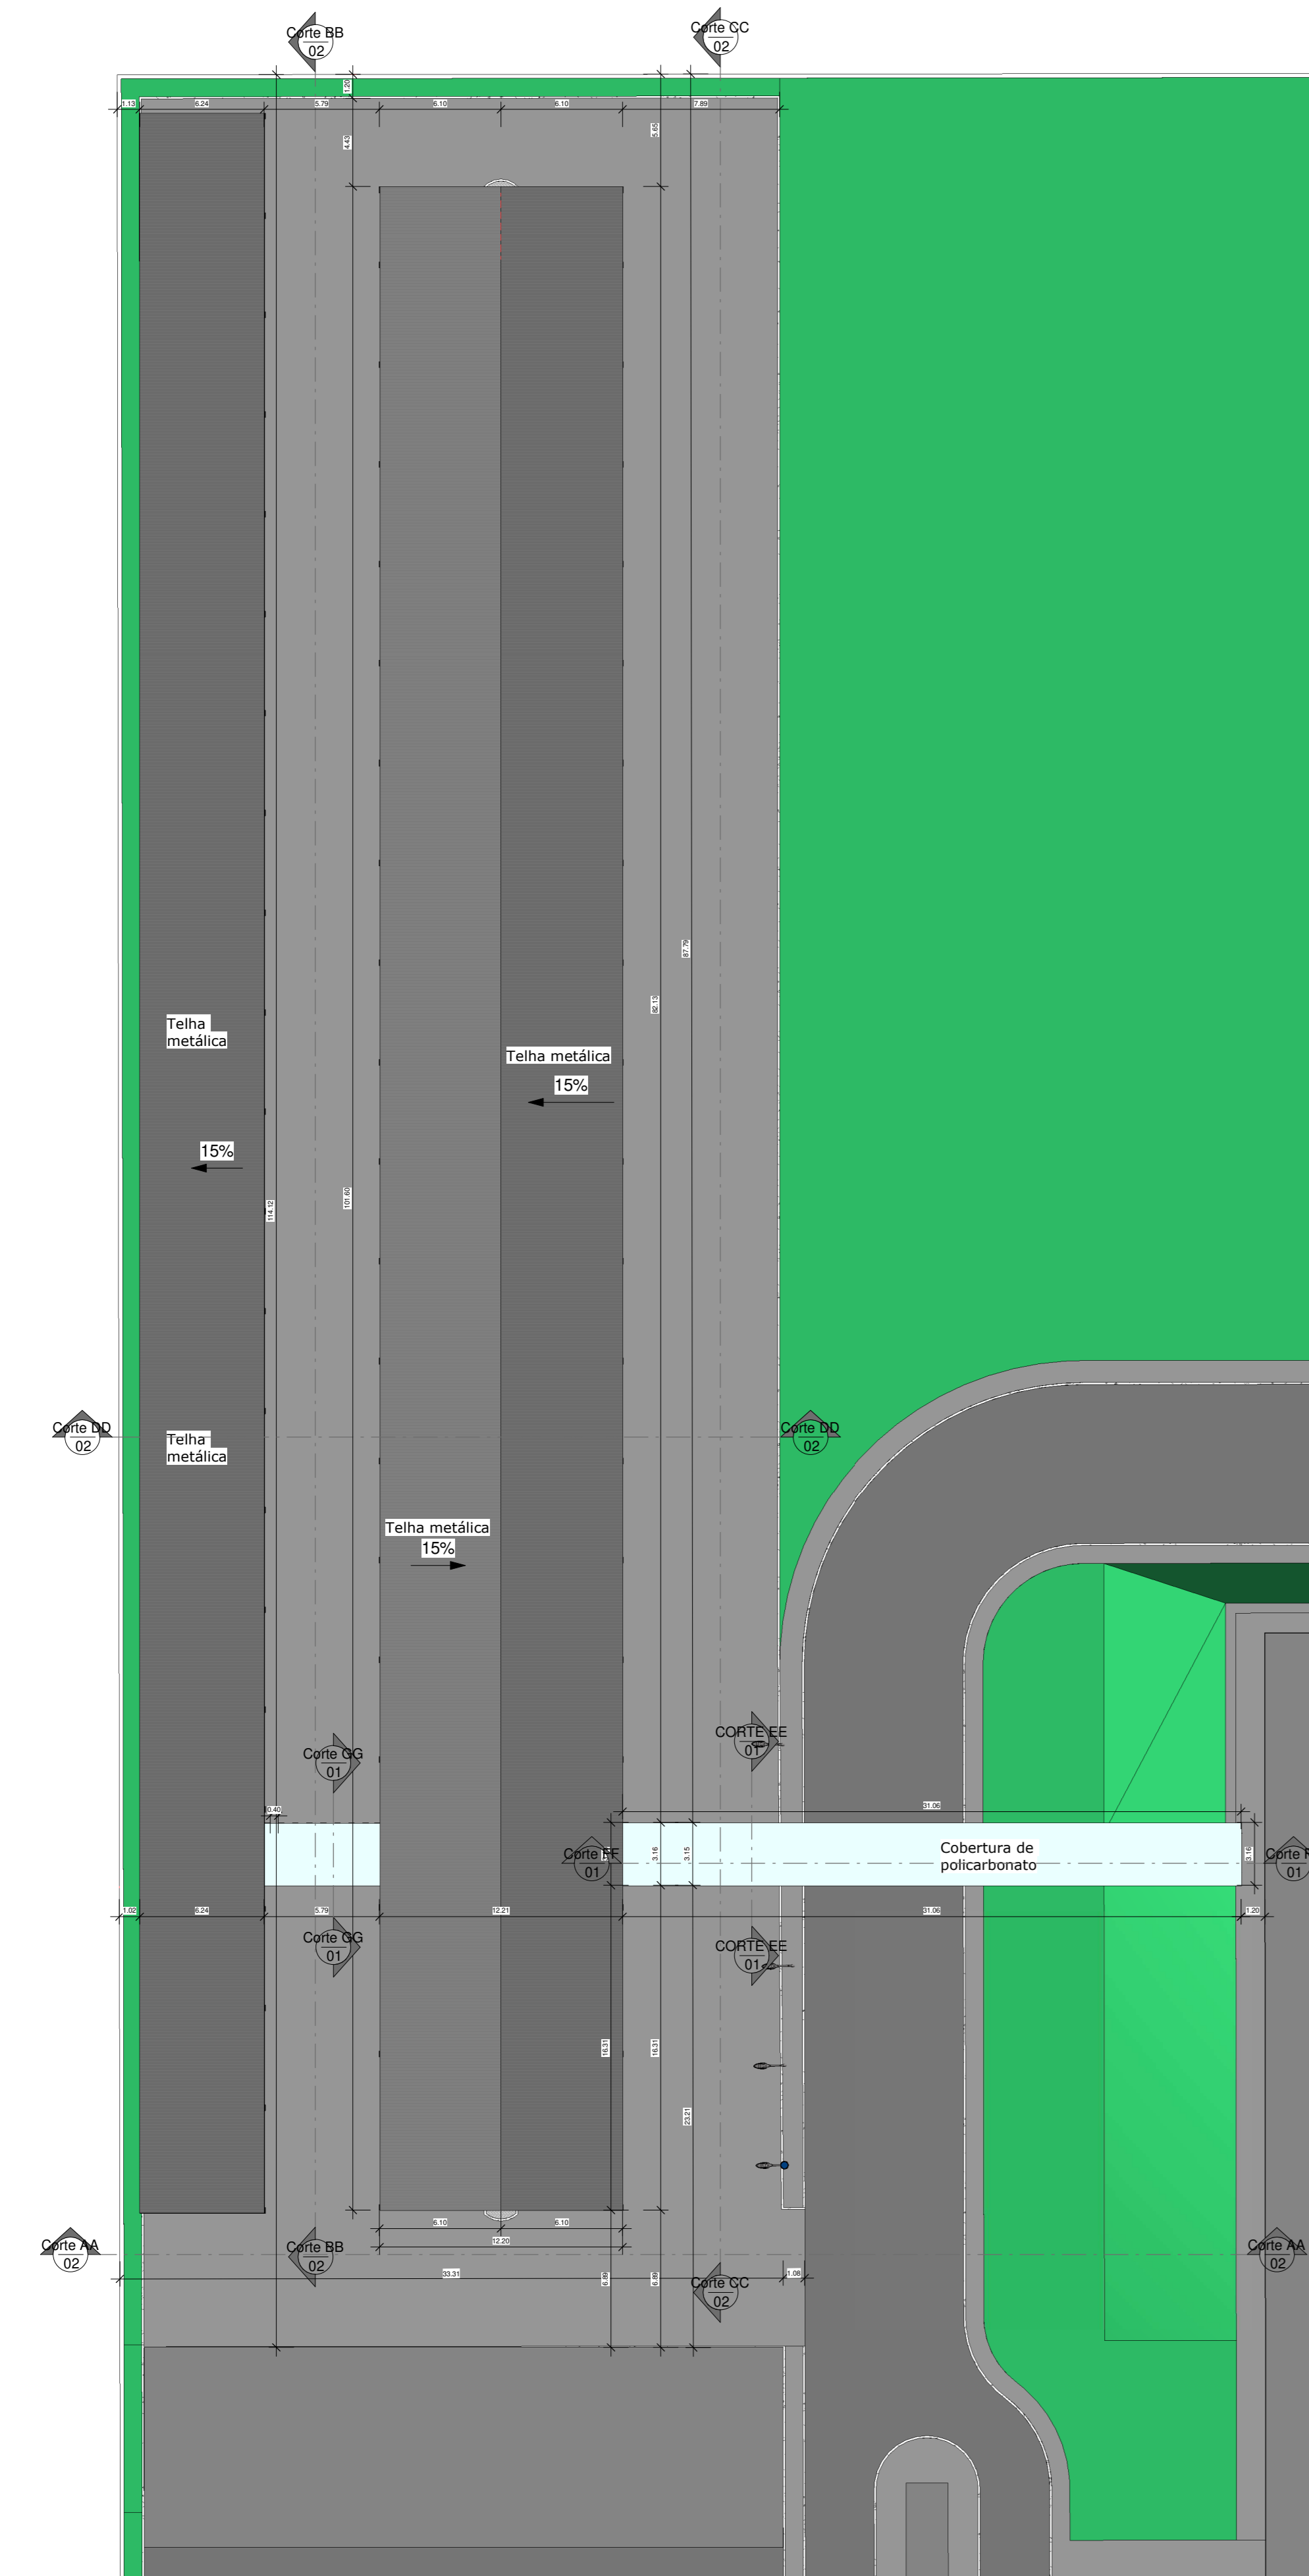

3 PLANTA DE COBERTURA - FINAL  
1:250



2 PLANTA BAIXA - ESTACIONAMENTO  
1:250

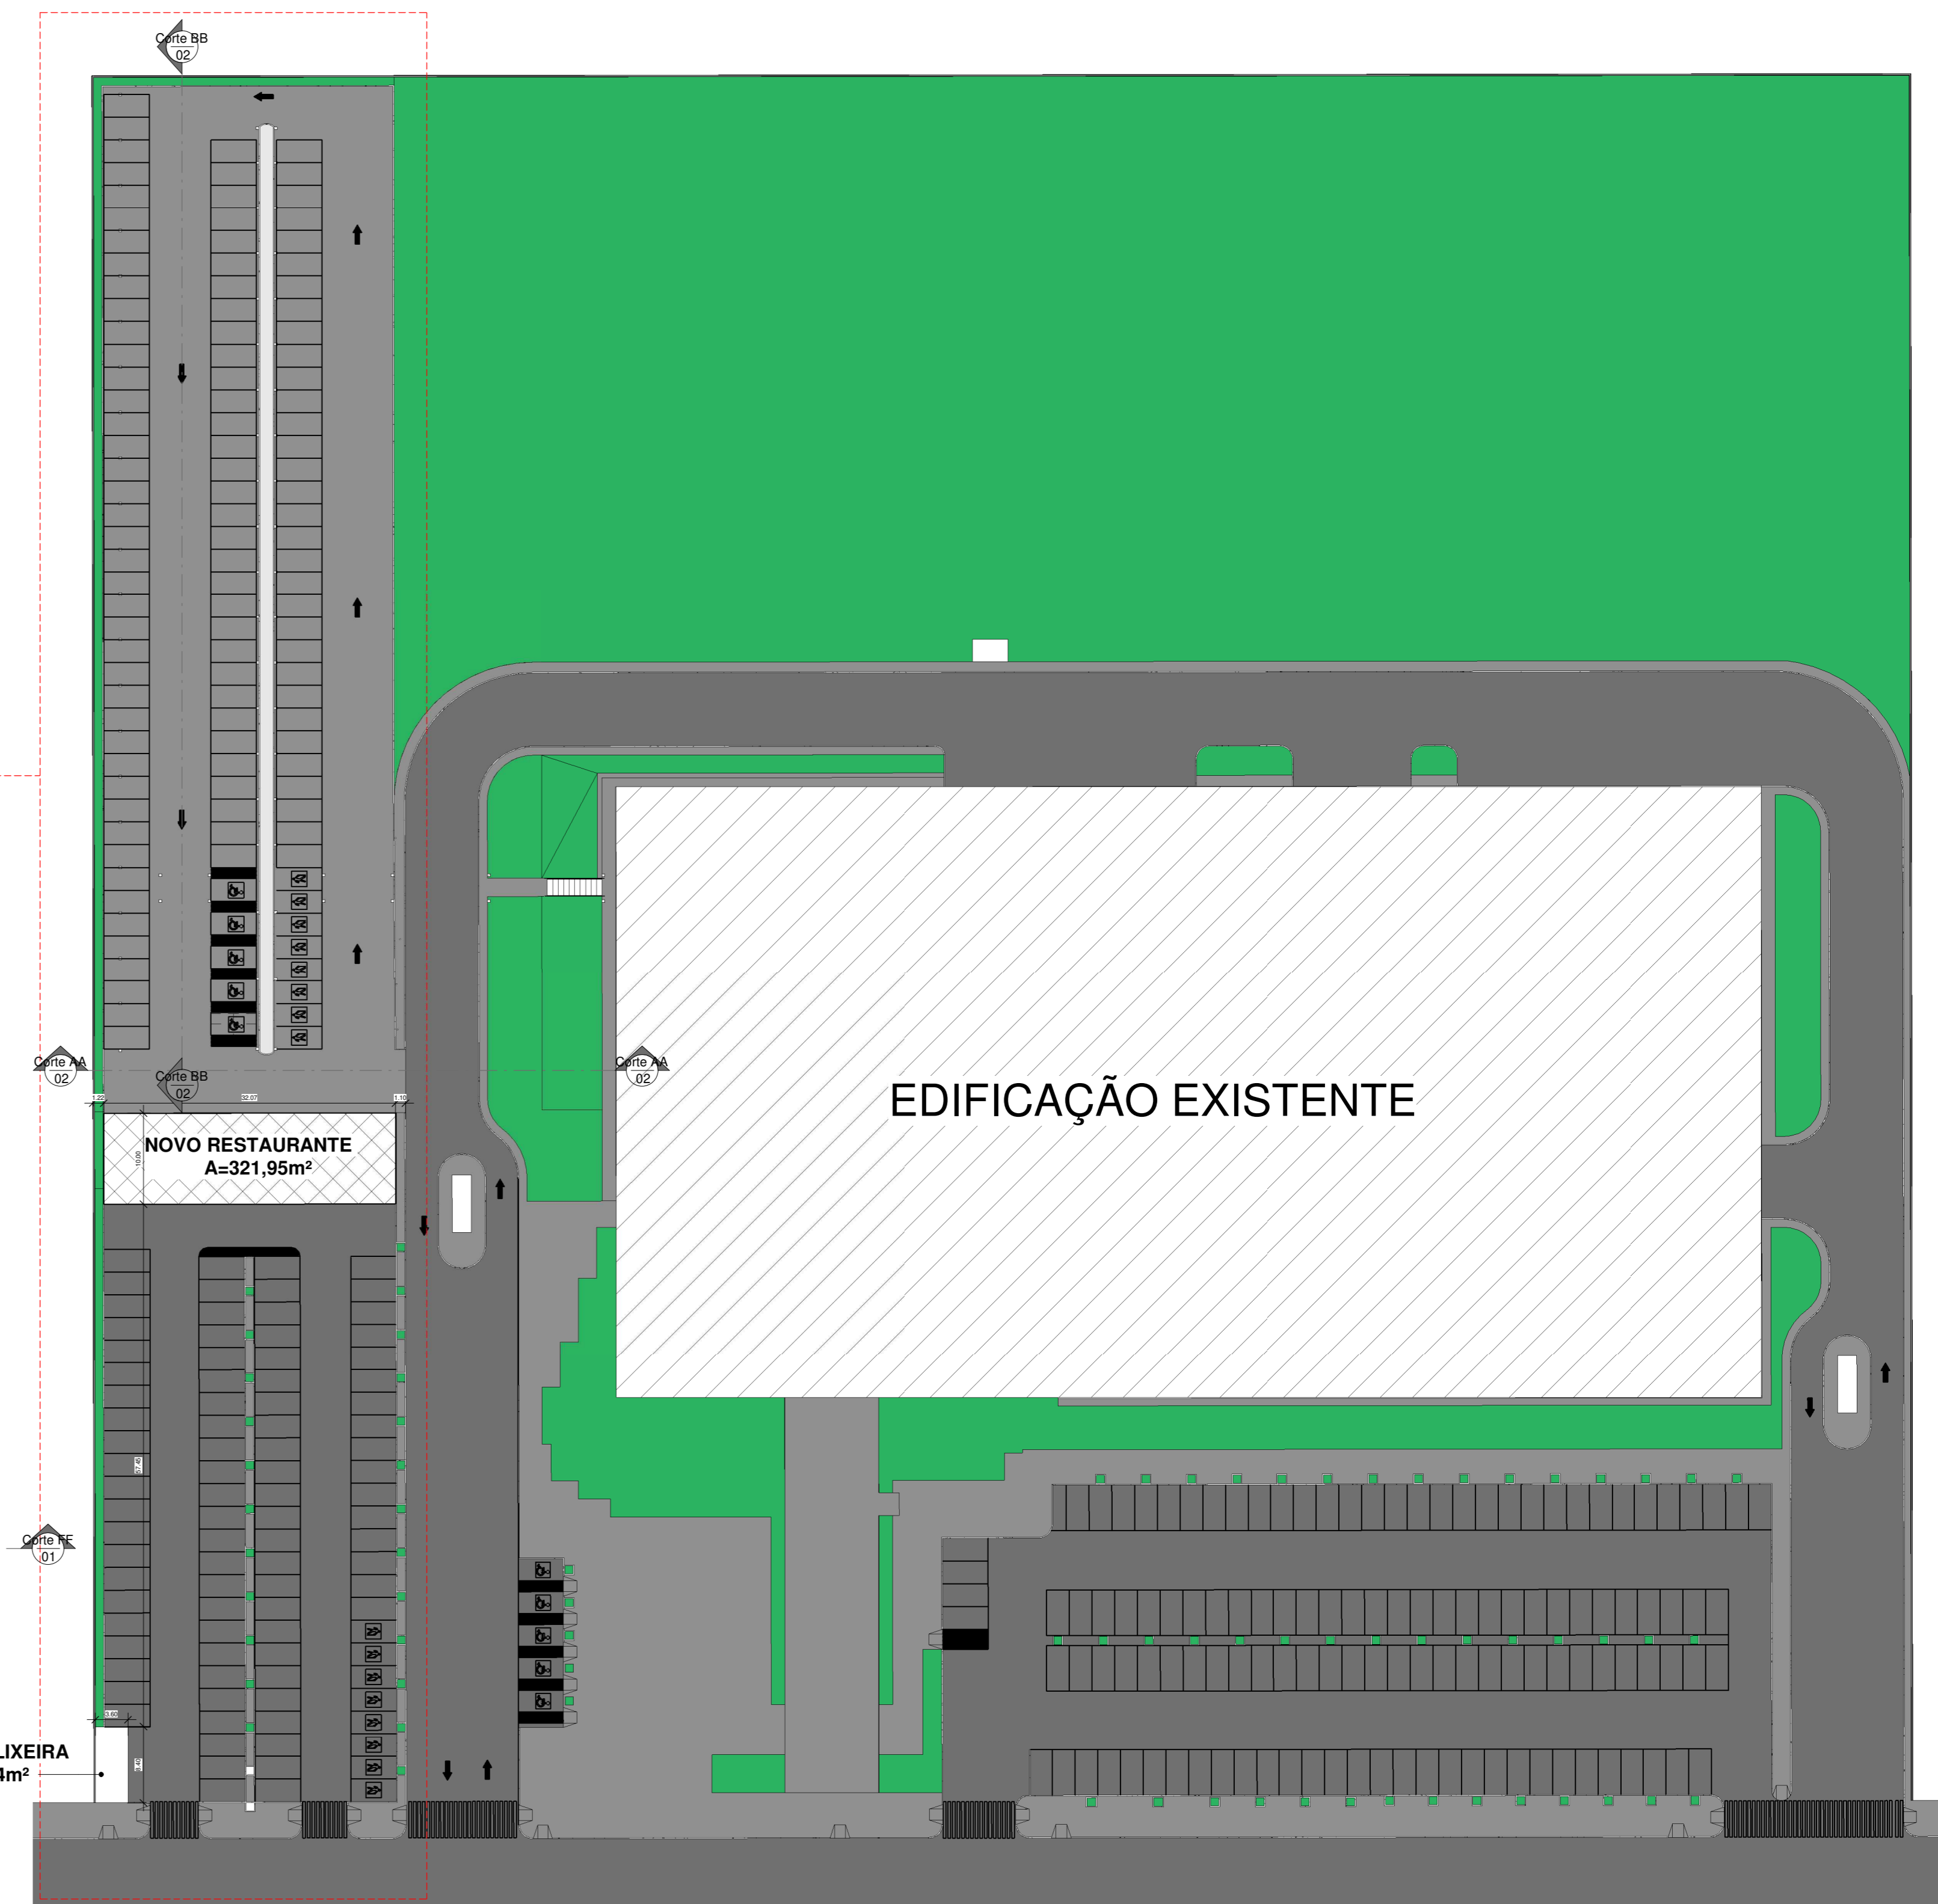

1 IMPLANTAÇÃO  
1:500



Aprovação:



DATA:	REFORMA ESTACIONAMENTO FÓRUM - VG		
PROPRIETÁRIO:	PREFEITURA DE VÁRZEA GRANDE - MT		
LOCAL:	FÓRUM		
AUTORES:	GIANNINA CARNEIRO FERREIRA CRAU Nº 045.852-8	ASSINATURA:	
	THEO MOUSSALEH BARRETO CRAU Nº 045.852-8	ASSINATURA:	
ESCALA:	INDICADA	TÍTULO:	PROJETO DE ARQUITETURA
DATA:	06/2022	ASSINADO:	PROJETO DE ARQUITETURA FÓRUM - VG
REVISÃO:		ASSINADO:	Implantação - planta baixa -
		ASSINADO:	planta de cobertura
			01/02

QUANTITATIVO	% OCUPAÇÃO	% PERMEABILIDADE	COEFICIENTE DE APROPRIAMENTO	COEFICIENTE DE APROPRIAMENTO
ÁREA APPLICADA PAVTO	3.102,00m²			
ÁREA COBERTA	2.050,00m²			
ÁREA PAVIMENTADA	20,00m²			
ÁREA TOTAL APPLICADA	3.122,00m²			
ÁREA TOTAL APPLICADA	3.122,00m²			
ÁREA TOTAL APPLICADA	3.122,00m²			
ÁREA TOTAL APPLICADA	3.122,00m²			