




2 Corte BB
1 : 100

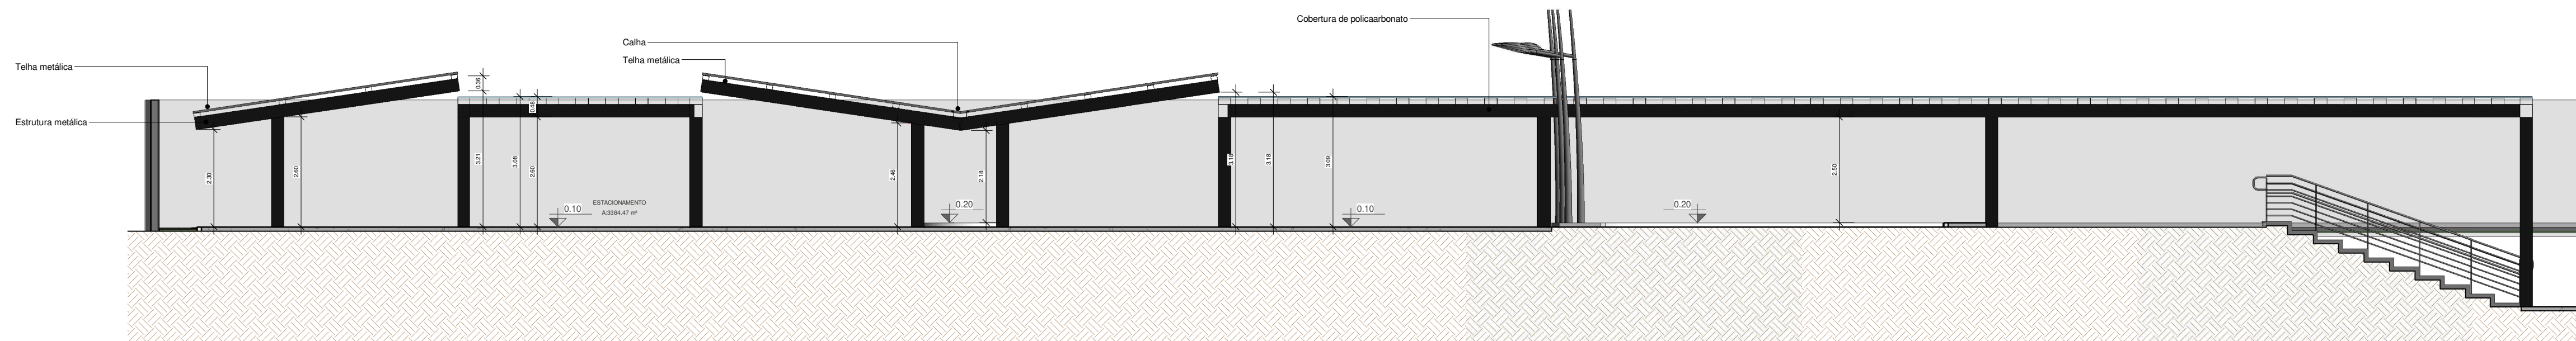


1 Corte AA
1 : 100

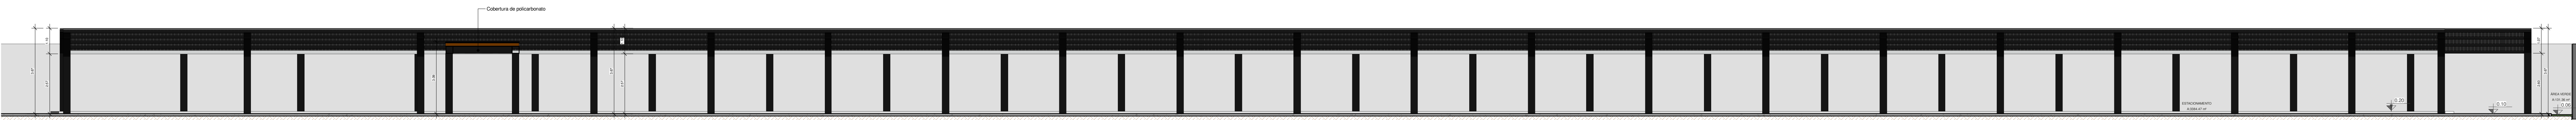


3 Corte CC
1 : 100

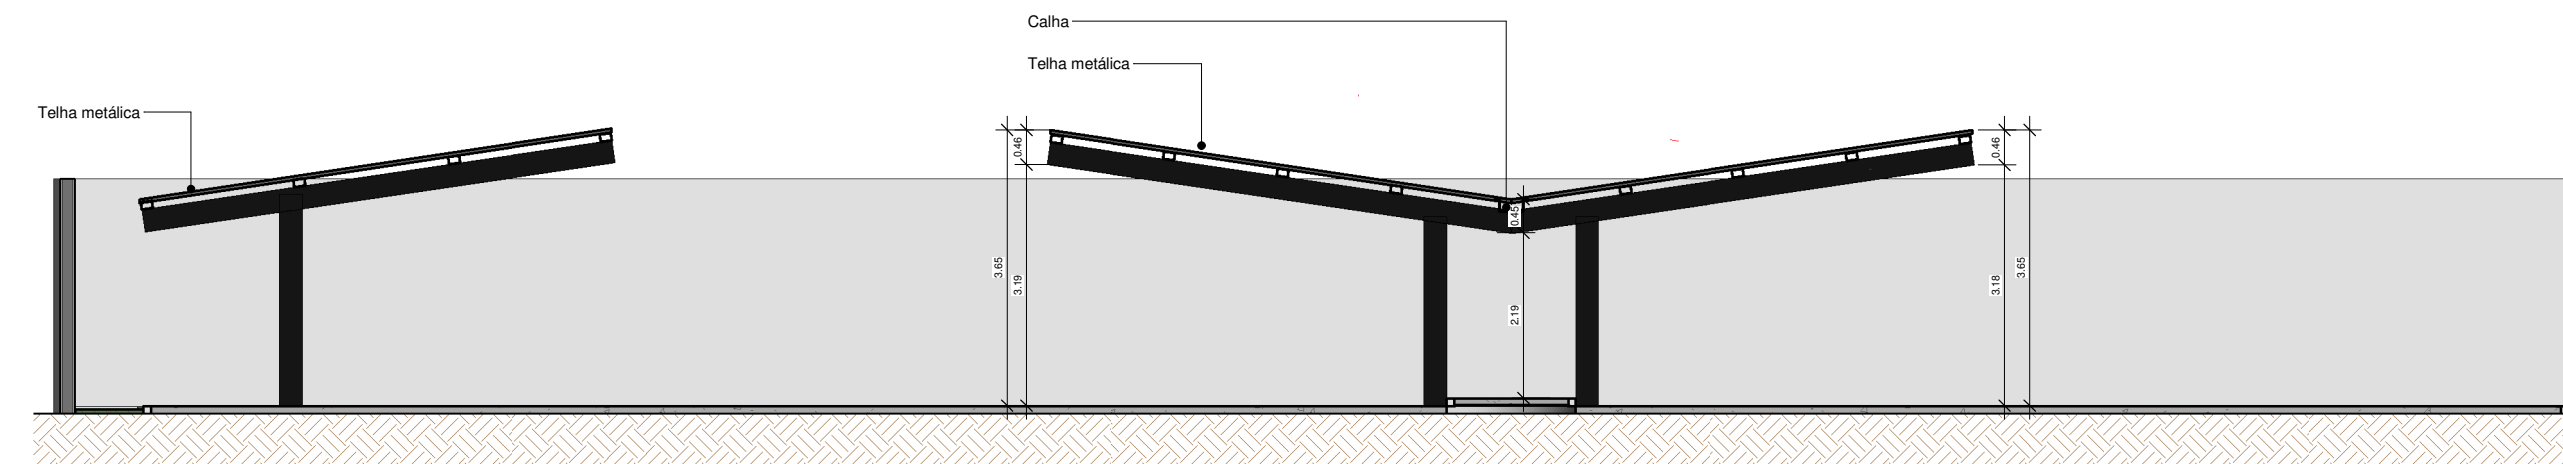

4 Corte DD
1 : 100

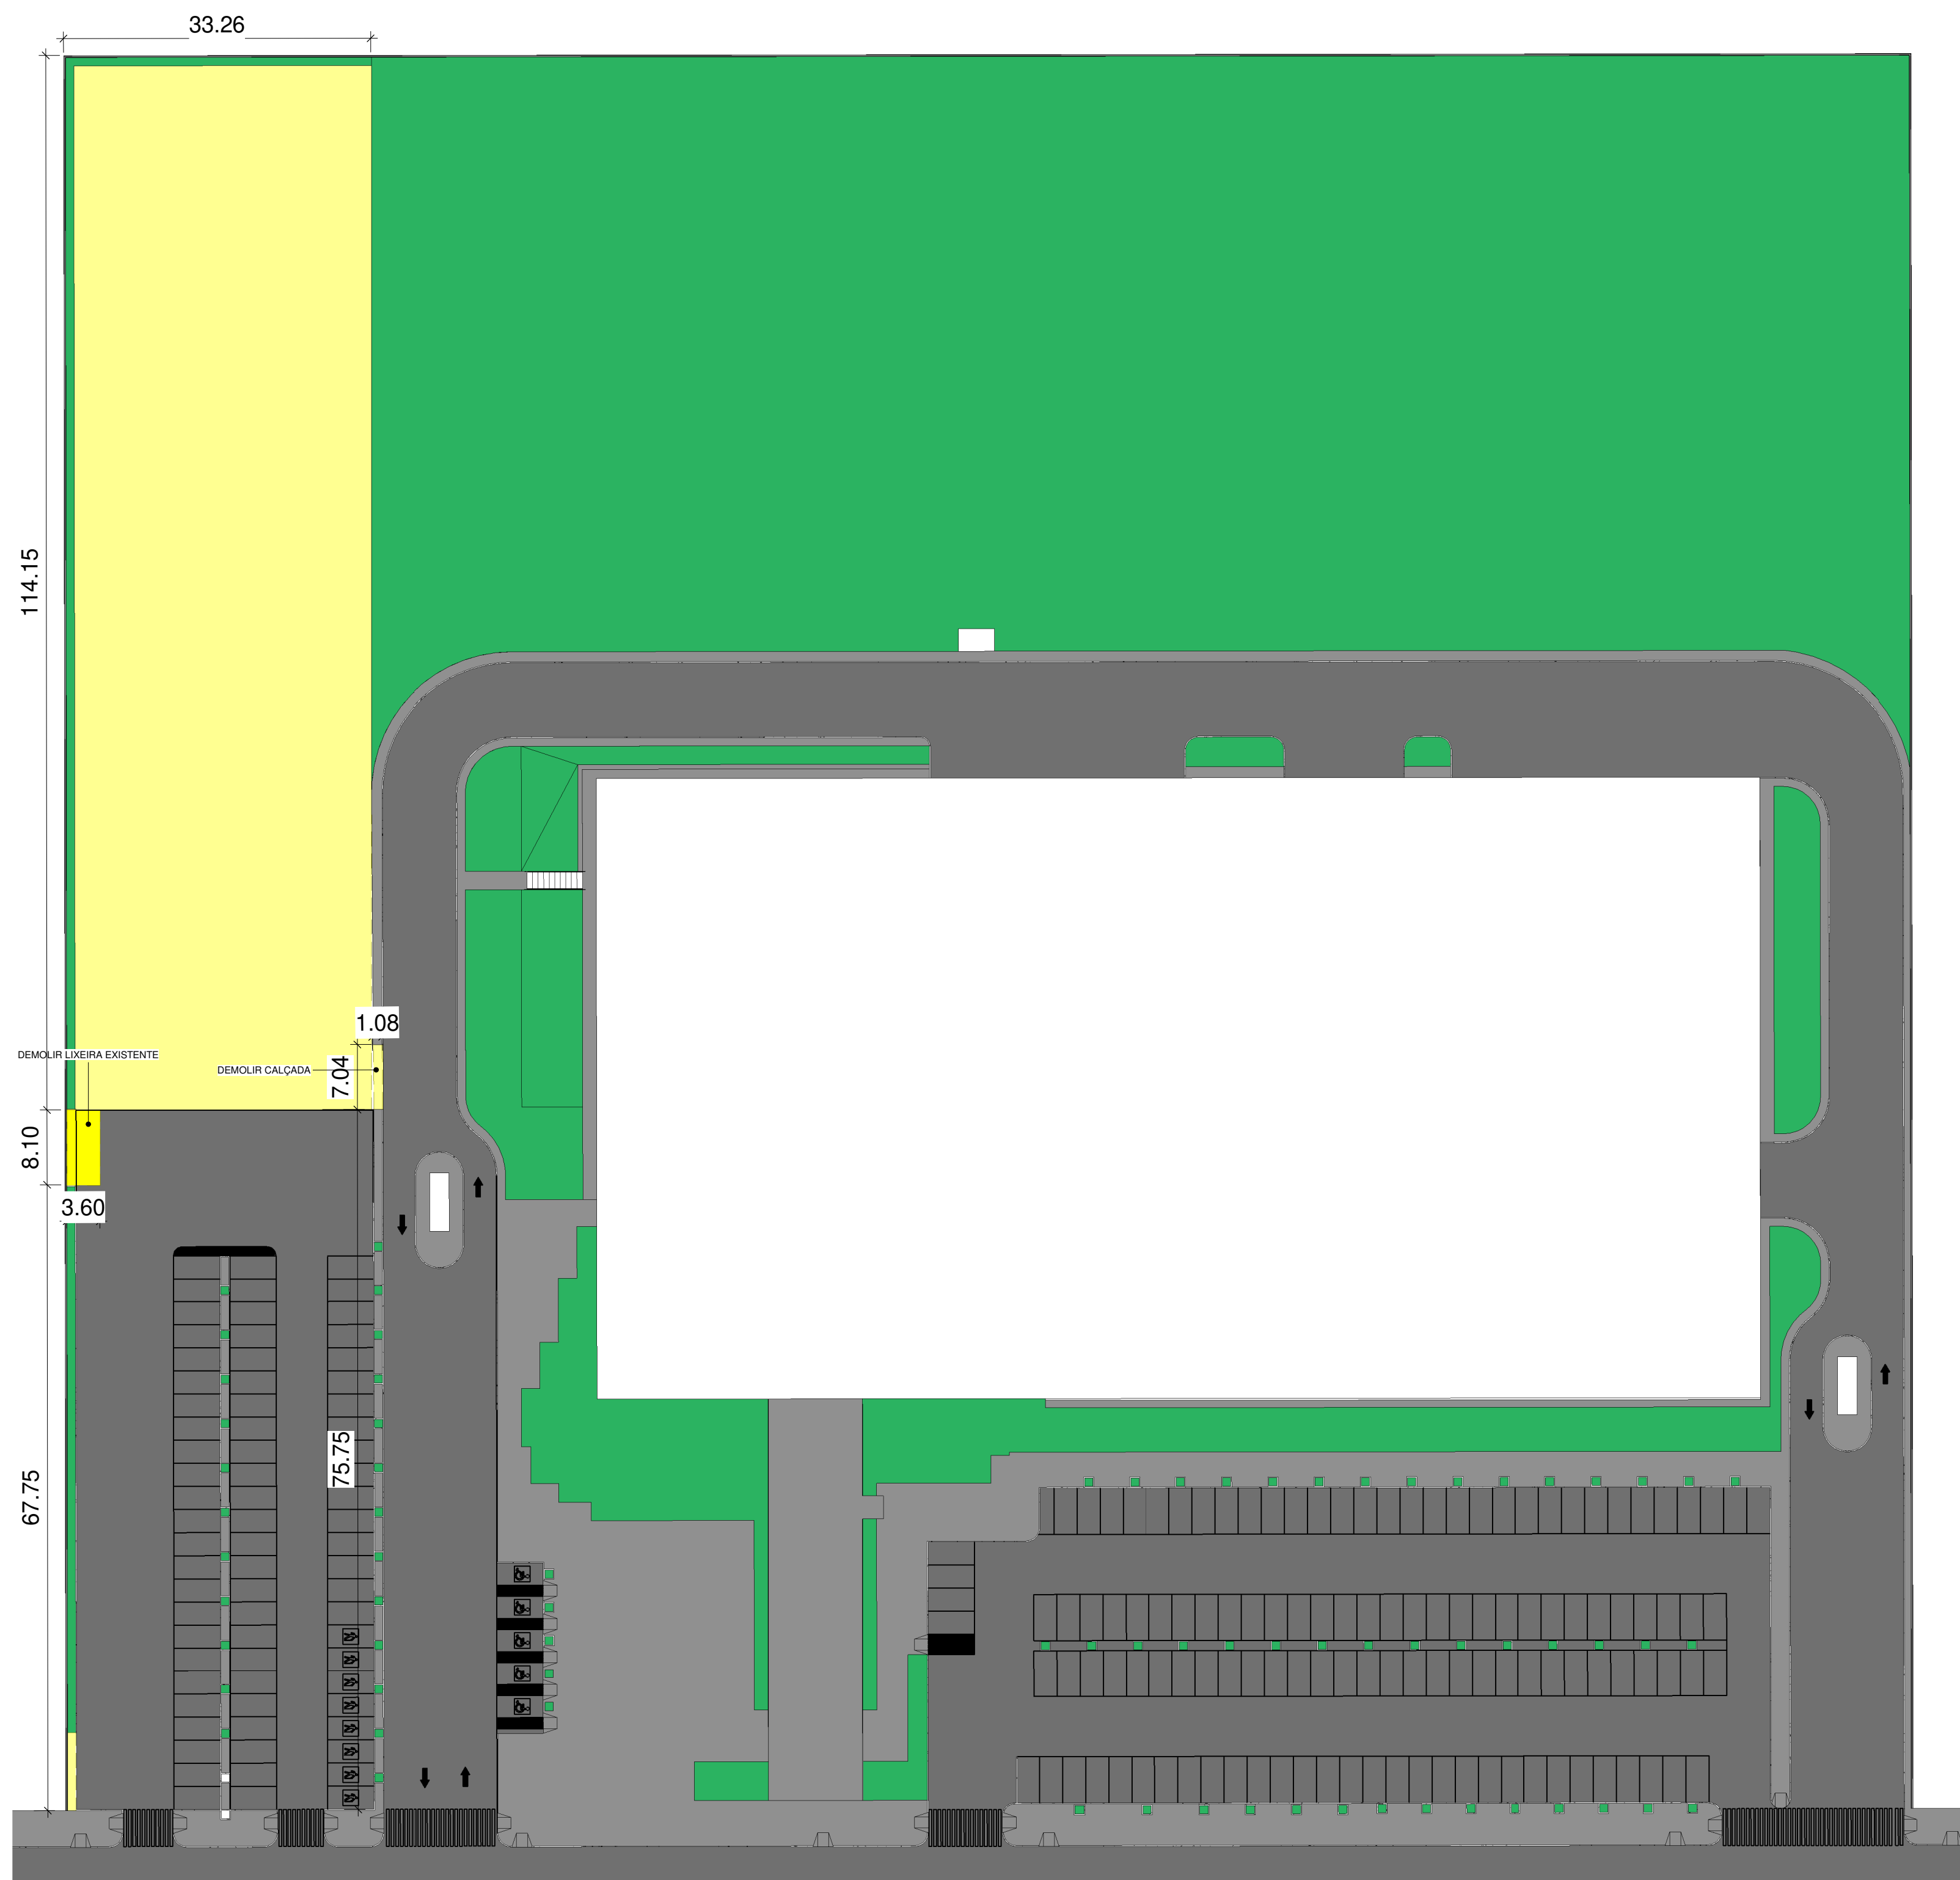


5 PLANTA BAIXA - DEMOLIR
1 : 500

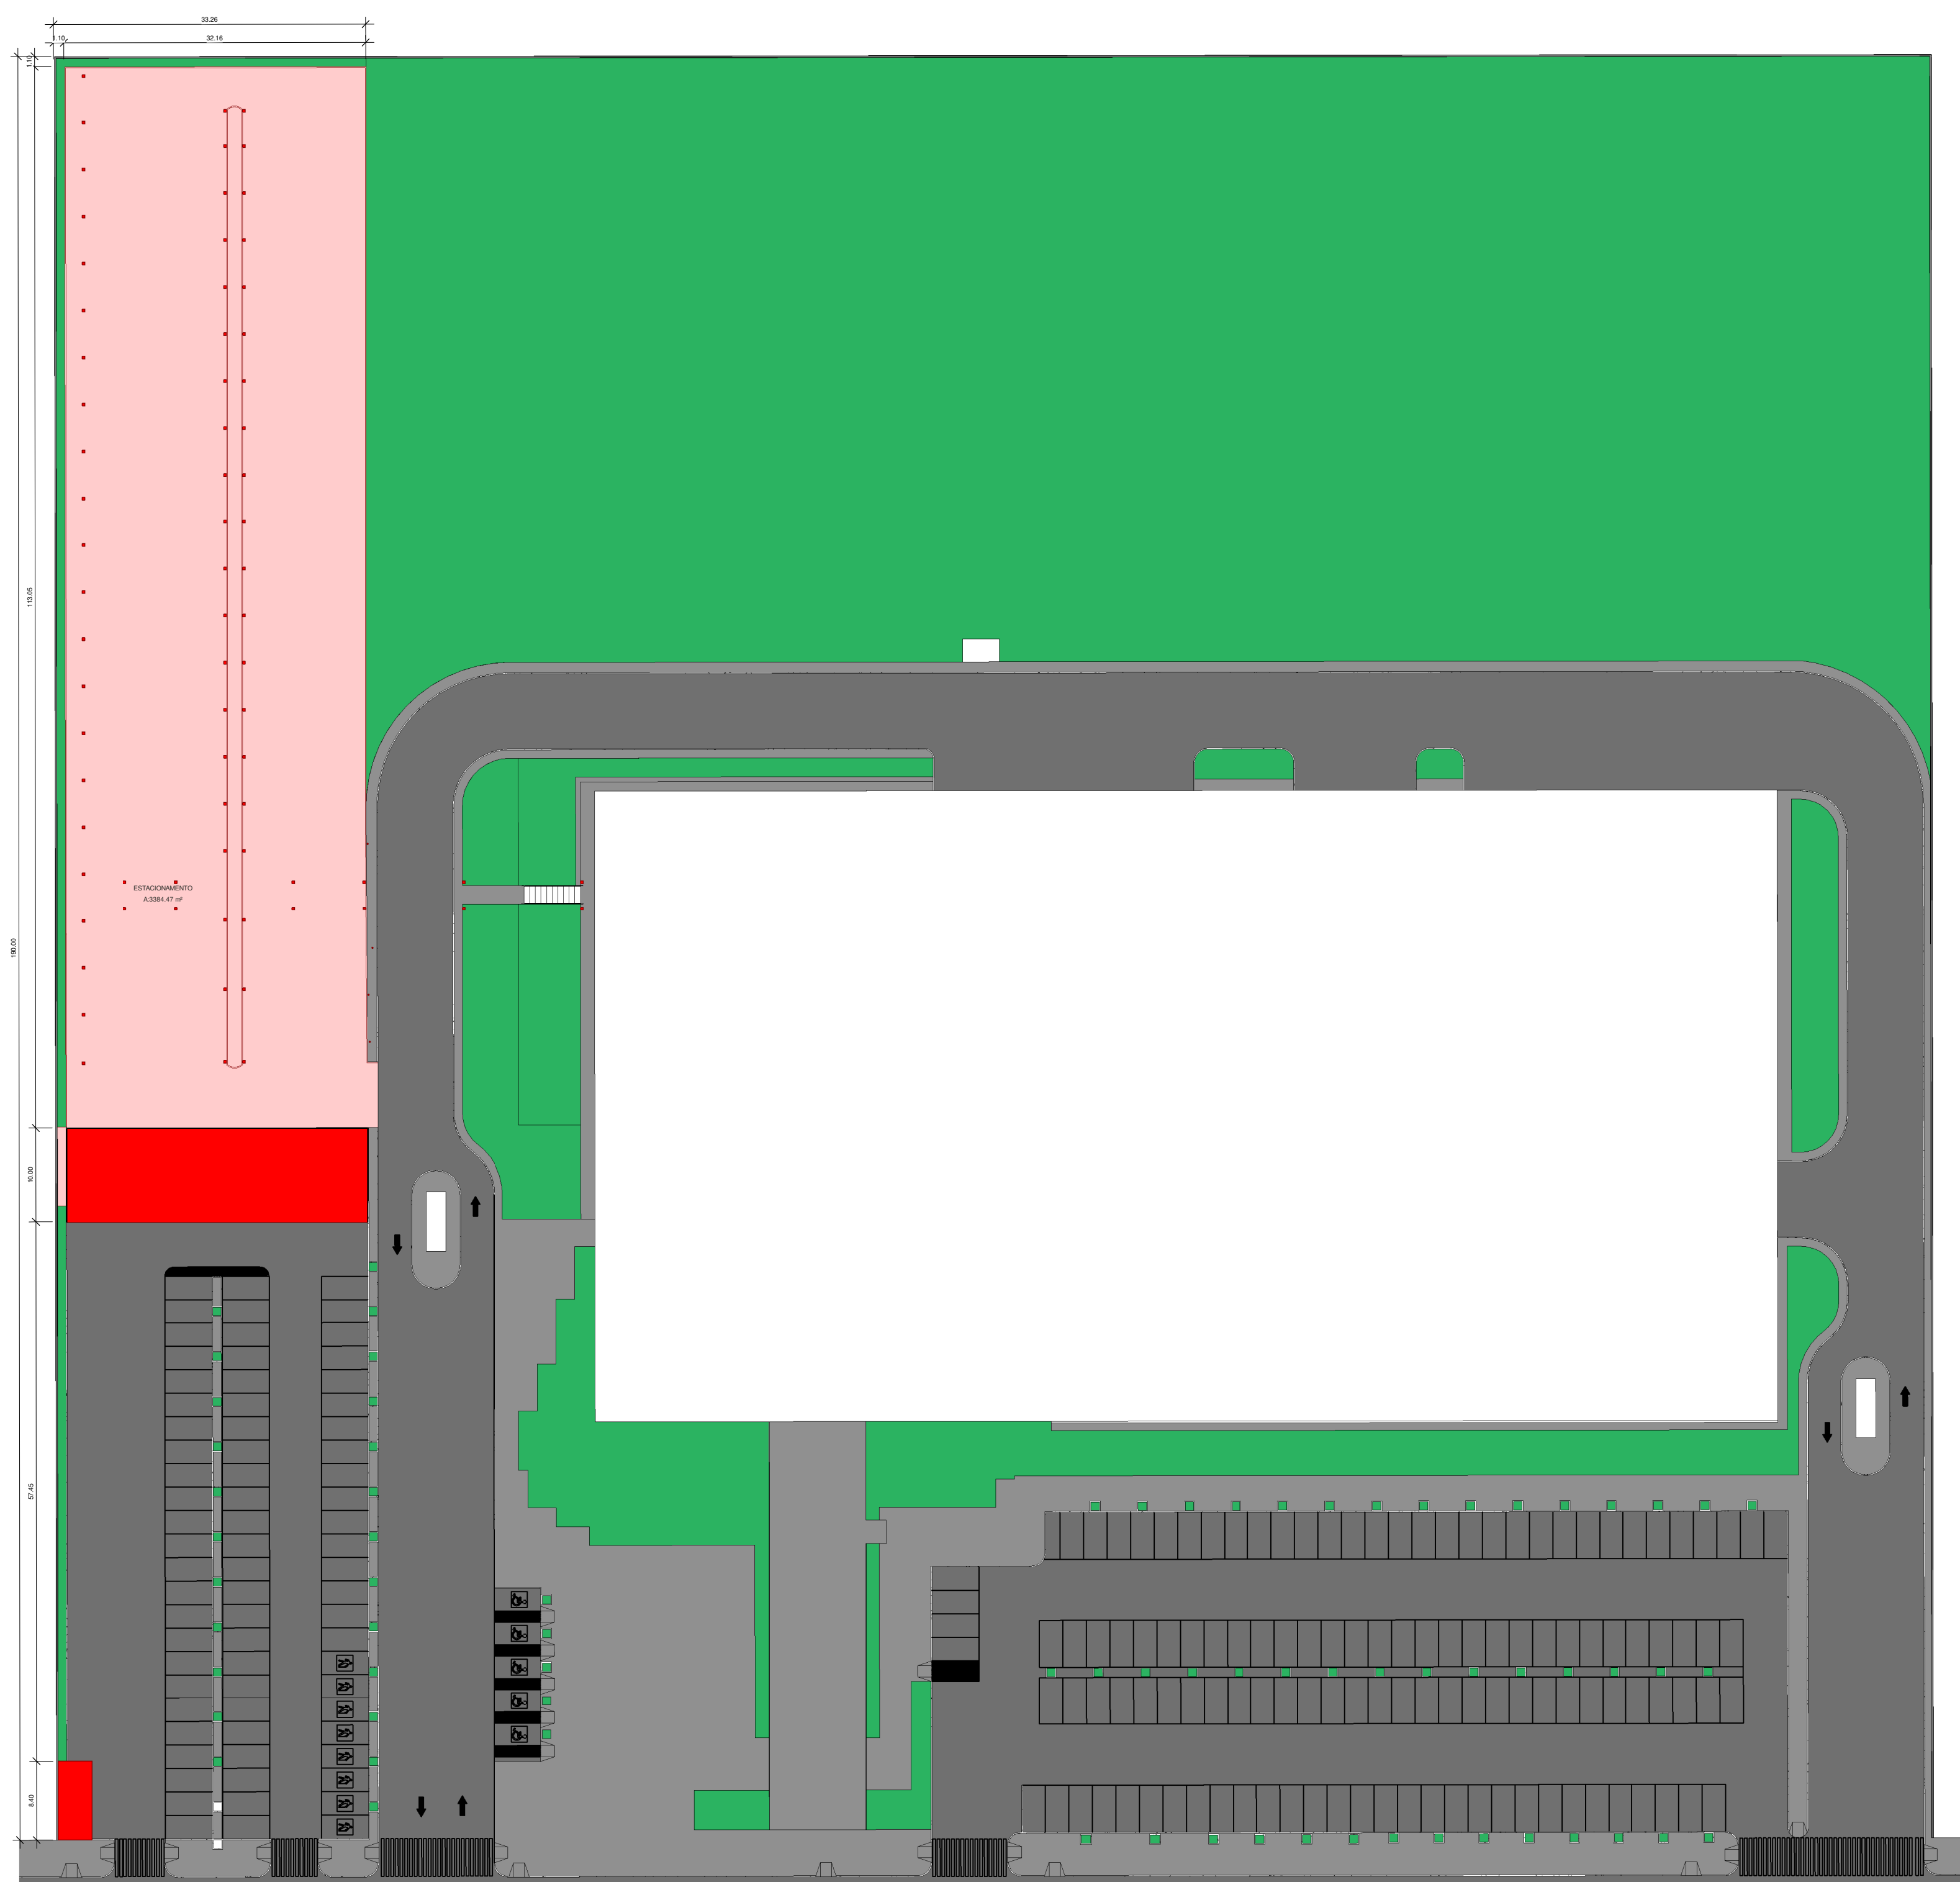

6 PLANTA BAIXA - CONSTRUIR
1 : 500

QUADRO PISOS - CONSTRUIR	
DESCRIÇÃO	ÁREA
GRAMA	7.60 m²
MEIO FIO	46.29 m²
PISO INTERTRAVADO - CINZA	153.21 m²

QUADRO PISOS -DEMOLIR		
DESCRIÇÃO	ÁREA	VOLUME
CALÇADA CIMENTADA	6.57 m²	0.66 m³
GRAMA	378.88 m²	375.88 m³
MEIO FIO	0.70 m²	0.07 m³

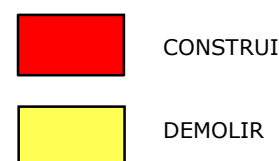

Aprovação:



OBRA		REFORMA ESTACIONAMENTO FÓRUM - VG	
PROPRIETÁRIO		PREFEITURA DE VARZEA GRANDE - MT	
LOCAL		FÓRUM	
AUTORES		GIOWANA CUNHEIRO FERREIRA CALLEY 01/2015-5	ASSINATURA
		THEO ROUSSELYN BARRETO CALLEY 01/2015-5	ASSINATURA

ESCALA:	INDICADA	TÍTULO:	PROJETO DE ARQUITETURA	FOLHA Nº:
DATA:	06/2022	ESTADO:	PROPOSTA ESTACIONAMENTO FÓRUM - VG	02/02
REVISÃO:		ASSINANTE:	Corte - Demolir/Construir	

