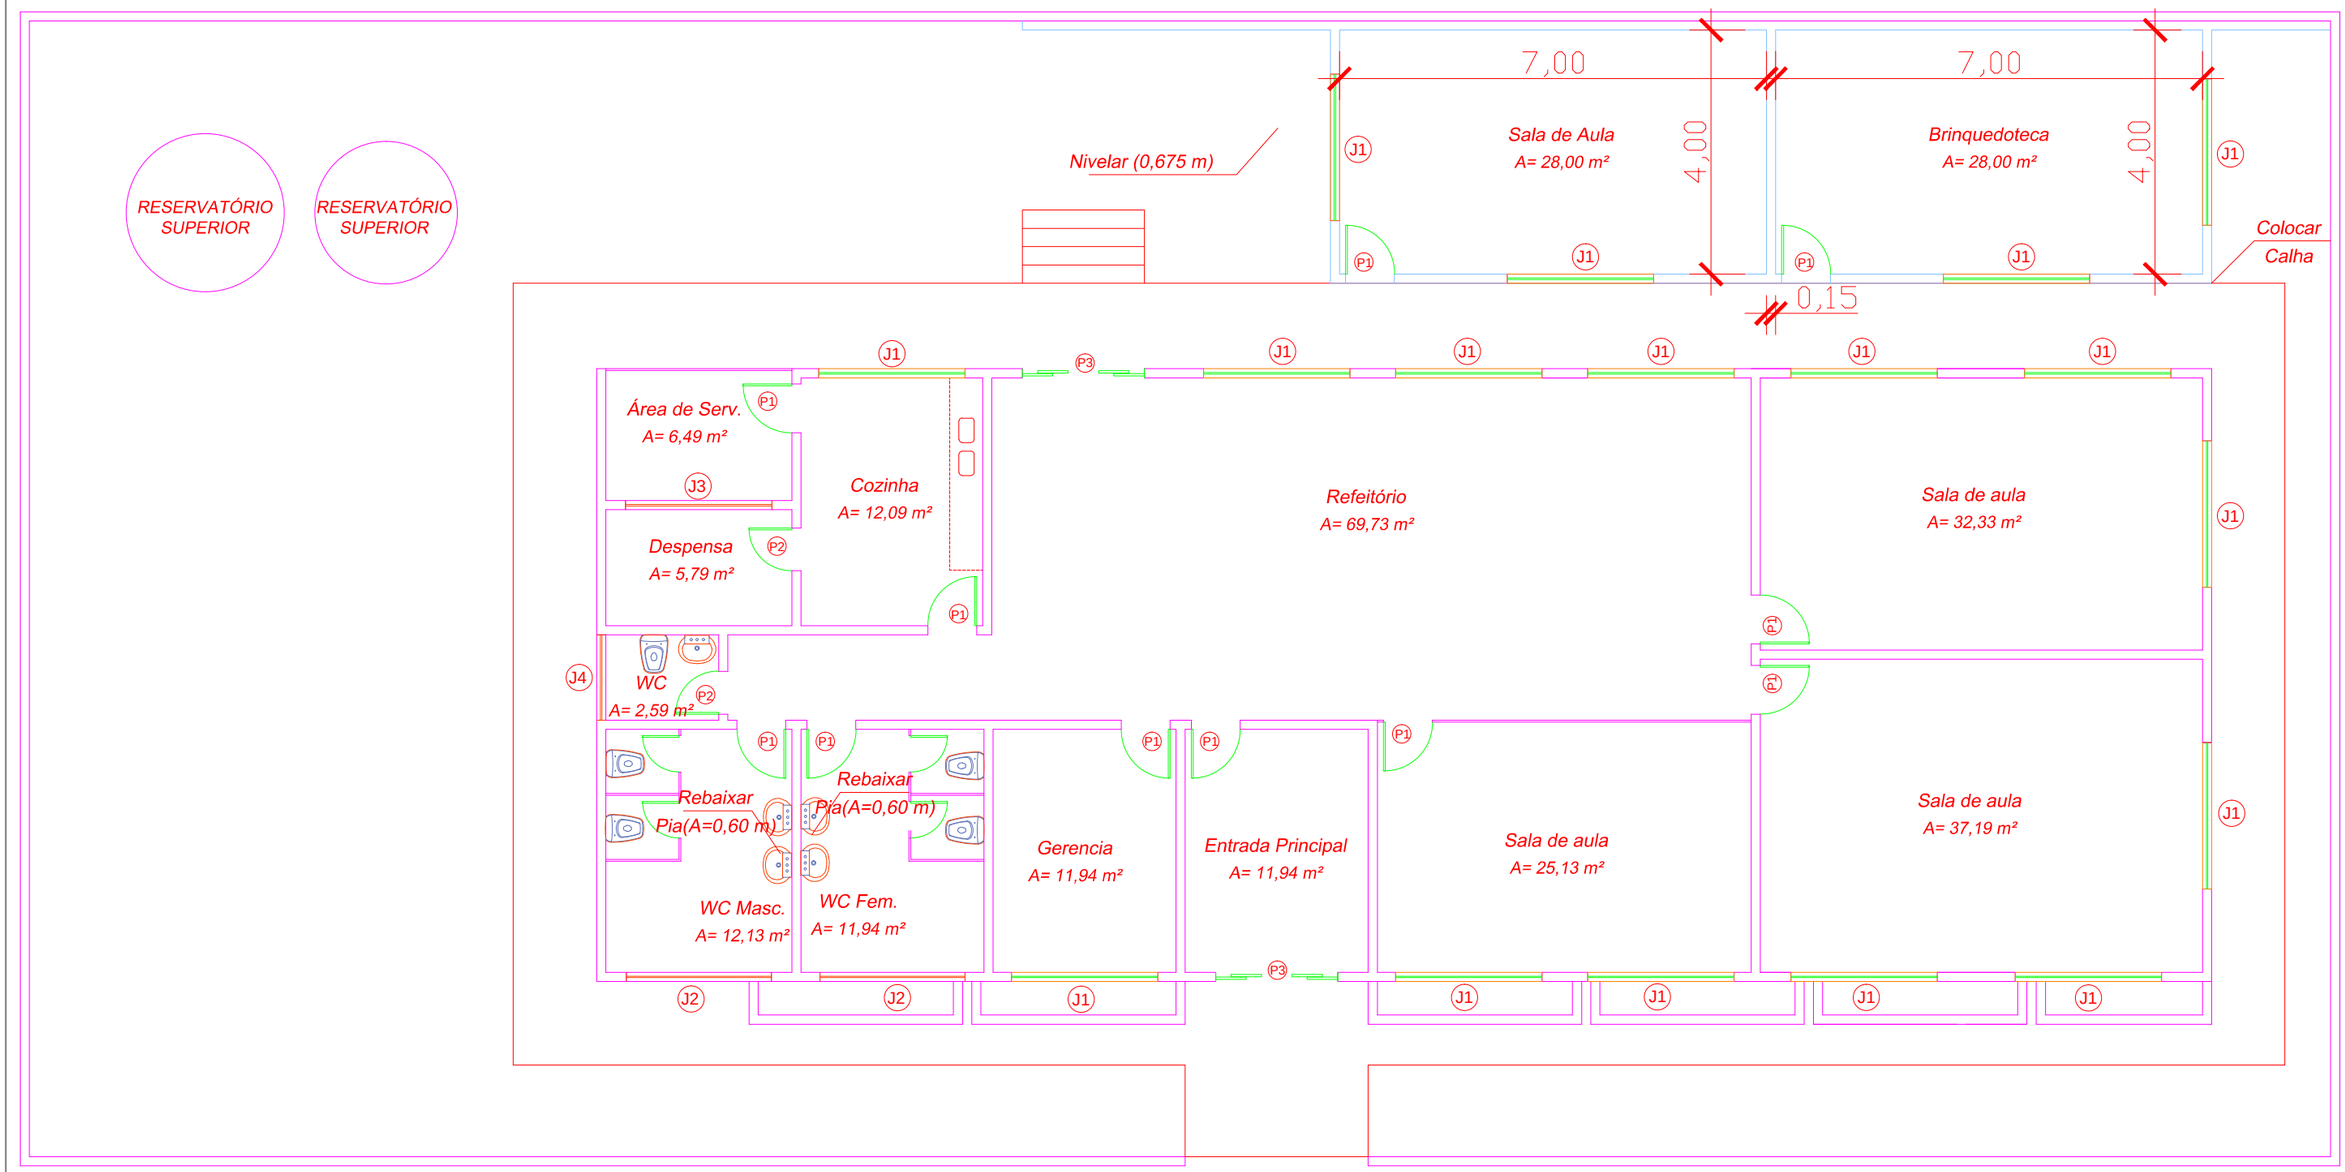

PREFEITURA MUNICIPAL DE VÁRZEA GRANDE
amar · cuidar · acreditar

PREFEITURA MUNICIPAL DE VÁRZEA GRANDE

Av. Castelo Branco, Espaço Municipal, 2500 - Centro Sul, Várzea Grande/MT
CEP 78125-700 - Fone/Fax: 65 3688 8000

PROJETO:	ASSUNTO:	DATA:	UNIDADE:	ESCALA:
REFORMA DE RESERVATÓRIO	PLANTA DE LOCAÇÃO	30/08/2017	Metro	1/100

LOCALIZAÇÃO:
RUA: LICÍNIO MONTEIRO, BAIRRO: JARDIM GLÓRIA I, VÁRZEA GRANDE/MT
CMEI - MANOEL ROSA DE FIGUEIREDO

RESPONSAVEL TÉCNICO

AUTOR DO PROJETO

CLEITON RODRIGO DA COSTA ARRUDA
ENGº. CIVIL
CREA - MT 038821

FOLHA: 1/2