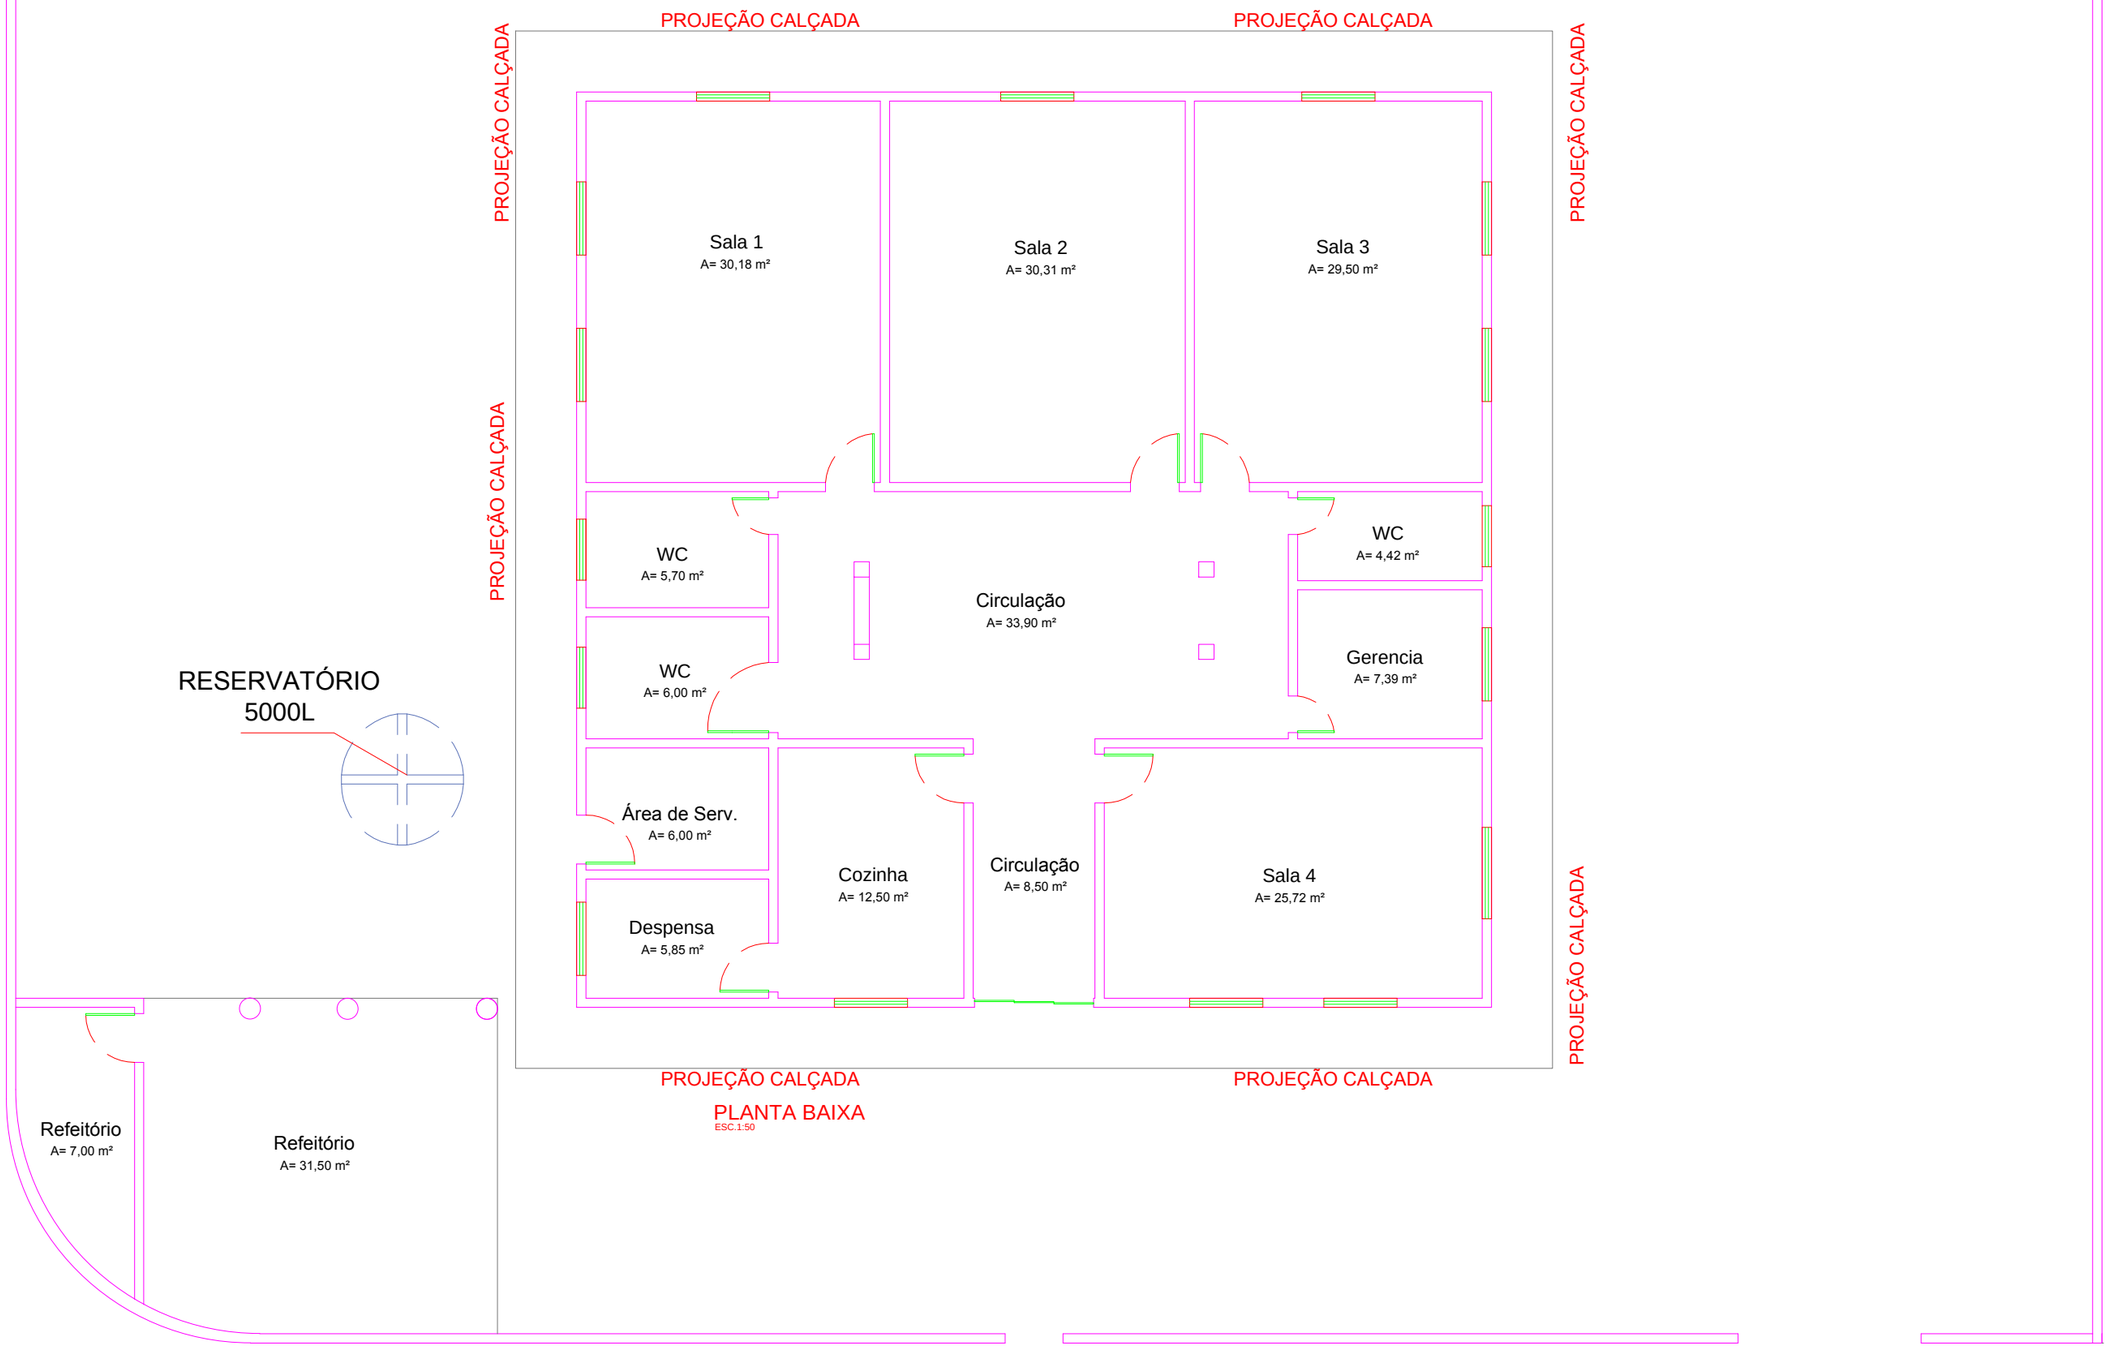


PREFEITURA MUNICIPAL DE VÁRZEA GRANDE
amar · cuidar · acreditar

# PREFEITURA MUNICIPAL DE VÁRZEA GRANDE

Av. Castelo Branco, Espaço Municipal, 2500 - Centro Sul, Várzea Grande/MT
CEP 78125-700 - Fone/Fax: 65 3688 8000

| PROJETO: | ASSUNTO: | DATA: | UNIDADE: | ESCALA: |
|---|---|---|---|---|
| REFORMA DE RESERVATÓRIO | LOC. RESERVATÓRIO | 30/08/2017 | Metro | 1/100 |

LOCALIZAÇÃO:
RUA 09 - QUADRA 07, BAIRRO: Vila SÃO JOÃO, VÁRZEA GRANDE/MT
CMEI - MIGUELINA DE CAMPOS E SILVA

RESPONSAVEL TÉCNICO

AUTOR DO PROJETO

CLEITON RODRIGO DA COSTA ARRUDA
ENGº. CIVIL
CREA-MT: 038821

FOLHA:
1/2