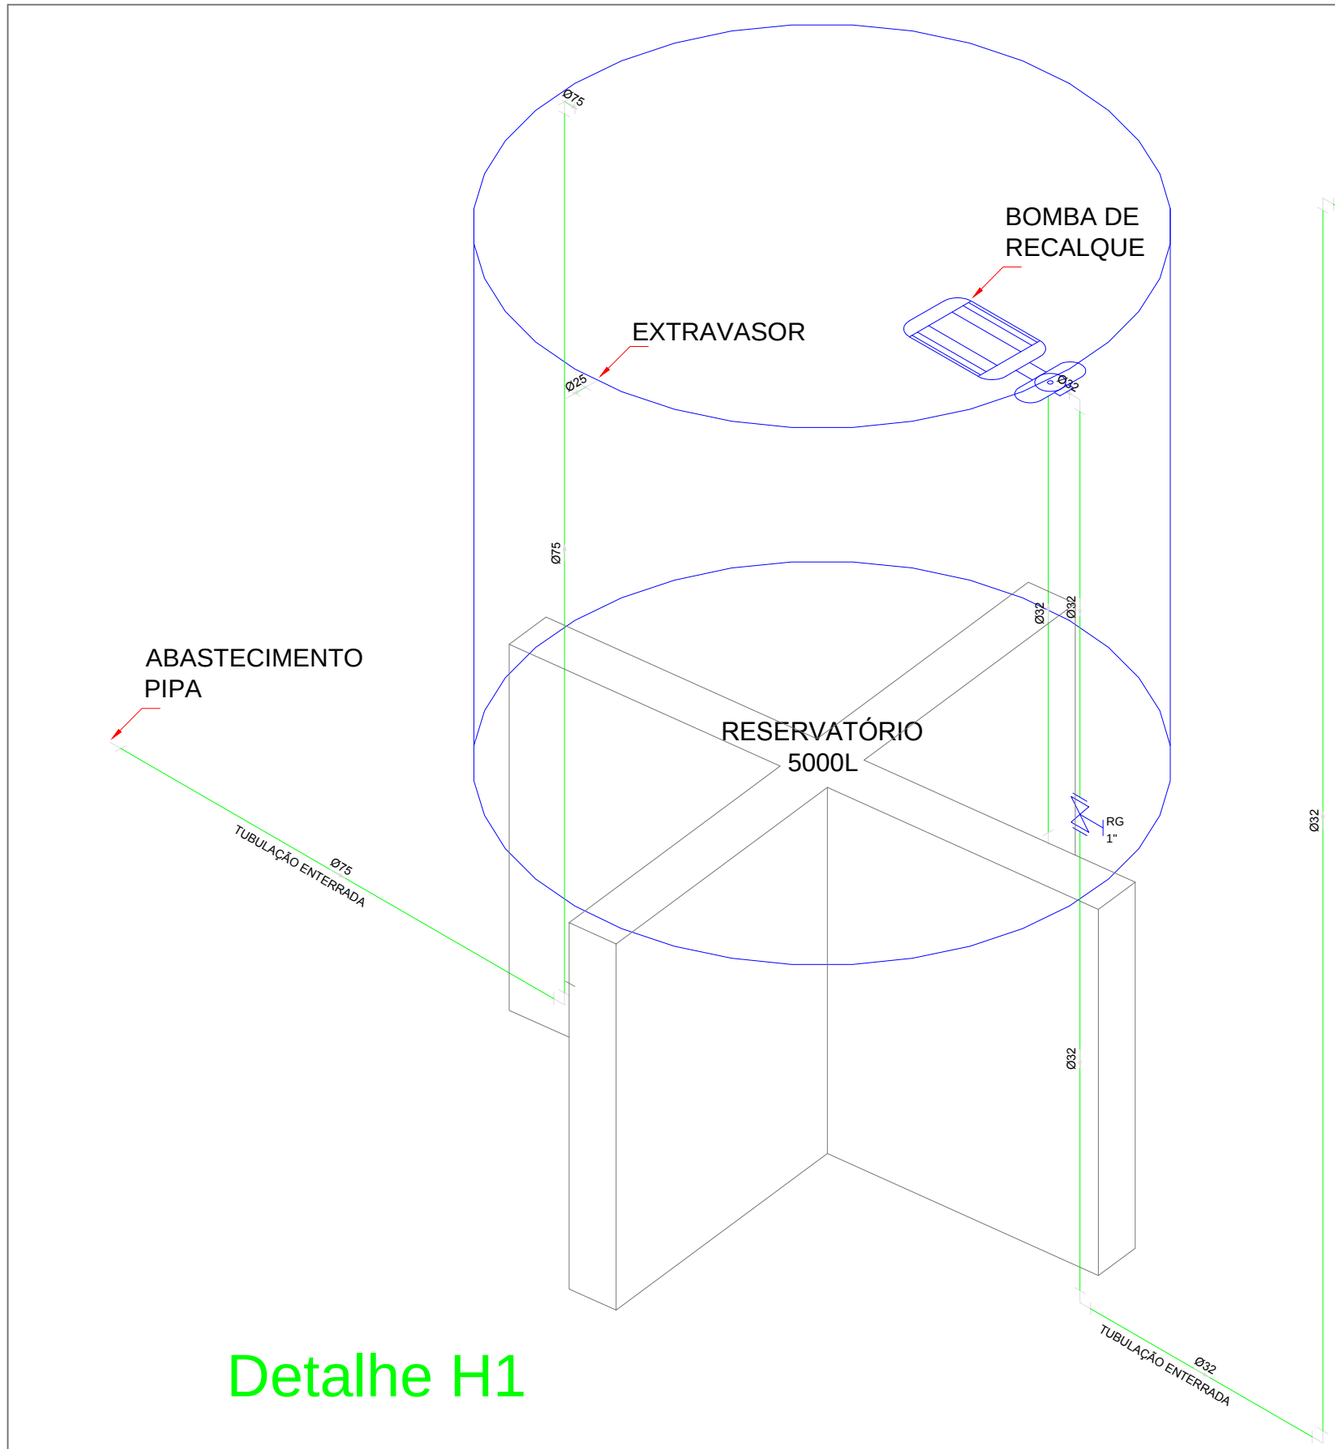

Detalhe H1

VAI P/ O
PRÉDIO

Legenda das indicações
RG Registro

Legenda
Bombas
Registro - RG

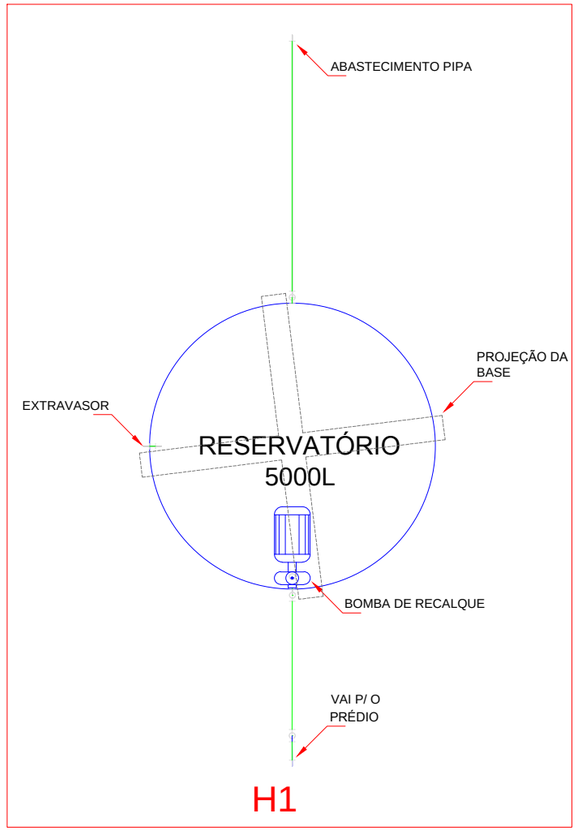

H1

PREFEITURA MUNICIPAL DE VÁRZEA GRANDE
amar - cuidar - acreditar

PREFEITURA MUNICIPAL DE VÁRZEA GRANDE

Av. Castelo Branco, Espaço Municipal, 2500 - Centro Sul, Várzea Grande/MT
CEP 78125-700 - Fone/Fax: 65 3688 8000

PROJETO:	ASSUNTO:	DATA:	UNIDADE:	ESCALA:
REFORMA DE RESERVATÓRIO	DETALHE	30/08/2017	Metro	S/ ESC.

LOCALIZAÇÃO:
RUA 09 - QUADRA 07, BAIRRO: Vila SÃO JOÃO, VÁRZEA GRANDE/MT
CMEI - MIGUELINA DE CAMPOS E SILVA

RESPONSAVEL TÉCNICO

AUTOR DO PROJETO

CLEITON RODRIGO DA COSTA ARRUDA
ENGº. CIVIL
CREA-MT: 038821

FOLHA:
2/2