



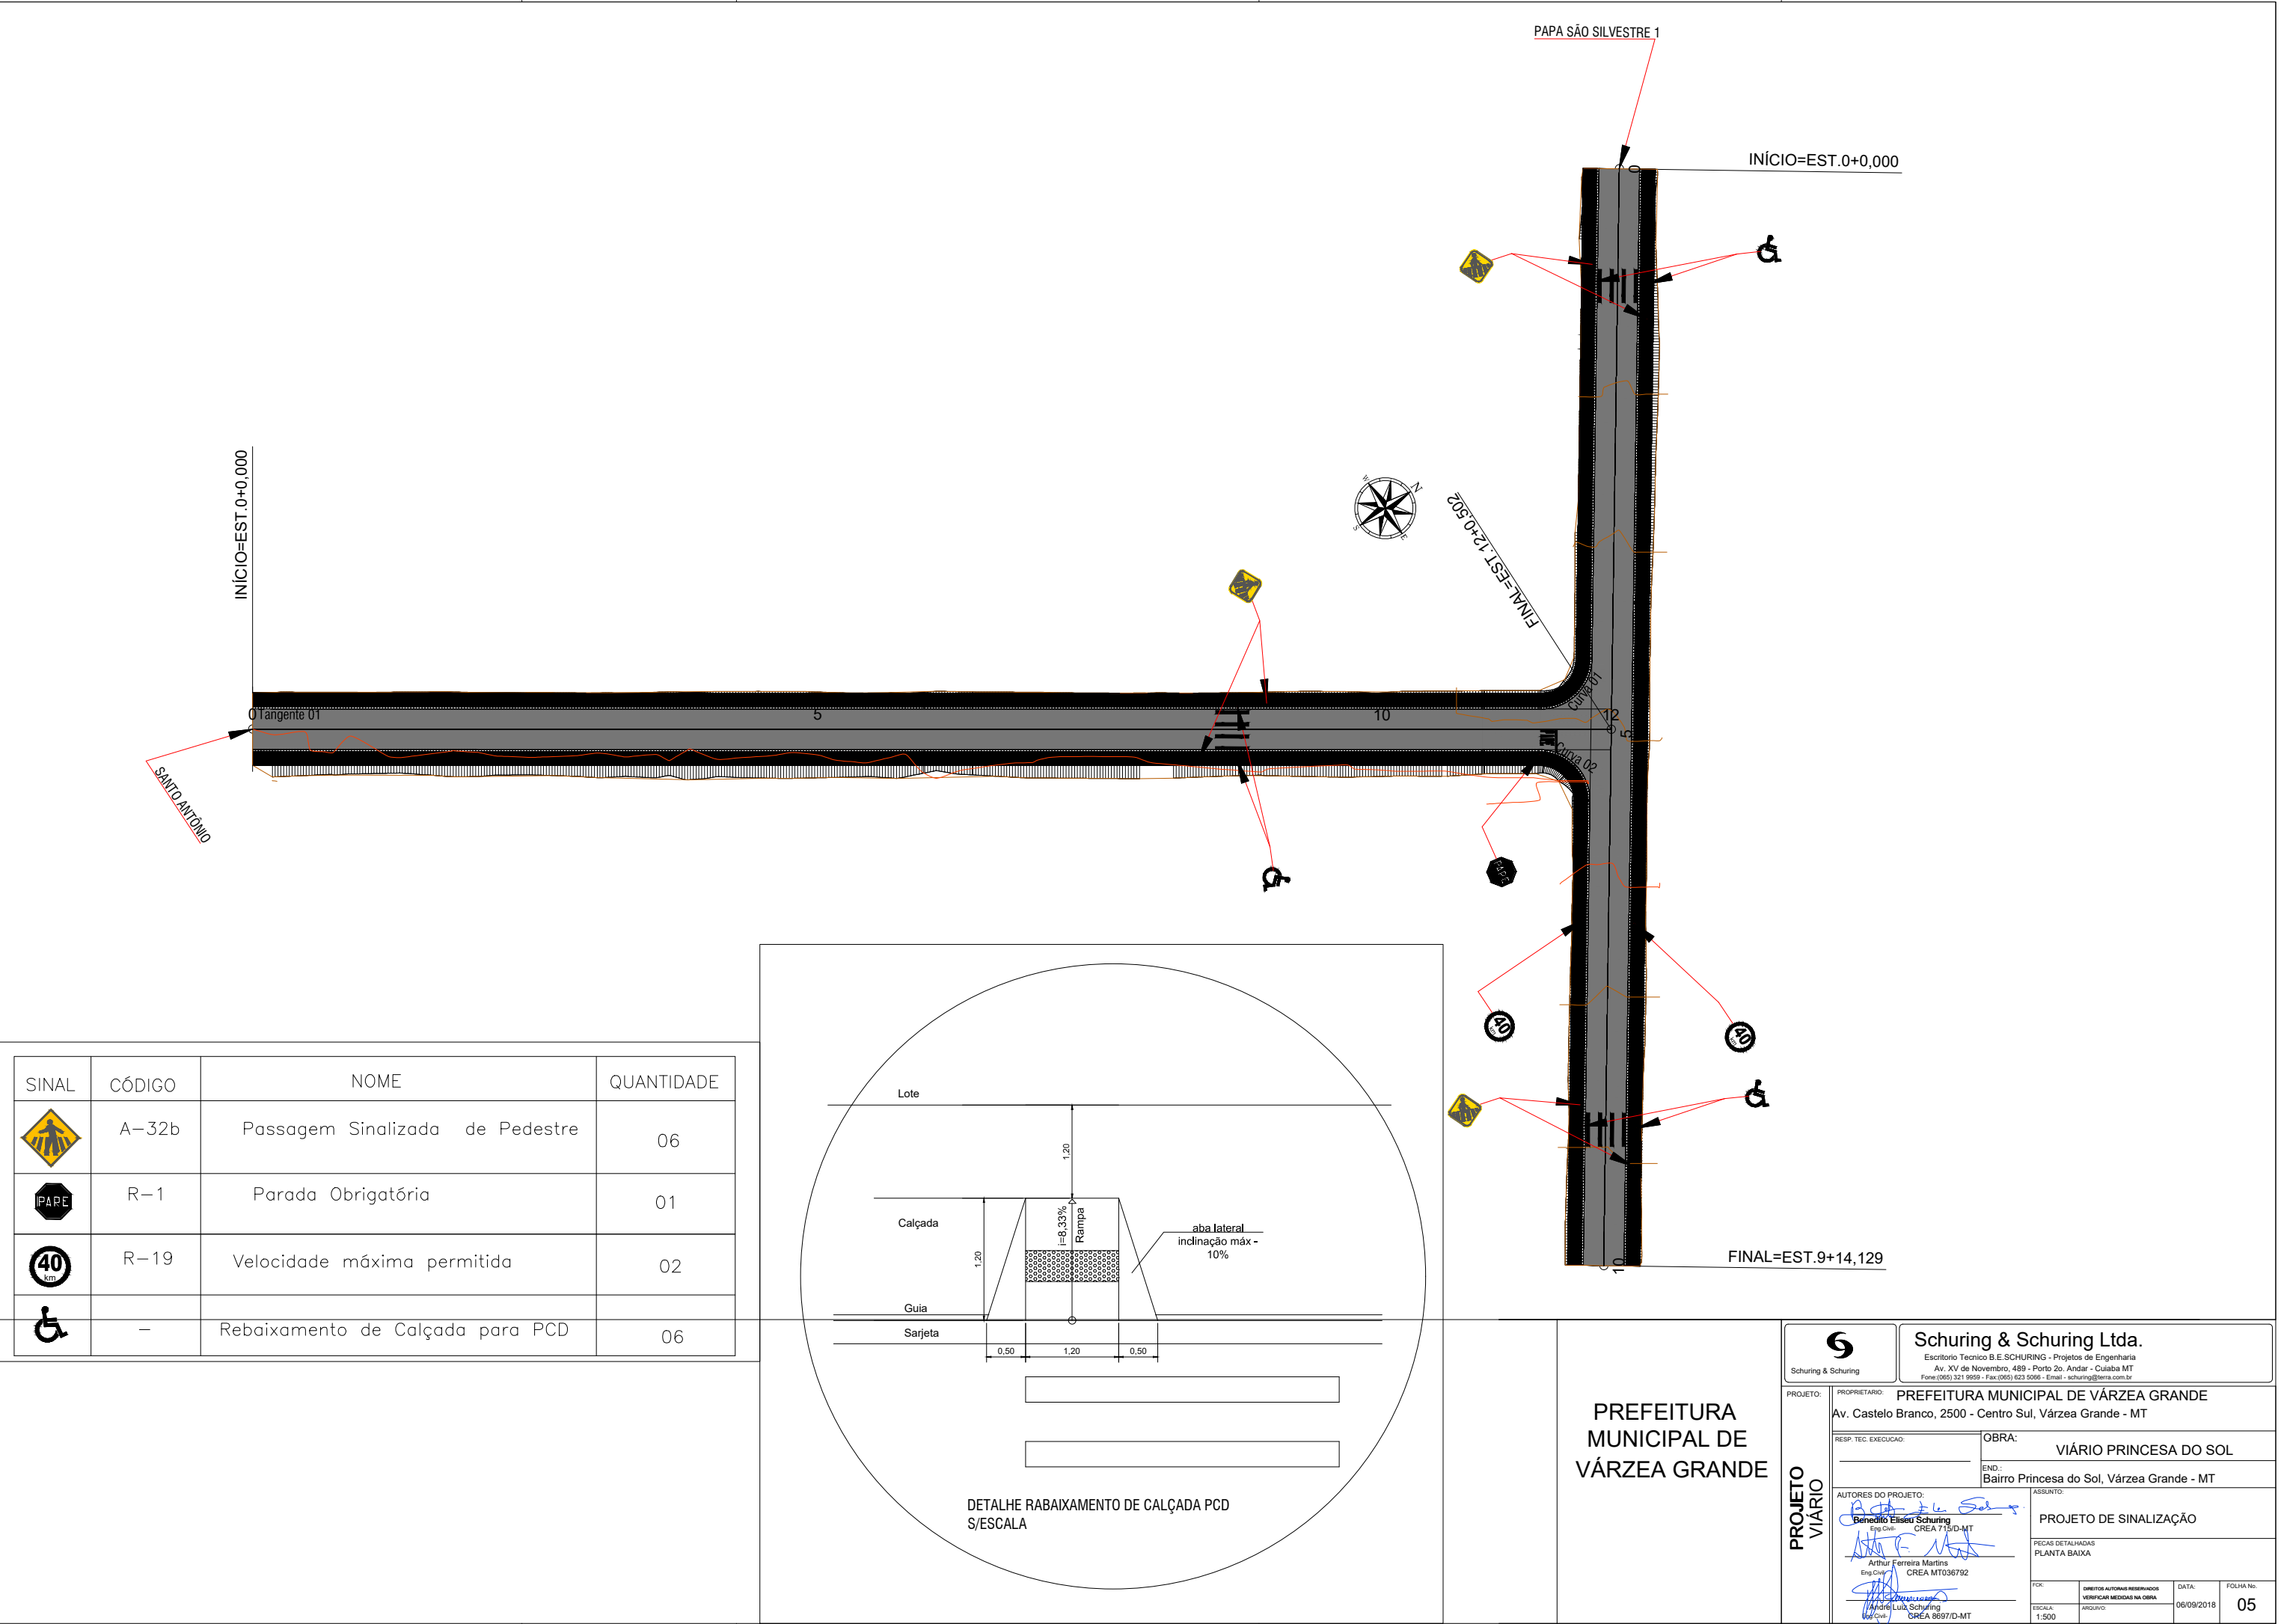

| SINAL | CÓDIGO | NOME                             | QUANTIDADE |
|-------|--------|----------------------------------|------------|
|       | A-32b  | Passagem Sinalizada de Pedestre  | 06         |
|       | R-1    | Parada Obrigatória               | 01         |
|       | R-19   | Velocidade máxima permitida      | 02         |
|       | -      | Rebaixamento de Calçada para PCD | 06         |

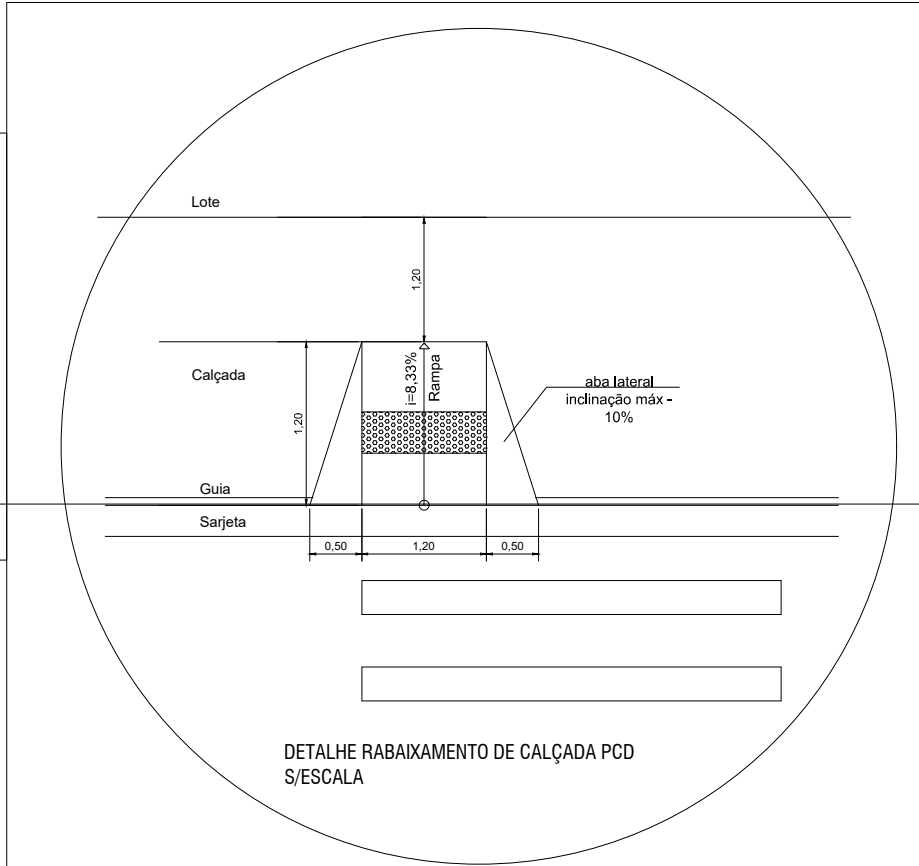

PREFEITURA  
MUNICIPAL DE  
VÁRZEA GRANDE

|                                                            |               |   |  |
|------------------------------------------------------------|---------------|---|--|
|                                                            |               | <b>Schuring &amp; Schuring Ltda.</b><br><small>Escritório Técnico B.E.SCHURING - Projetos de Engenharia<br/>Av. XV de Novembro, 489 - Porto 2o. Andar - Cuiabá MT<br/>Fone: (065) 321 9959 - Fax: (065) 823 5066 - Email - schuring@terra.com.br</small> |  |
| PROJETO:                                                   | PROPRIETÁRIO: | PREFEITURA MUNICIPAL DE VÁRZEA GRANDE<br>Av. Castelo Branco, 2500 - Centro Sul, Várzea Grande - MT   |  |
| RESP. TEC. EXECUÇÃO:                                       | OBRA:         | VIÁRIO PRINCESA DO SOL   |  |
| AUTORES DO PROJETO:                                        |               | ASSUNTO:   |  |
| <br>Benedito Eliseu Schuring<br>Eng. Civil - CREA 715/D-MT |               | PROJETO DE SINALIZAÇÃO   |  |
| <br>Arthur Ferreira Martins<br>Eng. Civil - CREA MT036792  |               | PECAS DETALHADAS<br>PLANTA BAIXA   |  |
| <br>Andre Luiz Schuring<br>Eng. Civil - CREA 8697/D-MT     |               | FOLHA No. 05   |  |