
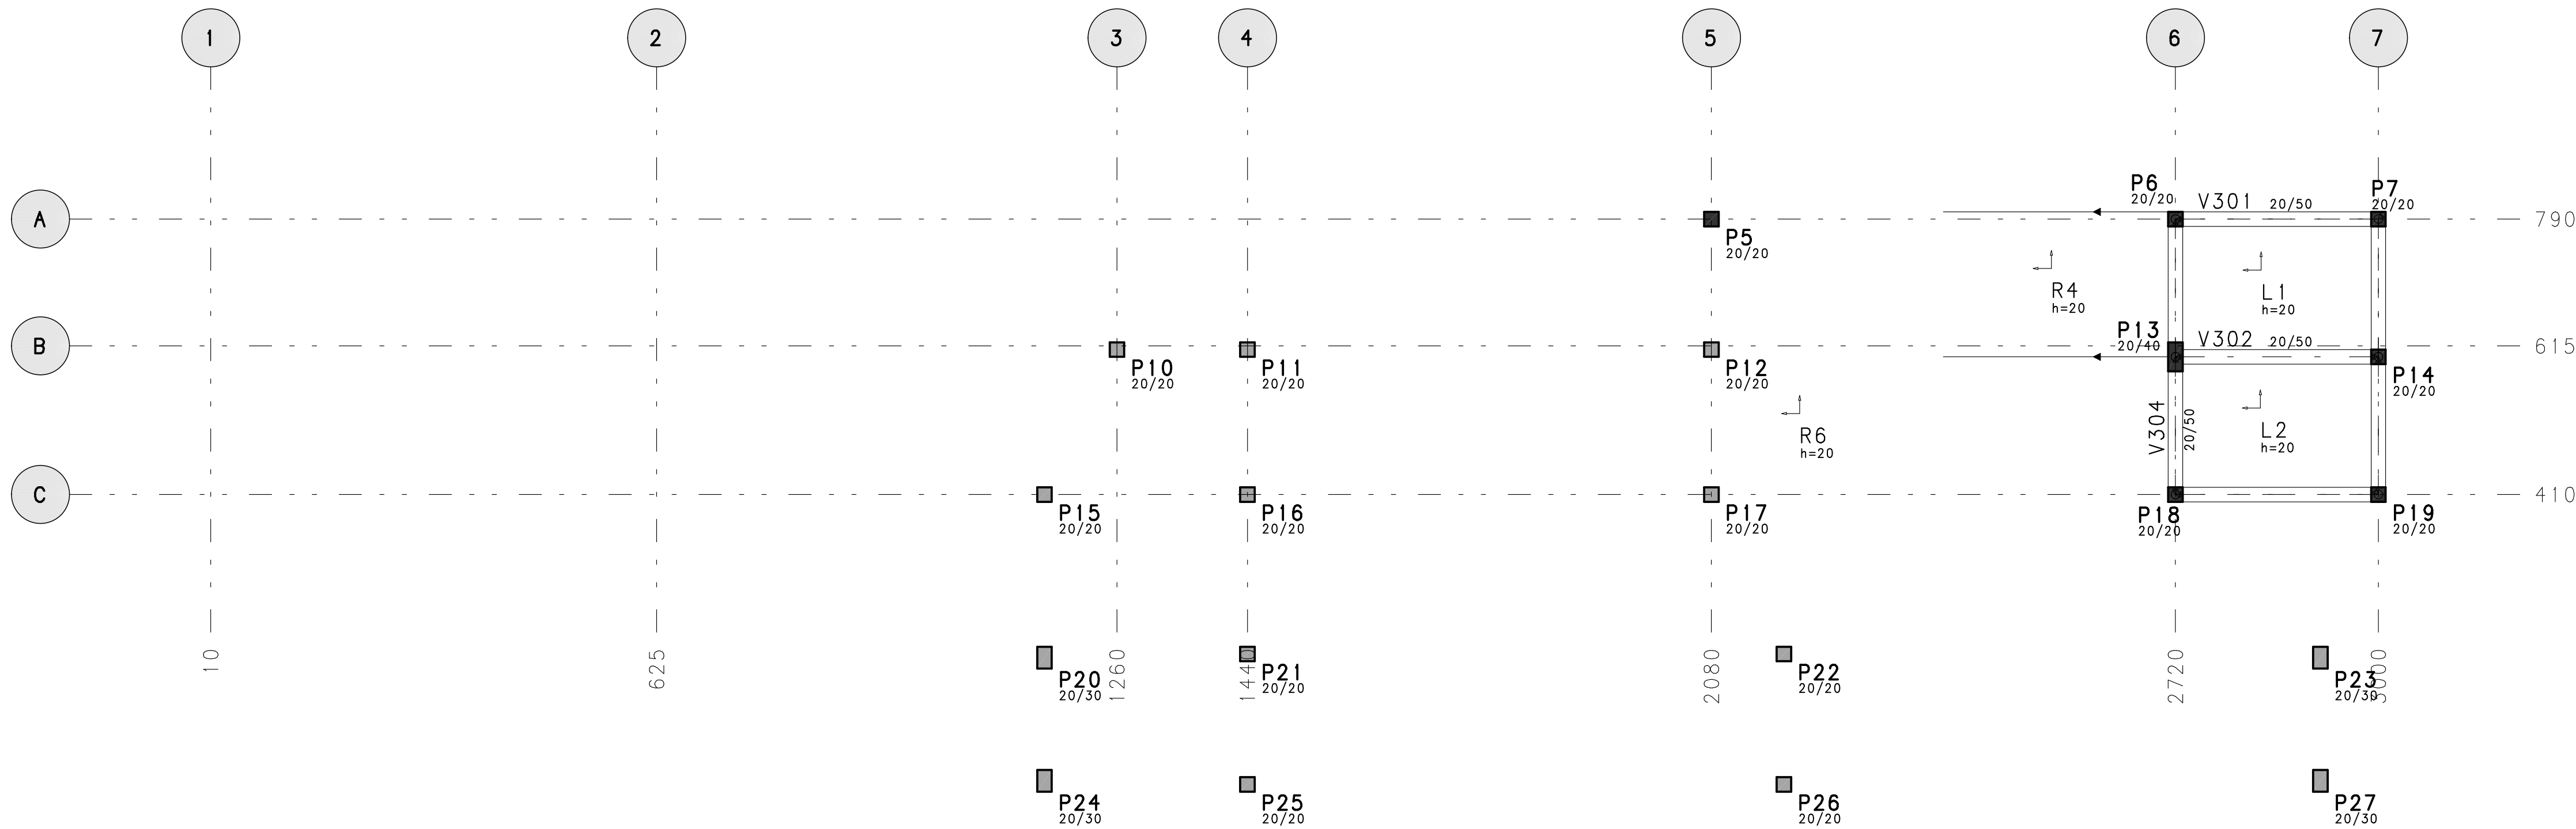



FORMA PATAMAR 01

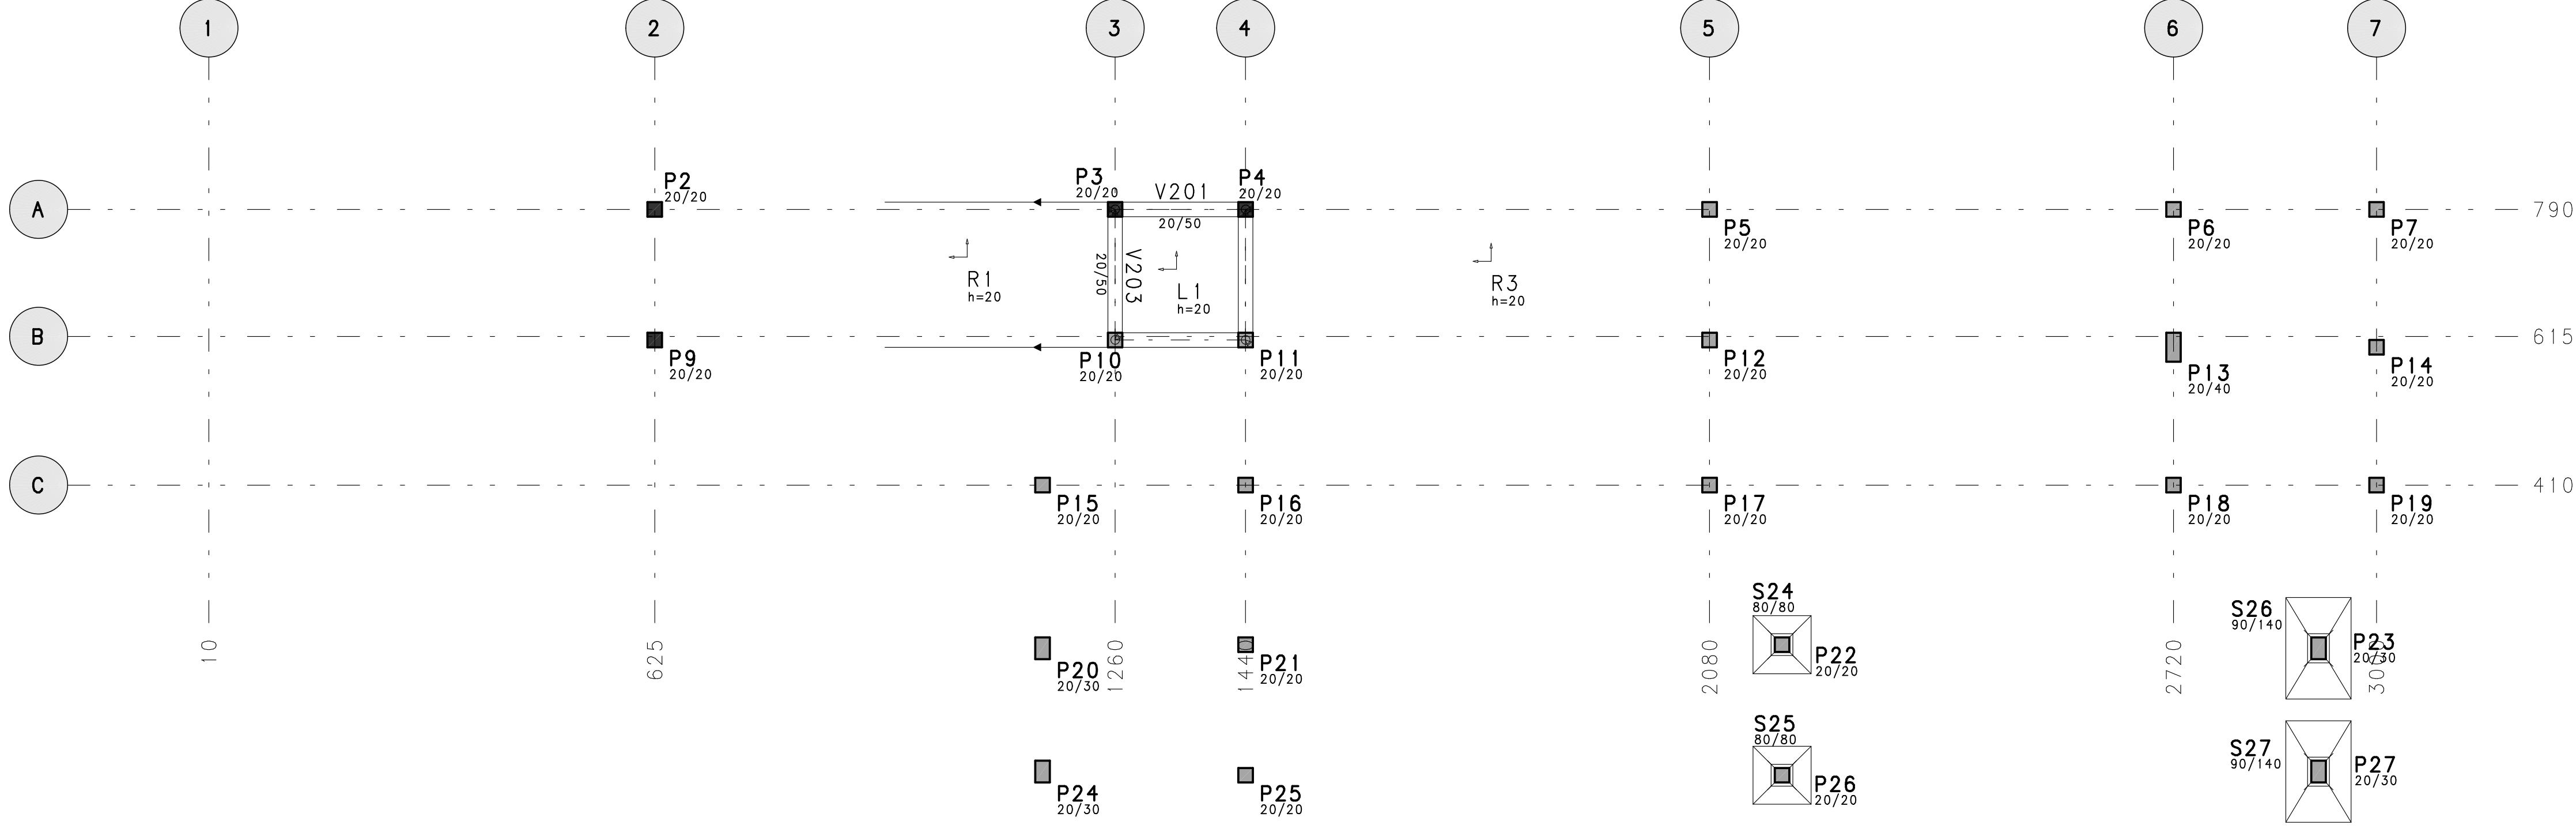

fck 250. kg/cm2 - C25

 Schuring & Schuring Ltda. Escritorio Tecnica B.E.SCHURING - Projetos de Engenharia Av. XV de Novembro, 489 - Porto 2o. Andar - Cuiaba MT Fone: (065) 321 9959 - Fax: (065) 623 5066 - Email - schuring@terra.com.br		PROJETO: PROPRIETARIO: PREFEITURA MUNICIPAL VARZEA GRANDE PROJETO ORLA DO PORTO ALAMEDA JULIO MULLER	
RESP. TEC. EXECUCAO:		OBRA: RAMPAS DE ACESSO	
AUTORES DO PROJETO: Benedito Eliseu Schuring Eng. Civil - CREA 715/D-MT Andre Luiz Schuring Eng. Civil - CREA 8697/D-MT		END.: Alameda Julio Muller, s/n Bairro Alameda / Varzea Grande - MT ASSUNTO: FORMA PATAMAR 02 FORMA PATAMAR 01 PECAS DETALHADAS	
FCK:	DIREITOS AUTORAIS RESERVADOS	DATA:	FOLHA No.
ESCALA:	VERIFICAR MEDIDAS NA OBRA	ARQUIVO:	07/08/2018
1:50			