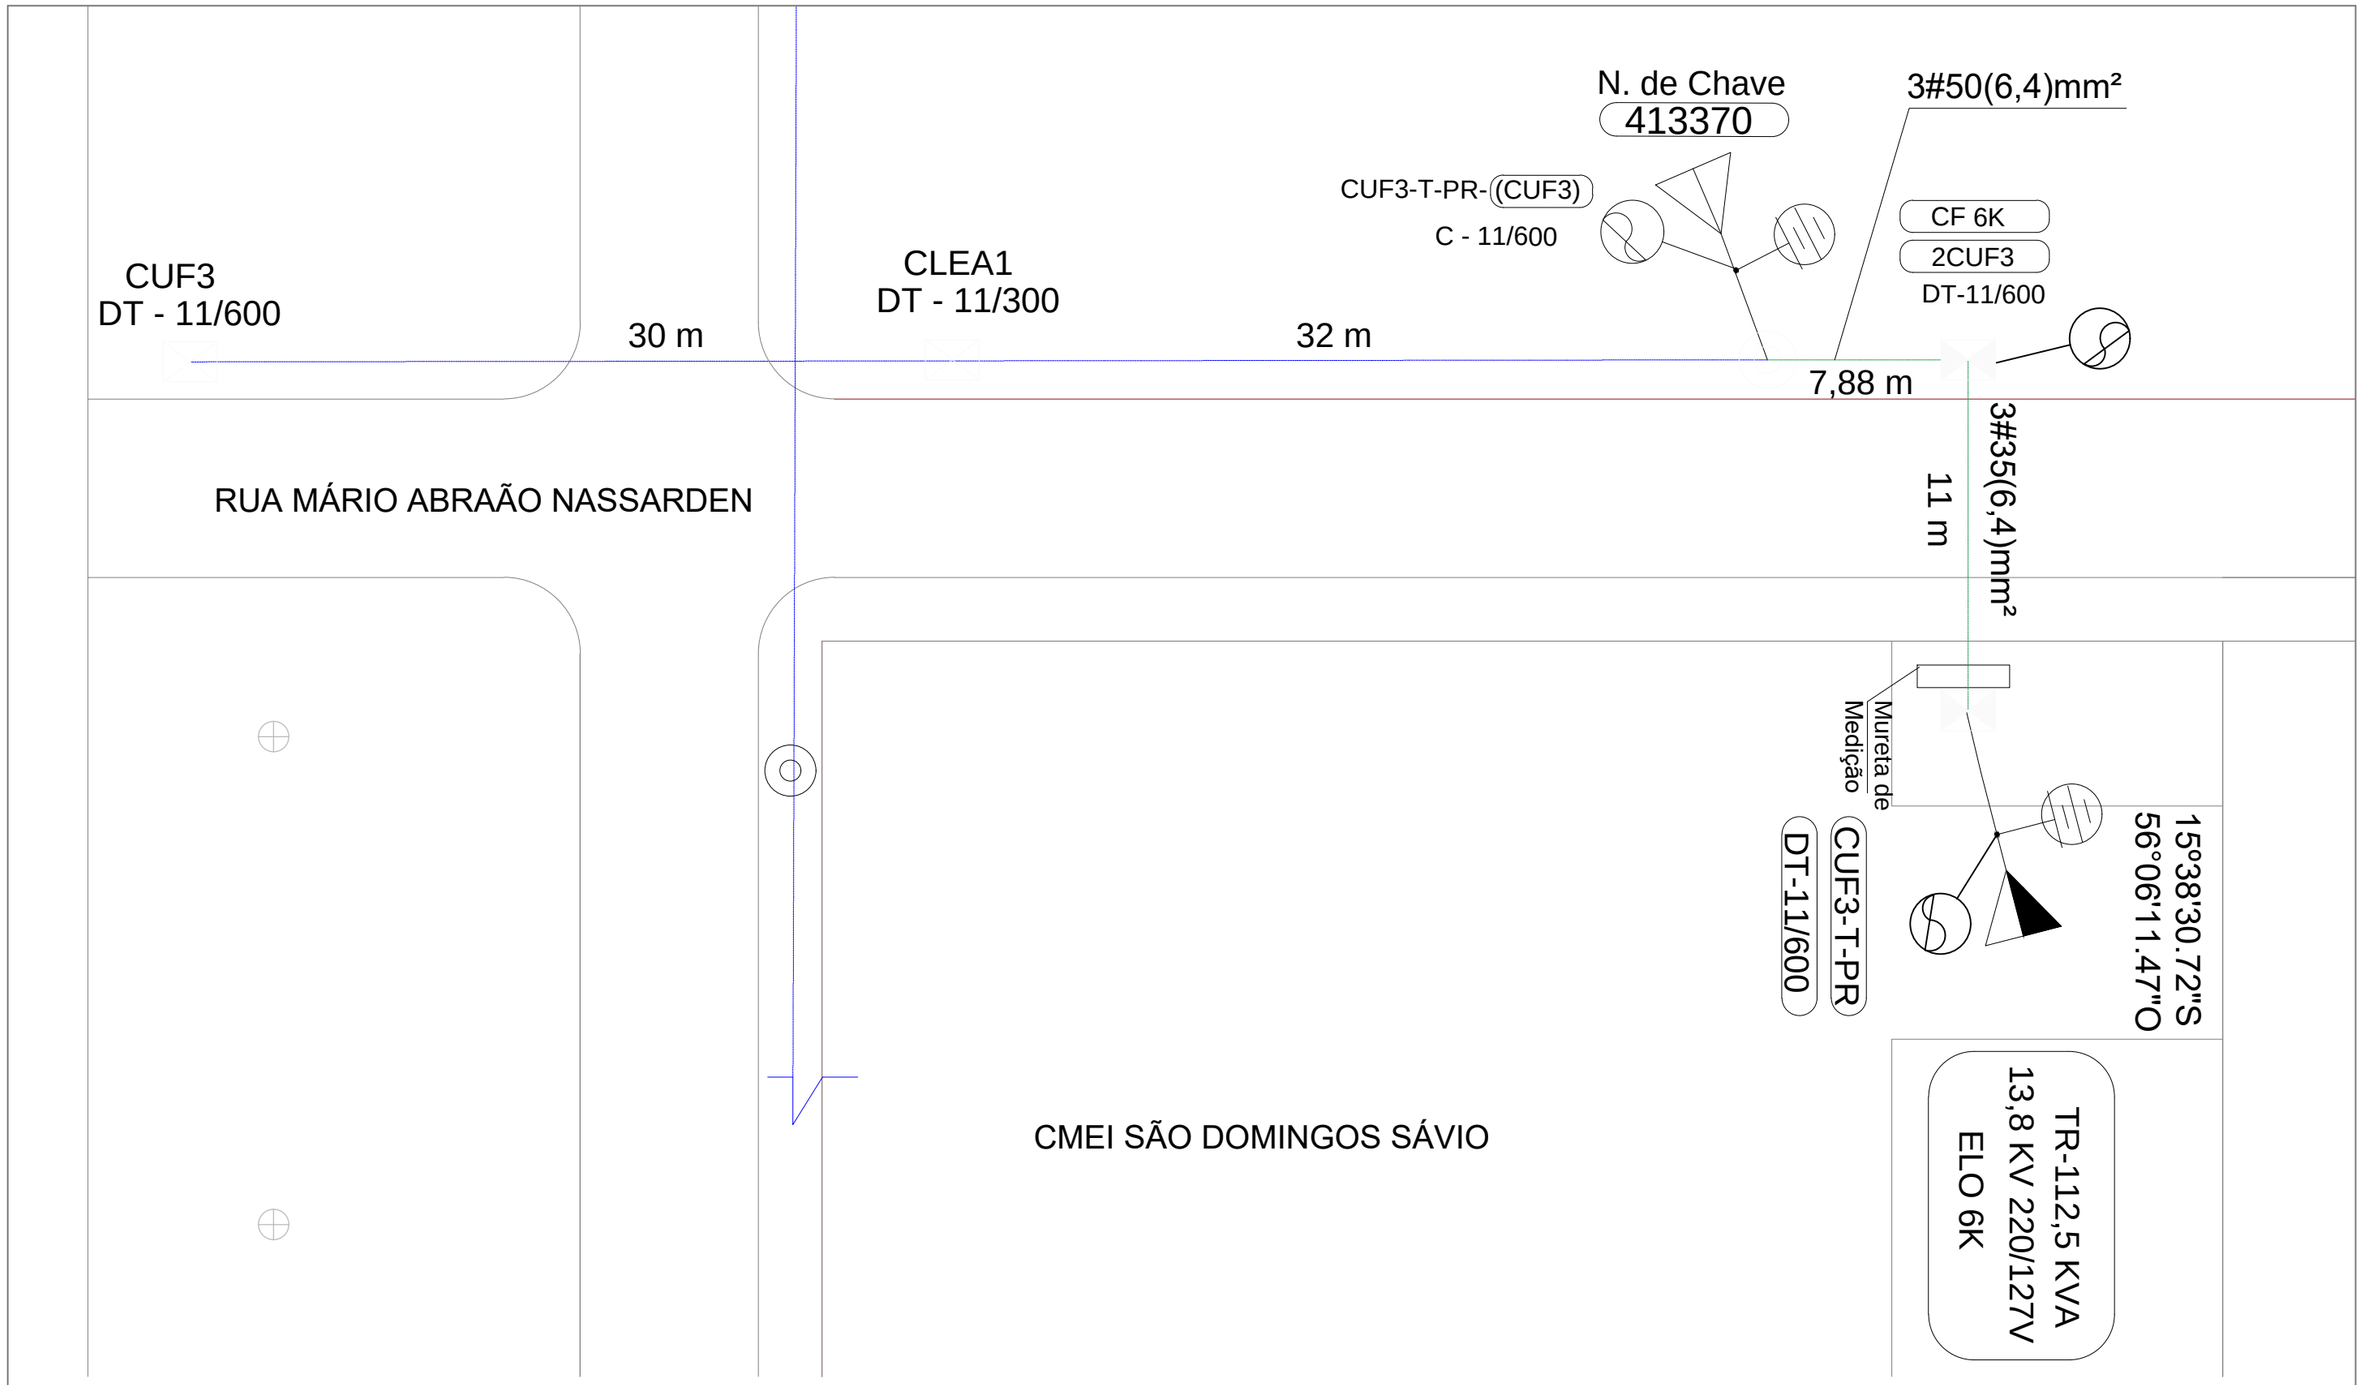

PREFEITURA MUNICIPAL DE VÁRZEA GRANDE
amar · cuidar · acreditar

PREFEITURA MUNICIPAL DE VÁRZEA GRANDE

Av. Castelo Branco, Espaço Municipal, 2500 - Centro Sul, Várzea Grande/MT
CEP 78125-700 - Fone/Fax: 65 3688 8000

PROJETO:	ASSUNTO:	DATA:	UNIDADE:	ESCALA:
REFORMA DA CMEI SÃO DOMINGOS SÁVIO	Posto de Transformação	26/05/2017	Metros	Indicada

LOCALIZAÇÃO:
RUA MARIO ABRAÃO NASSARDEN, LOT. SÃO DOMINGOS SÁVIO - CRISTO REI

FOLHA:
1/4

RESPONSAVEL TÉCNICO

AUTOR DO PROJETO

CAREOLANO BENEDITO M. MIRANDA
ENGENHEIRO ELETRICISTA/SEG. TRABALHO
CREA-MT 1200294189