



Plano Estrutural - L1
escala 1:50

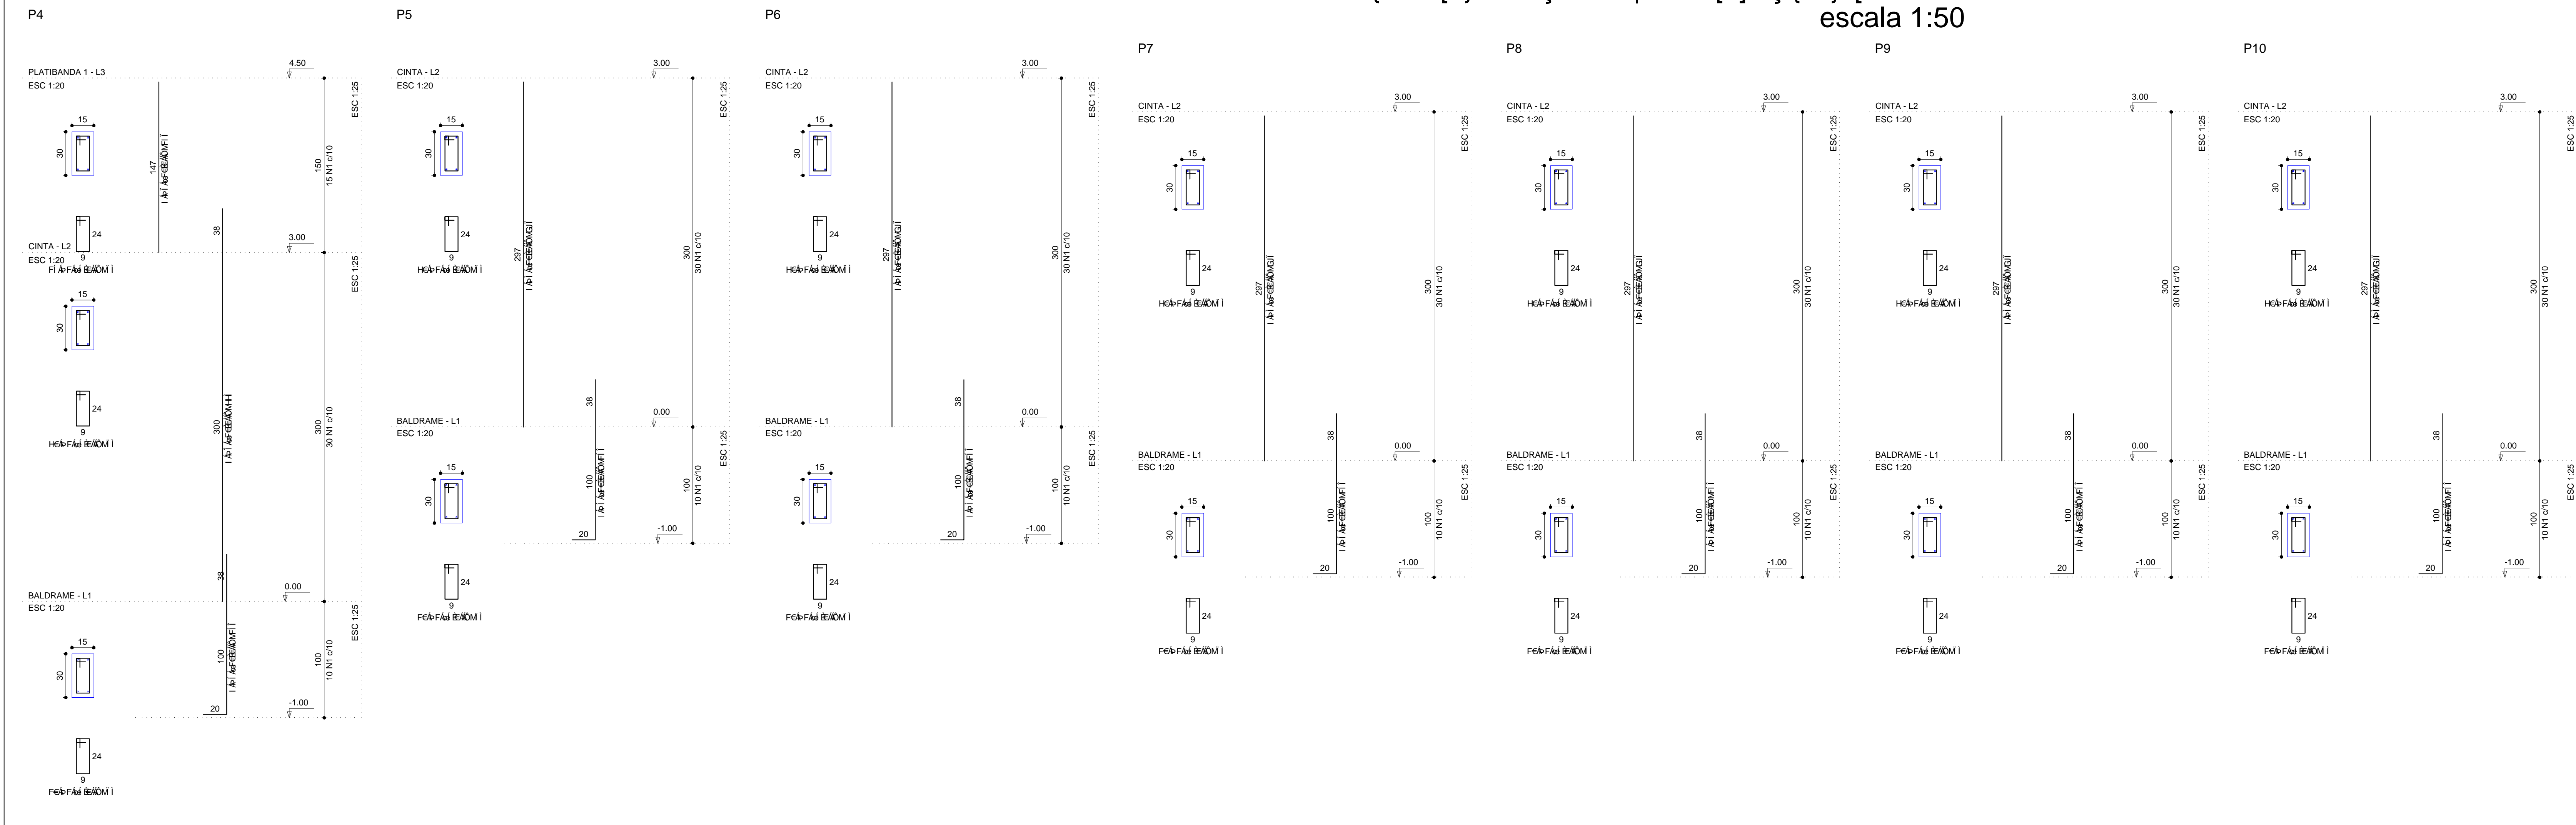

Carimbo do CREA:		Carimbo da Prefeitura:	
<div><div><div><div>ASSOCIAÇÃO MATO-GROSSENSE DOS MUNICÍPIOS</div><div>Coordenação Técnica e de Projetos</div><div><div>SITE: www.amm.org.br</div><div>E-MAIL: centraldeprojetos@amm.org.br</div><div>Adm. Valdecir Luiz Colle</div></div></div></div></div>			
Tipo de Obra:		Modalidade:	
Obra:		UBS - TIPO III	
Proprietário:		Prefeitura Municipal de Varzea Grande - MT - MT	
Endereço:			
Autor do Projeto:			
Responsável Técnico p/ obra:		GUSP0566	
Projeto Estrutural		10/20	
Assunto:		Quadro de Áreas	
LAJES E PILARES			
Data:	ART:	Escala:	
Abril de 2014		Indicada	
Arquivo:	Desenho:		
	Gustavo Medeiros Silva		