


Planta Estrutural - L1  
escala 1:50

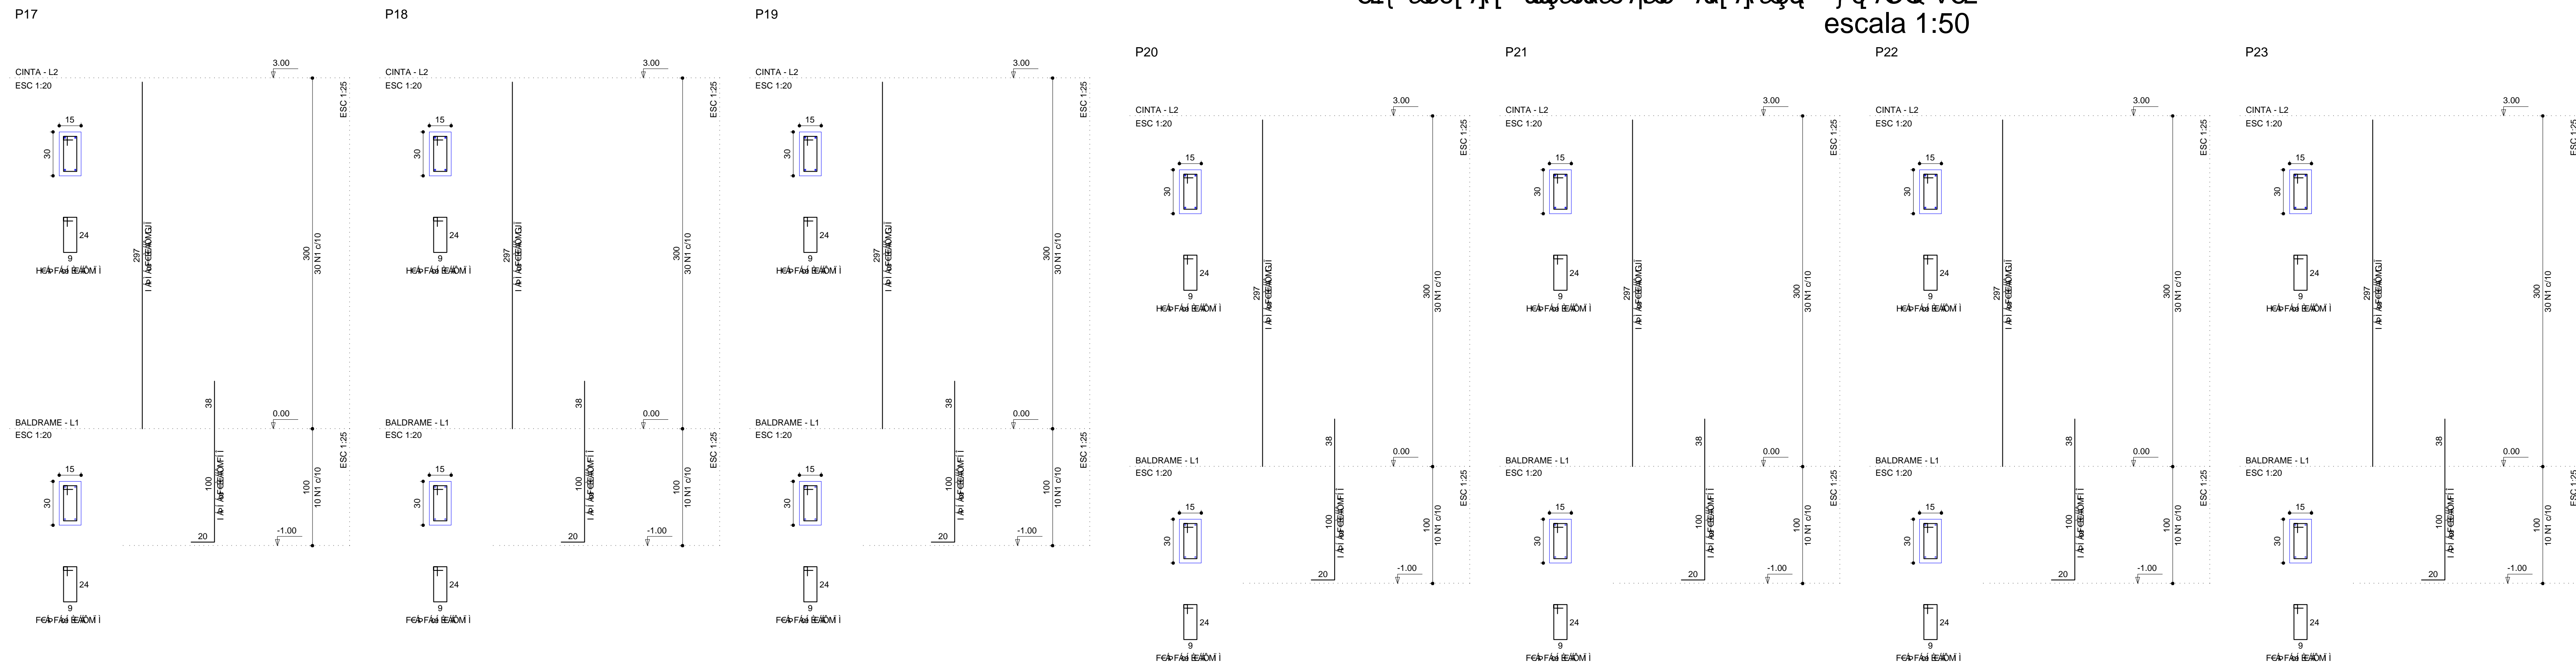

Carimbo do CREA:	Carimbo da Prefeitura:
------------------	------------------------



**ASSOCIAÇÃO MATO-GROSSENSE DOS MUNICÍPIOS**  
Coordenação Técnica e de Projetos  
SITE: [www.amm.org.br](http://www.amm.org.br)  
E-MAIL: [centraldeprojetos@amm.org.br](mailto:centraldeprojetos@amm.org.br)  
**Adm. Valdecir Luiz Colle**

<b>Tipo de Obra:</b>	Institucional	<b>Modalidade:</b>	7chgrt, -c
<b>Obra:</b>	UBS - TIPO III		
<b>Proprietário:</b>	Prefeitura Municipal de Varzea Grande - MT- MT		
<b>Endereço:</b>			
<b>Autor do Projeto:</b>			
<b>Responsável Técnico p/ obra:</b>			

<b>Projeto Estrutural</b>		<b>Quadro de Áreas</b>
<b>Assunto:</b> LAJES E PILARES		
<b>Data:</b> Abril de 2014	<b>ART:</b>	<b>Escala:</b> Indicada
<b>Arquivo:</b>	<b>Desenho:</b> Gerson Modesto Silva	