
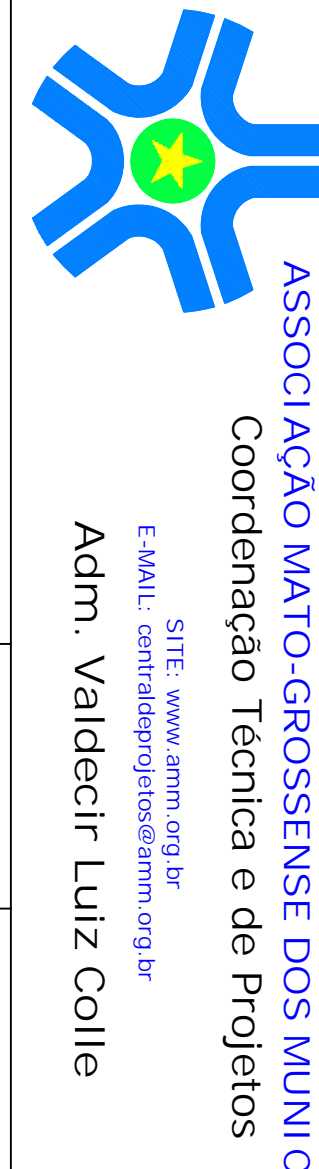
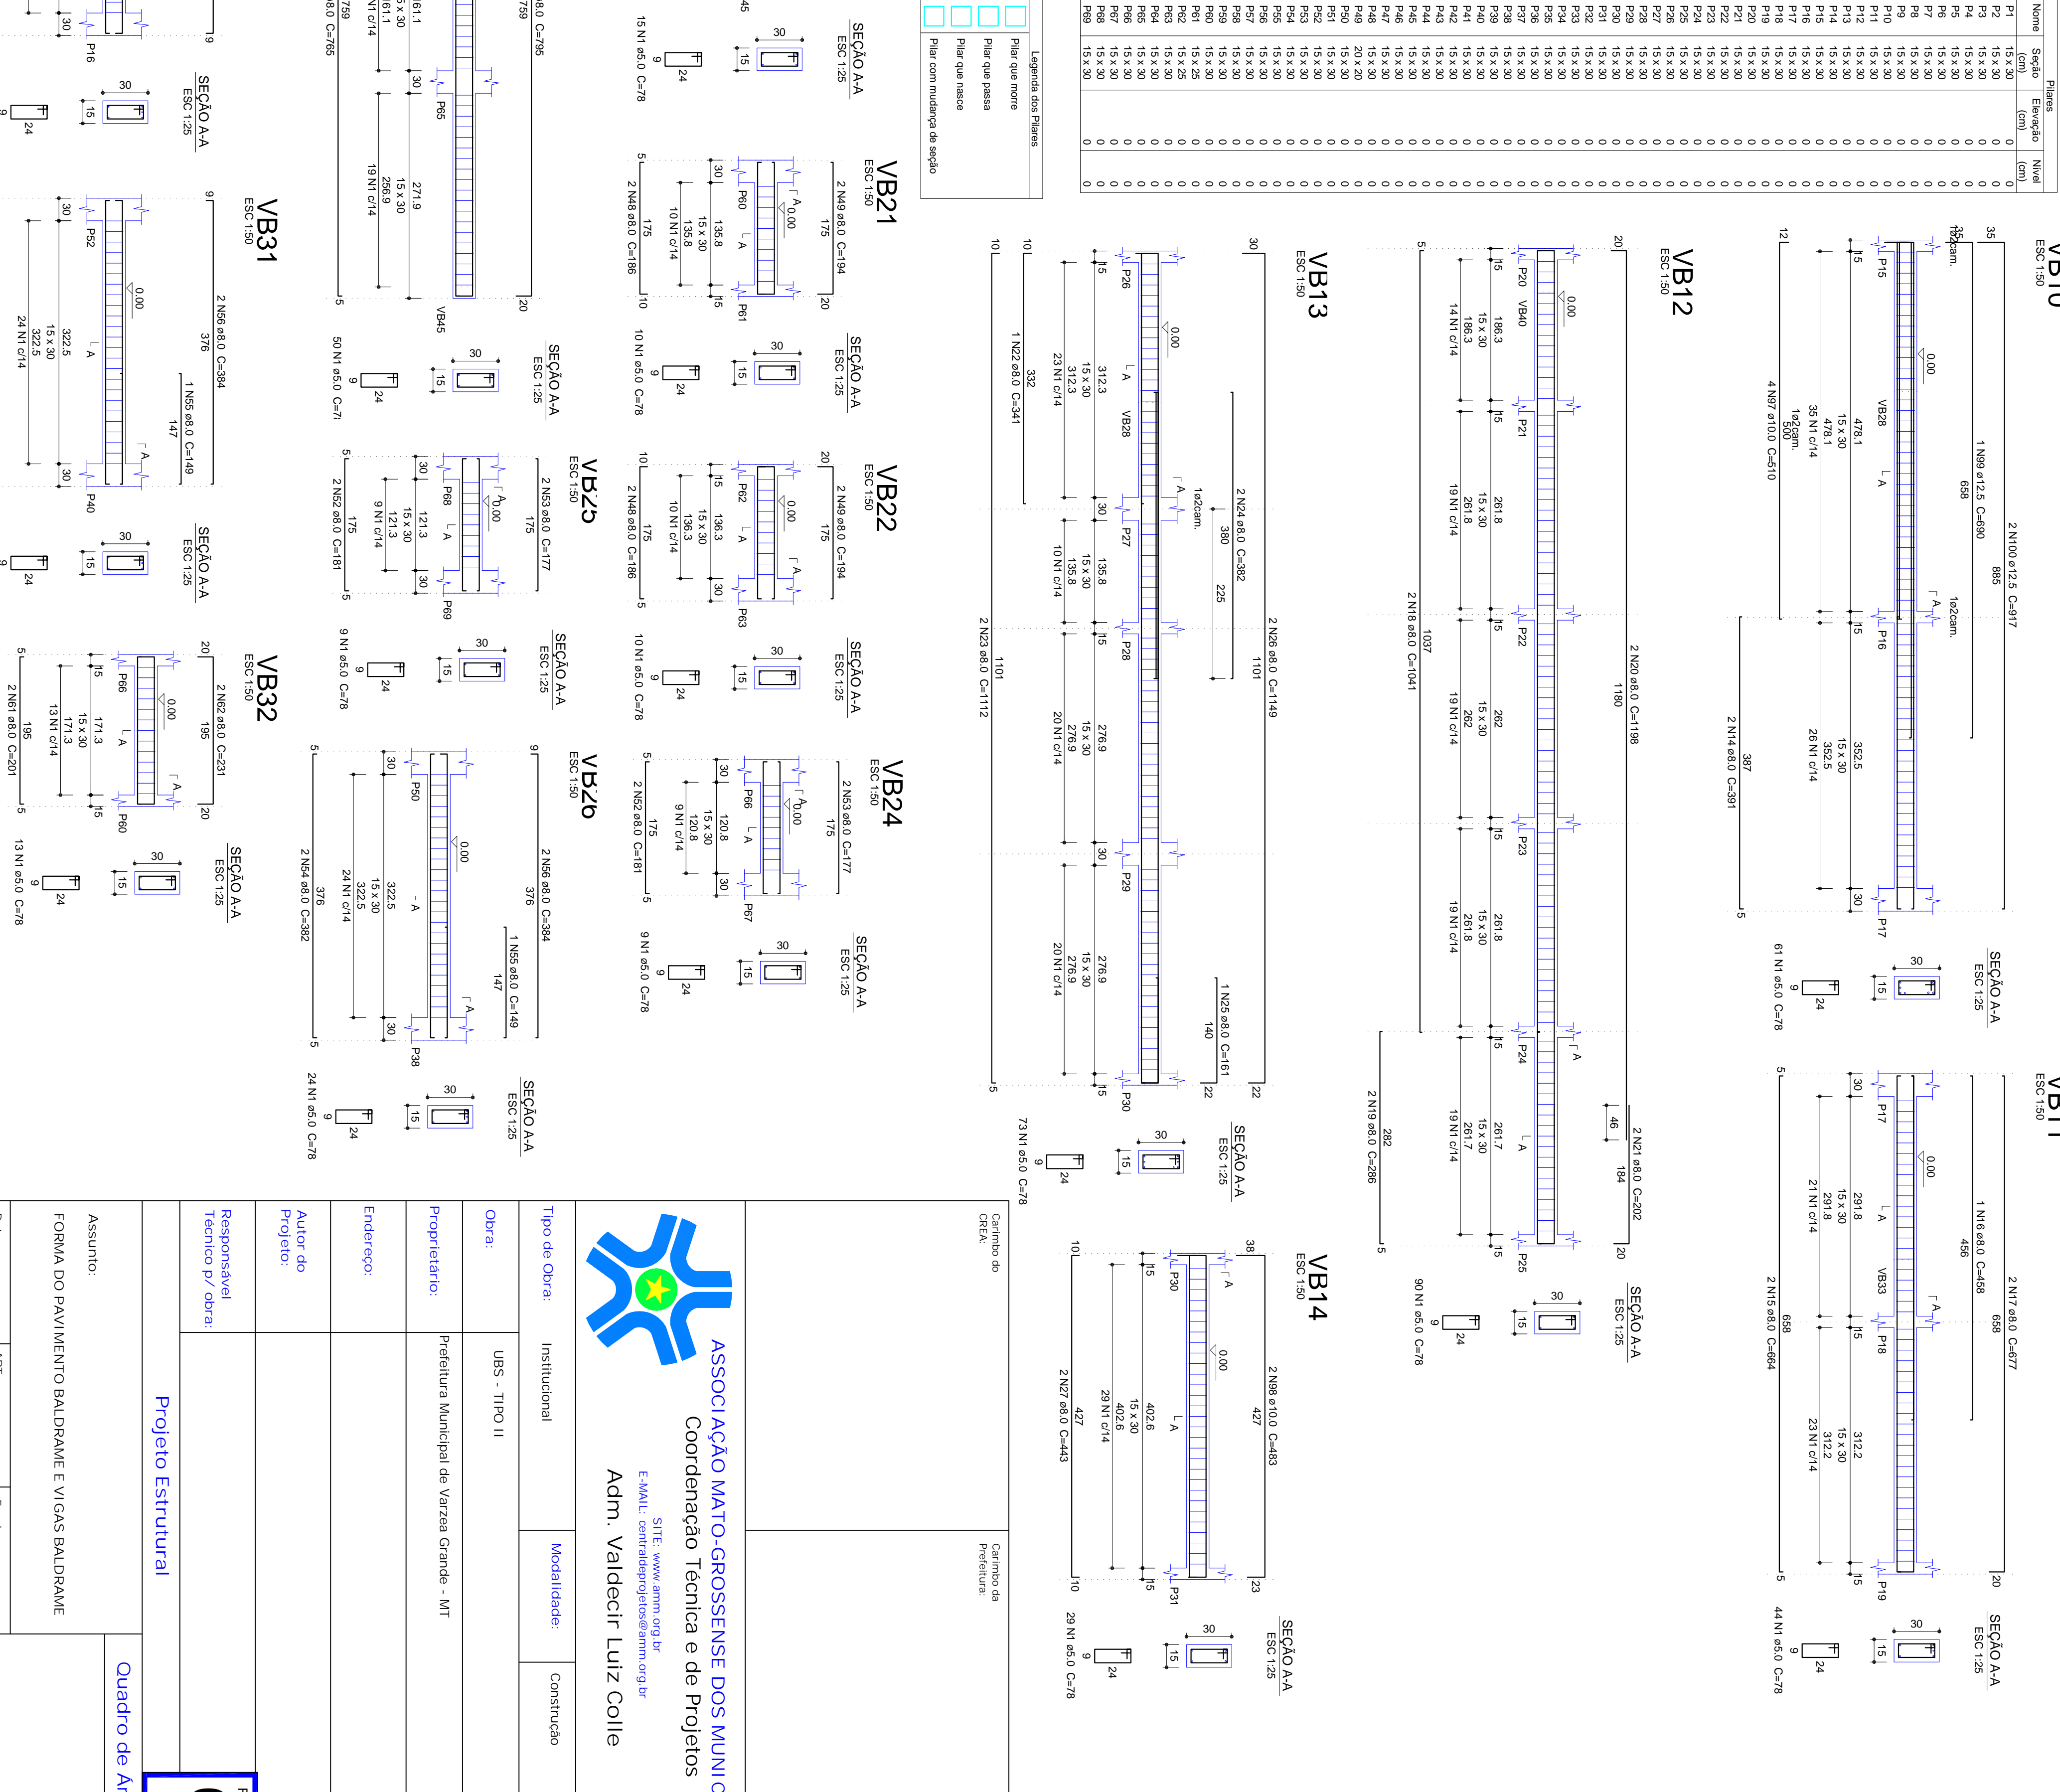
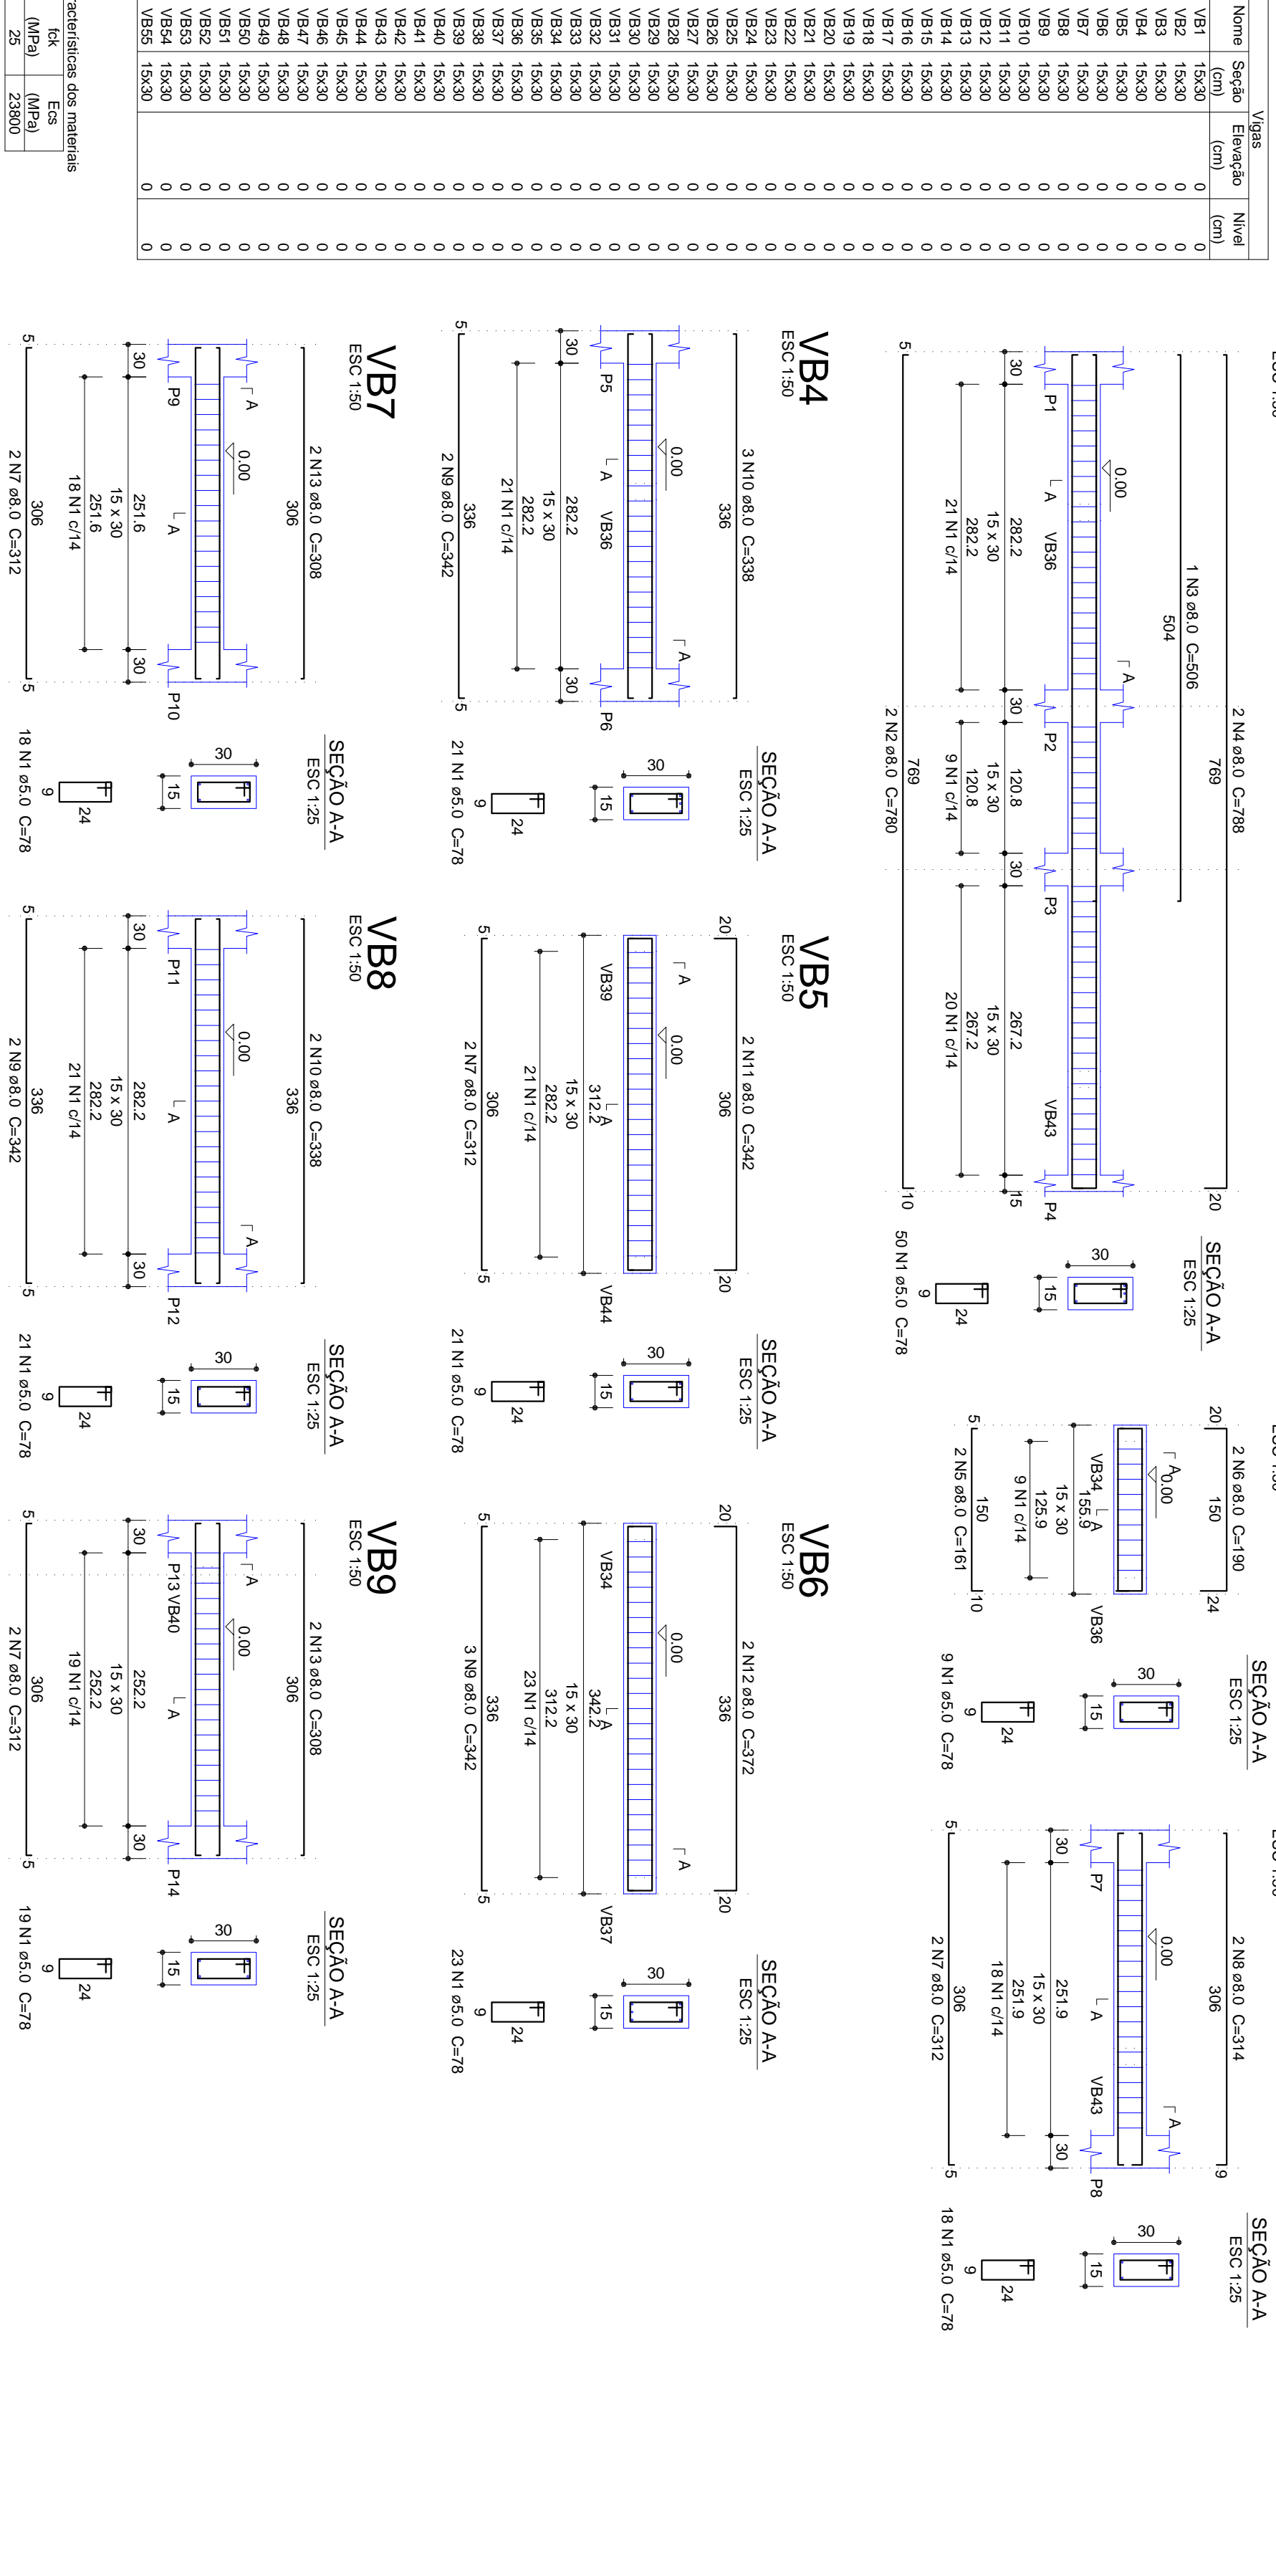


Forma do pavimento BALDRAME
escala 1:50

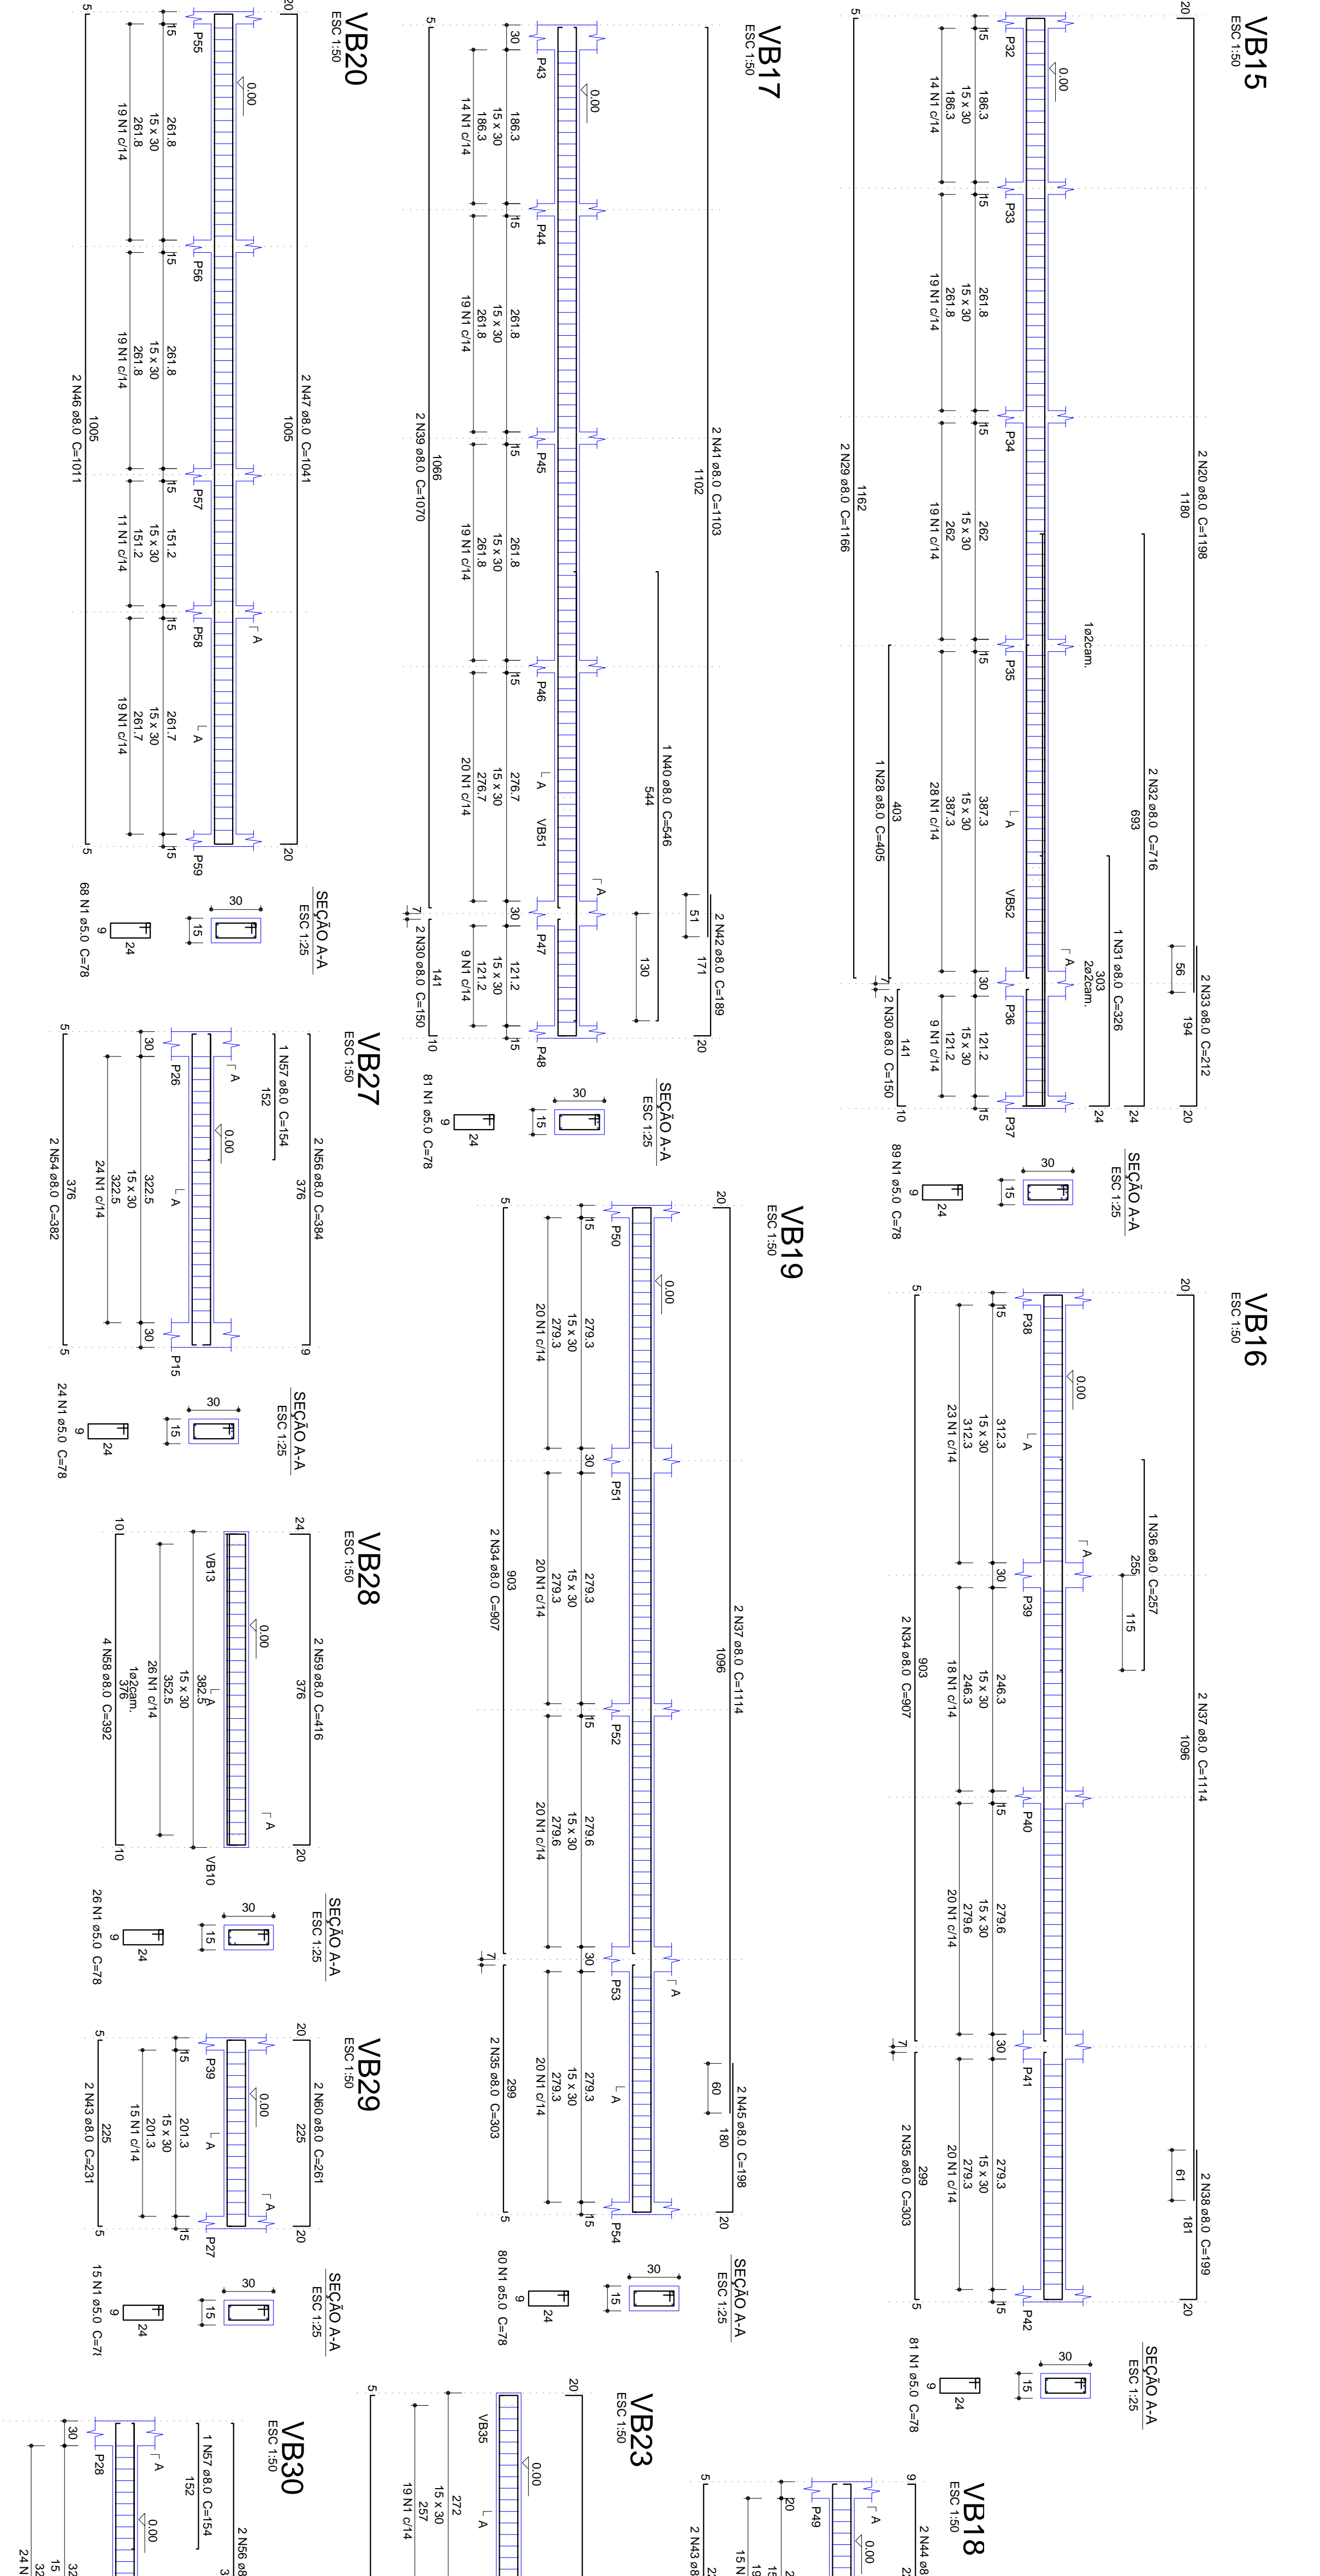

Coordenação Técnica e de Projetos
Adm. Valdeir Luiz Colle

Tipo de Obra		Institucional	Modalidade	Construção
Obras		UBS - TIPO II		
Proprietário		Prefeitura Municipal de Vitoria Grande - MT		
Endereço				
Autor do Projeto				
Responsável Técnico P. / RPS				
Assunto		Projeto Estrutural		
FORMA DO PAVIMENTO BALDRAME E VIGAS BALDRAME		Quadro de Ações		
Data Setembro de 2014		ART	Escala	
Arquivos			Arquivos	