



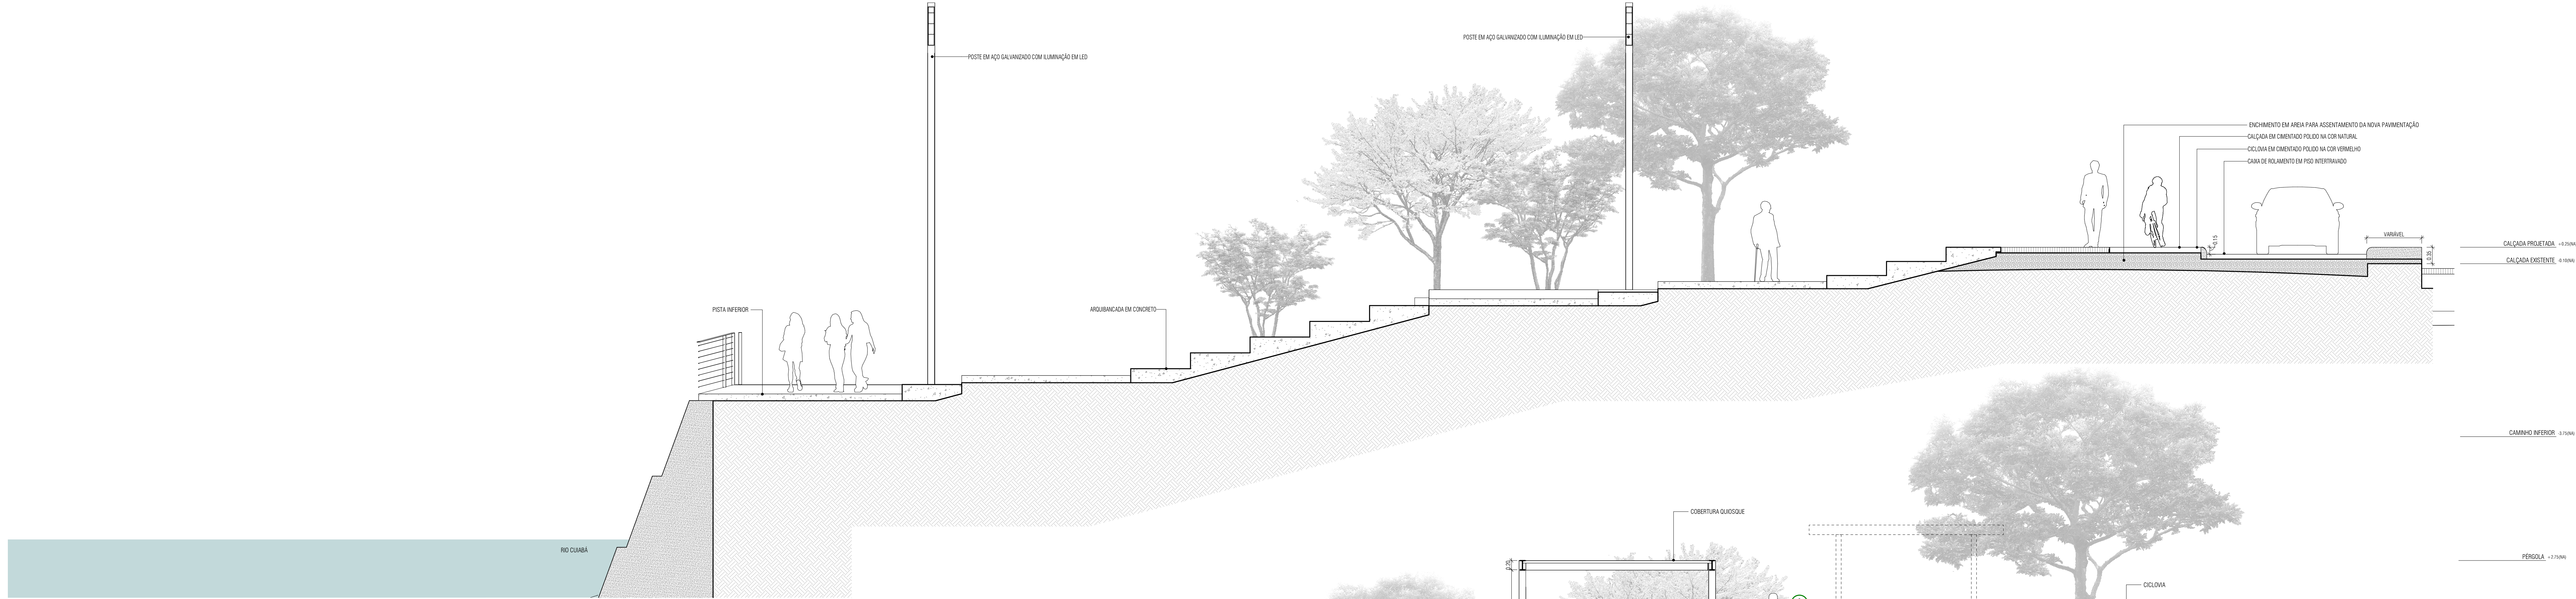


1 TRECHO 1 - CORTE ESCADA RAMPA

ESCALA: 1:50

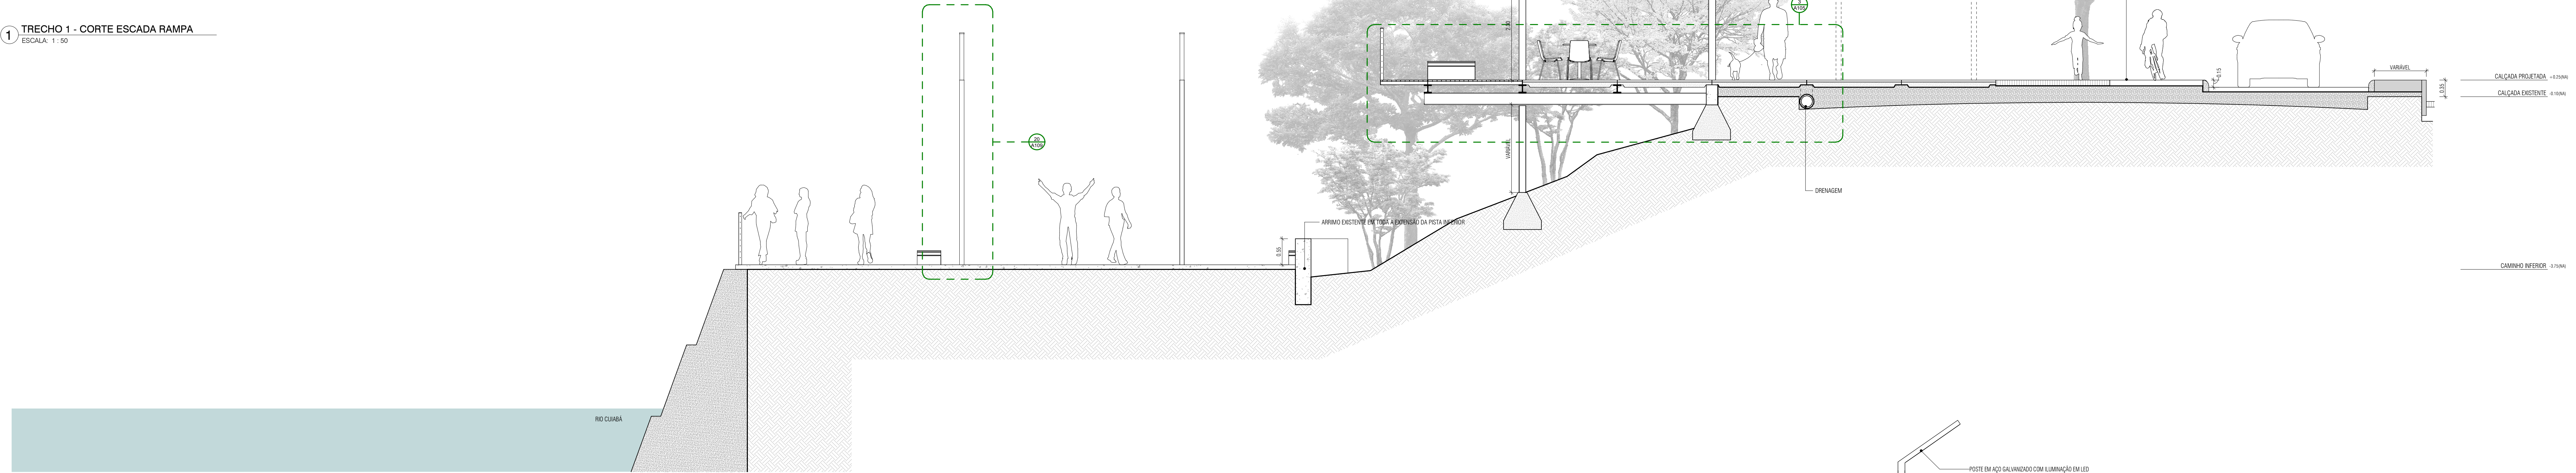


2 CORTE ESQUEMÁTICO

ESCALA: 1:50

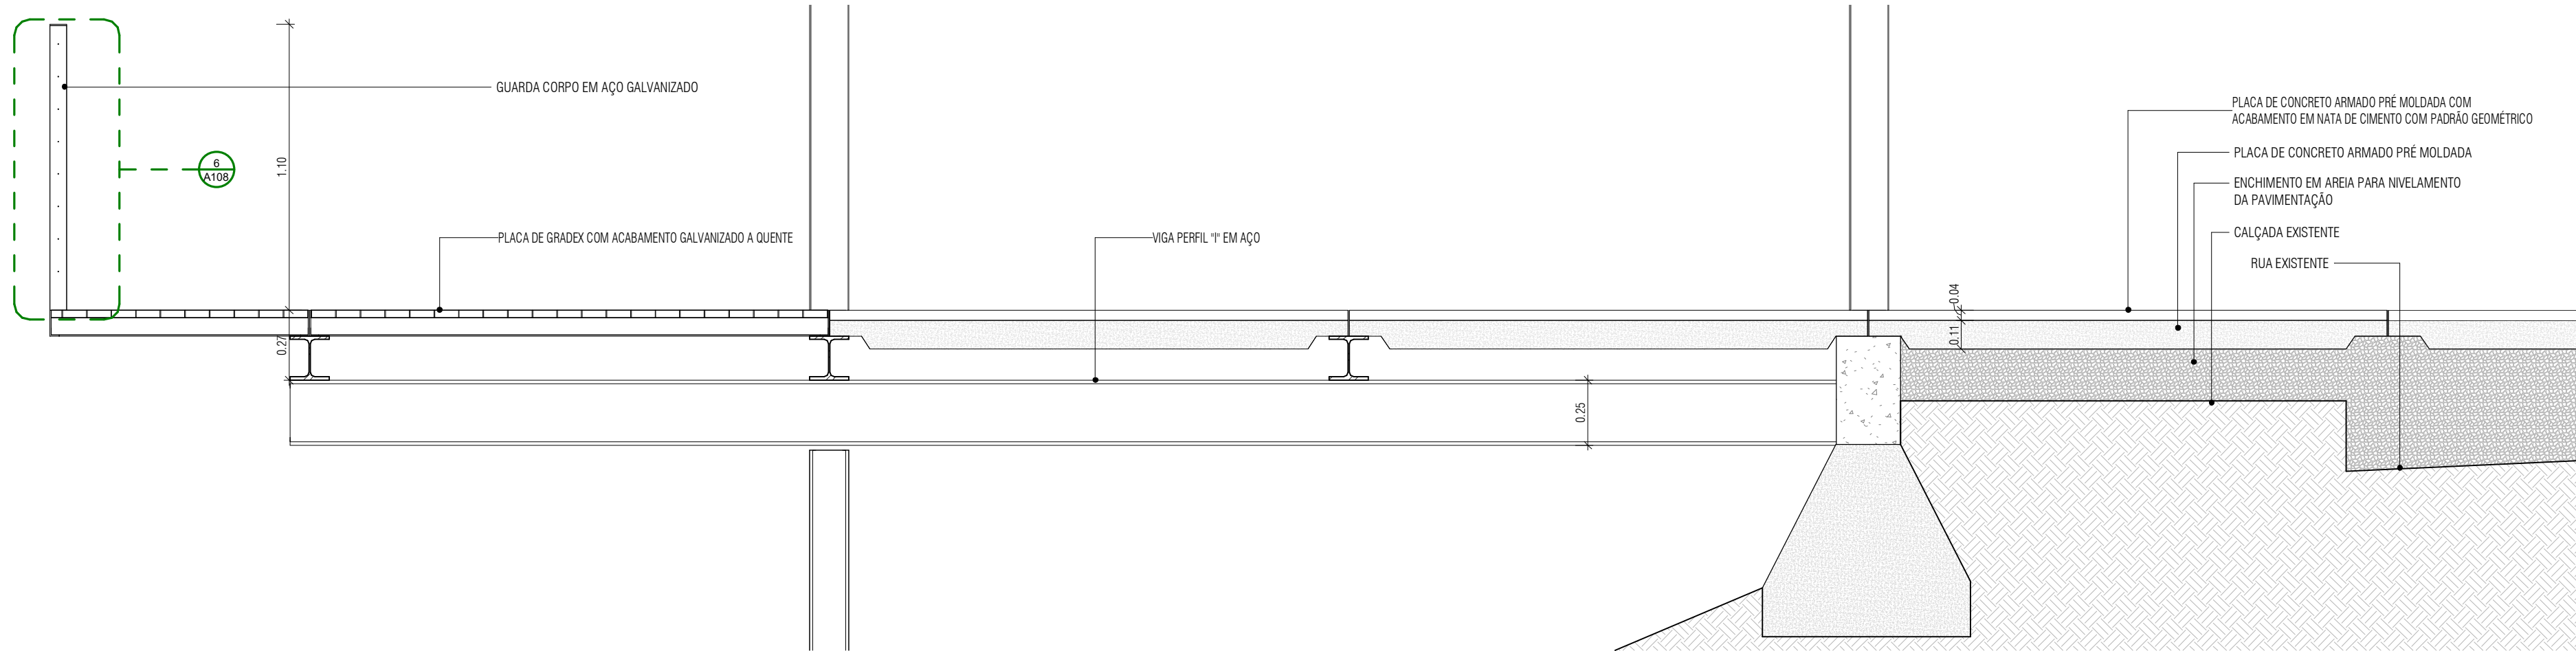

3 CORTE ESQUEMÁTICO - AMPLIAÇÃO

ESCALA: 1:20

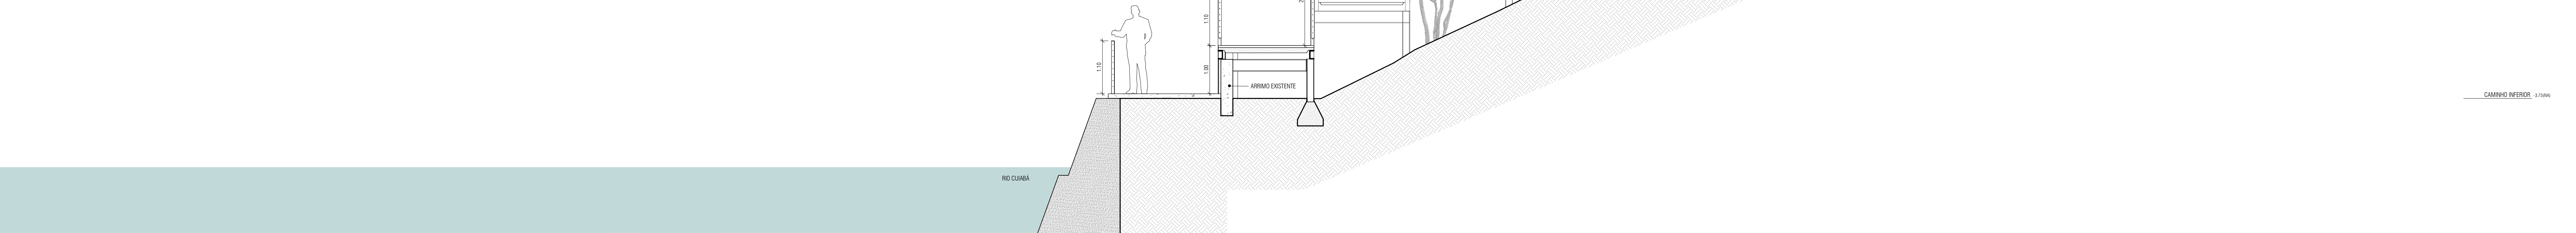


4 TRECHO 1 - CORTE RAMPA

ESCALA: 1:20

NOTA: PROJETO BASEADO EM MAPA CADASTRAL FORNECIDO PELA PREFEITURA DE VÁRzea GRANDE. QUANDO ALTERNAR O LUGAR QUE CONSTA NA MESMA SEMA NOTIVO DE AVALIAÇÃO PARA EMISSÃO DE LICENÇA DE CONCESSÃO DE USO DO TERRENO.

R00 18/03/2018 EMISSÃO INICIAL PROJETO BÁSICO BRUNO CAIO DIONISIO

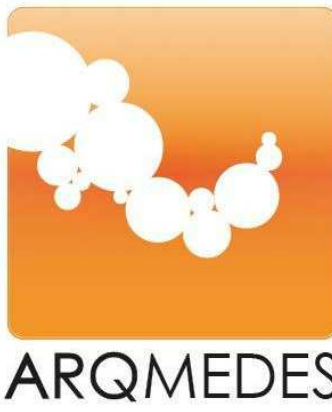

Projetistas:
DIONISIO CARLOS DE OLIVEIRA
BRUNO CAIO DE OLIVEIRA
NÚBIA FRANÇA DE OLIVEIRA NEMEZIO

Disciplina:
ARQUITETURA

Prancha:
A105
R00

Escola:
INDICADA

Data:
19/03/2018

Disciplina:
ARQUITETURA

Etapas:
PROJETO EXECUTIVO

Nome do arquivo digital:
BVG-PE-URB-DT-A105-CORT-R00.pdf

Título:
CORTES