


06 CORTE BB
ESCALA: 1/50

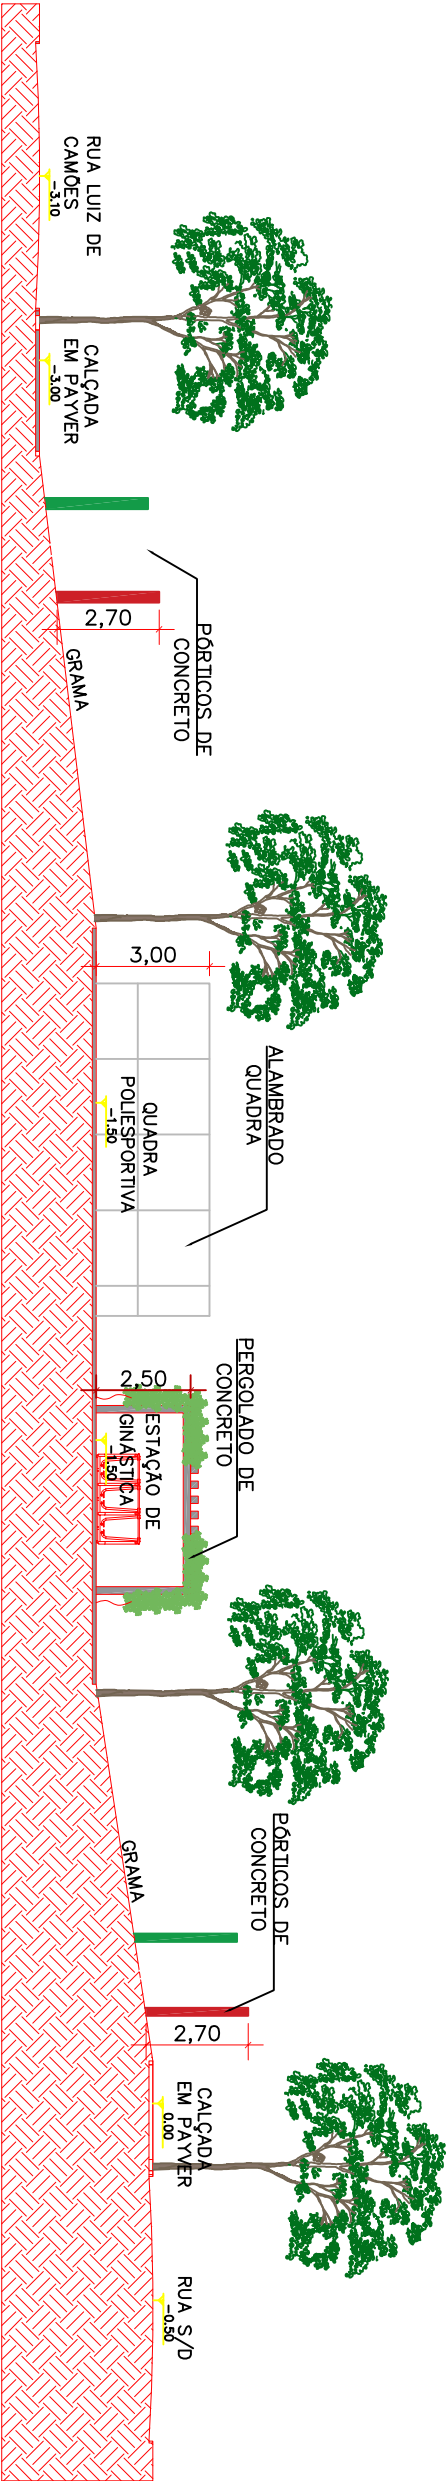

07 CORTE AA
ESCALA: 1/50



PREFEITURA MUNICIPAL DE VÁRZEA GRANDE

Av. Castelo Branco, Espaço Municipal, 2500 – Centro Sul, Várzea Grande/MT
CEP 78125–700 – Fone/Fax: 65 3688 8000

PROJETO:

PRAÇA DO LOTEAMENTO
NAIR SACRE

LOCALIZAÇÃO:

Rua Vinicius de Moraes, Rua Olavo Bilac
e Rua Luiz de Camões

ASSUNTO:

CORTE AA E CORTE BB

AUTORES DO PROJETO:

ANA PATRICIA PINHEIRO DE SOUZA MORAES
CAU: A 186.956–6

ENODES SOARES FERREIRA
CAU: A 56.503–2

DATA:

04/08/2021

ESCALA:

1/50

FOLHA N°

06/08