

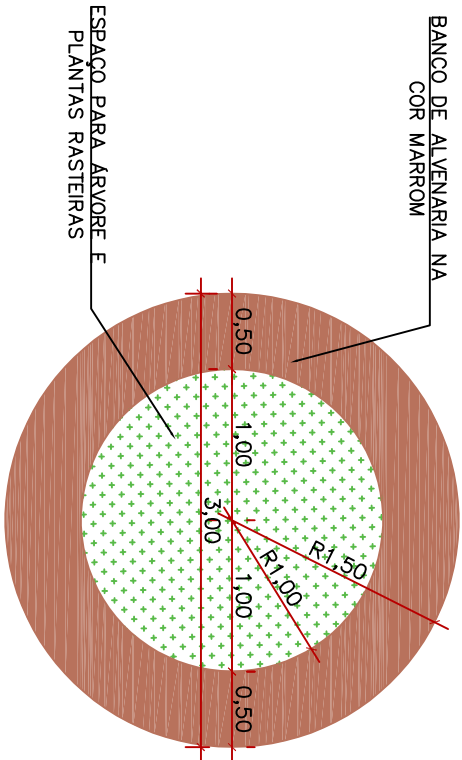


08 DETALHAMENTO PERGOLADO  
ESCALA: 1/50

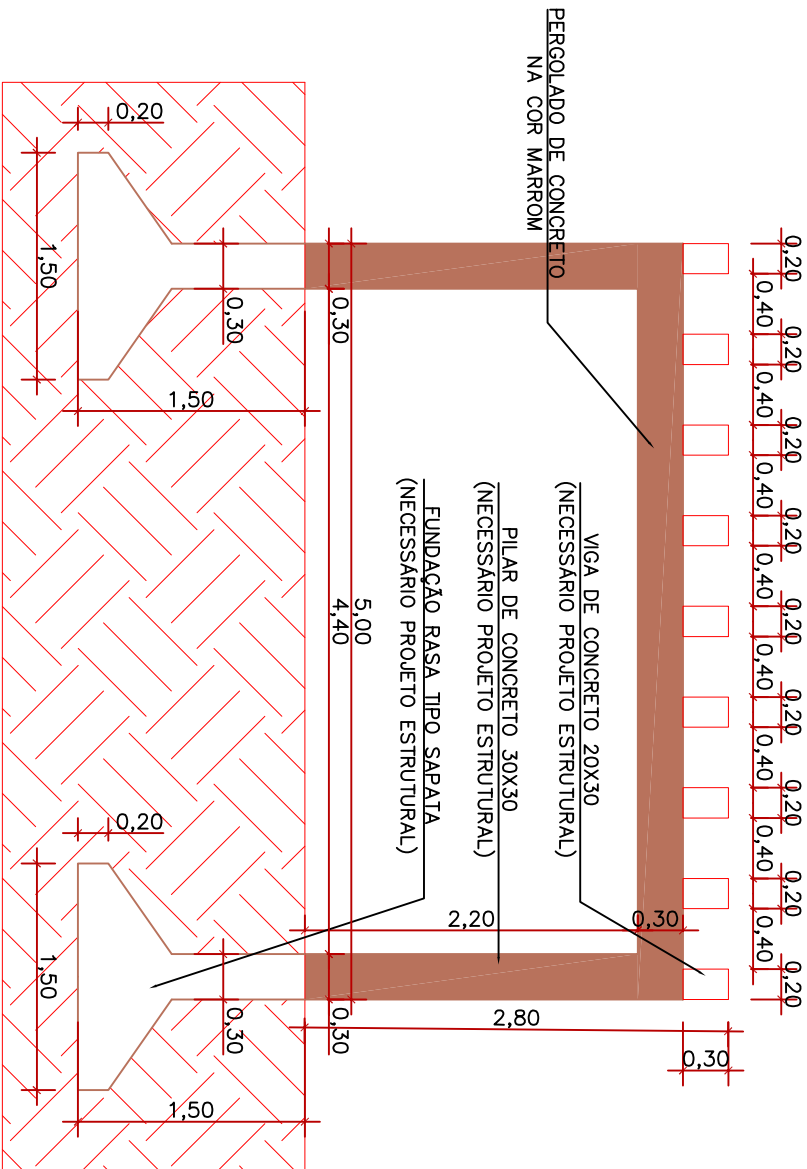

09 DETALHAMENTO BANCO ÁRVORE  
ESCALA: 1/50

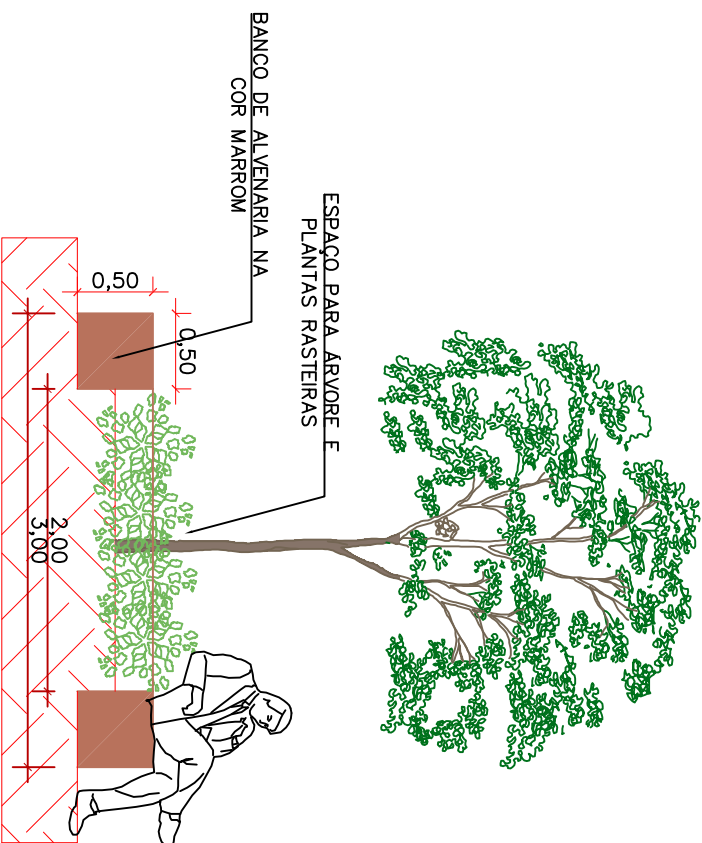

## PREFEITURA MUNICIPAL DE VÁRZEA GRANDE

Av. Castelo Branco, Espoço Municipal, 2500 – Centro Sul, Várzea Grande/MT  
CEP 78125–700 – Fone/Fax: 65 3688 8000

PRAÇA DO LOTEAMENTO  
NAIR SACRE

AUTORES DO PROJETO:

ANA PATRICIA PINHEIRO DE SOUZA MORAES  
CAU: A 186.956–6

ENODES SOARES FERREIRA  
CAU: A 56.503–2

DATA: 04/08/2021

ESCALA: 1/50

FOLHA N°

07/08



PREFEITURA MUNICIPAL DE  
**VÁRZEA GRANDE**  
*Mato gross do Sul, Mato gross Várzea Grande*