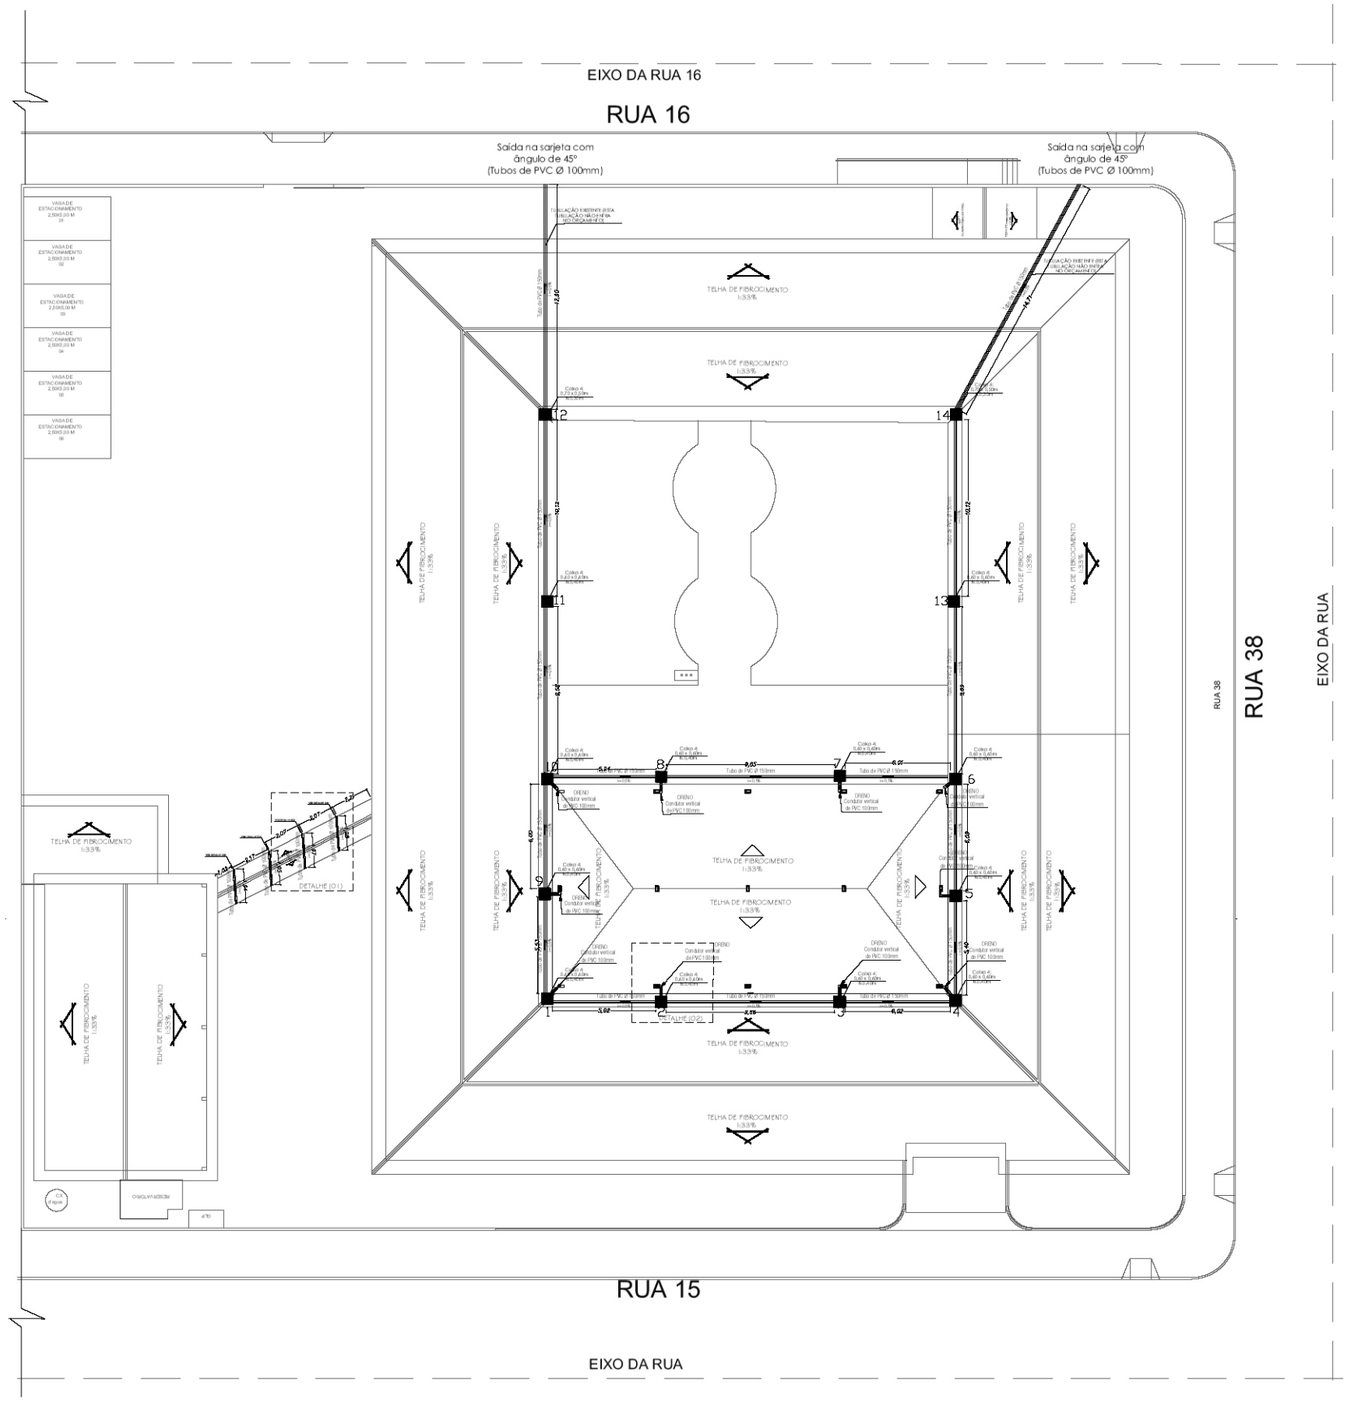

CAIXA DE ÁGUAS PLUVIAIS

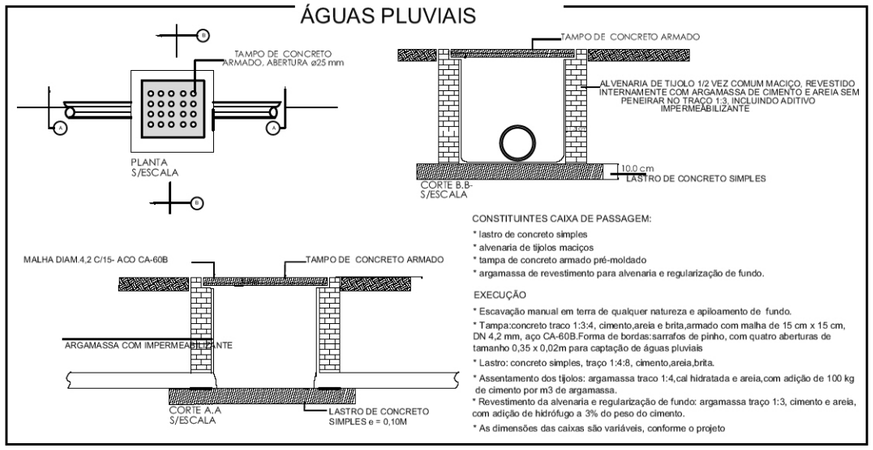

CONSTITUINTES CAIXA DE PASSAGEM:

* lastro de concreto simples
* alvenaria de tijolos maciços
* tampa de concreto armado pré-moldado
* argamassa de revestimento para alvenaria e regularização de fundo.

EXECUÇÃO

* Escavação manual em terra de qualquer natureza e apiloamento de fundo.
* Tampa:concreto traco 1:3:4, cimento,areia e brita,armado com malha de 15 cm x 15 cm, DN 4,2 mm, aço CA-60B.Forma de bordas:sarrafos de pinho, com quatro aberturas de tamanho 0,35 x 0,02m para captação de águas pluviais
* Lastro: concreto simples, traço 1:4:8, cimento,areia,brita.
* Assentamento dos tijolos: argamassa traco 1:4,cal hidratada e areia,com adição de 100 kg de cimento por m3 de argamassa.
* Revestimento da alvenaria e regularização de fundo: argamassa traço 1:3, cimento e areia, com adição de hidrófugo a 3% do peso do cimento.
* As dimensões das caixas são variáveis, conforme o projeto