



1  
SANTÁRIO PNE INFANTIL  
ESCALA 1/25

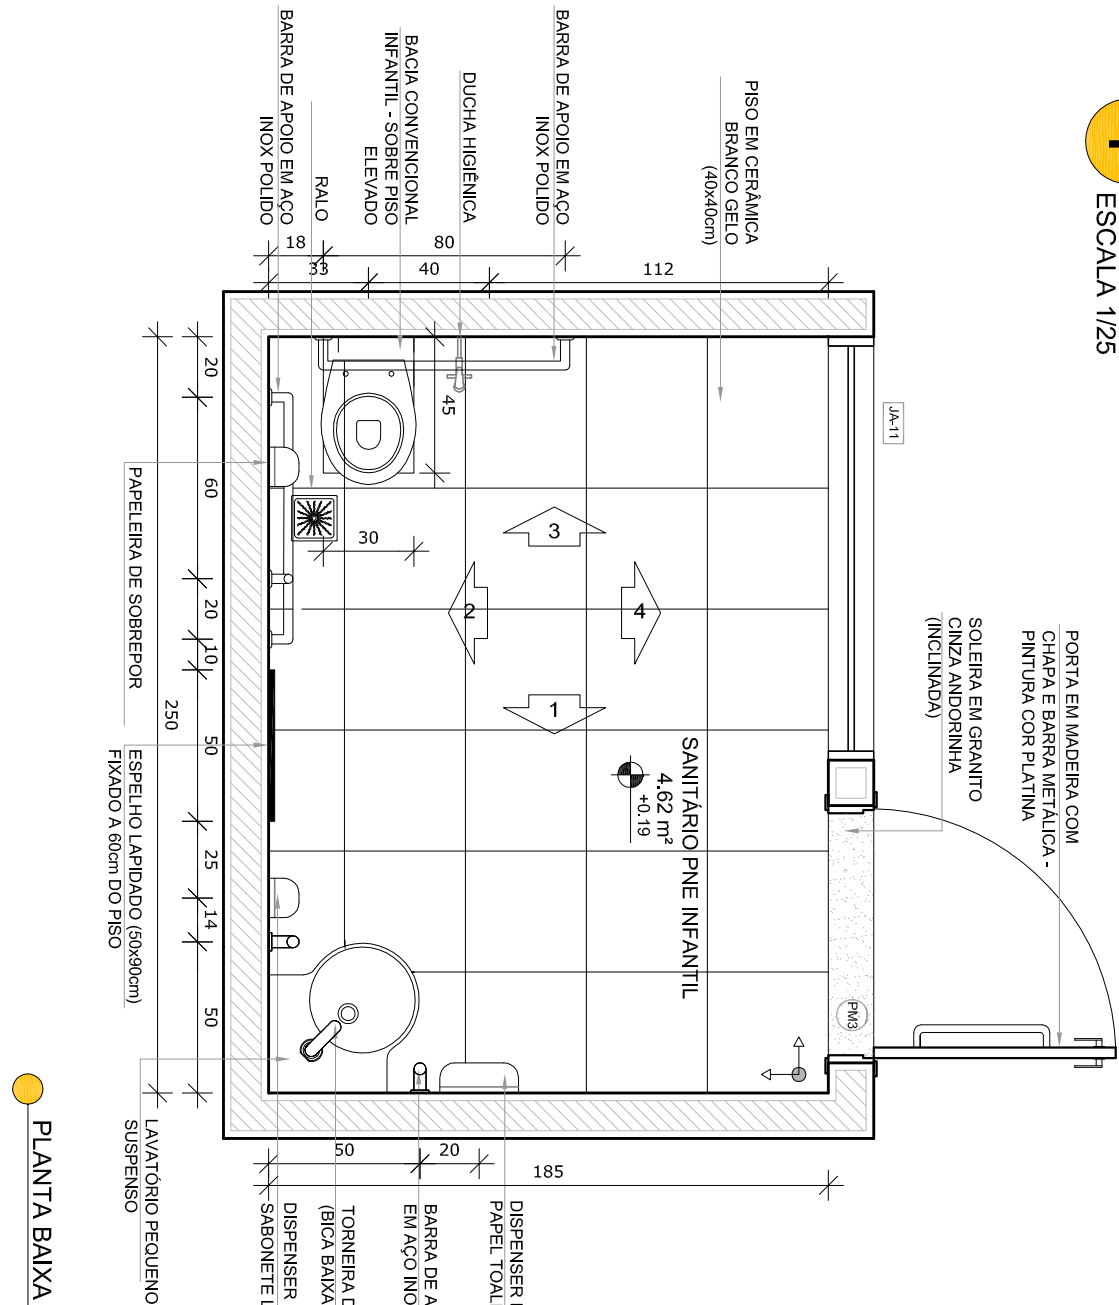


PLANTA BAIVA


2  
SANTÁRIOS PNE ADULTO FEM. E MASC.  
ESCALA 1/25

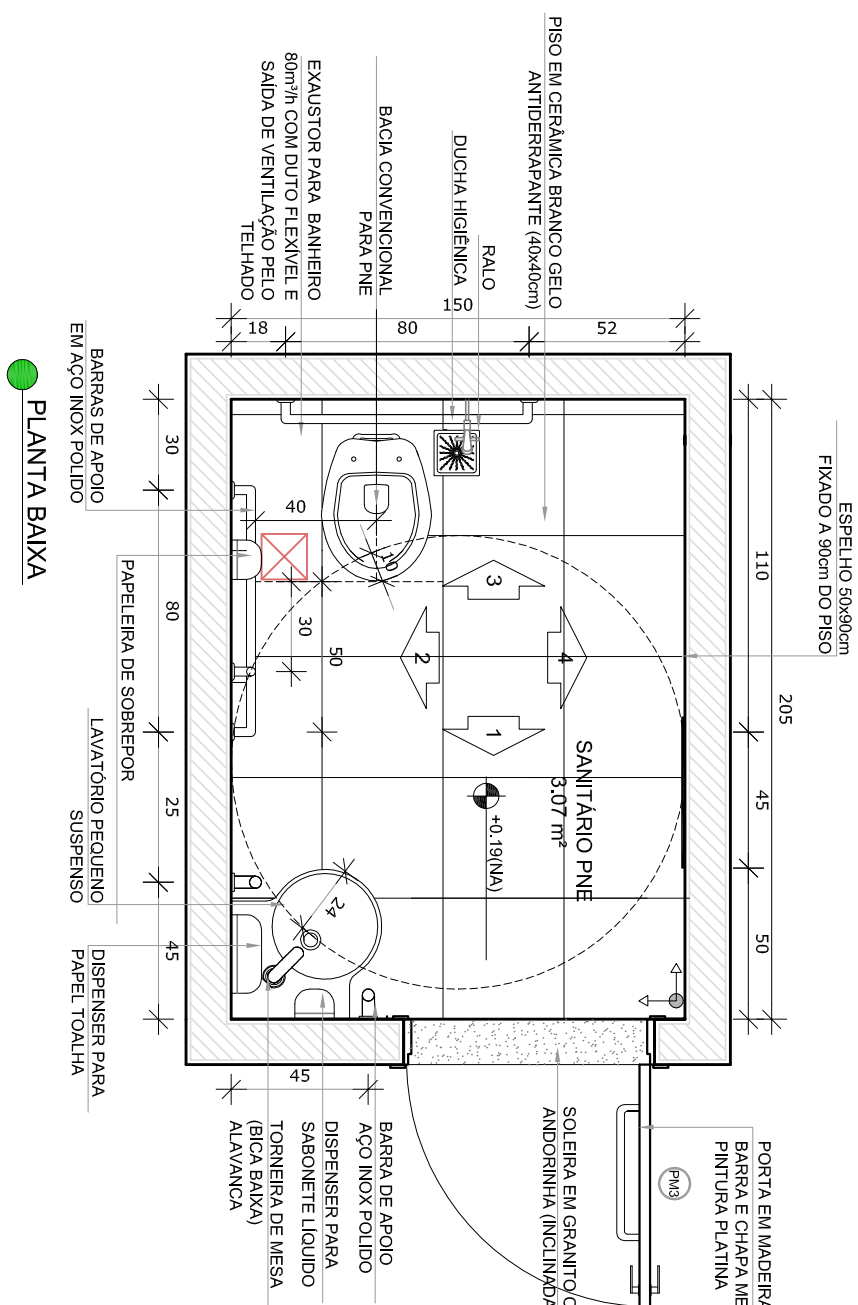


PLANTA BAIVA

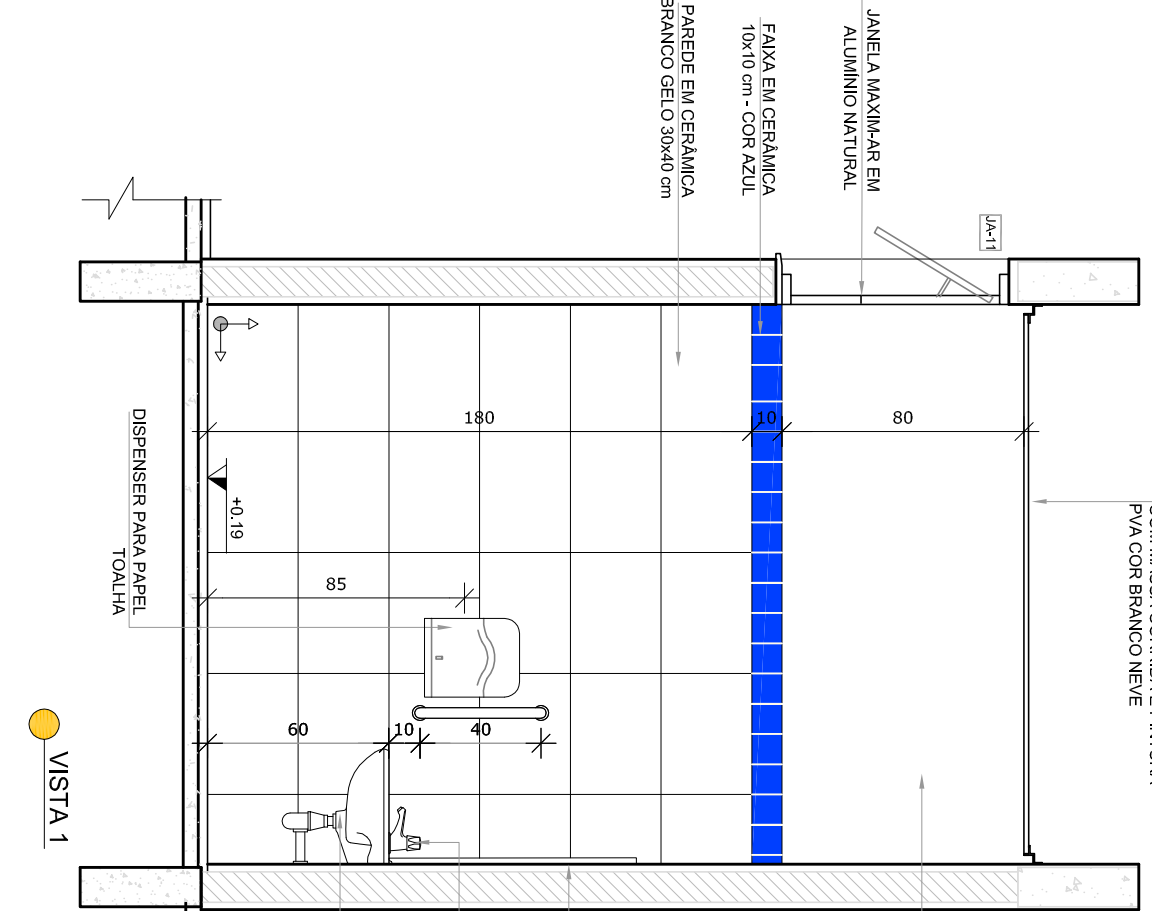


VISTA 1

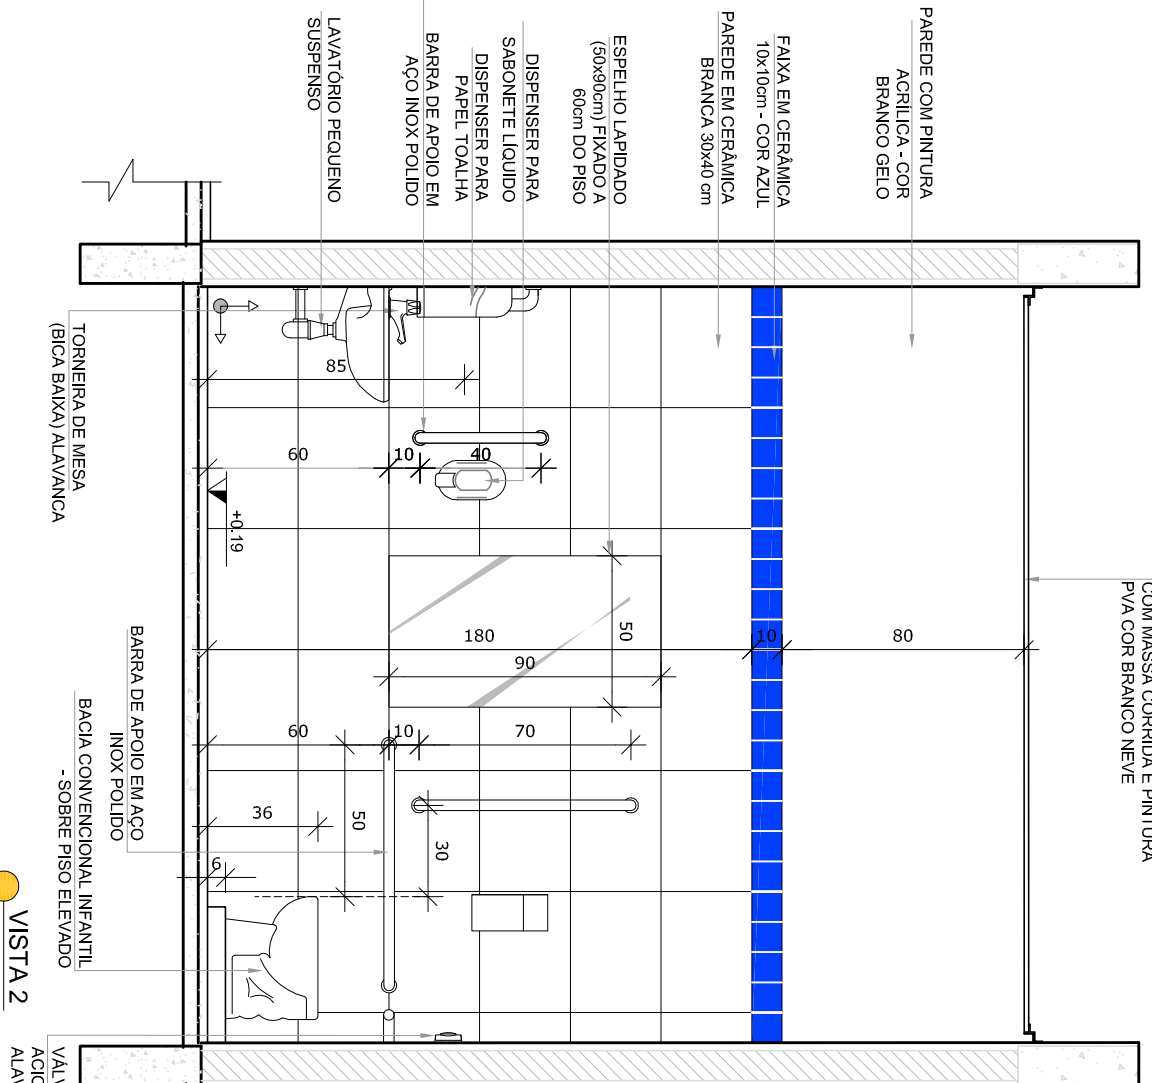


VISTA 2

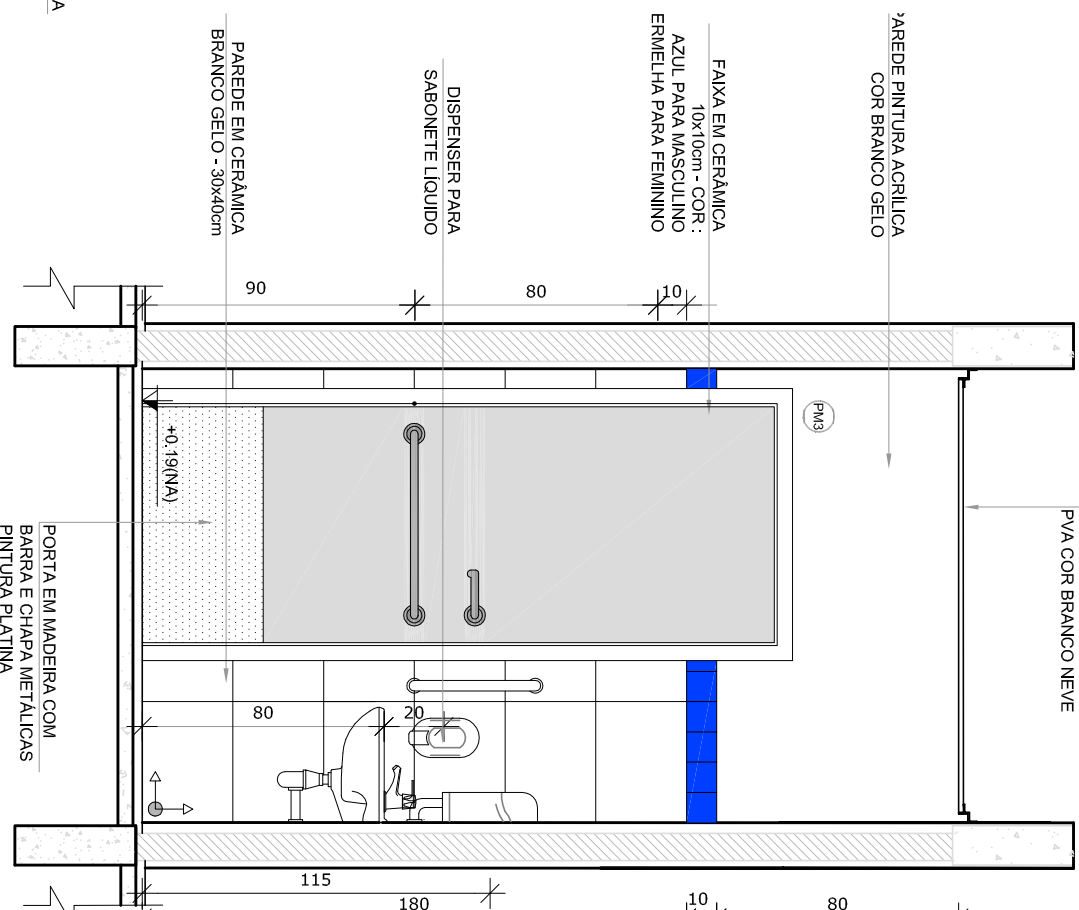


VISTA 3

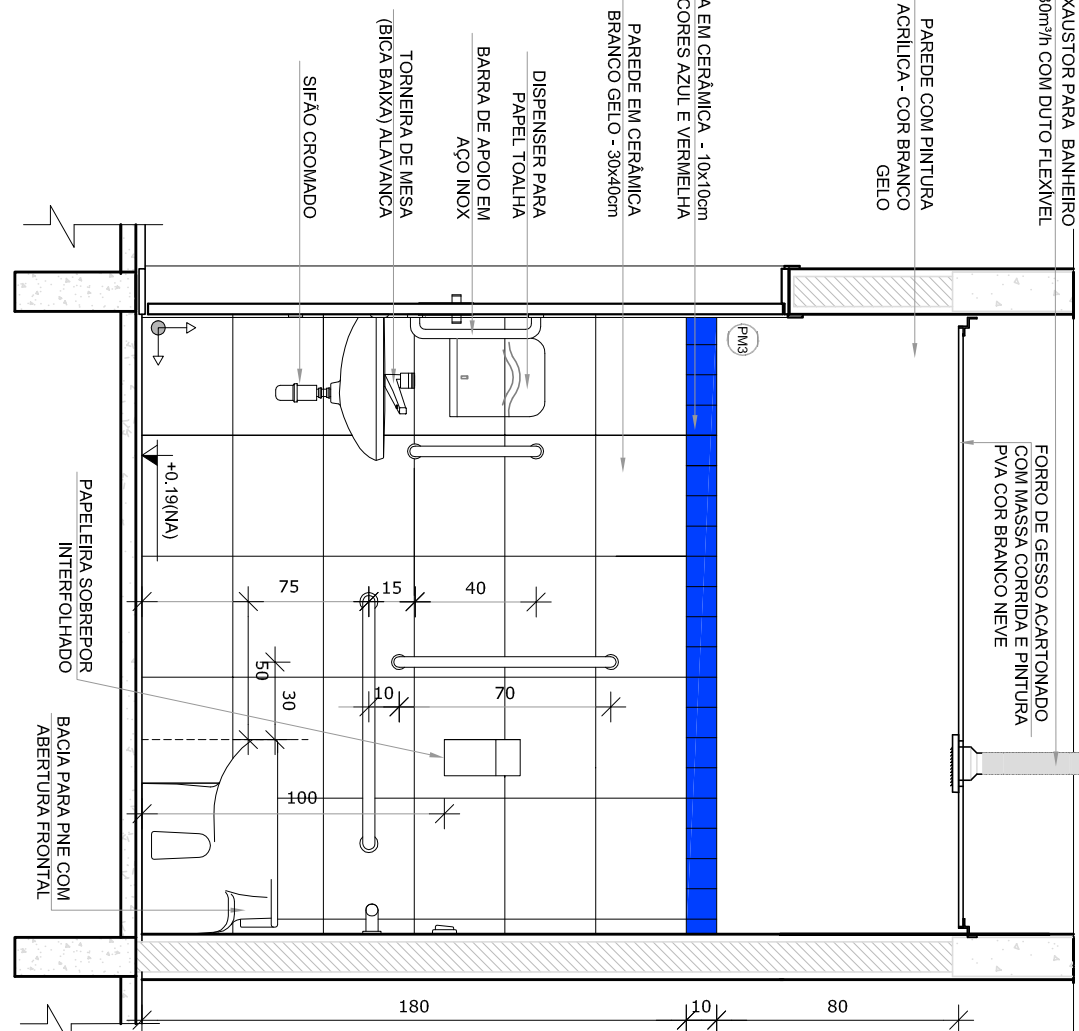


VISTA 4

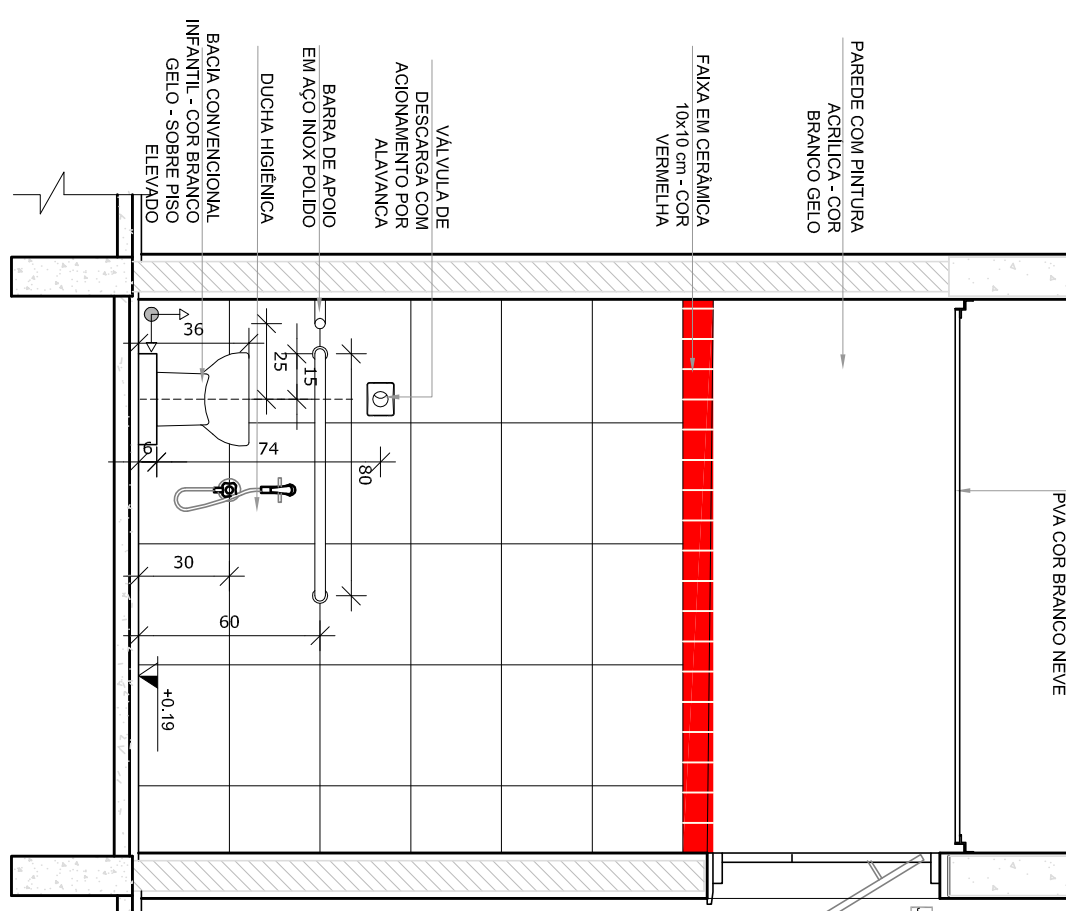


VISTA 5

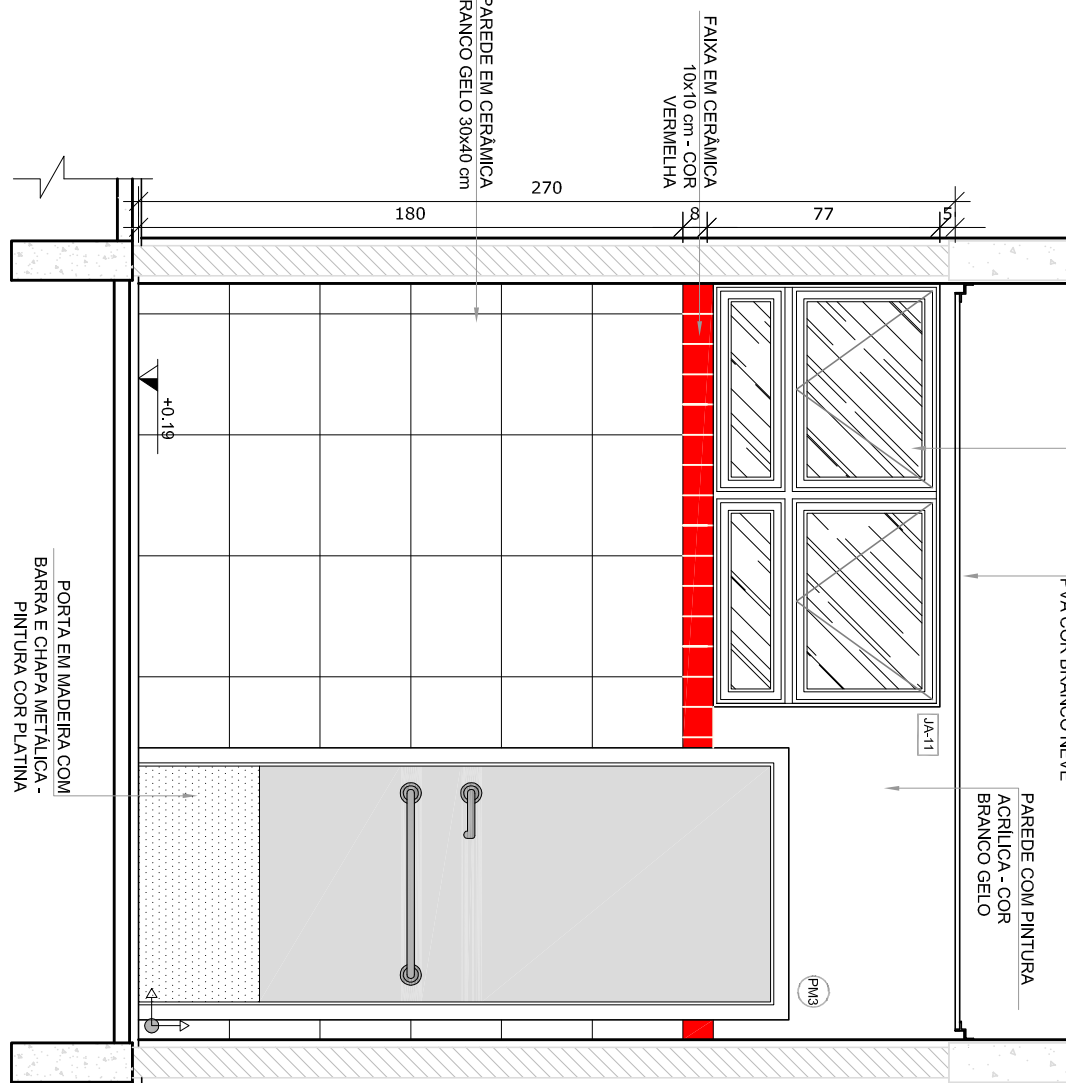

VISTA 6

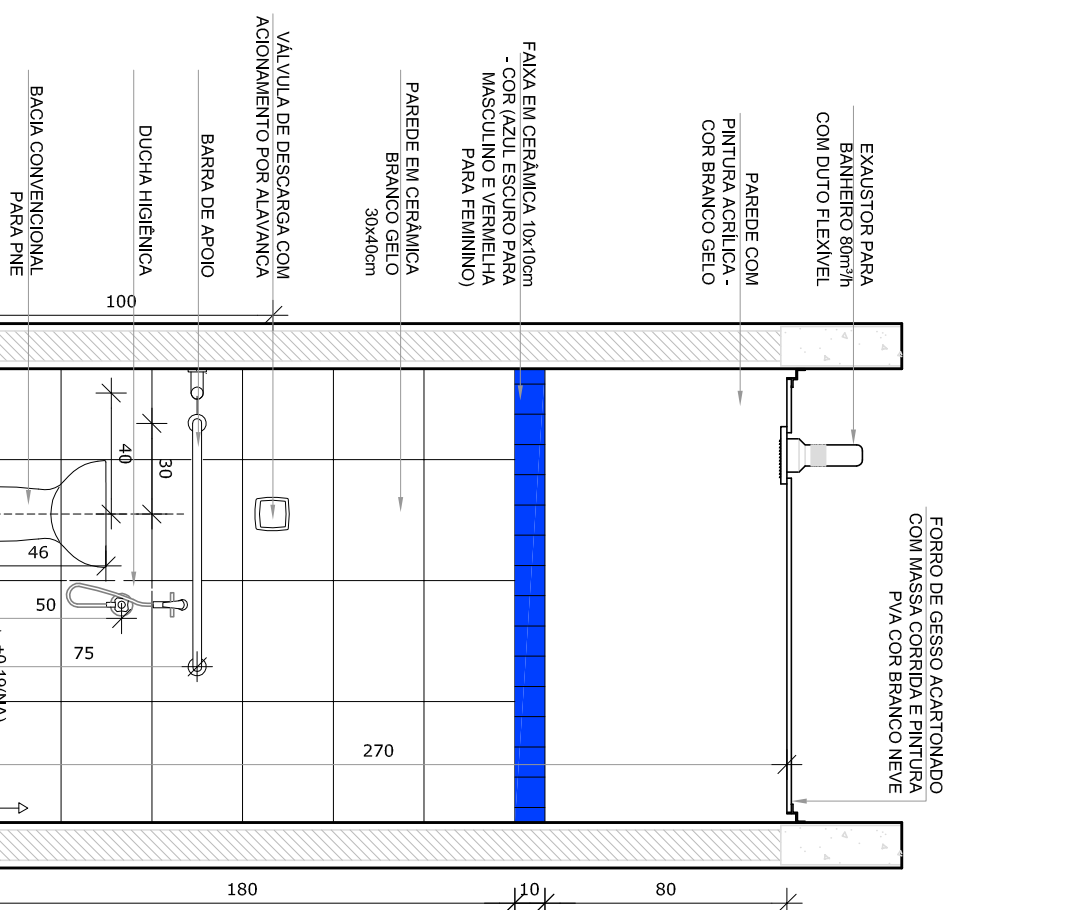


VISTA 7

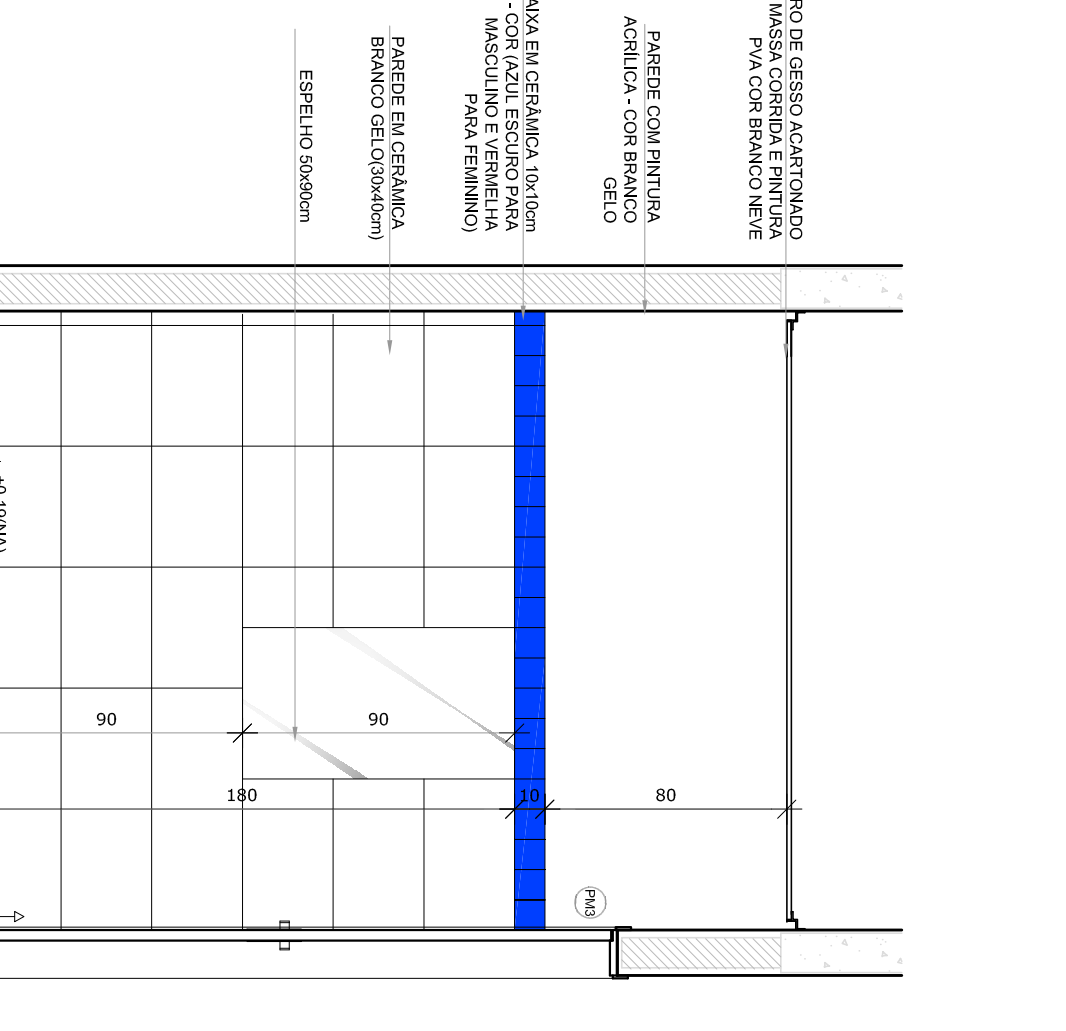

VISTA 8

- NOTAS
- MEDIDAS E NÍVEIS EM METROS.
  - VERIFICAR POSIÇÃO EXATA DOS PILARES NO PROJETO ESTRUTURAL.
  - EM CASO DE CONFLITO DE INFORMAÇÕES ENTRE O PROJETO GRÁFICO E O MEMORIAL DESCRITIVO, PREVALECE A INFORMAÇÃO CONTIDA NOS DESENHOS.
  - ALTERAÇÕES NESTE PROJETO SOMENTE COM AUTORIZAÇÃO EXPRESSA DO FNDE
- REFERÊNCIAS
- PLANTA DE SANITÁRIOS
  - MEMORIAL DESCRITIVO E ESPECIFICAÇÕES TÉCNICAS

LEGENDA:			
	INDICADOR DE NÍVEIS PLANTAS CORTE		INDICADOR DE CORTES
	INDICADOR DE FACHADAS		INDICADOR DE ELEMENTOS
	INDICADOR DE PORTAS E JANELAS		INDICADOR DE ELEMENTOS (BRANCO) (INTELETO E ETC.)

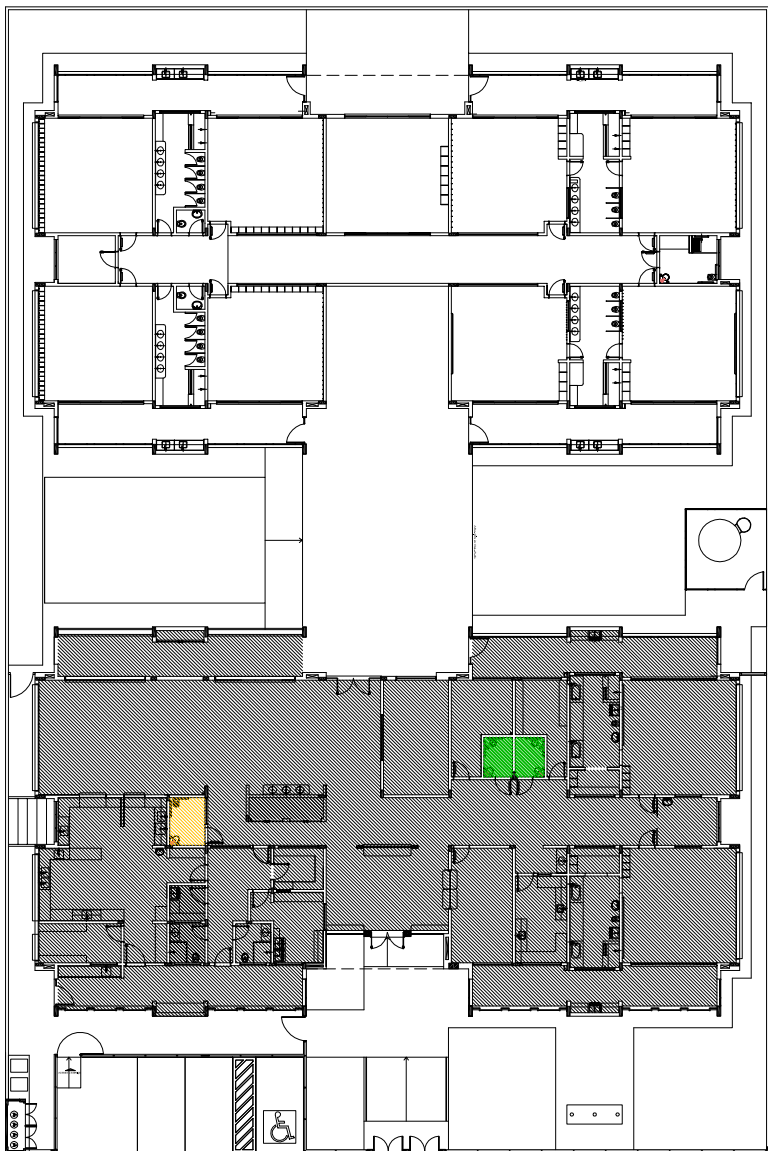

CROQUI DE REFERÊNCIA

02	JANEIRO 2017	Anexo 1 a NBR 9080:2015
01	JULHO 2016	Atualização do projeto de arquitetura, incluindo o projeto de interiores, o projeto de mobiliário e o projeto de equipamentos, além da elaboração dos detalhes dos sanitários e do projeto de paisagem.
Nº	DATA	DESCRIÇÃO
CONTROLE DE REVISÕES		

**FNDE** *Fundo Nacional de Desenvolvimento da Educação*

Ministério da Educação

PROJETO PADRÃO - FNDE

PROPRIETÁRIO:		
ENFEREIRO:		
MUNICÍPIO – UF:		
PROPRIETÁRIO		
RESP. TÉCNICO	CREA	
AUTOR DO PROJETO	CAU	
DUFO	CREA	
OBSERVAÇÕES:		
RA		

PROGRAMA PROINFÂNCIA - PROJETO TIPO 1		
PROJETO DE ARQUITETURA		
CONCEPÇÃO		
CGEST - Coordenação Geral de Infraestrutura Educacional		
SANTÁRIOS PNE INFANTIL E ADULTO		
ARQ		
FORMATO	ARQ (1:25)	
REVISÃO	R.01	
DATA EMISSÃO	JANEIRO 2017	
PRONÓIA	22/38	