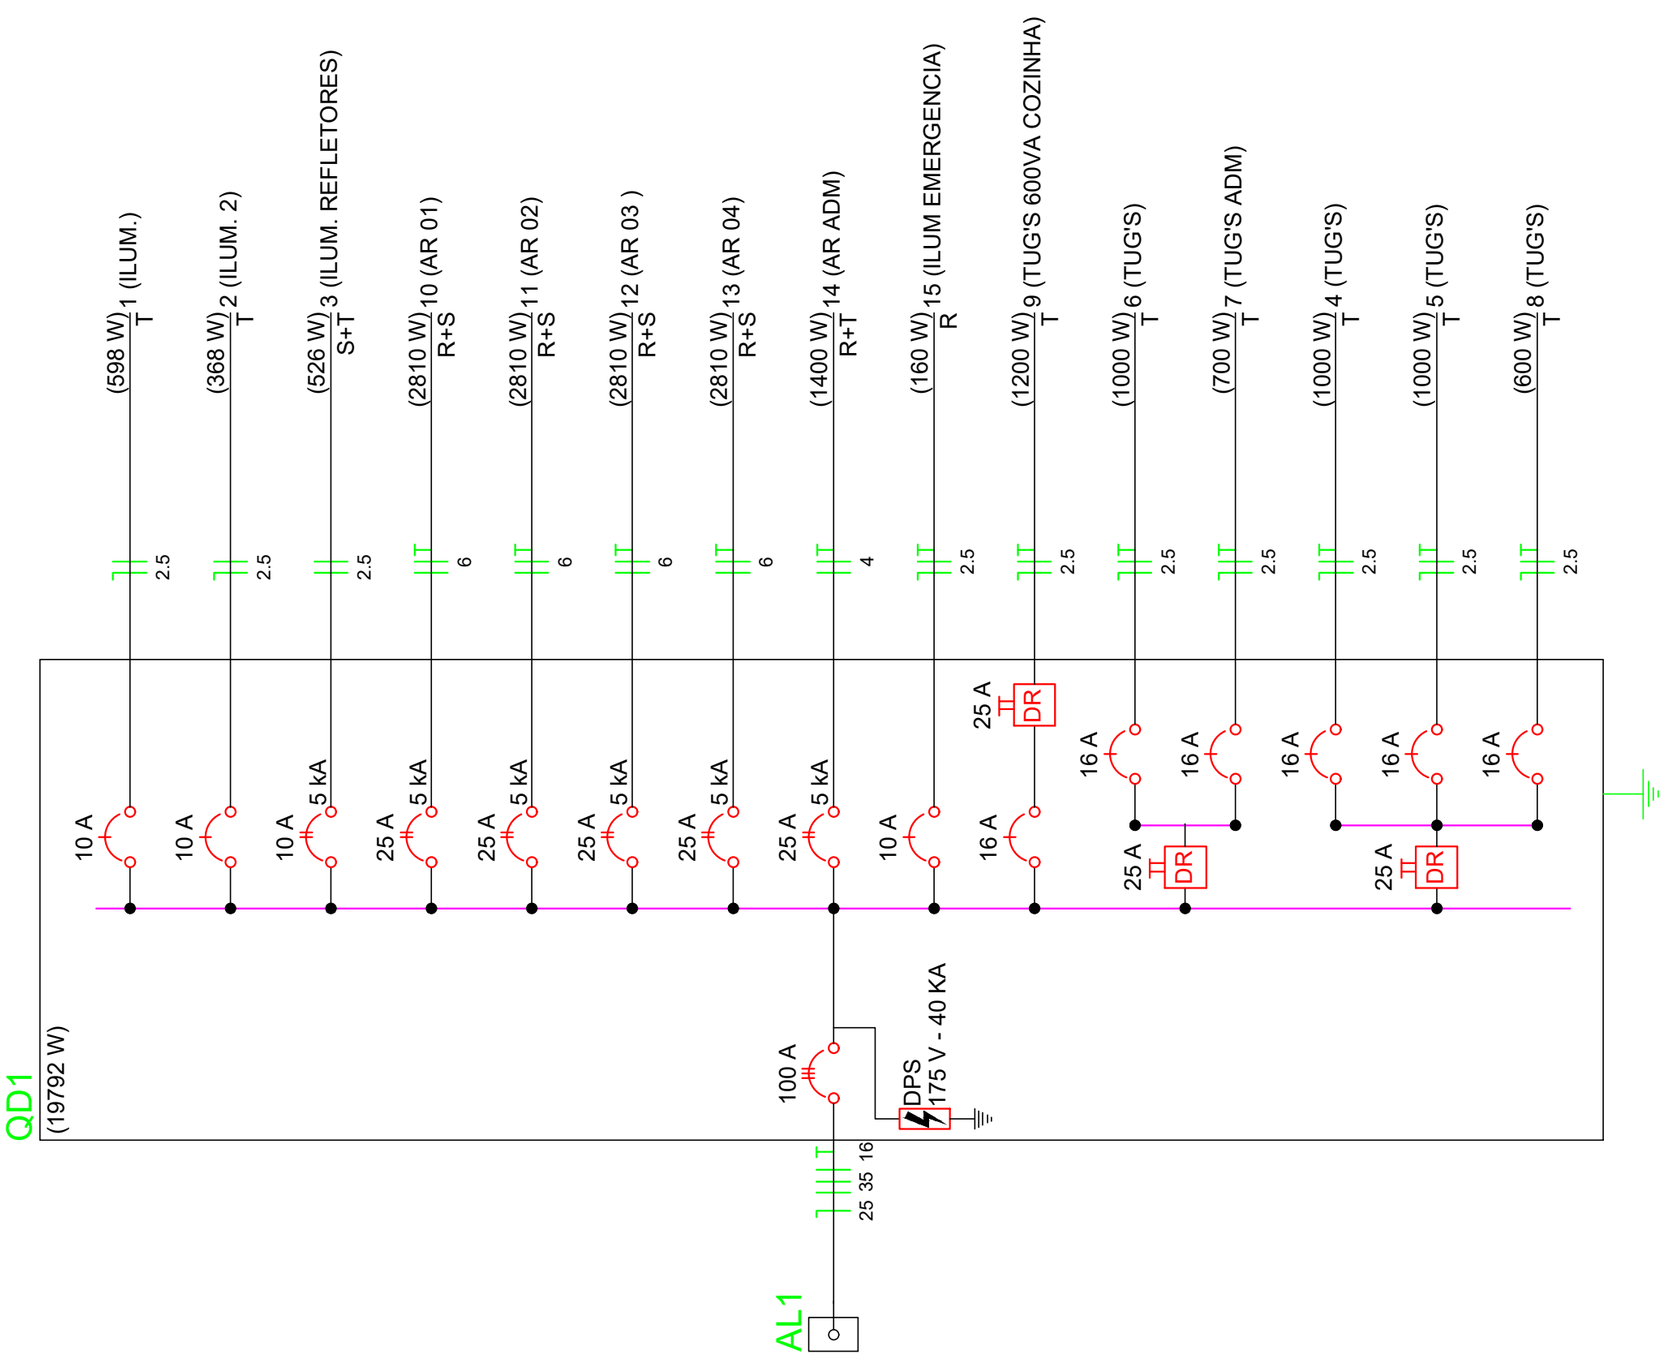

PREFEITURA MUNICIPAL DE VÁRZEA GRANDE

Mais por você. Mais por Várzea Grande.

PREFEITURA MUNICIPAL DE VÁRZEA GRANDE

Av. Castelo Branco, Espaço Municipal, 2500 - Centro Sul, Várzea Grande/MT CEP 78125-700 - Fone/Fax: 65 3688 8000

PROJETO: PROJETO ELÉTRICO	LOCALIZAÇÃO: AVENIDA PRINCIPAL S/N DISTRITO DE LIMPO GRANDE	AUTOR DO PROJETO: ISRAEL ROSBERG COSTA ENGENHEIRO ELETRICISTA CREA - MT 048484	QUADRO DE ÁREAS
OBRA: CONSTRUÇÃO DE UM CENTRO CULTURAL PARA O DISTRITO DE LIMPO GRANDE	ASSUNTO: DIAGRAMA UNIFILAR	UNIDADE: METRO / ESCALA: S/ESC	DATA: 01/22

ÁREA TOTAL TERRENO: 1.032,30m²

ÁREA CONSTRUÍDA: 184,00m²

FOLHA Nº 04/04