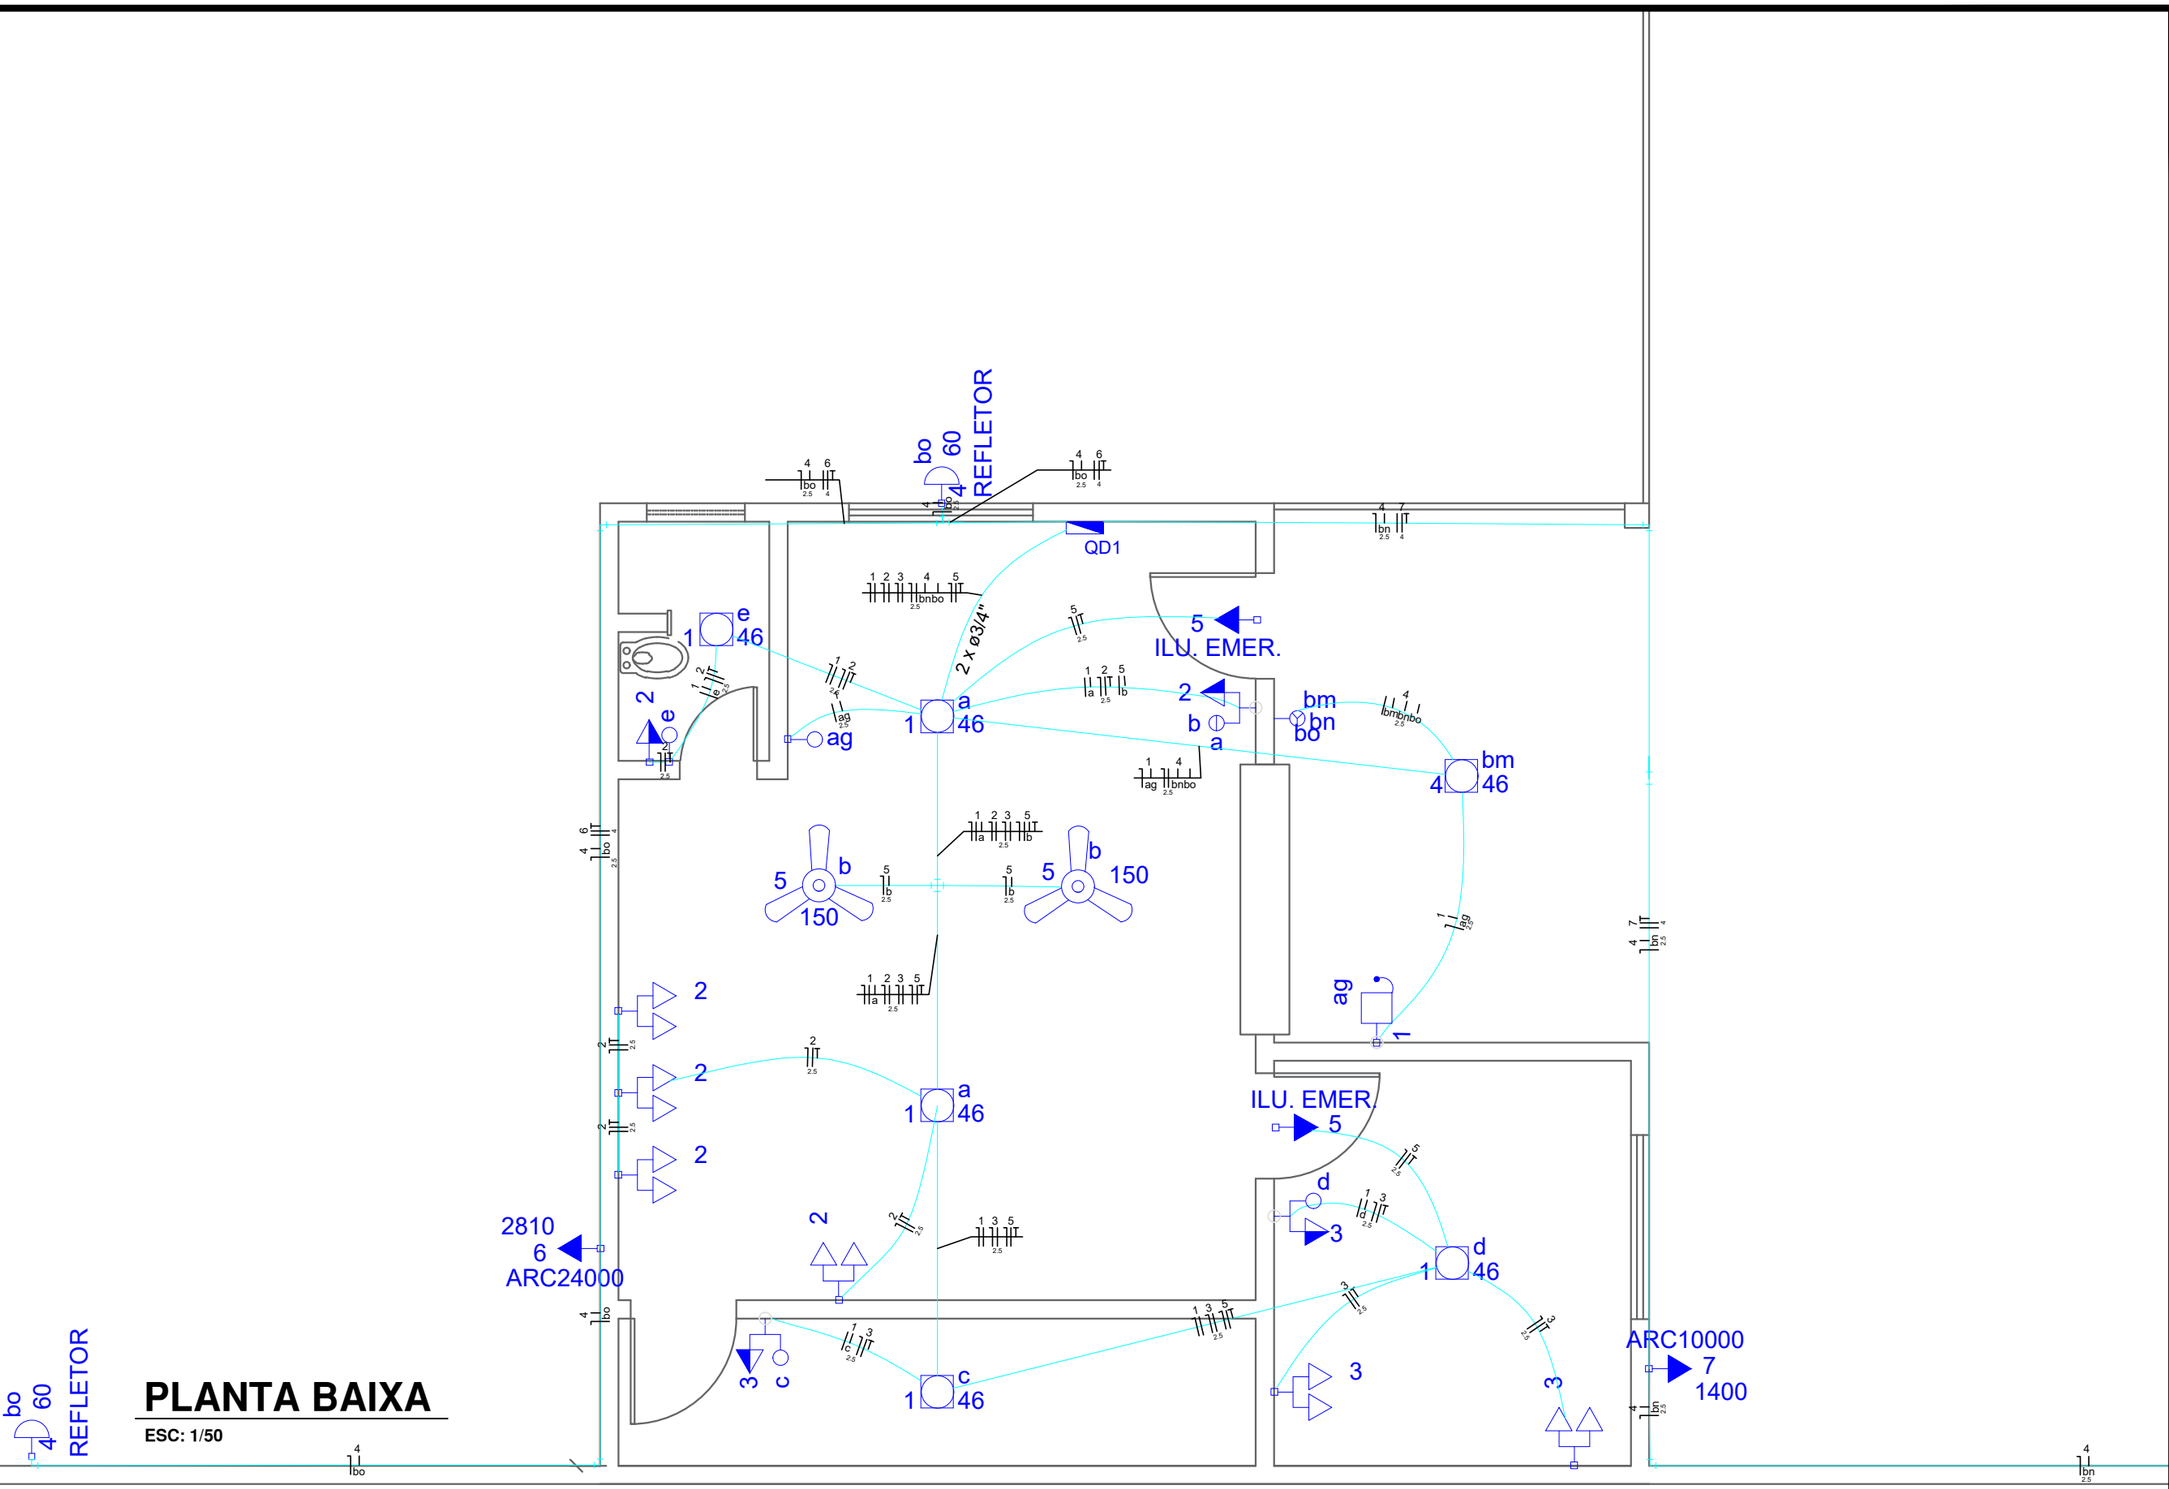

PREFEITURA MUNICIPAL DE VÁRZEA GRANDE
Mais por Você. Mais por Várzea Grande.

PREFEITURA MUNICIPAL DE VÁRZEA GRANDE

Av. Castelo Branco, Espaço Municipal, 2500 - Centro Sul, Várzea Grande/MT CEP 78125-700 - Fone/Fax: 65 3688 8000

PROJETO: EE HEROCLITO LEÔNCIO MONTEIRO	LOCALIZAÇÃO: RUA COSTA RICA, S/Nº, LOTEAMENTO SANTA FÉ BAIRRO CRISTO REI - VÁRZEA GRANDE	AUTOR DO PROJETO: VITOR GUSTAVO VERHALEN ENGENHEIRO CIVIL CREA-MT 049989	QUADRO DE ÁREAS
OBRA: REFORMA	ASSUNTO: PROJETO ELÉTRICO	UNIDADE: METRO / ESCALA: INDICADA	DATA: MARÇO/2022

ÁREA TERRENO: 4,600m²
ÁREA CONSTRUÍDA EXIST. 1,841.88m²
ÁREA A SER DEMOLIDA: 99,77m²
ÁREA CONST. FINAL: 1,742.91m²

FOLHA Nº 02/07