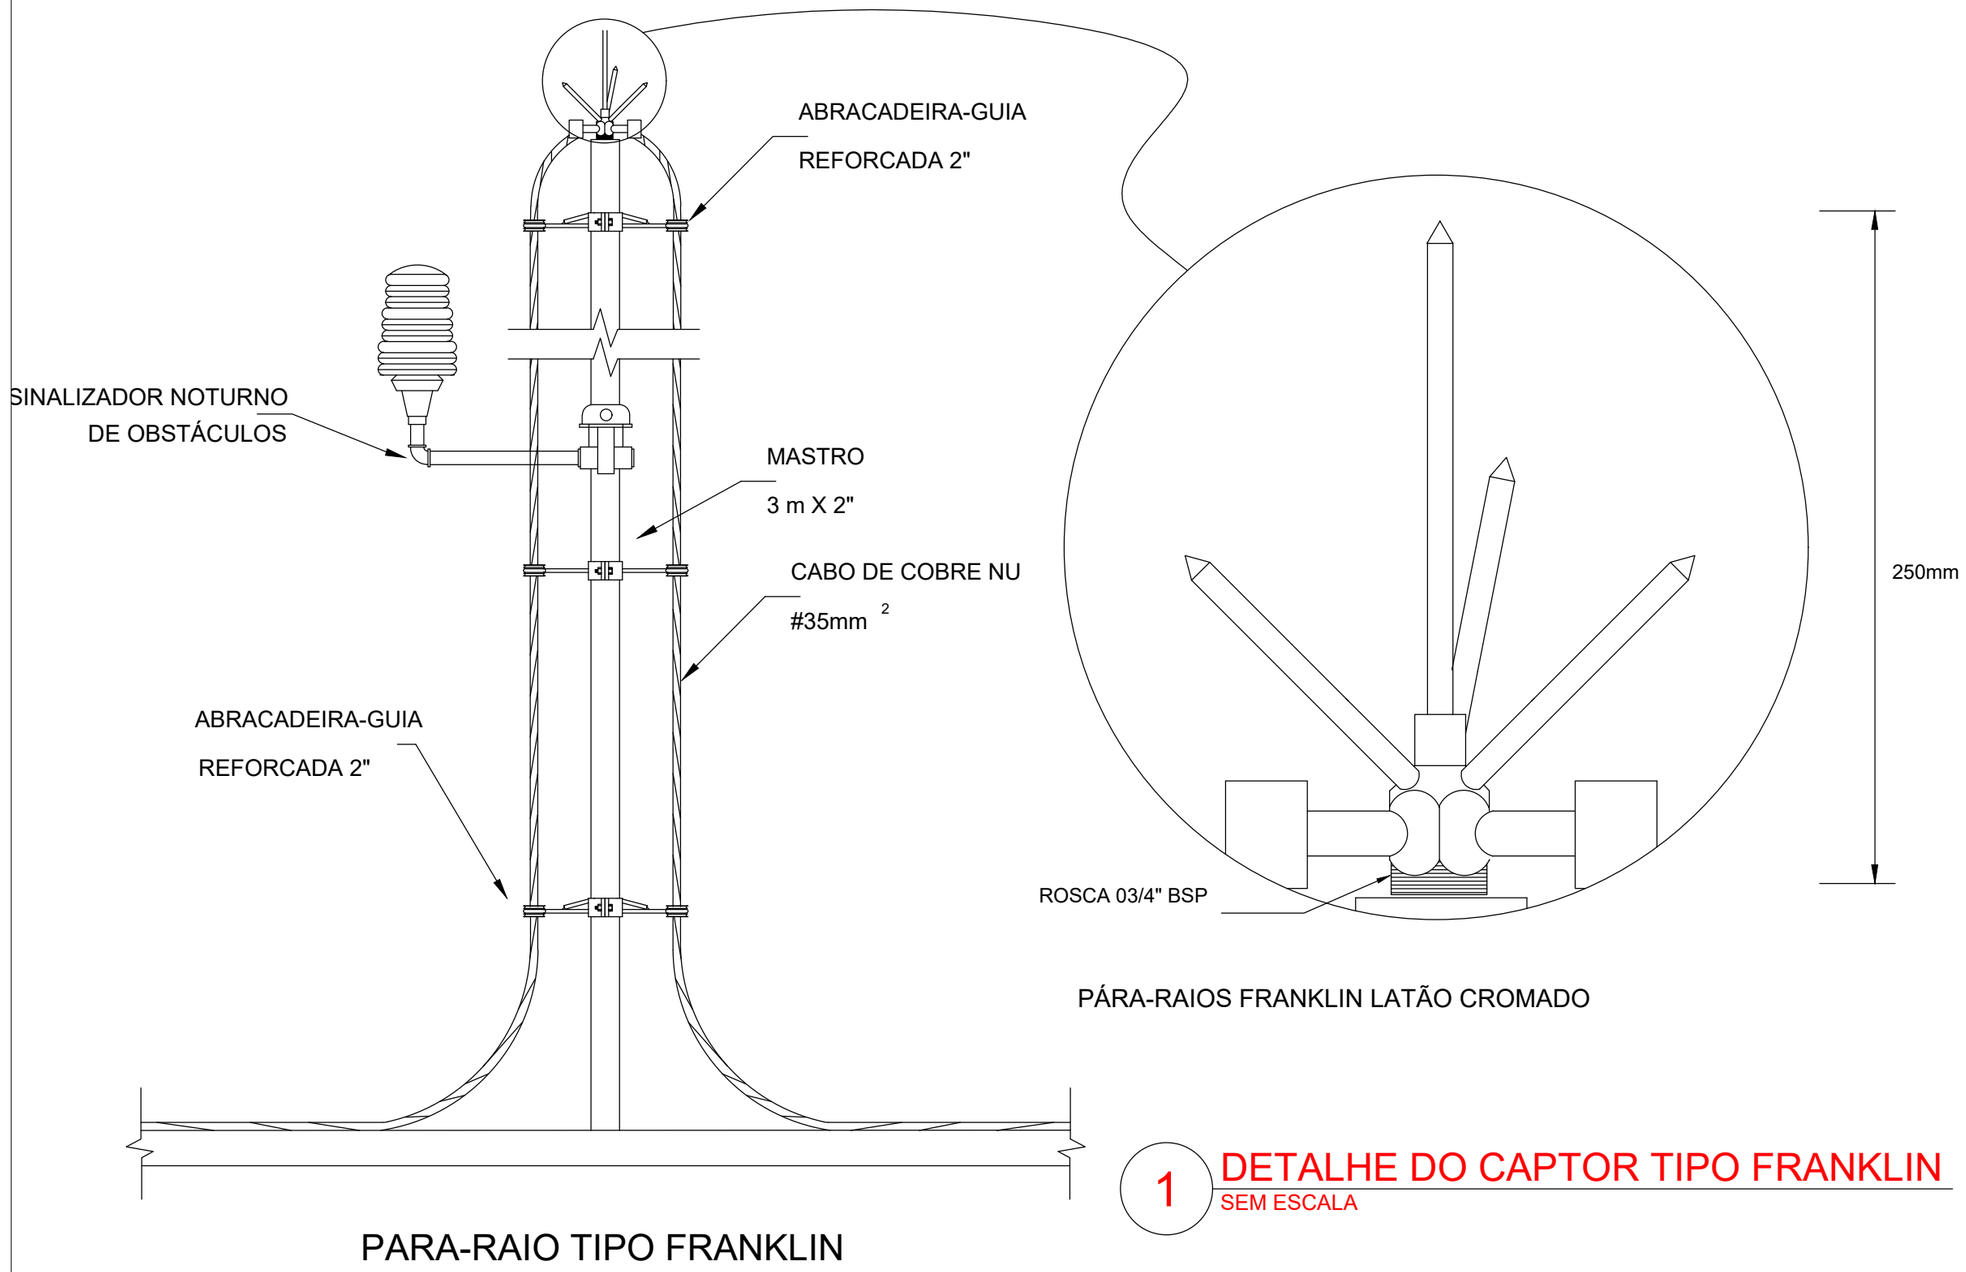

1 DETALHE DO CAPTOR TIPO FRANKLIN
SEM ESCALA

PREFEITURA MUNICIPAL DE VÁRZEA GRANDE
Mais por Você. Mais por Várzea Grande.

PREFEITURA MUNICIPAL DE VÁRZEA GRANDE
Av. Castelo Branco, Espaço Municipal, 2500 - Centro Sul, Várzea Grande/MT
CEP 78125-700 - Fone/Fax: 65 3688 8000

LOCALIZAÇÃO:
RUA MARIA DE LOURDES JORDÃO BAIRRO: SÃO MATHEUS
CEP: 78.152.116 - VÁRZEA GRANDE

PROJETO: SPDA

OBRA: EMEB ABDALA JOSÉ DE ALMEIDA

DATA: 01/2023

UNIDADE: METRO

AUTOR DO PROJETO:

ALISSON PEREIRA DO PRADO
ENGENHEIRO ELETRICISTA CREAMT 53267

FOLHA Nº: 02/07