

A

B

C

D

E


F

G

H

I

L

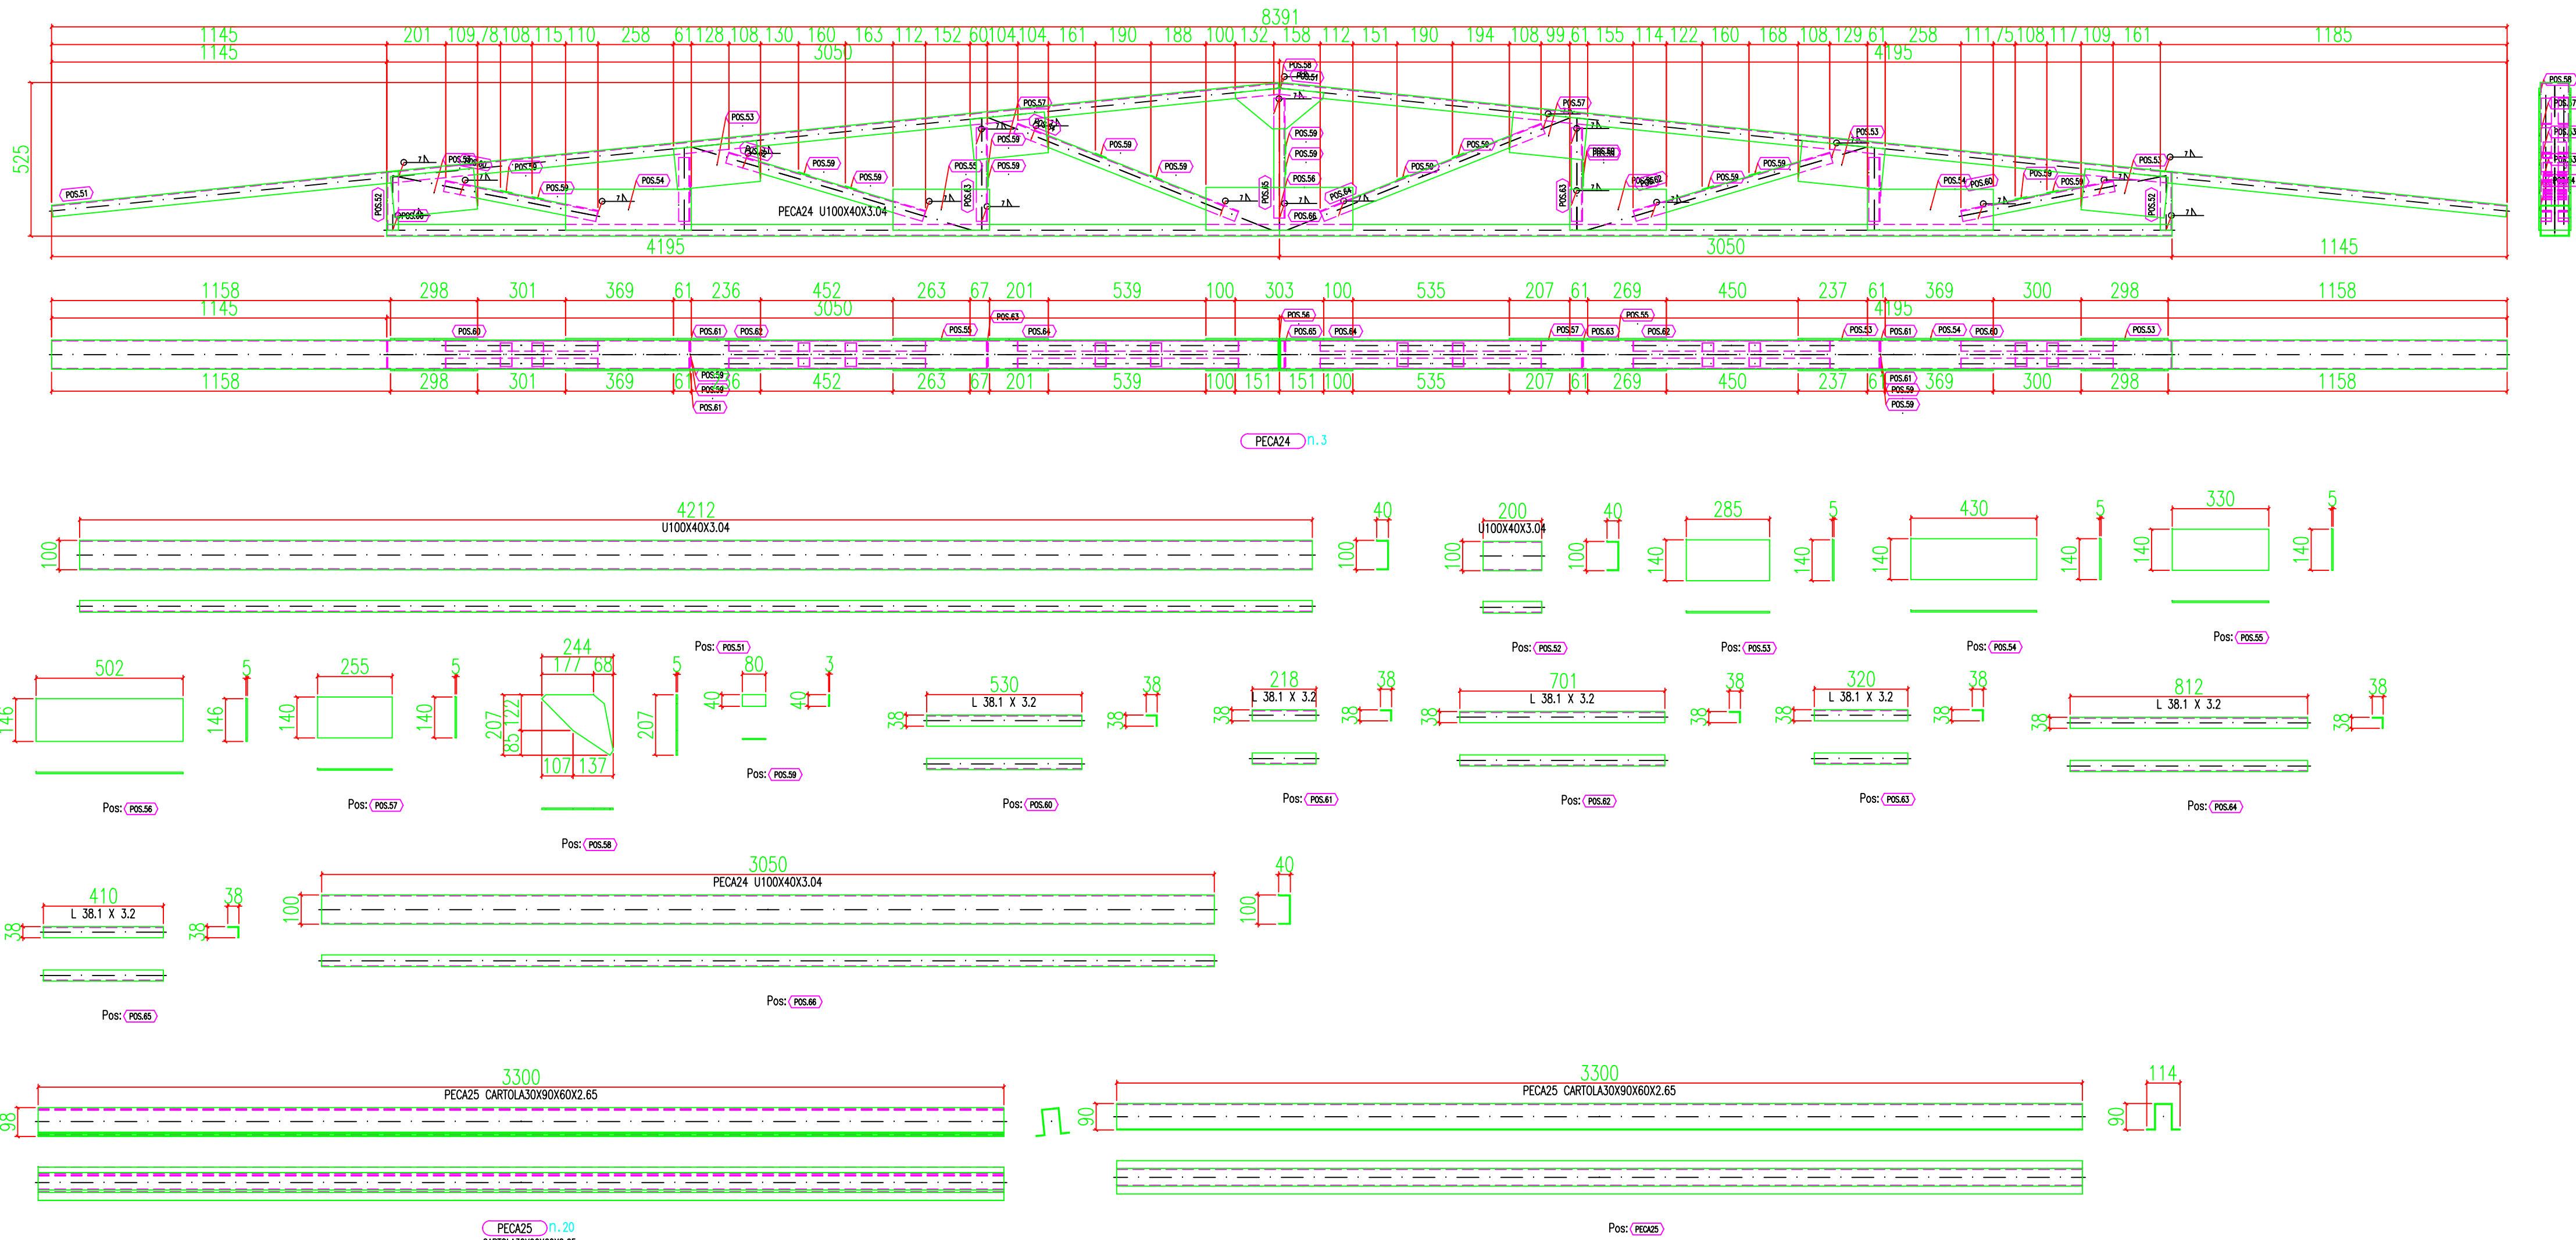

LISTA MATERIAS					
ITEM	Qtd	DESCRIÇÃO	Unid.	ÁREA	ÁREA 101
1	1	CONCRETO 45	385.2	4.4	814
2	1	CONCRETO 45	548.9	6.7	3681
3	1	L 38.1 X 3.2	30.4	0.2	23.6
4	1	L 44.5 X 3.2	345.8	2.2	764
5	1	L 44.5 X 3.2	0.2	0.2	0.2
6	1	L 44.5 X 3.2	88.9	29.3	118
7	1	CONCRETO 45	44.8	4.1	188
8	1	CONCRETO 45	160.2	5.1	148
9	1	CONCRETO 45	160.2	5.1	148
TOTAL				8292.3	6481.1


\\\\\\\\\\\\\\\\\\\\PROJETOS EM ANDAMENTO\\PROJETO EM ANDAMENTO 2019\\USB VG SAUDE BASICA\\MET\_CONC.jpg

O acesso ao Modelo Estrutural em dimensão pode ser executado pelo QR CODE ao lado, podendo acessar via celulares, tablets e quaisquer outros dispositivos.

tok 250. kg/cm2 - C25



Schuring & Schuring

Schuring & Schuring

Engenharia

CREA 0697/D-MT

PREFEITURA MUNICIPAL DE VÁRZEA GRANDE - MT

OBRA: UNIDADE BÁSICA DE SAÚDE UBS- MATILDE CURVO DE MORAES

RNO: AVENIDA DOS BANDEIRANTES

CONJ. HABIT. JOSE CARLOS GUIMARAES, Varzea Grande-MT

AUTORES DO PROJETO:

Benedict Elias Schuring

Engenheiro

CREA 0697/D-MT

DETALHES PEÇAS E POSIÇÕES

PEÇAS DETALHADAS

LISTA DE SOLIDAS E MATERIAS

FECHA: 23/07/2019

FOLHA No: 05

100 mm