




V237

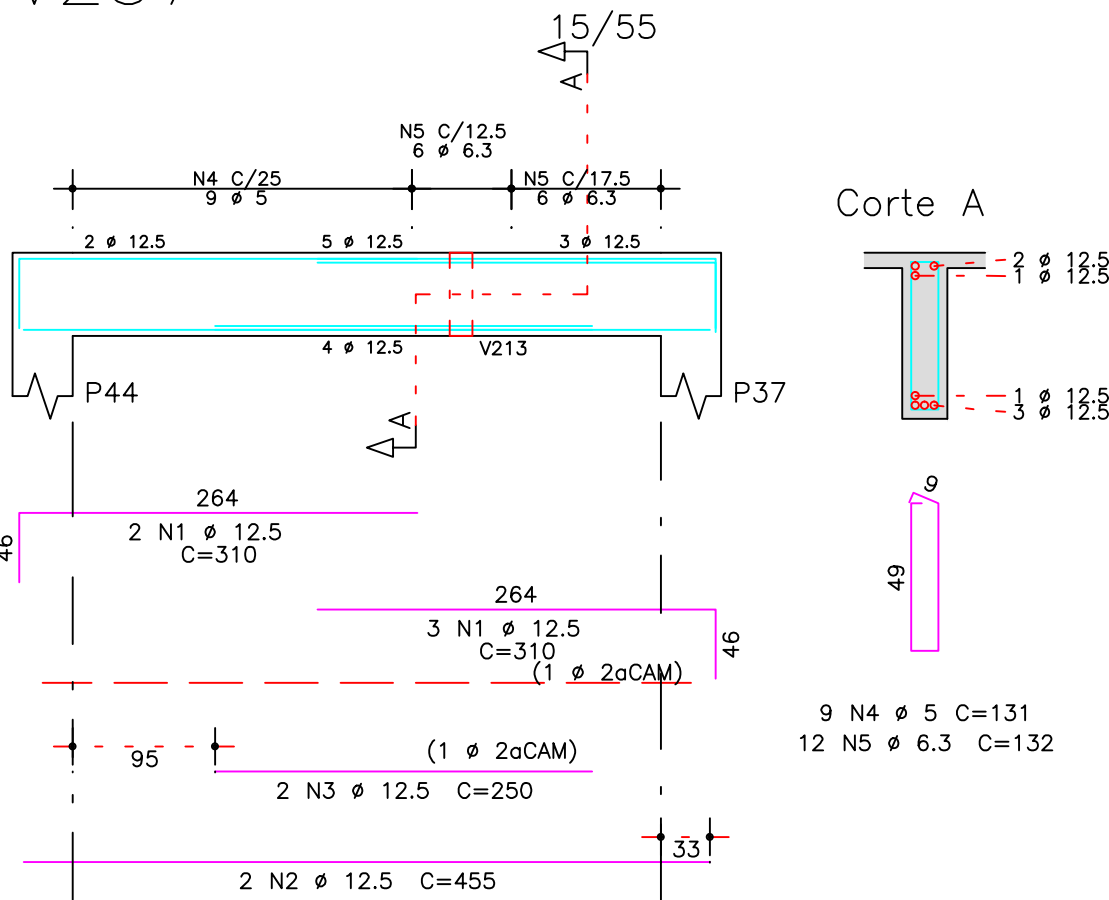


V222

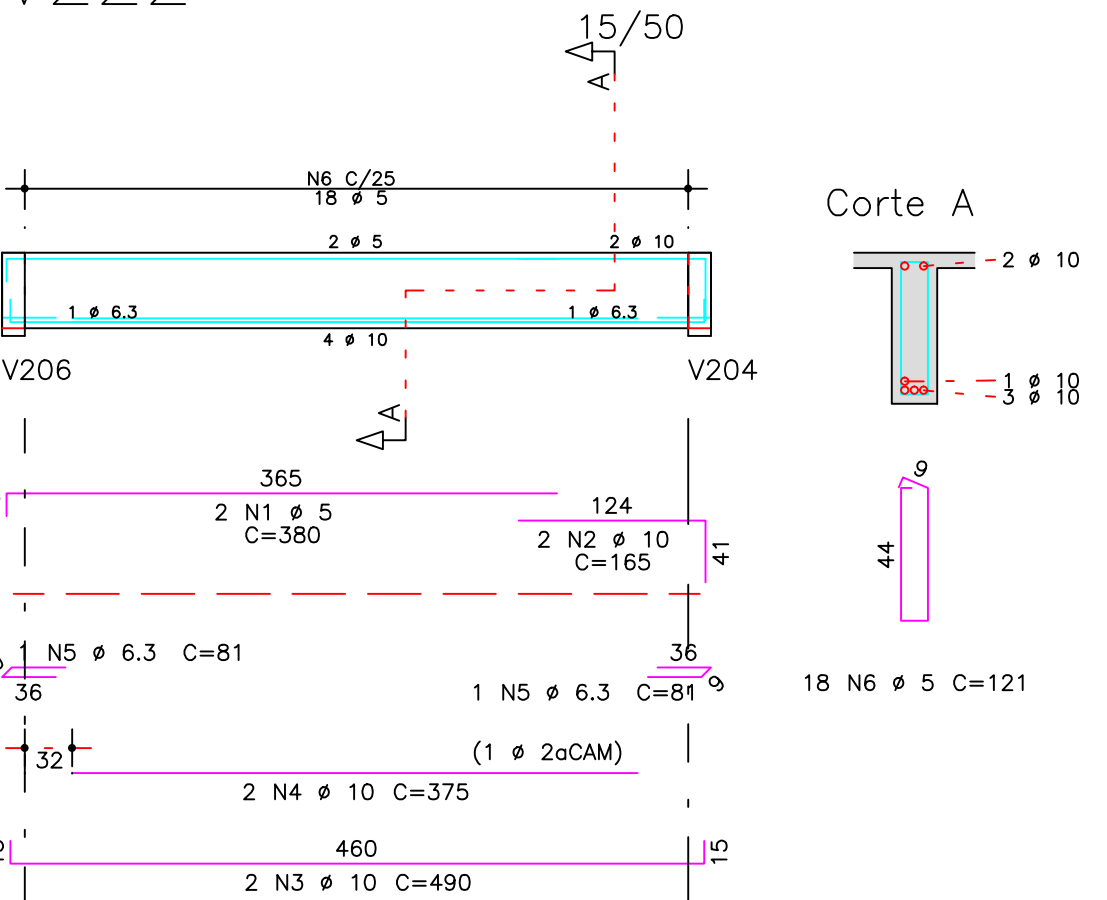


V224

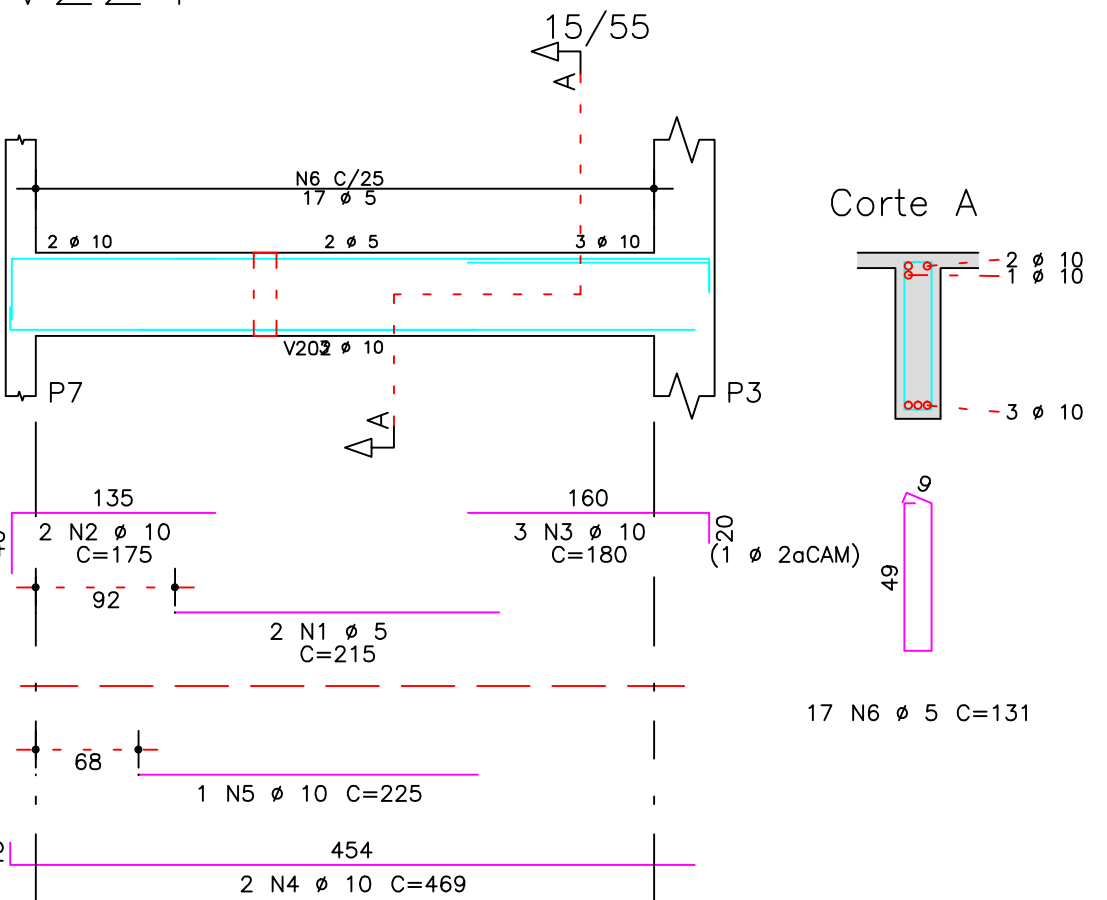


V236

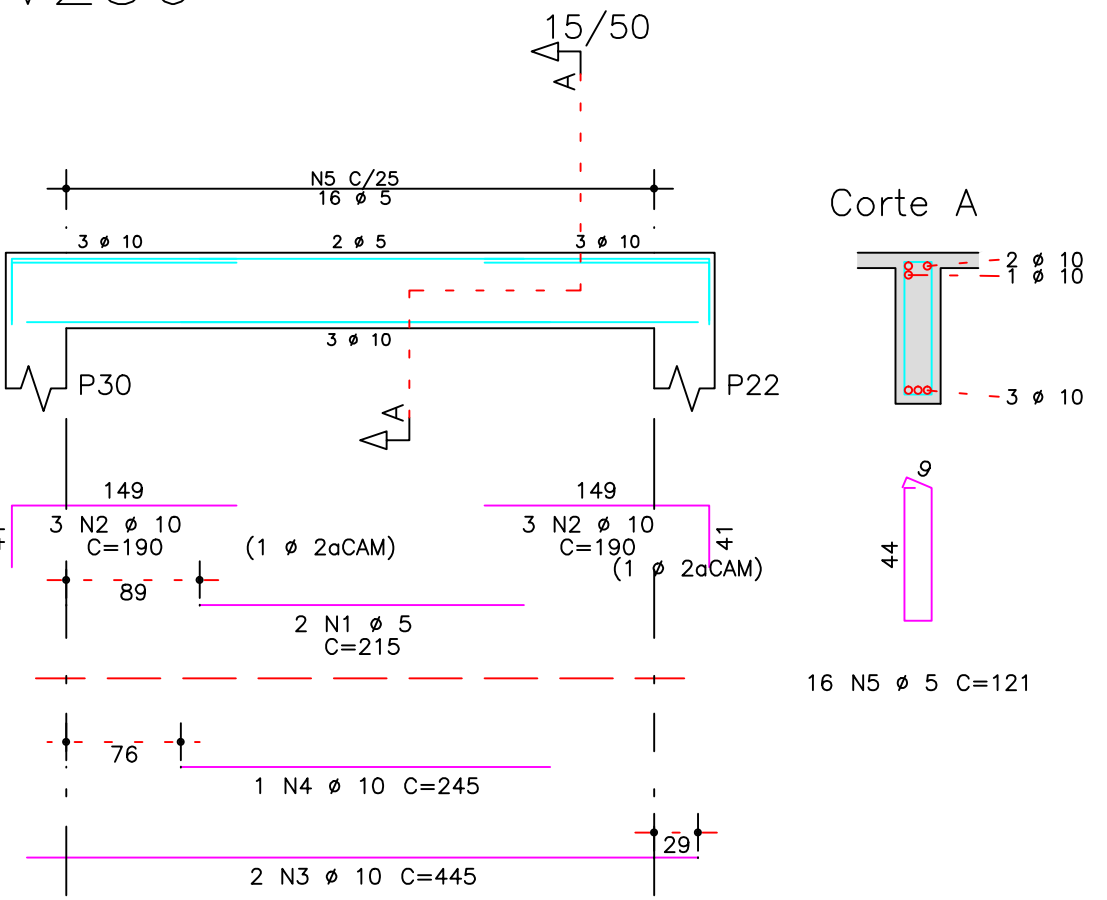


V221

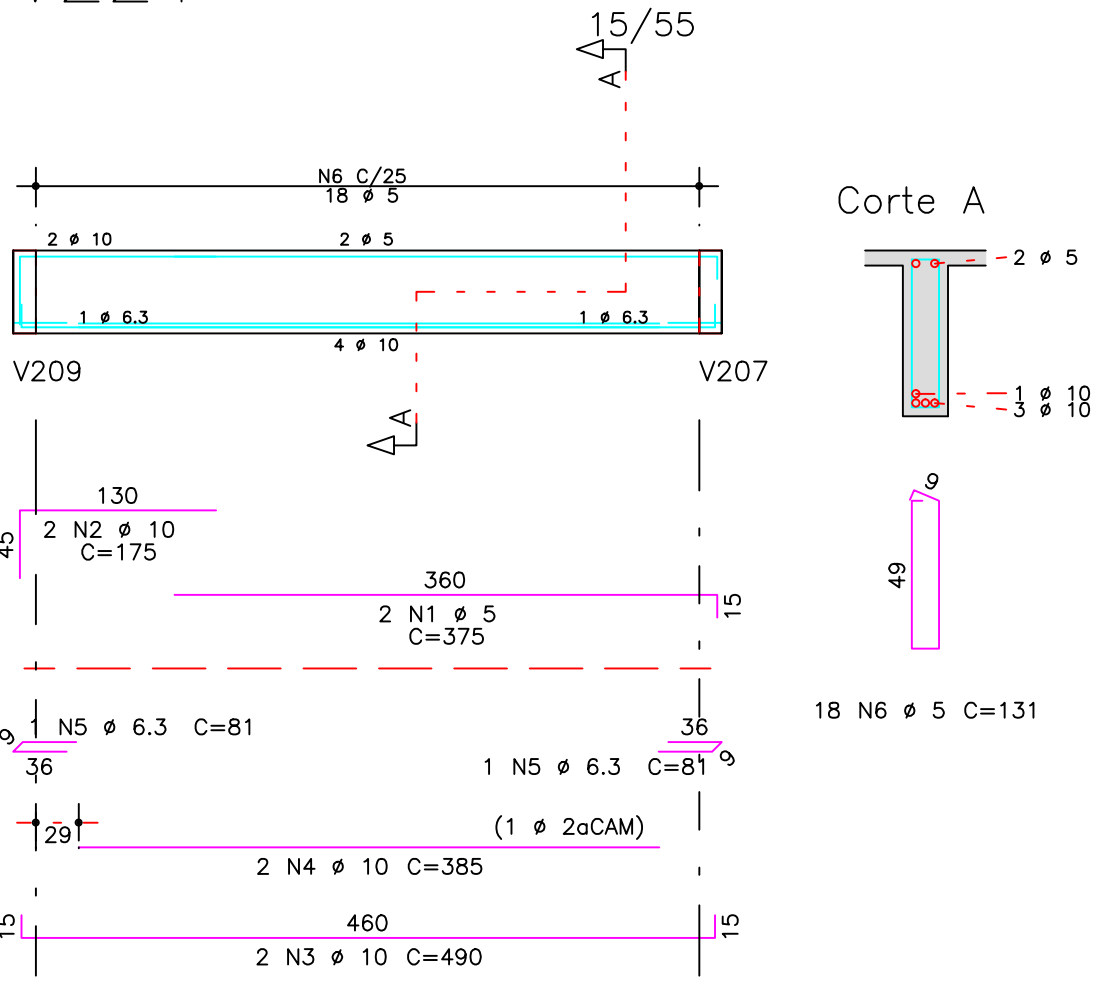


V215

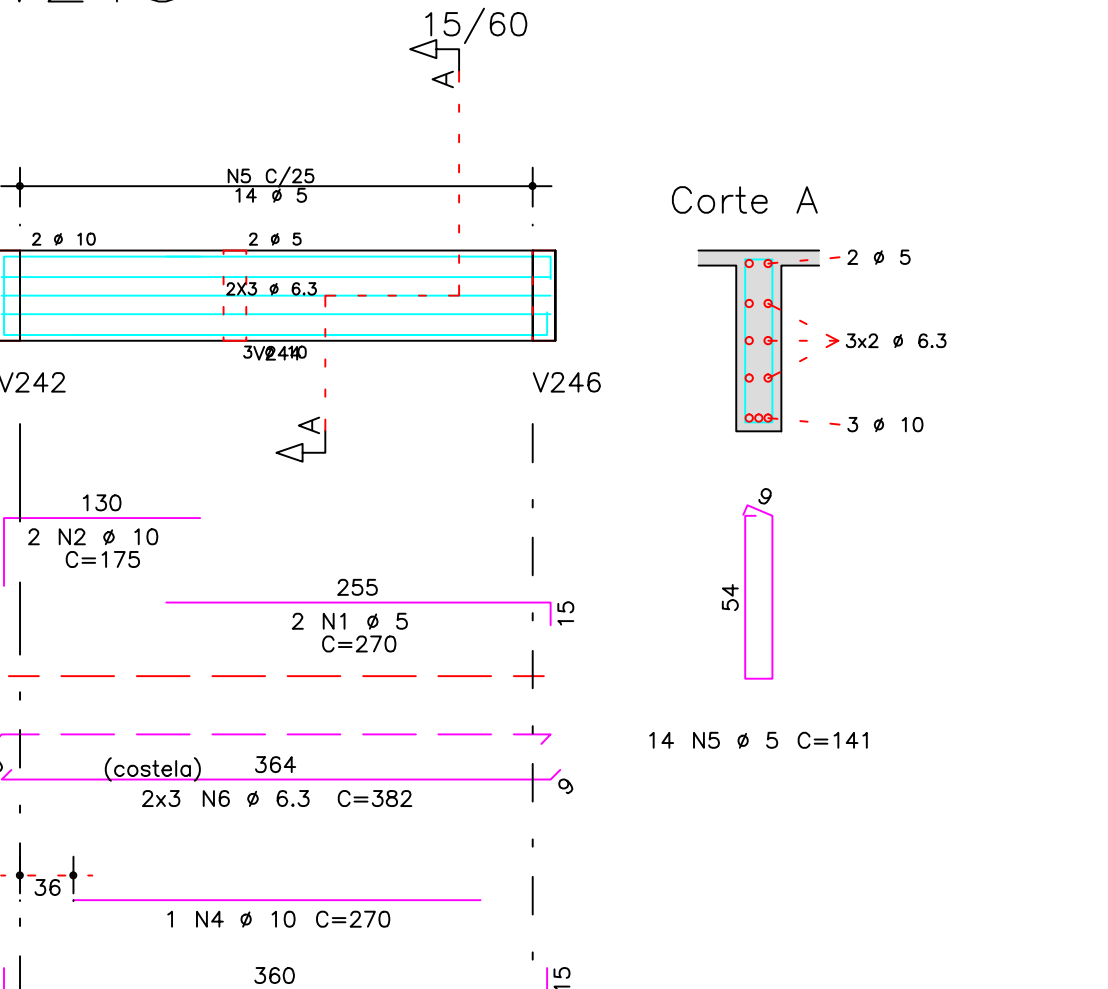

V205

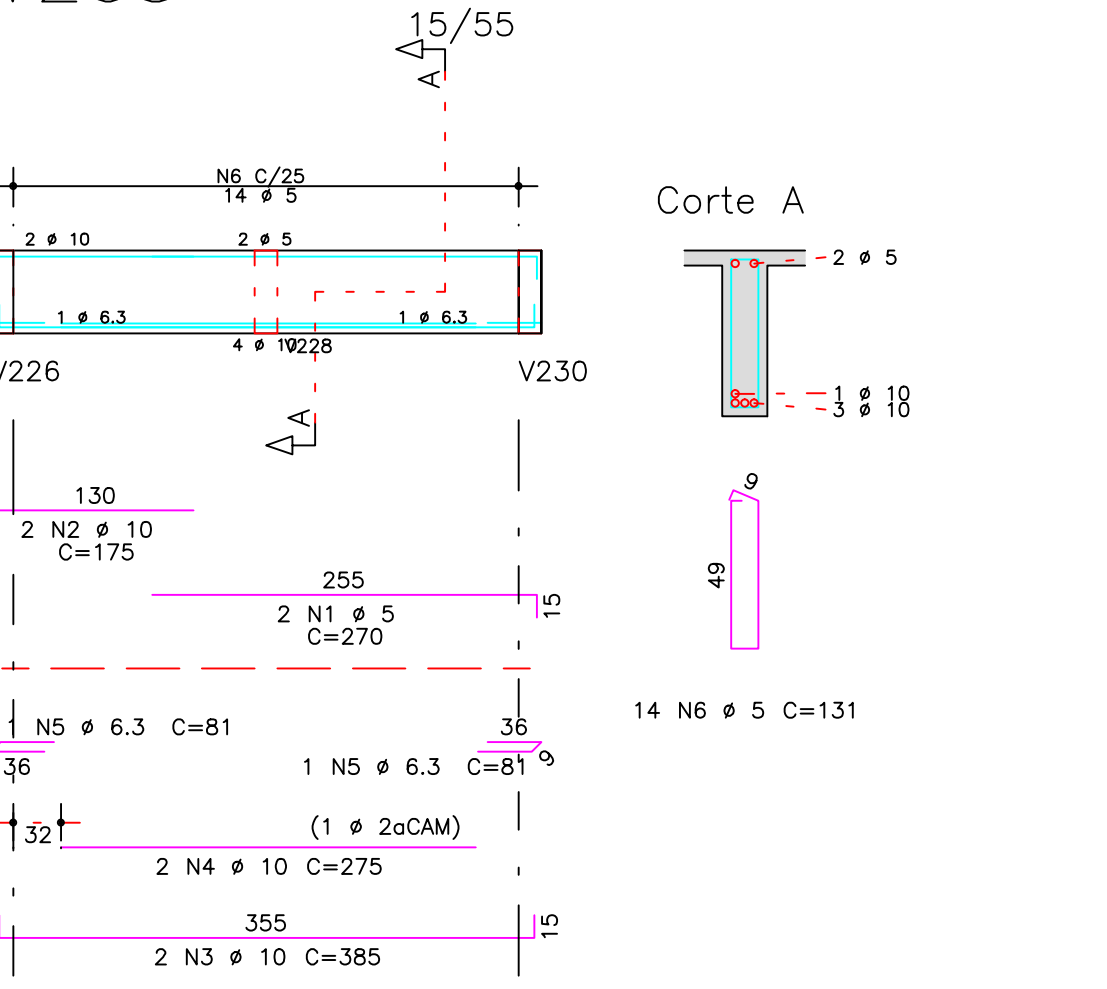

V214

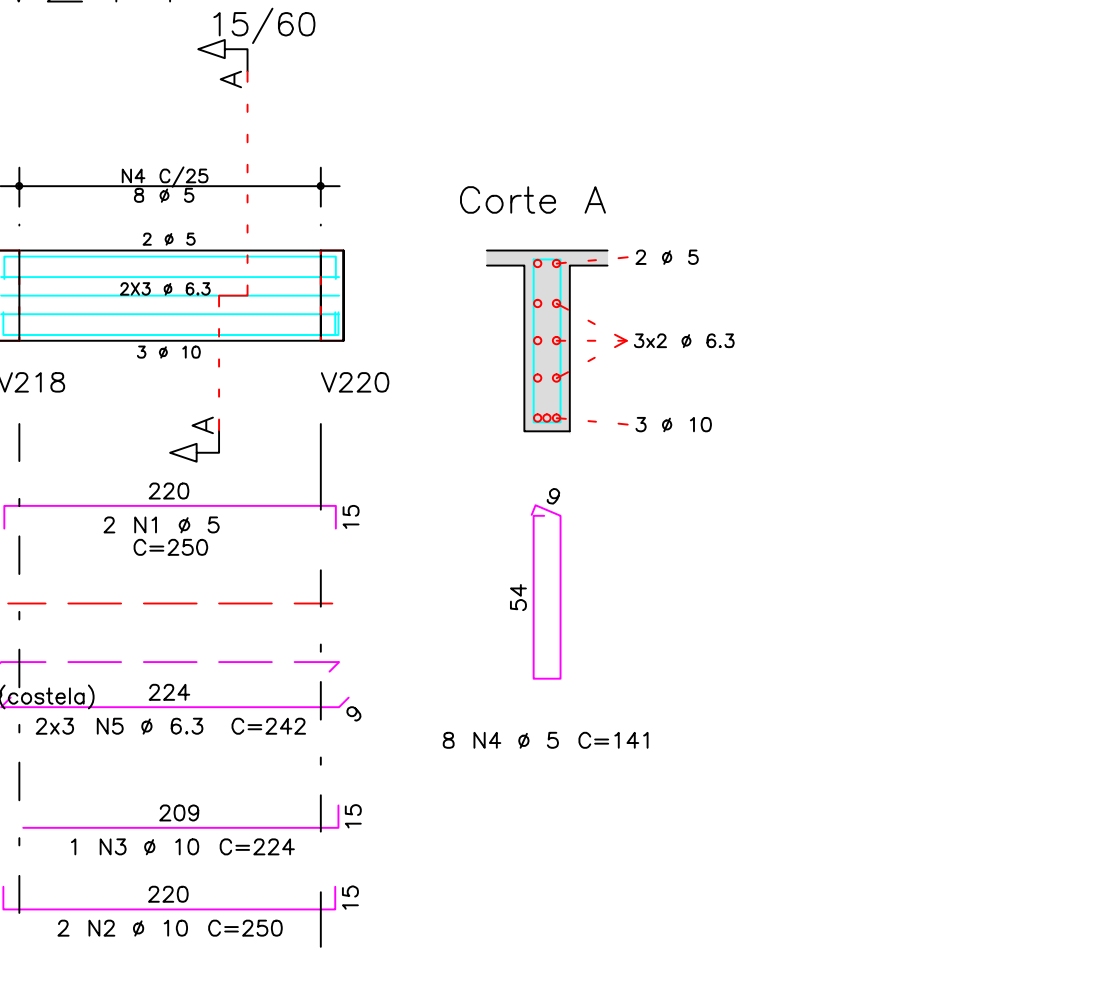

ACO	POS	BIT (mm)	QUANT	COMPRIMENTO UNIT (cm)	TOTAL (cm)
V205	60B	1	5	2	270
	50A	2	10	2	175
	50A	3	10	2	385
	50A	4	10	2	275
	50A	5	6.3	2	81
	60B	6	5	14	131
V214	60B	1	5	2	250
	50A	2	10	2	250
	50A	3	10	1	224
	60B	4	5	8	141
	50A	5	6.3	6	242
V215	60B	1	5	2	270
	50A	2	10	2	175
	50A	3	10	2	390
	50A	4	10	1	270
	60B	5	5	14	1974
	50A	6	6.3	6	382
V221	60B	1	5	2	375
	50A	2	10	2	175
	50A	3	10	2	490
	50A	4	10	2	385
	50A	5	6.3	2	81
	60B	6	5	18	131
V222	60B	1	5	2	380
	50A	2	10	2	165
	50A	3	10	2	490
	50A	4	10	2	375
	50A	5	6.3	2	81
	60B	6	5	18	121
V224	60B	1	5	2	215
	50A	2	10	2	175
	50A	3	10	3	180
	50A	4	10	2	469
	50A	5	10	1	225
	60B	6	5	17	131
V236	60B	1	5	2	215
	50A	2	10	6	190
	50A	3	10	2	445
	50A	4	10	1	245
	60B	5	5	16	121
V237	50A	1	12.5	5	310
	50A	2	12.5	2	455
	60B	4	5	9	131
	50A	5	6.3	12	132

RESUMO ACO CA 50-60			
ACO	BIT (mm)	COMPR (m)	PESO (kg)
60B	5	188	29
50A	6.3	58	14
50A	10	123	76
50A	12.5	30	29
Peso Total		60B =	29 kg
Peso Total		50A =	119 kg

O acesso ao Modelo Estrutural em dimensão pode ser executado pelo QR CODE ao lado, podendo acessar via celulares, tablets e quaisquer outros dispositivos.



Schuring & Schuring Ltda.  
Escritorio Tecnico B.E.SCHURING - Projetos de Engenharia  
Av. XV de Novembro, 489 - Porto 2o. Andar - Cuiaba MT  
Fone:(065) 321 9959 - Fax:(065) 623 5066 - Email - schuring@terra.com.br

PROJETO: PROPRIETARIO: PREFEITURA MUNICIPAL VARZEA GRANDE MT  
RESP. TEC. EXECUCAO:   
AUTORES DO PROJETO:   
Benedito Elisau Schuring  
Eng. Civil - CREA 715/D-MT  
Andre Luiz Schuring  
Eng. Civil - CREA 8697/D-MT

OBRA: PREFEITURA MUNICIPAL DE VARZEA GRANDE MT  
Unid. Basica de Saude  
UBS-MATILDE CURVO DE MORAES  
END.: Av. dos Bandeirantes.  
Conj. Habit. Jose Carlos Guimaraes, Varzea Grande-MT  
ASSUNTO: COBERTURA DET ARM VIGA  
PECAS DETALHADAS  
V205 / V214 / V215 / V221 / V222 / V224  
V236 / V237

FCR:   
ESCALA: 1:50

DIREITOS AUTORAIS RESERVADOS  
VERIFICAR MEDIDAS NA OBRA  
ARQUIVO:

DATA: 15/07/2019

FOLHA No. 24