

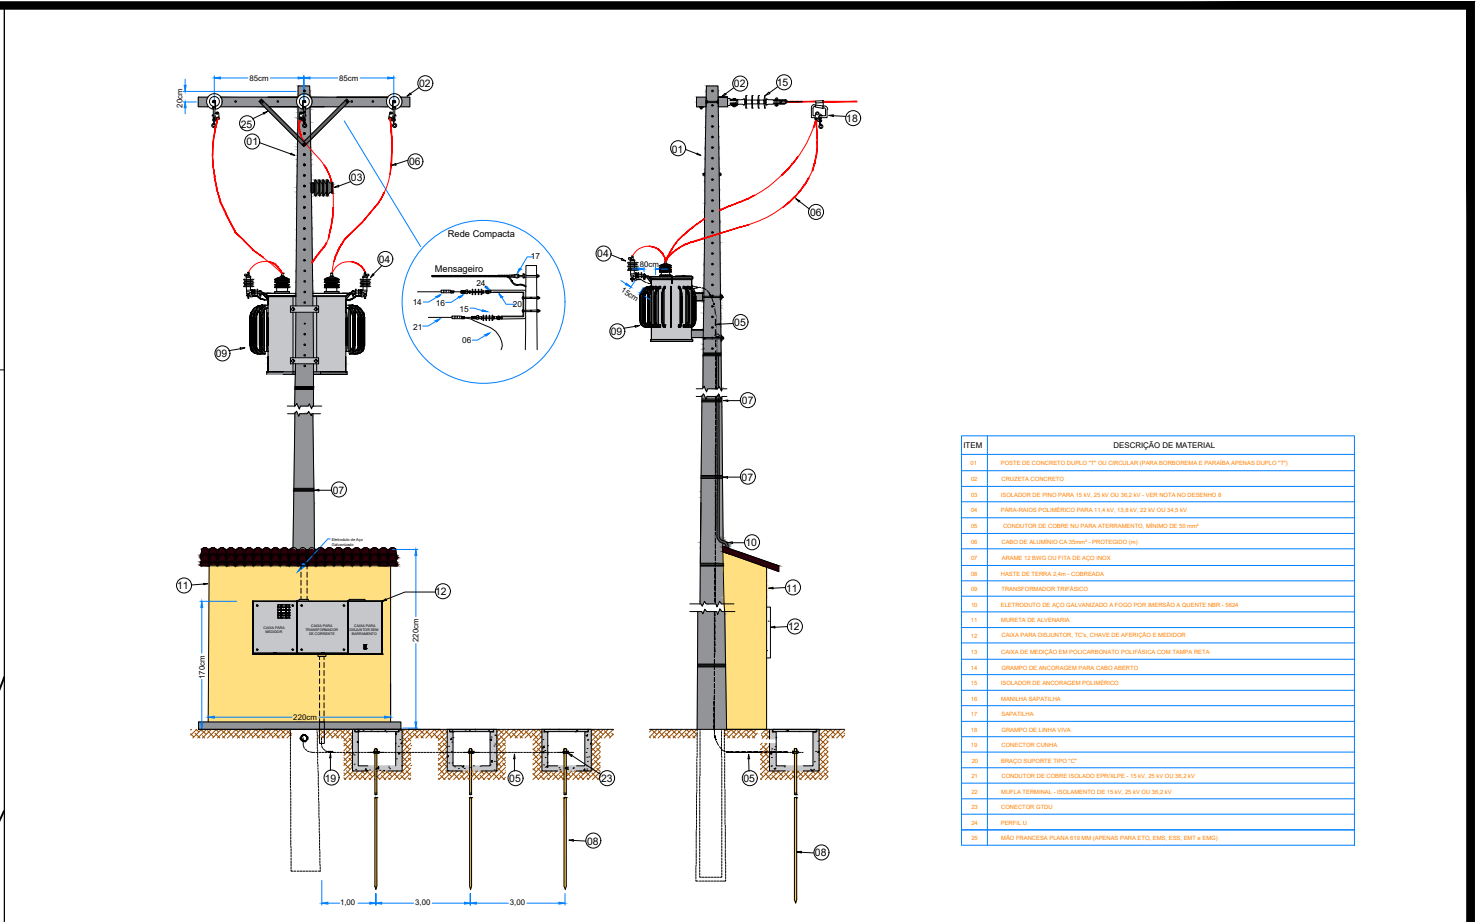


LEGENDA	
	Poste de concreto duplo "T" base concretada projetado
	Transformador projetado
	Poste de concreto duplo "T" existente
	Transformador existente
	Estrutura a ser substituída
	Média tensão existente
	Média tensão projetada
	Baixa tensão existente

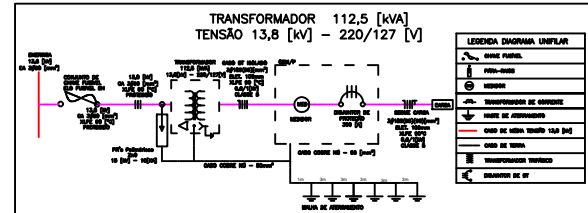

ITEM	DESCRIÇÃO DE MATERIAL

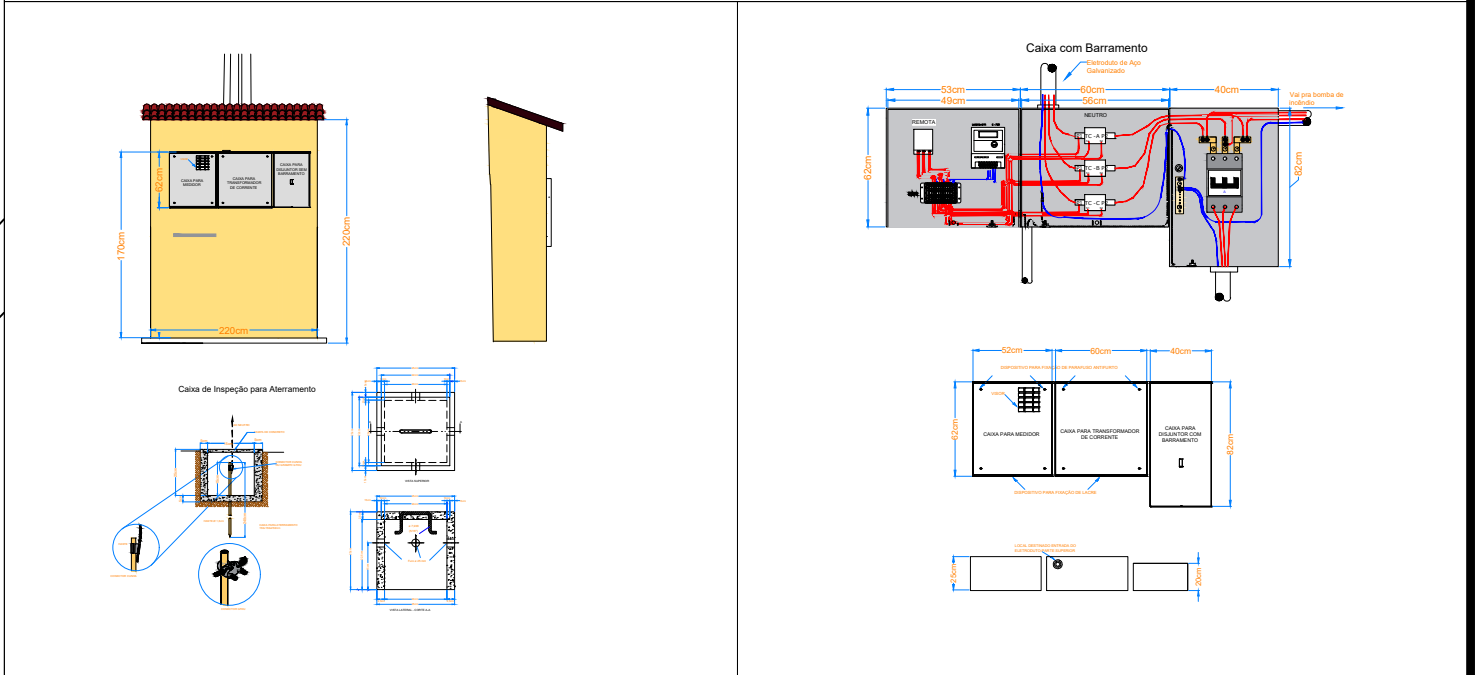

PREFEITURA MUNICIPAL DE
VÁRZEA GRANDE
Mais por Você. Mais por Várzea Grande.

PREFEITURA MUNICIPAL DE VÁRZEA GRANDE
Av. Castelo Branco, Espaço Municipal, 2500 - Centro Sul, Várzea Grande/MT CEP 78125-700 - Fone/Fax: 65 3688 8000

PROJETO: EMEB PROF.^a MARIA JOANA DA S. ALMEIDA
LOCALIZAÇÃO: RUA B, BAIRRO: UNIPARK - CRISTO REI

OBRA: REFORMA E AMPLIAÇÃO
ASSUNTO: PROJETO SUBESTAÇÃO AÉREA

AUTOR DO PROJETO: ISRAEL ROSBERG COSTA
ENGENHEIRO ELETRICISTA CREA/MT 048484

UNIDADE: METRO
ESCALA: Indicada
DATA: SETEMBRO 2021

FOLHA N°
01
/01