




CONTRATANTE	PREFEITURA MUNICIPAL DE VÁRZEA GRANDE CNPJ 03.507.548/0001-10
-------------	---


ENDEREÇO	BAIRRO OURO VERDE- Várzea Grande / MT
----------	---------------------------------------

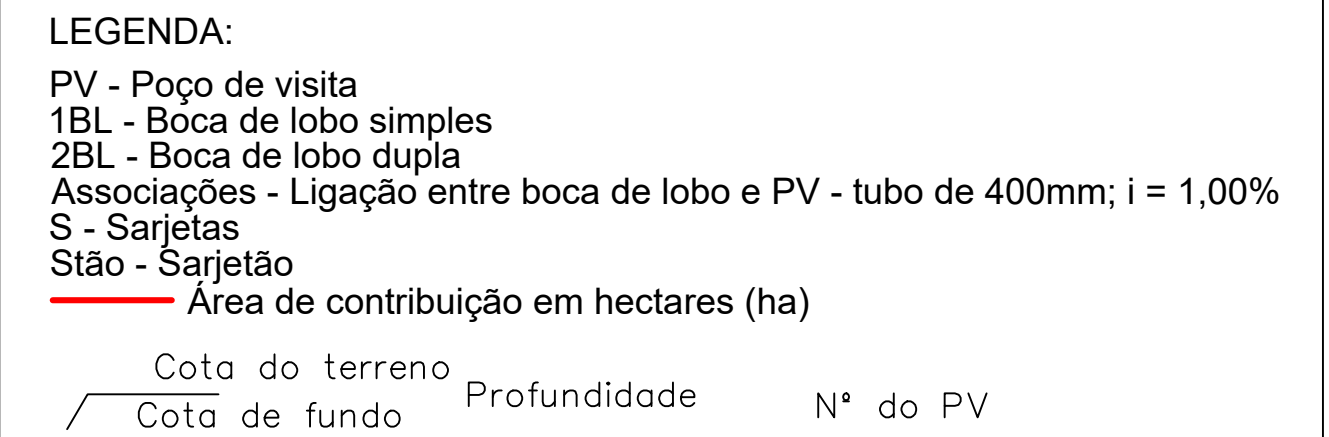

ASSUNTO	TIPO DO PROJETO
---------	-----------------

DRE

REVISÃO 00	ESCALA INDICADA	PRANCHA N° 01 / 05
DATA 28/06/2020	N° ART XXXX	

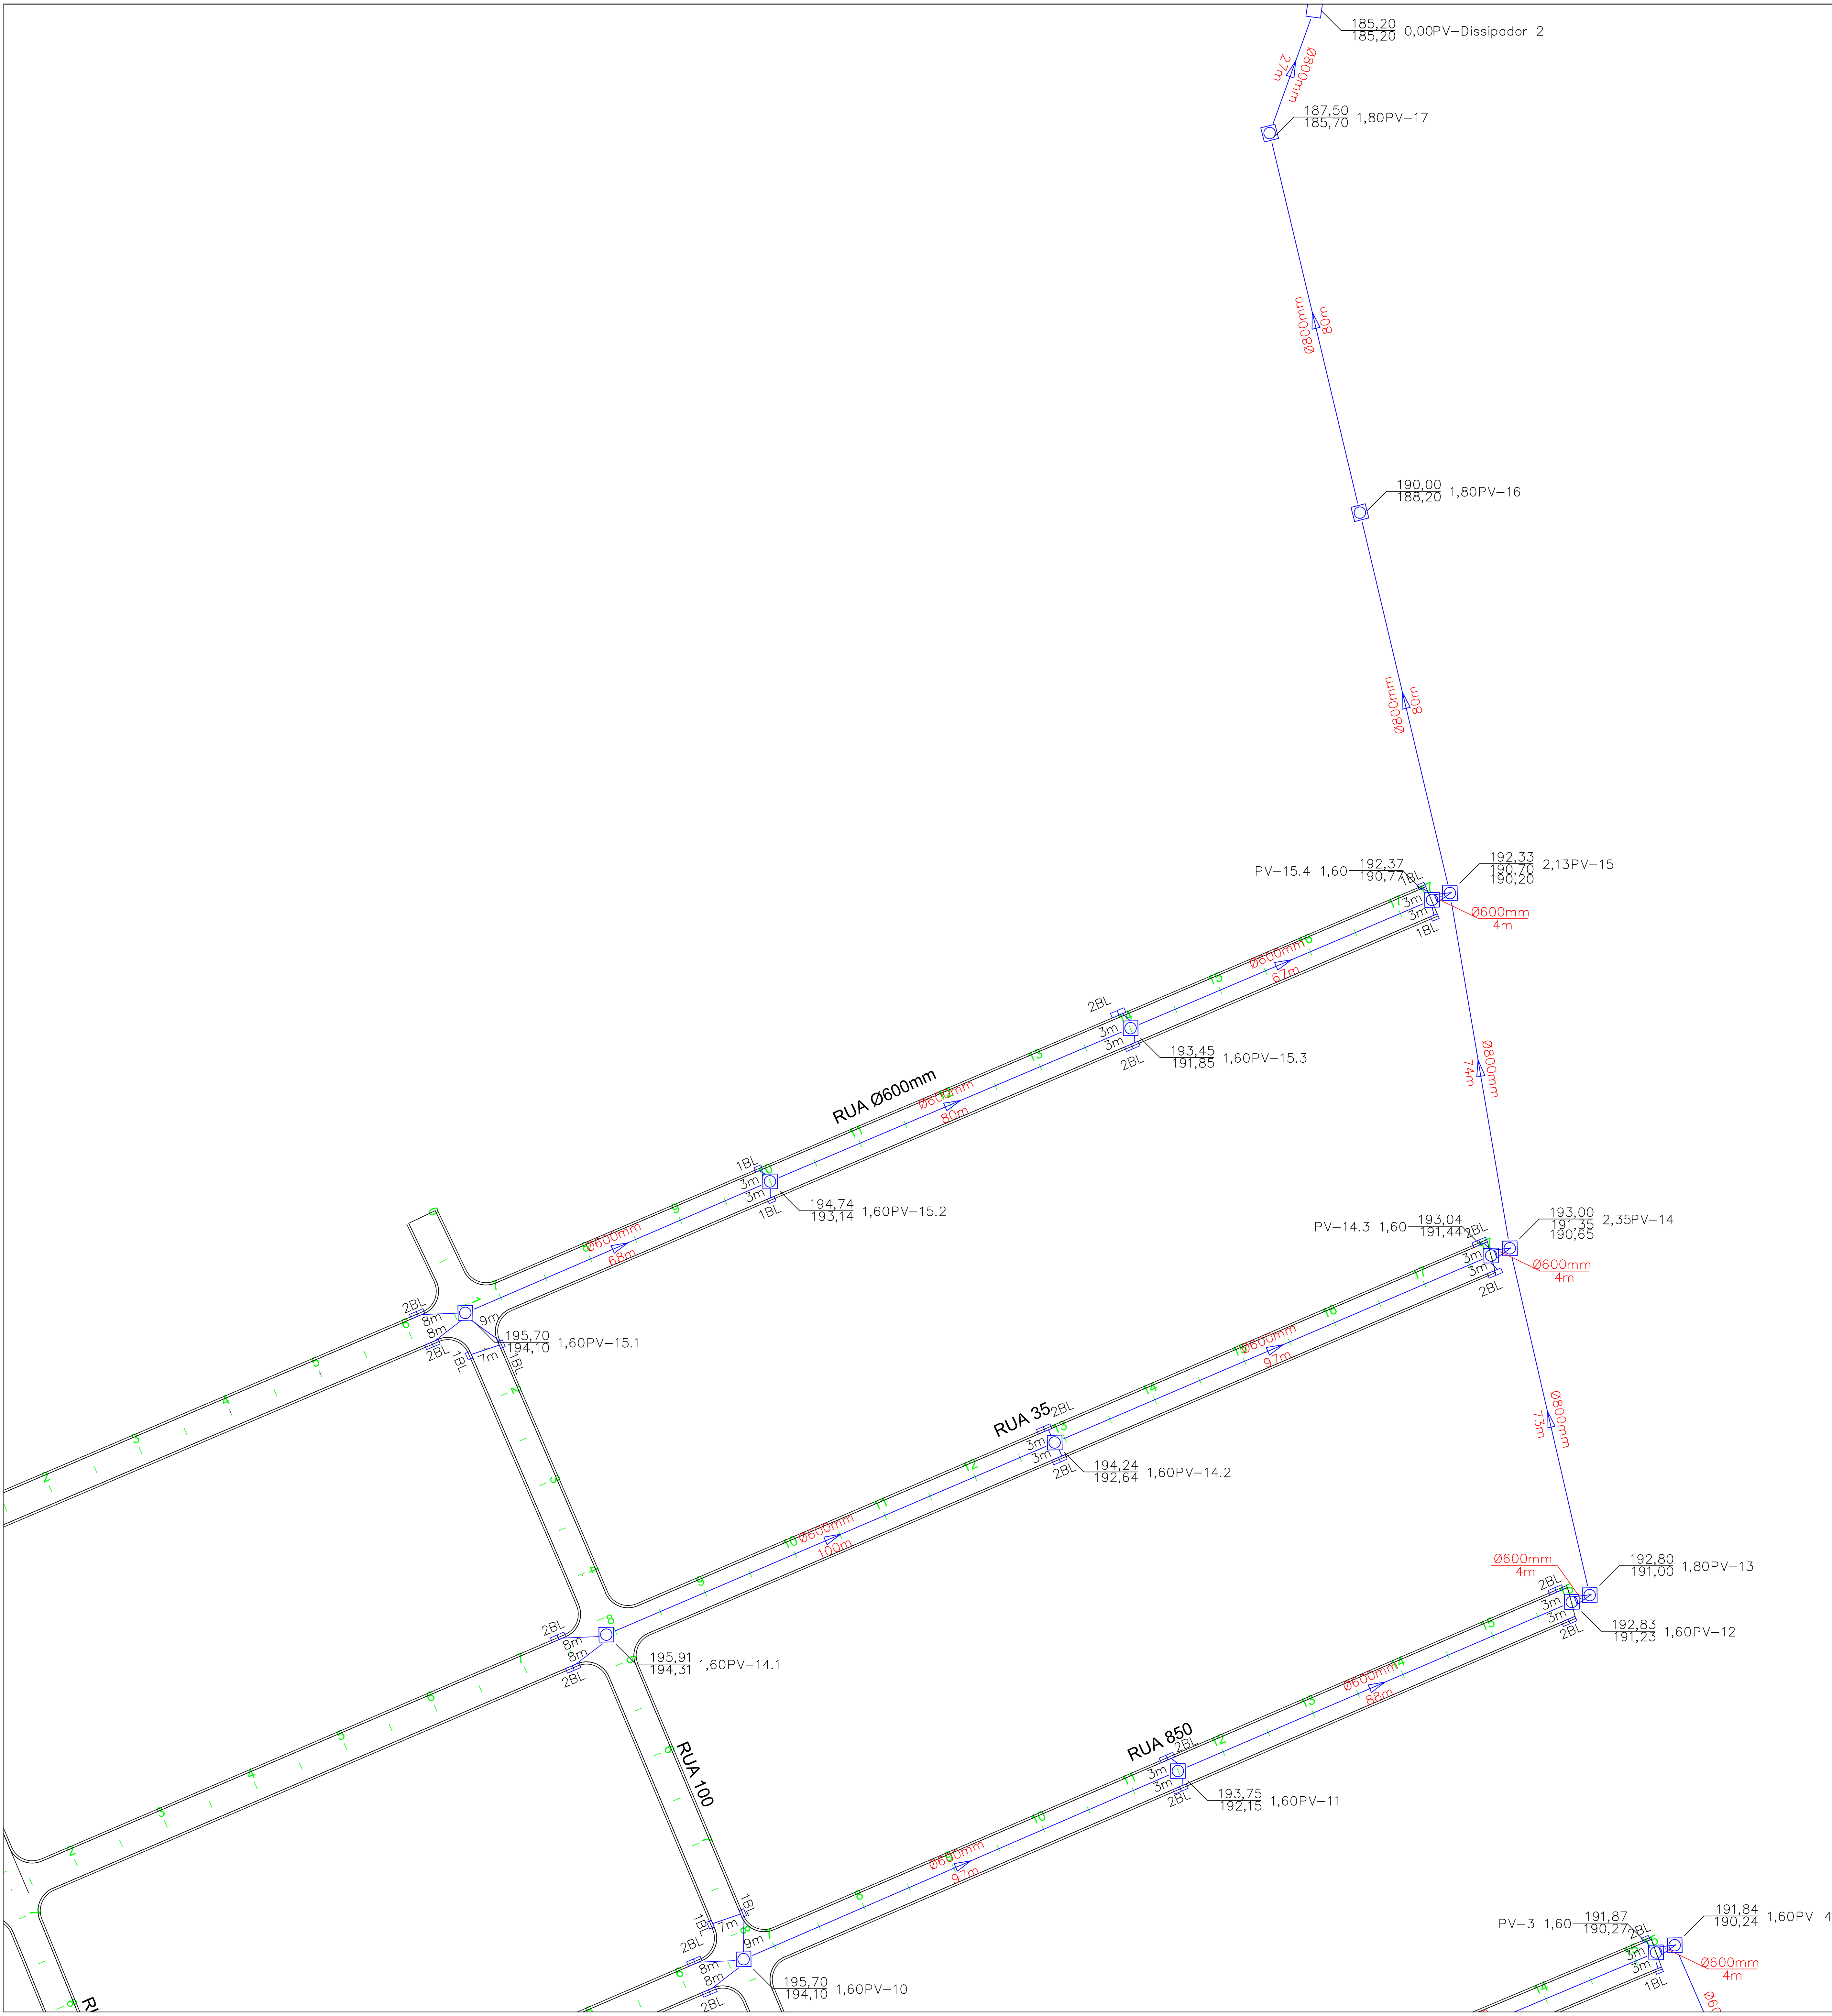


LEGENDA:

PV - Poço de visita
1BL - Boca de lobo simples
2BL - Boca de lobo dupla
Associações - Ligação entre boca de lobo e PV - tubo de 400mm; i = 1,00%
S - Sarjetas
Stão - Sarjetão
— Área de contribuição em hectares (ha)

Cota do terreno
Cota de fundo Profundidade N° do PV

O5			
O4			
O3			
O2			
O1			
OD	28/06/2020	EMISSÃO INICIAL	
REVISÃO	DATA	MODIFICAÇÕES	REFERENCIA
CONTRATANTE			
PREFEITURA MUNICIPAL DE VÁRZEA GRANDE CNPJ 03.507.348/0001-10			
OBJETO			
PAVIMENTAÇÃO ASFÁLTICA			
ENDEREÇO			
BAIRRO OURO VERDE- Várzea Grande / MT			
			
AUTOR DO PROJETO			
PROJETO DE DRENAGEM			
ASSUNTO			TIPO DO PROJETO
Áreas de contribuição e galerias			DRE
REVISÃO	00	ESCALA	INDICADA
DATA	28/06/2020	N° ART	XXXX
			PRONTO: 11/05

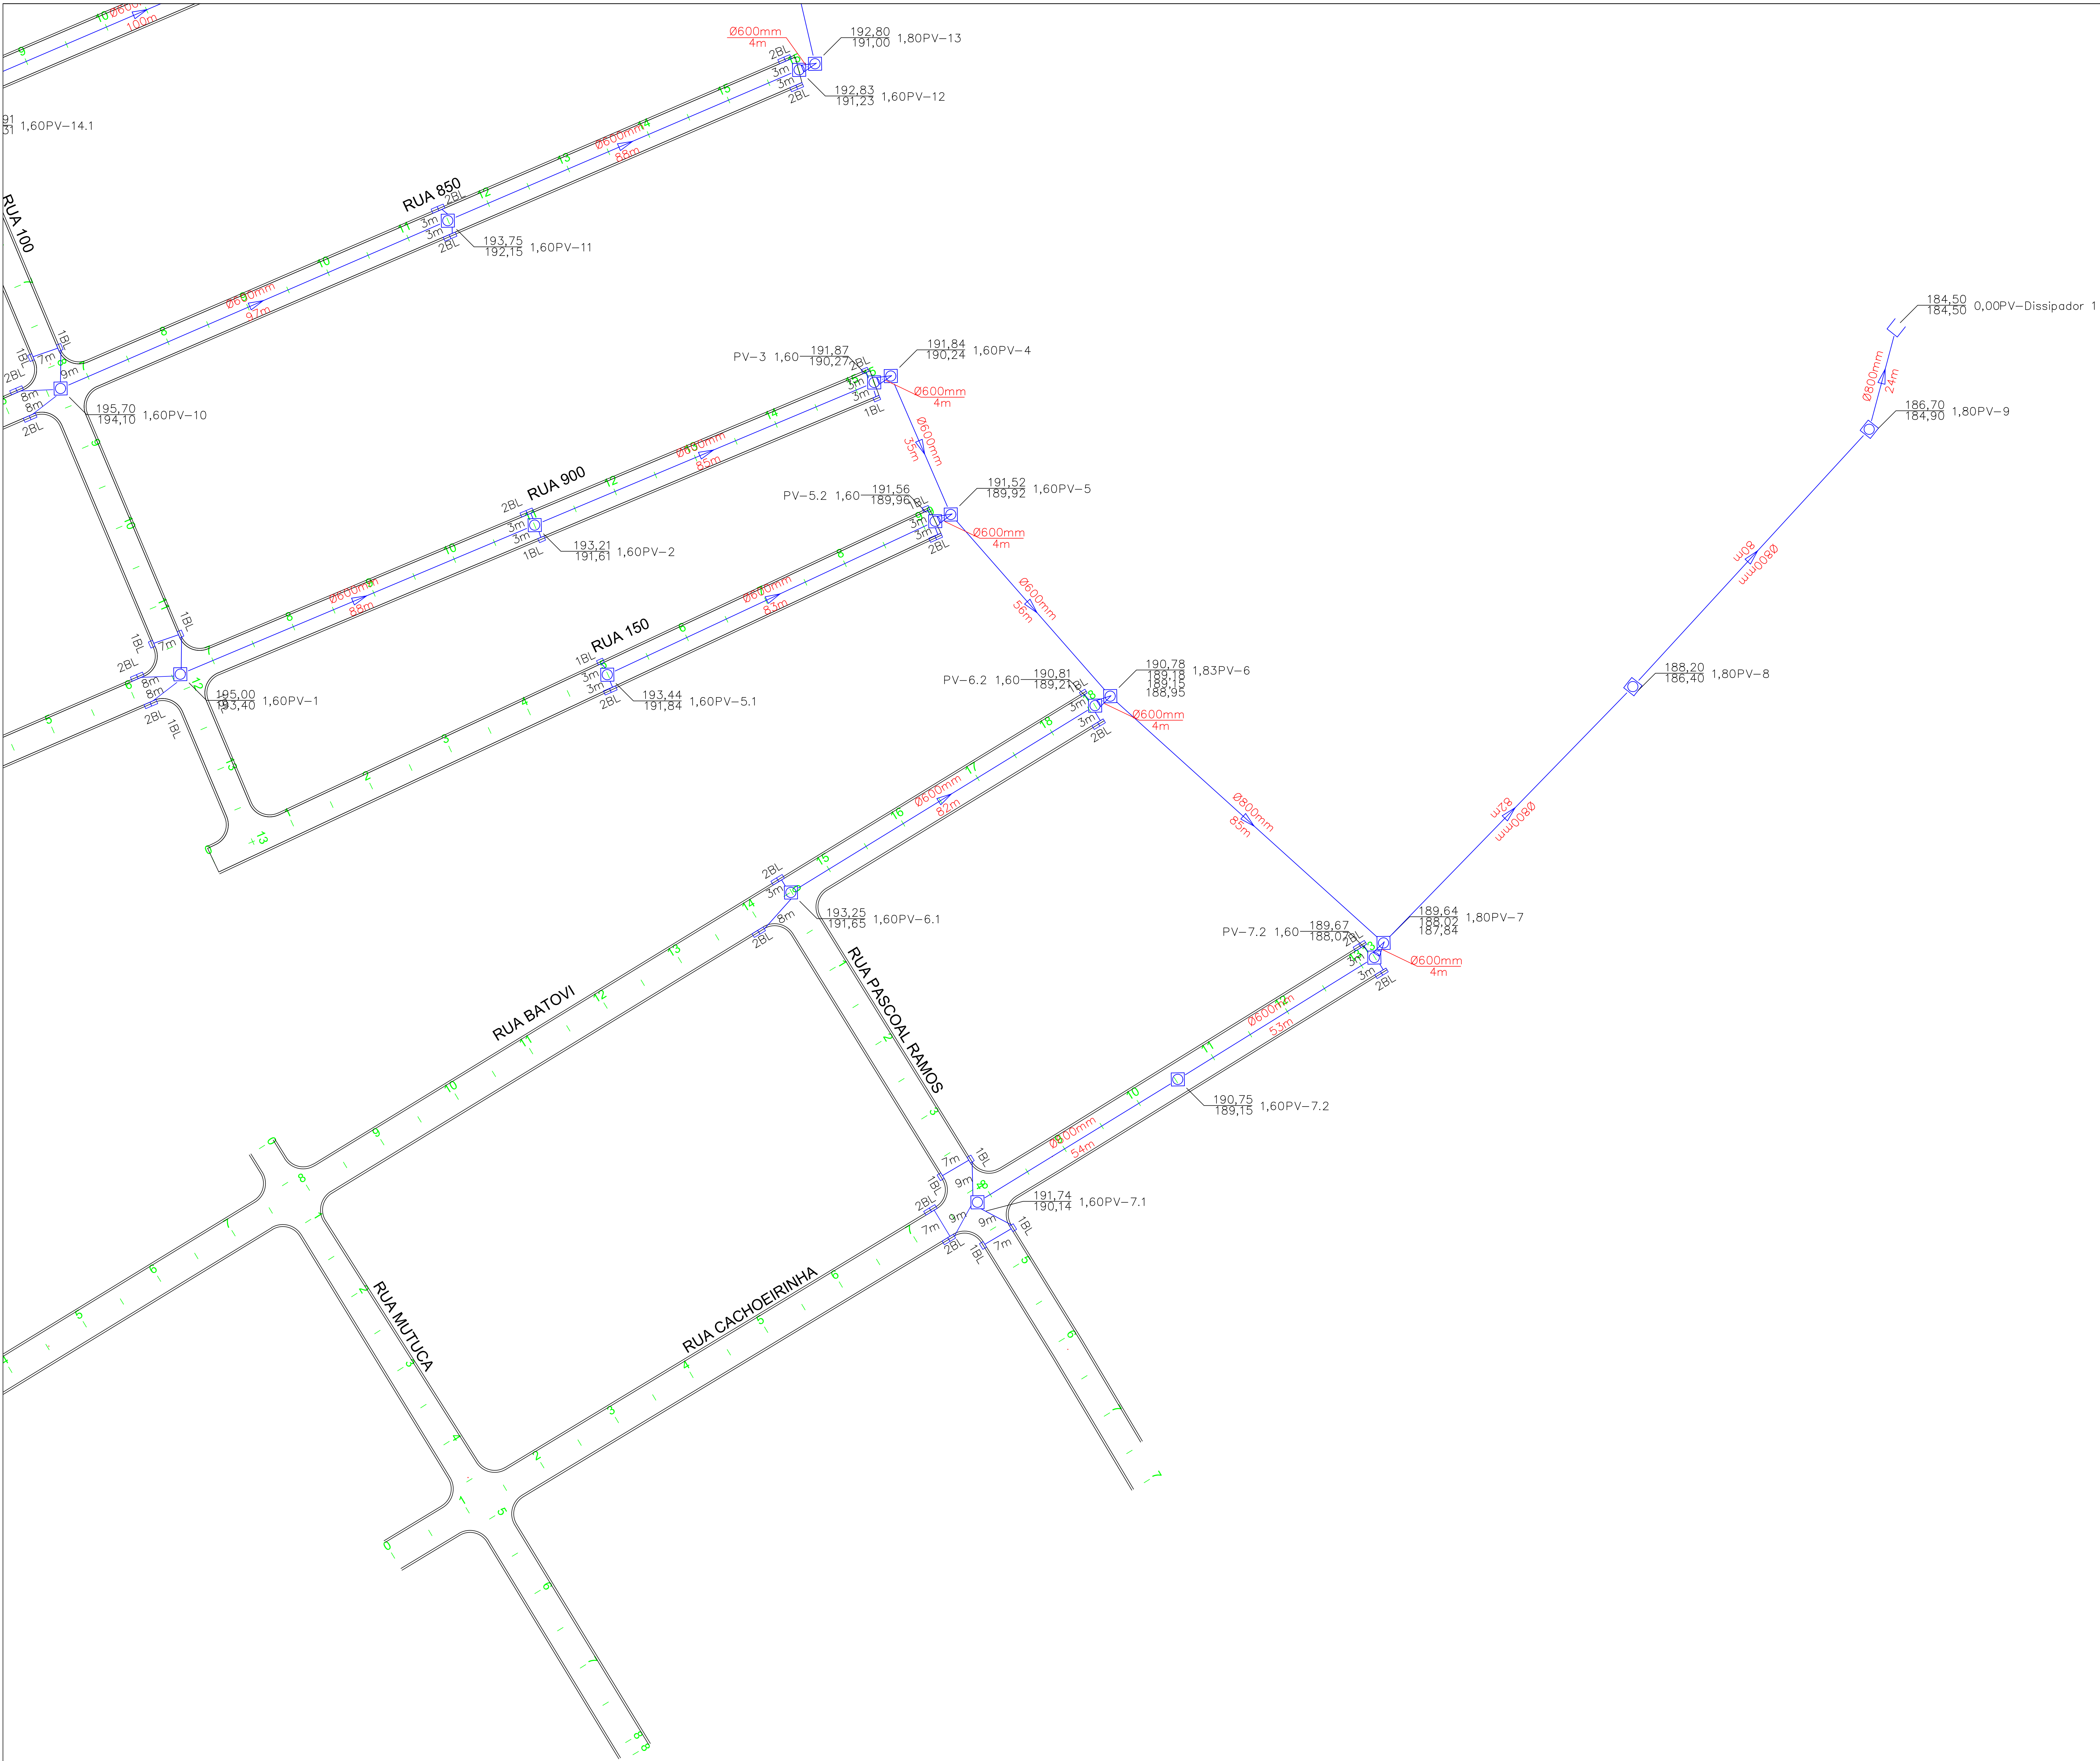

LEGENDA:

PV - Poço de visita
1BL - Boca de lobo simples
2BL - Boca de lobo dupla
Associações - Ligação entre boca de lobo e PV - tubo de 400mm; i = 1,00%
S - Sarjetas
Stão - Sarjetão
— Área de contribuição em hectares (ha)

Cota do terreno
Cota de fundo Profundidade N° do PV

O5			
O4			
O3			
O2			
O1			
OD	28/06/2020	EMISSÃO INICIAL	
REVISÃO	DATA	MODIFICAÇÕES	REFERENCIA
			VISTO

CONTRATANTE

PREFEITURA MUNICIPAL DE VÁRZEA GRANDE
CNPJ 03.507.348/0001-10

OBJETO

PAVIMENTAÇÃO ASFÁLTICA

ENDEREÇO

BAIRRO OURO VERDE- Várzea Grande / MT














AUTOR DO PROJETO


PROJETO DE DRENAGEM

ASSUNTO	Áreas de contribuição e galerias	TPO DO PROJETO	DRE
---------	----------------------------------	----------------	-----


REVISÃO	00	ESCALA	INDICADA	PRONTO: 10'
DATA	28/06/2020	N° ART	XXXX	03/05

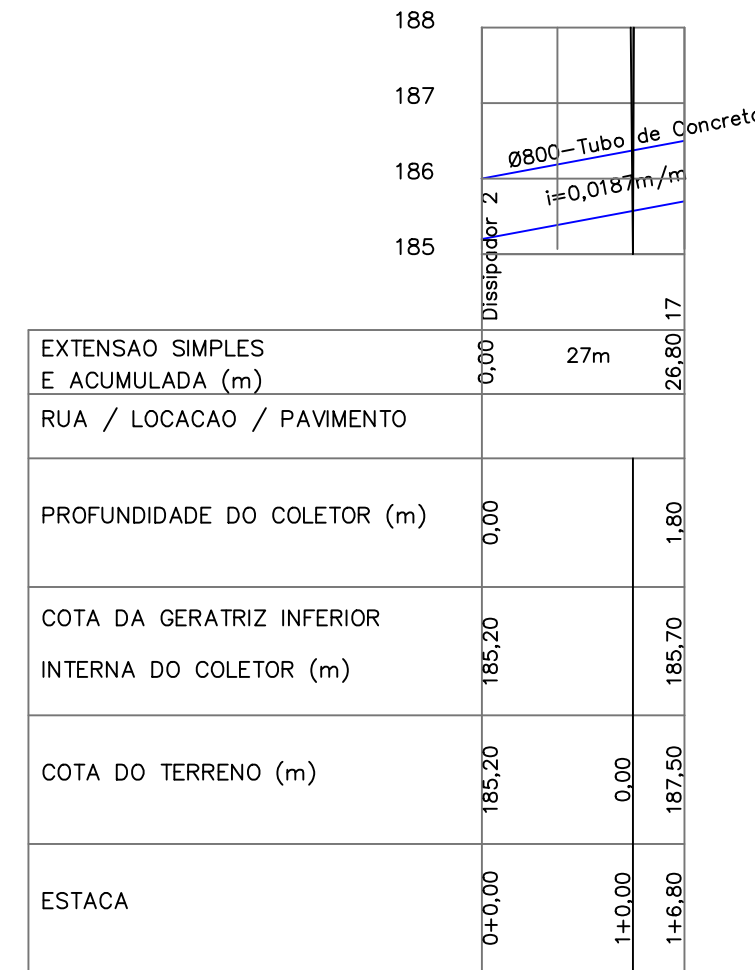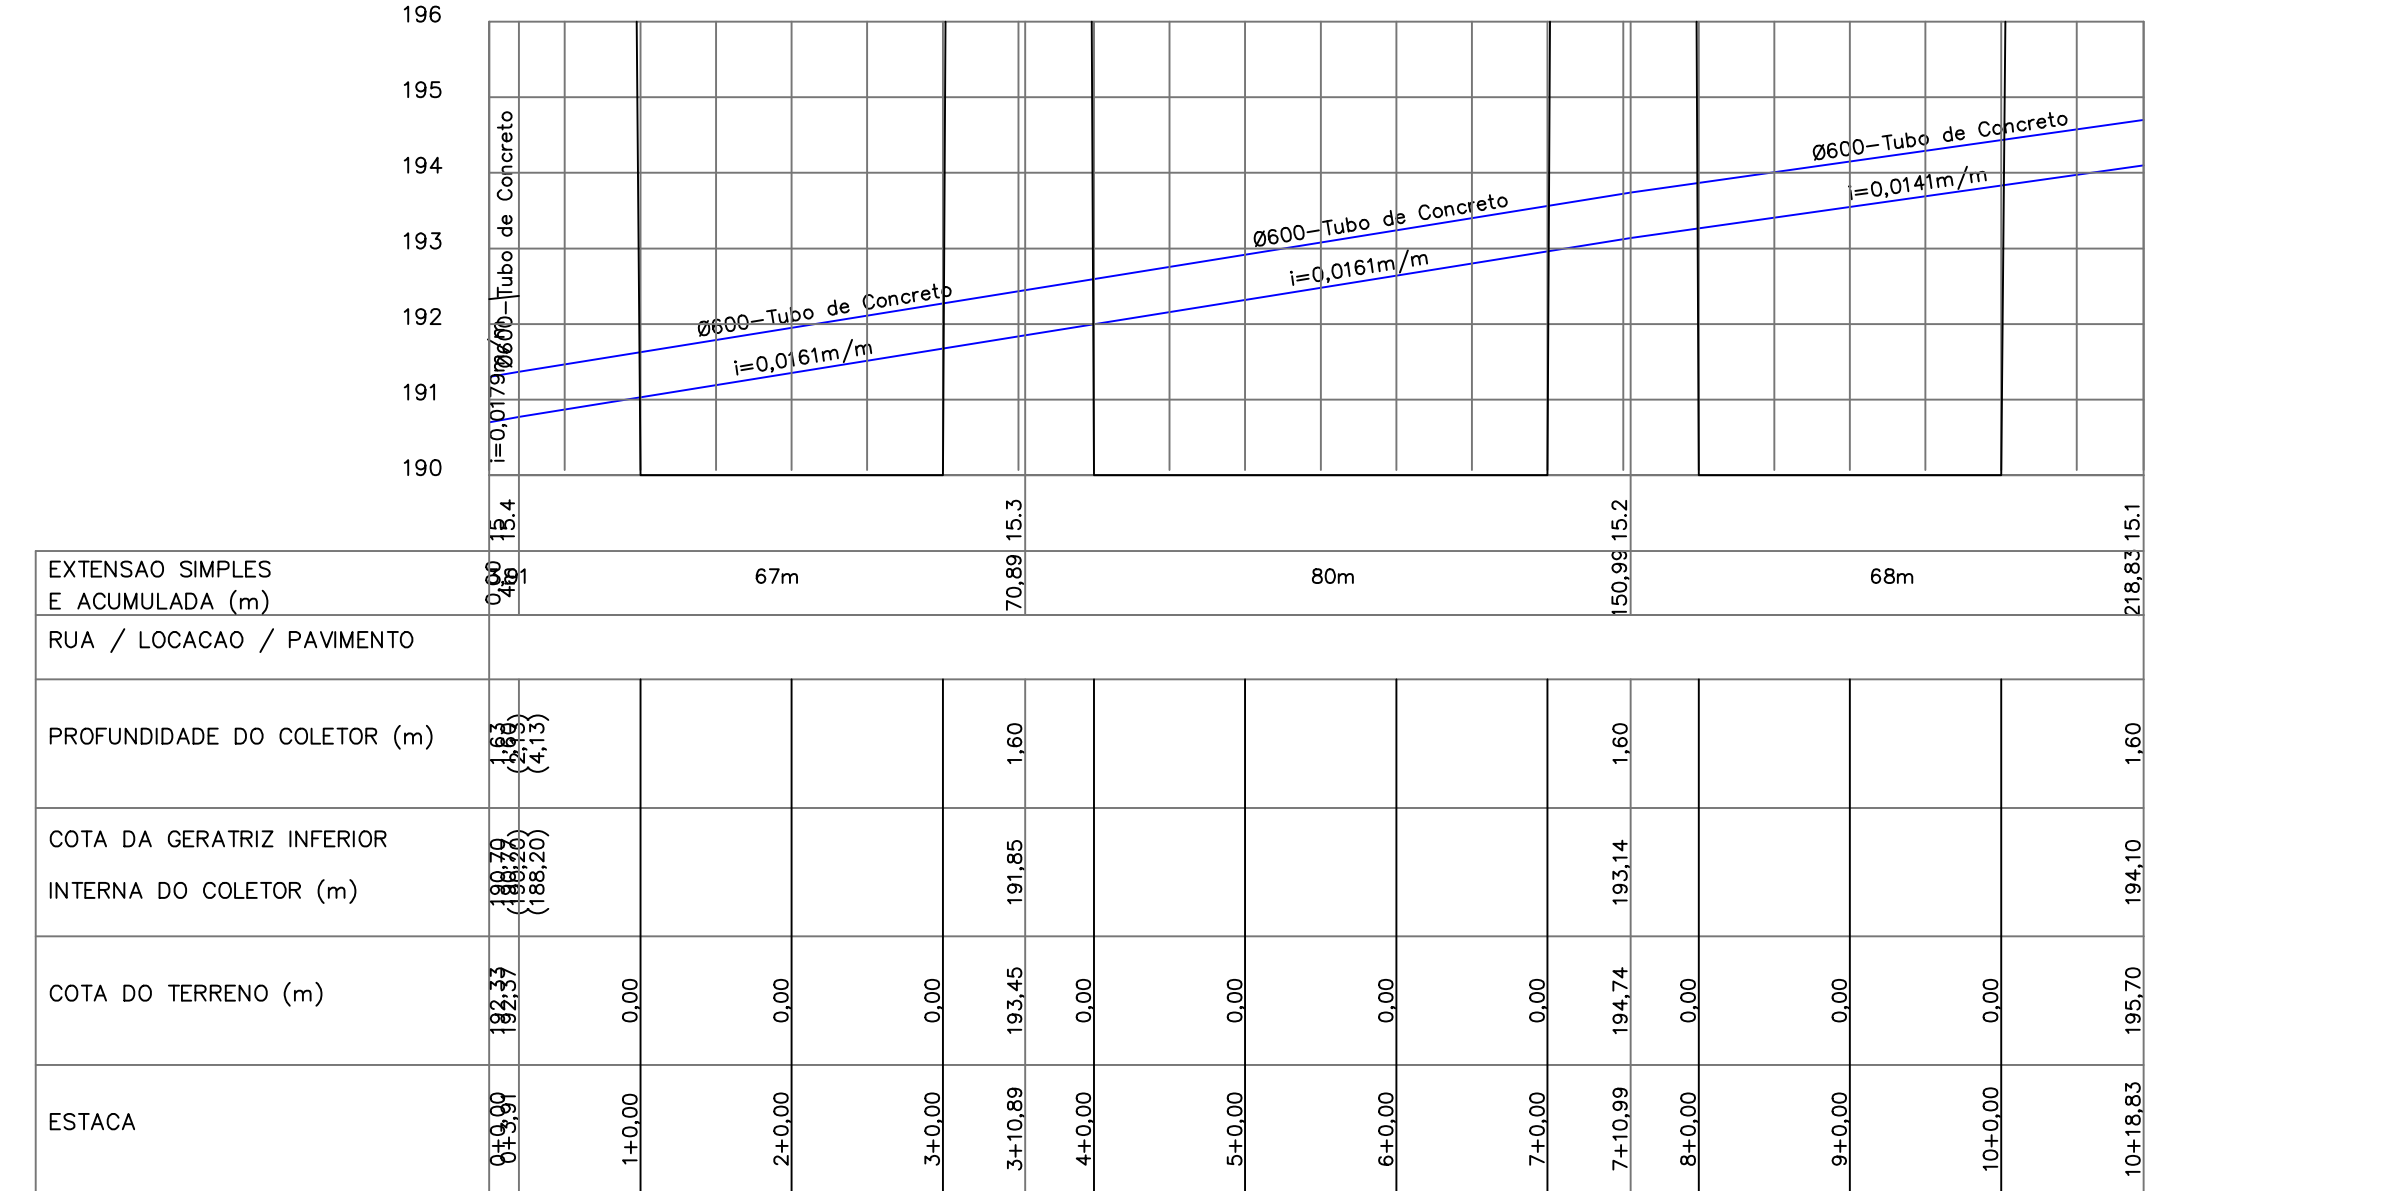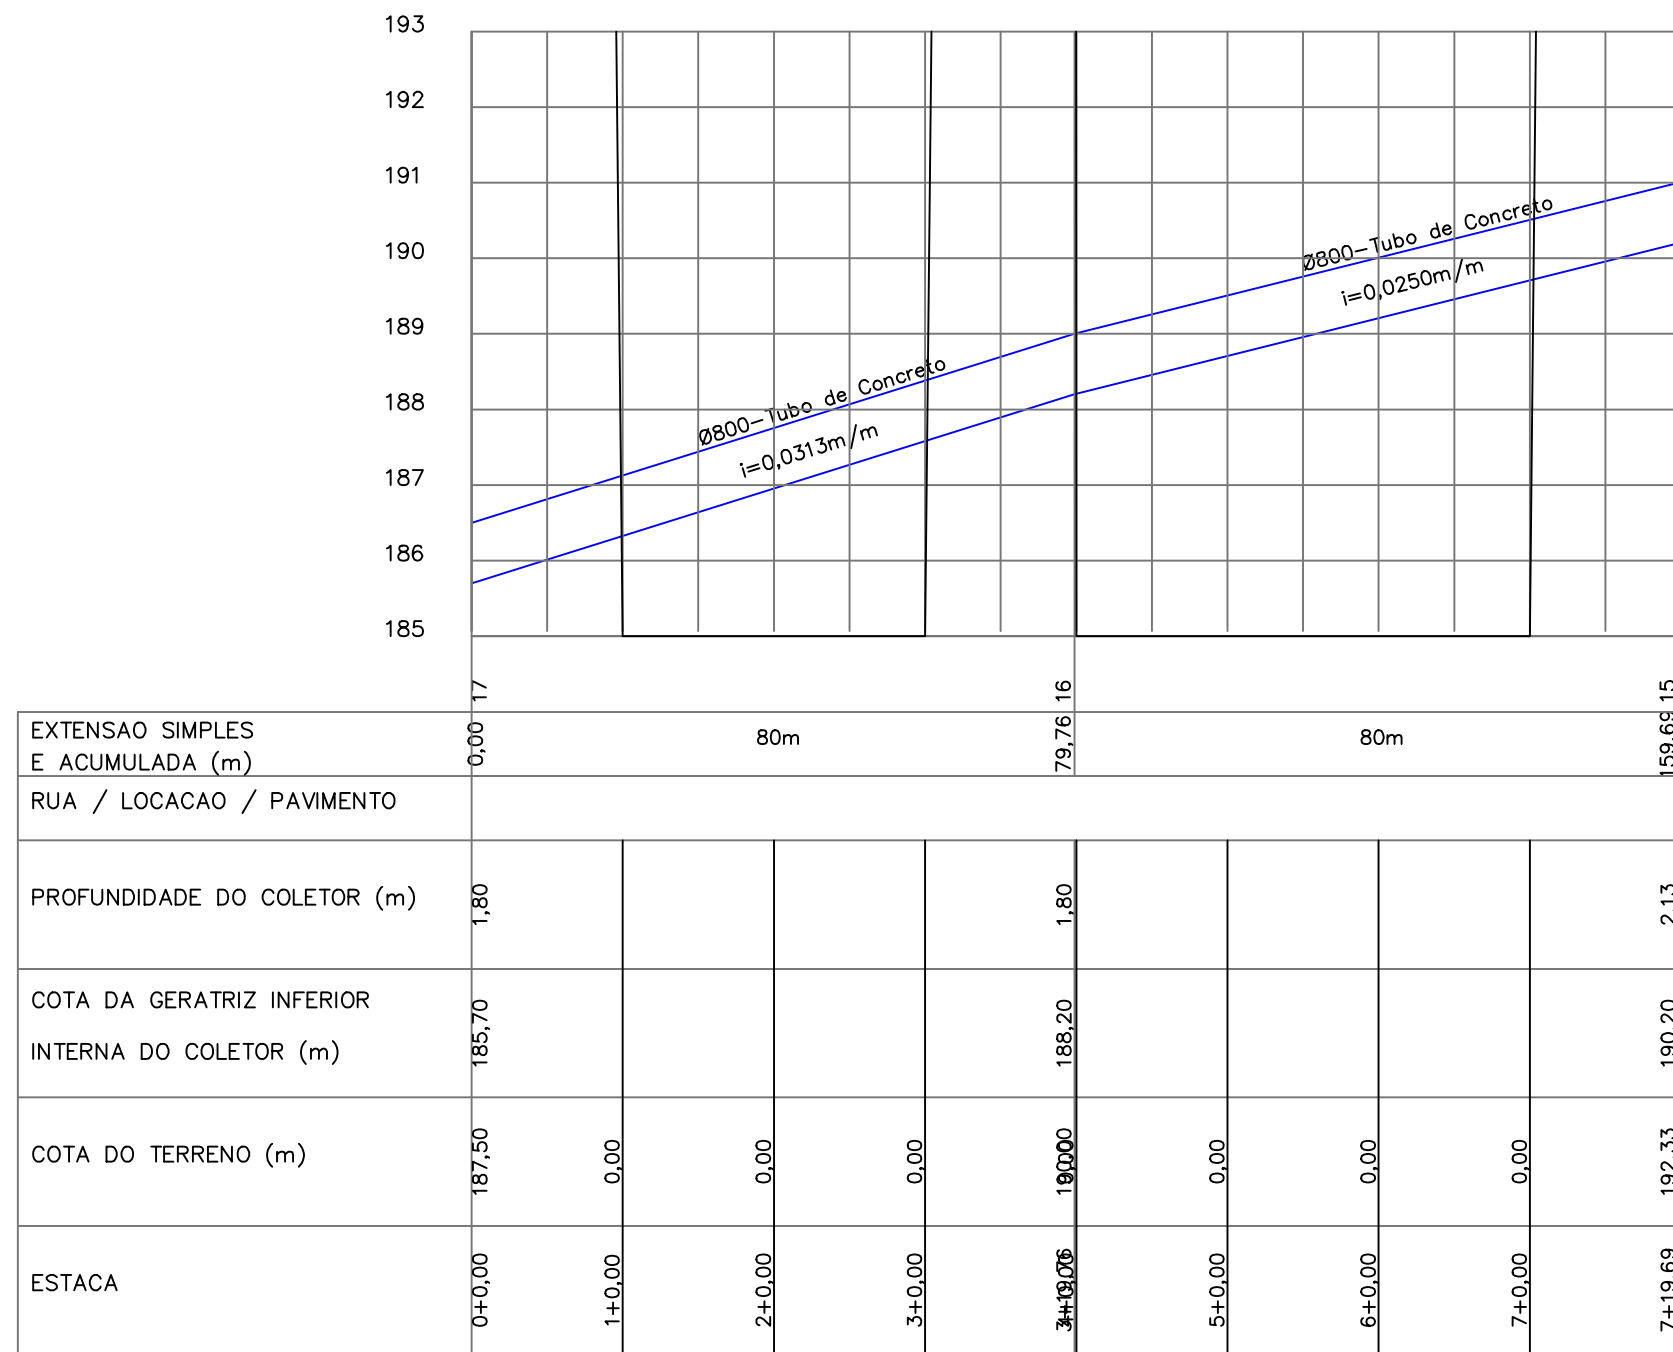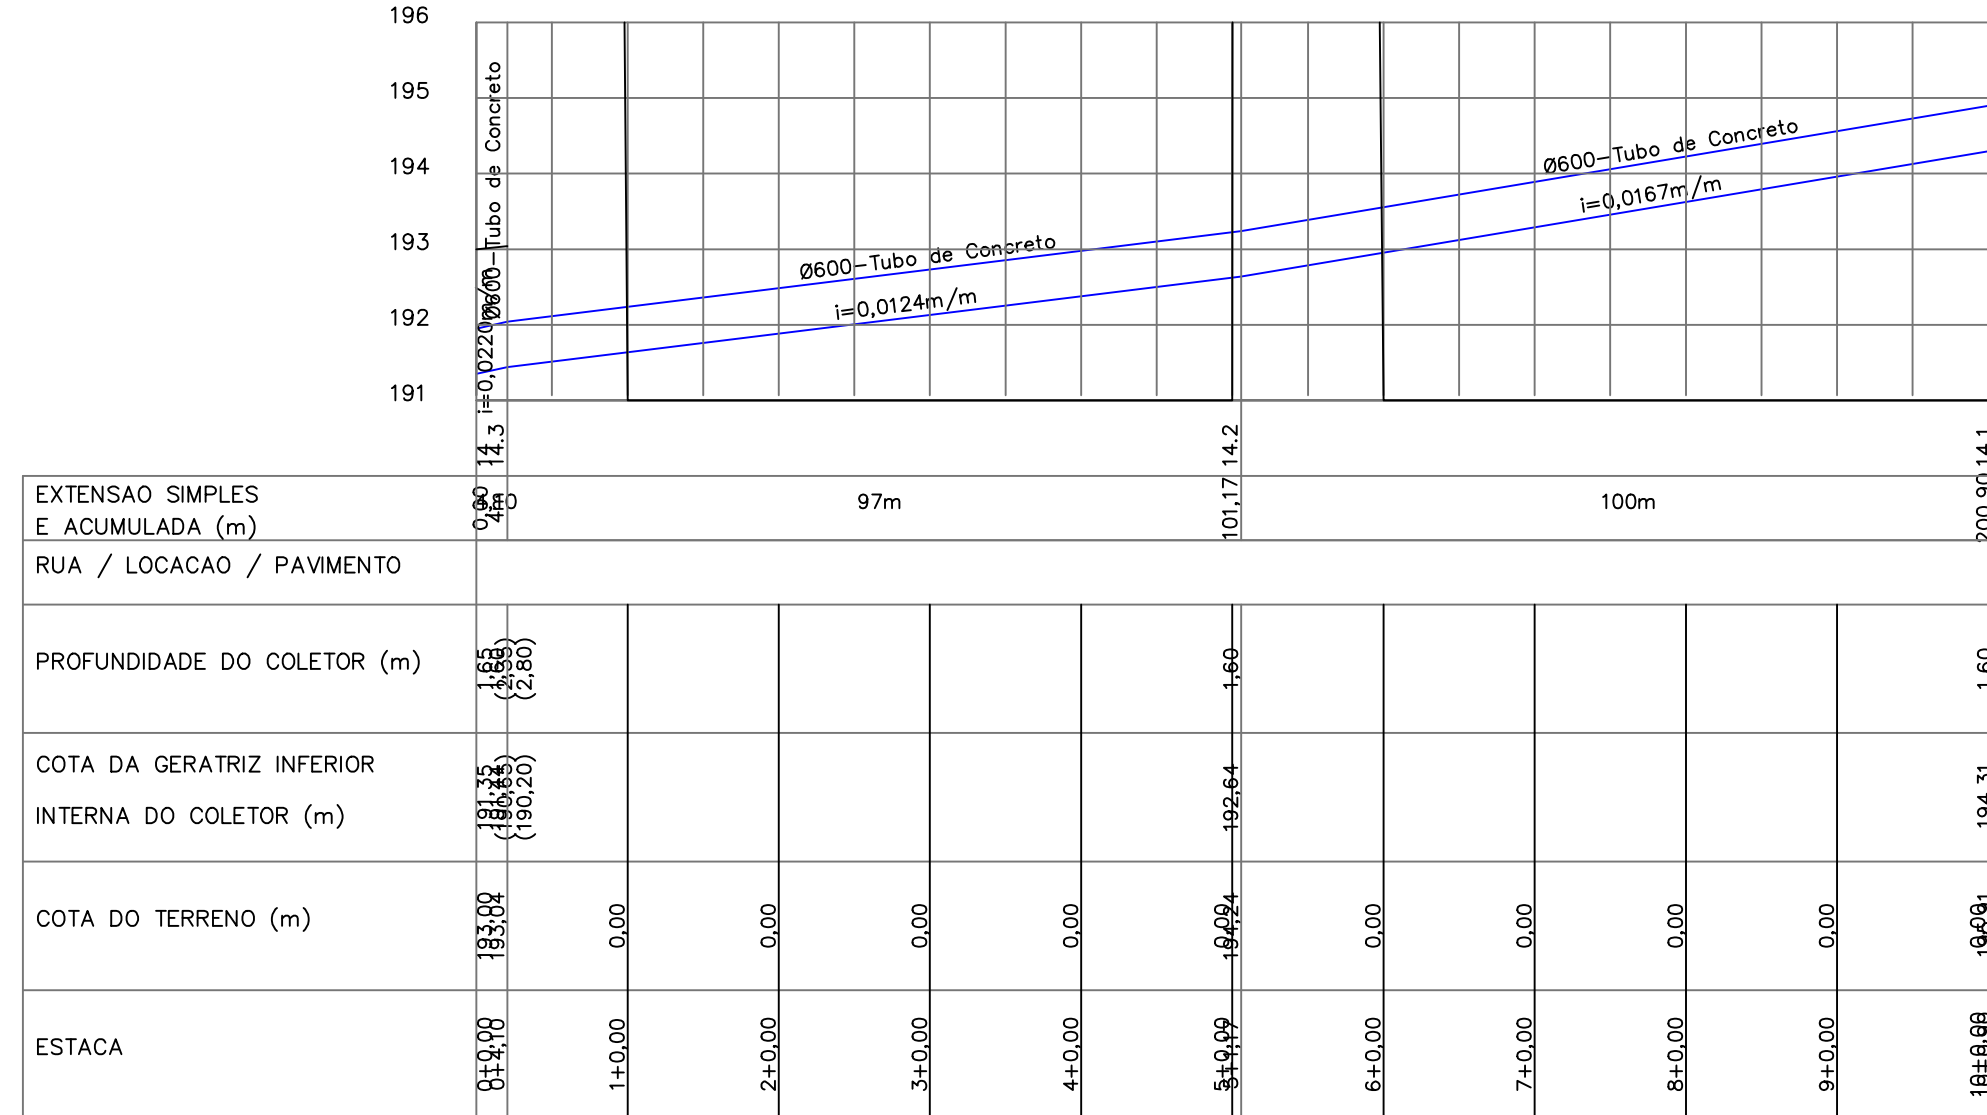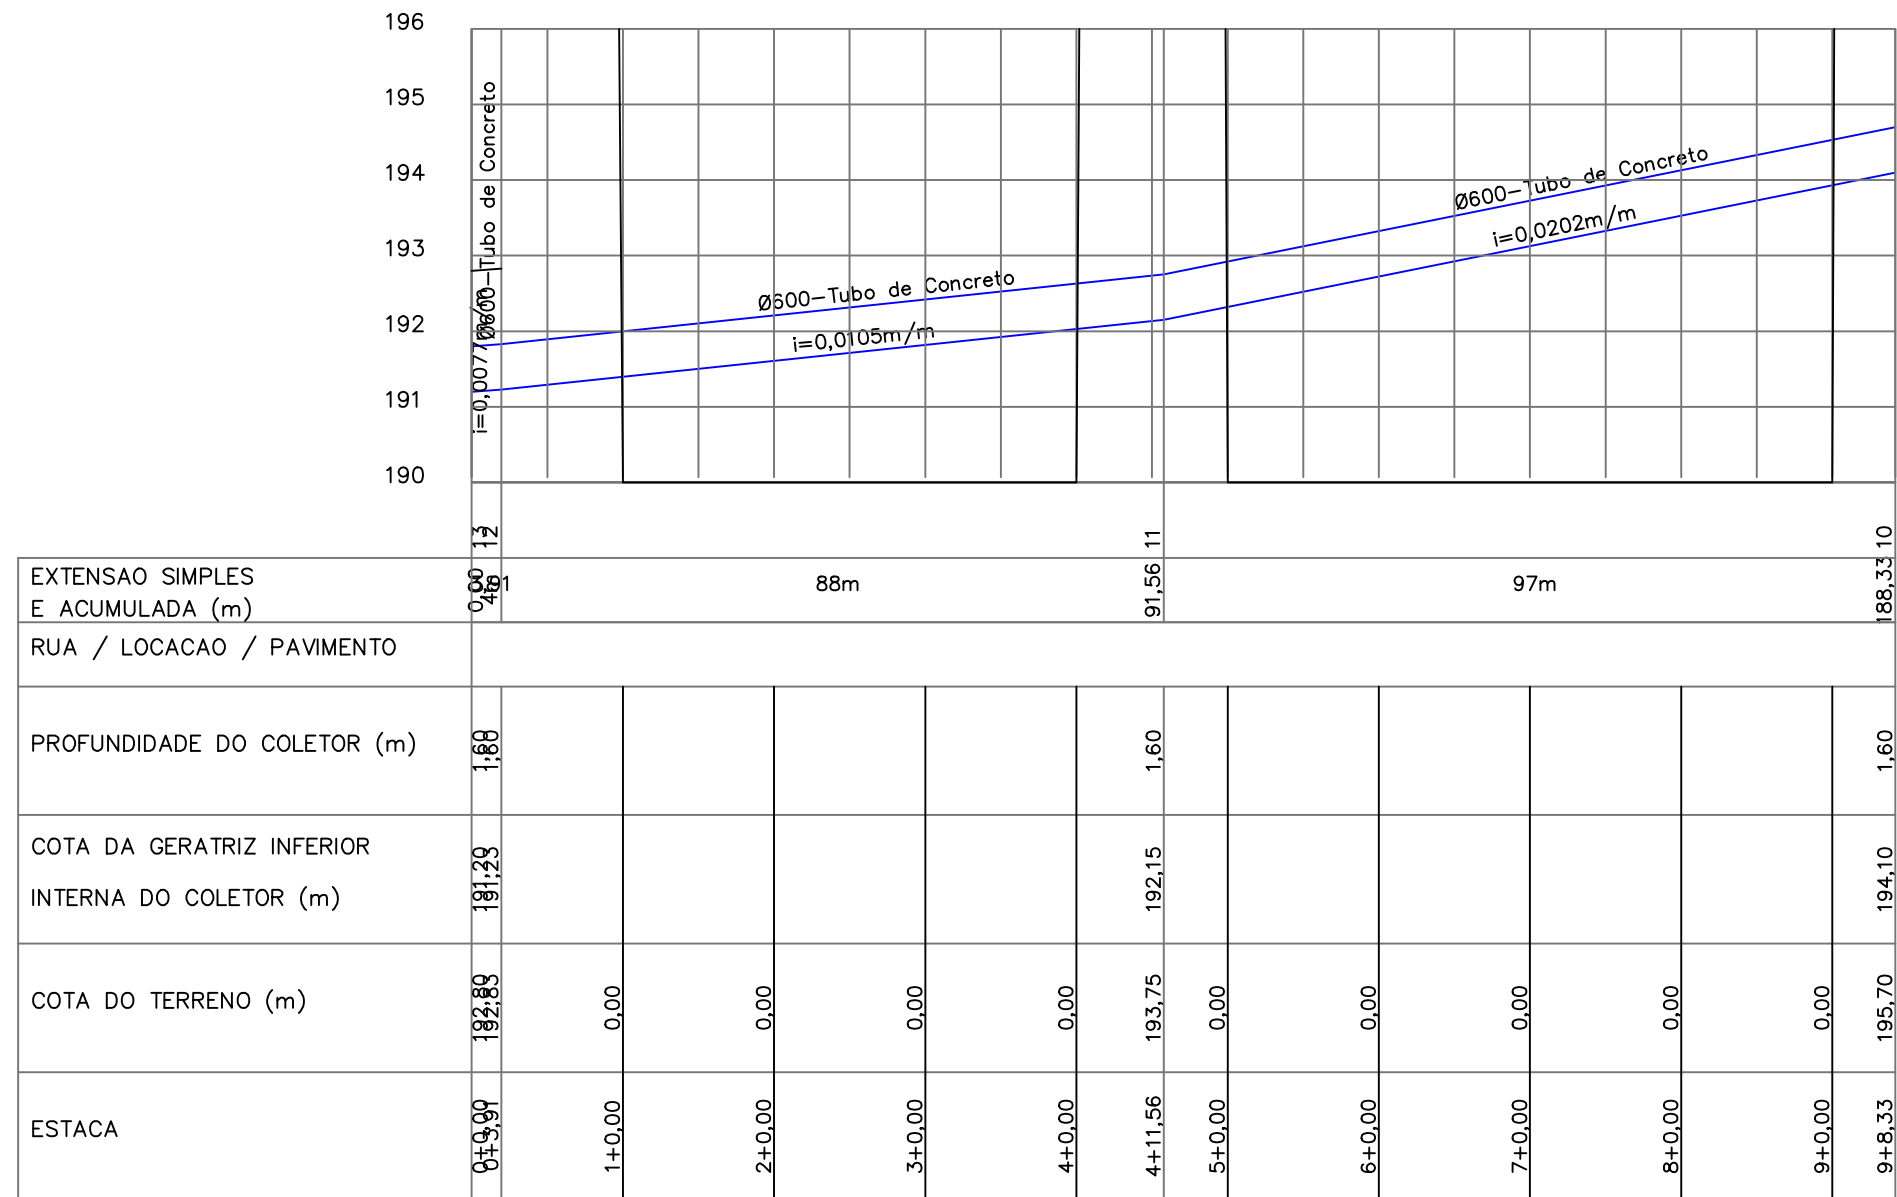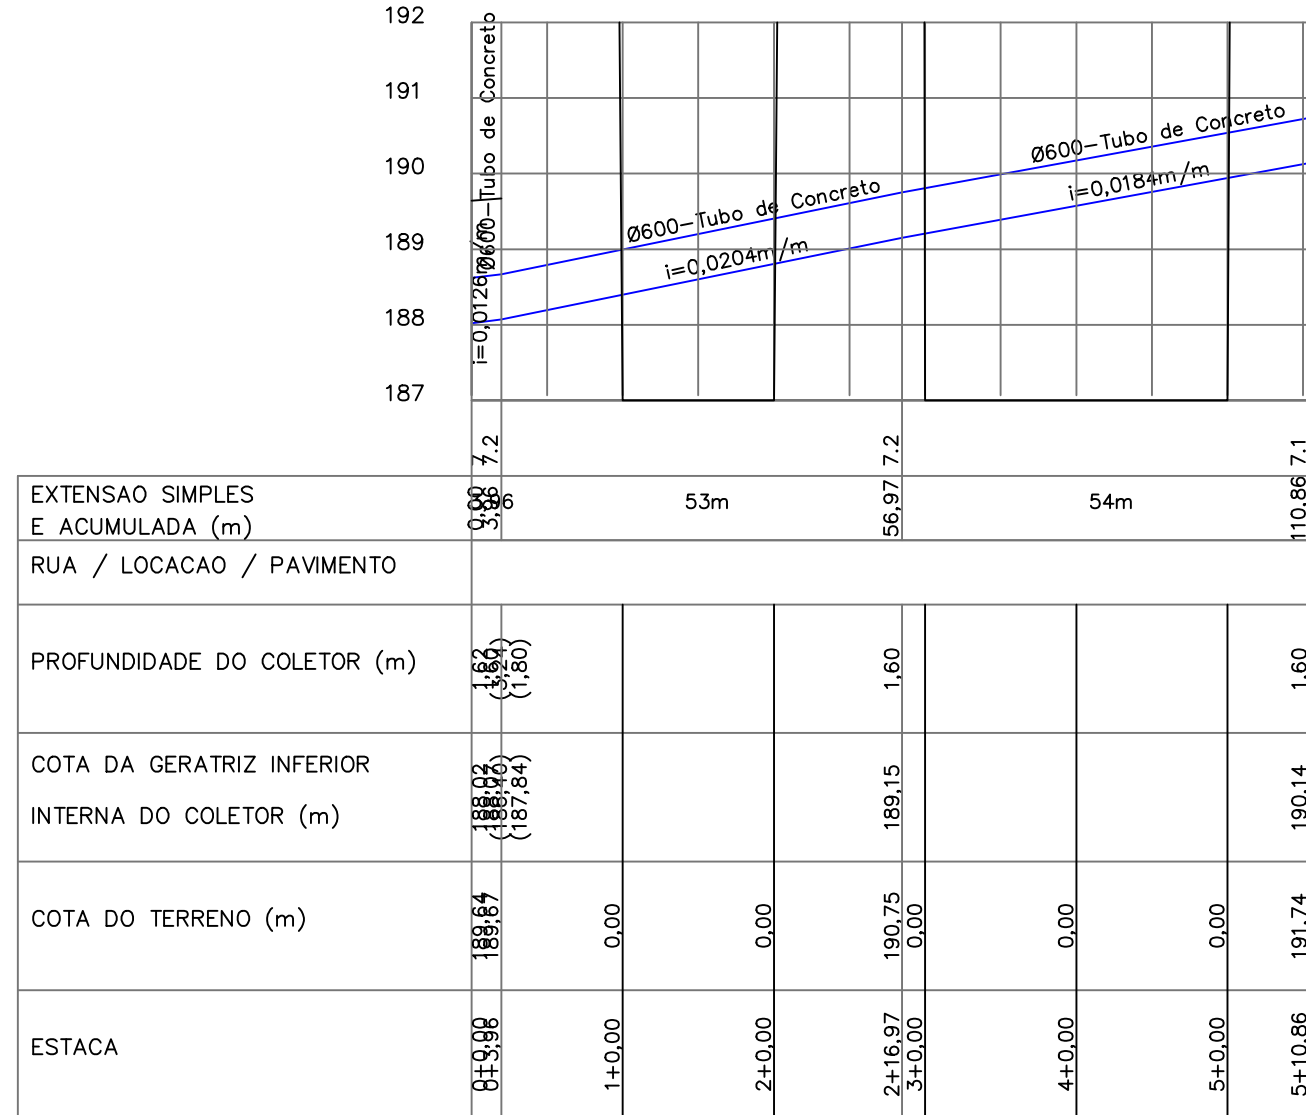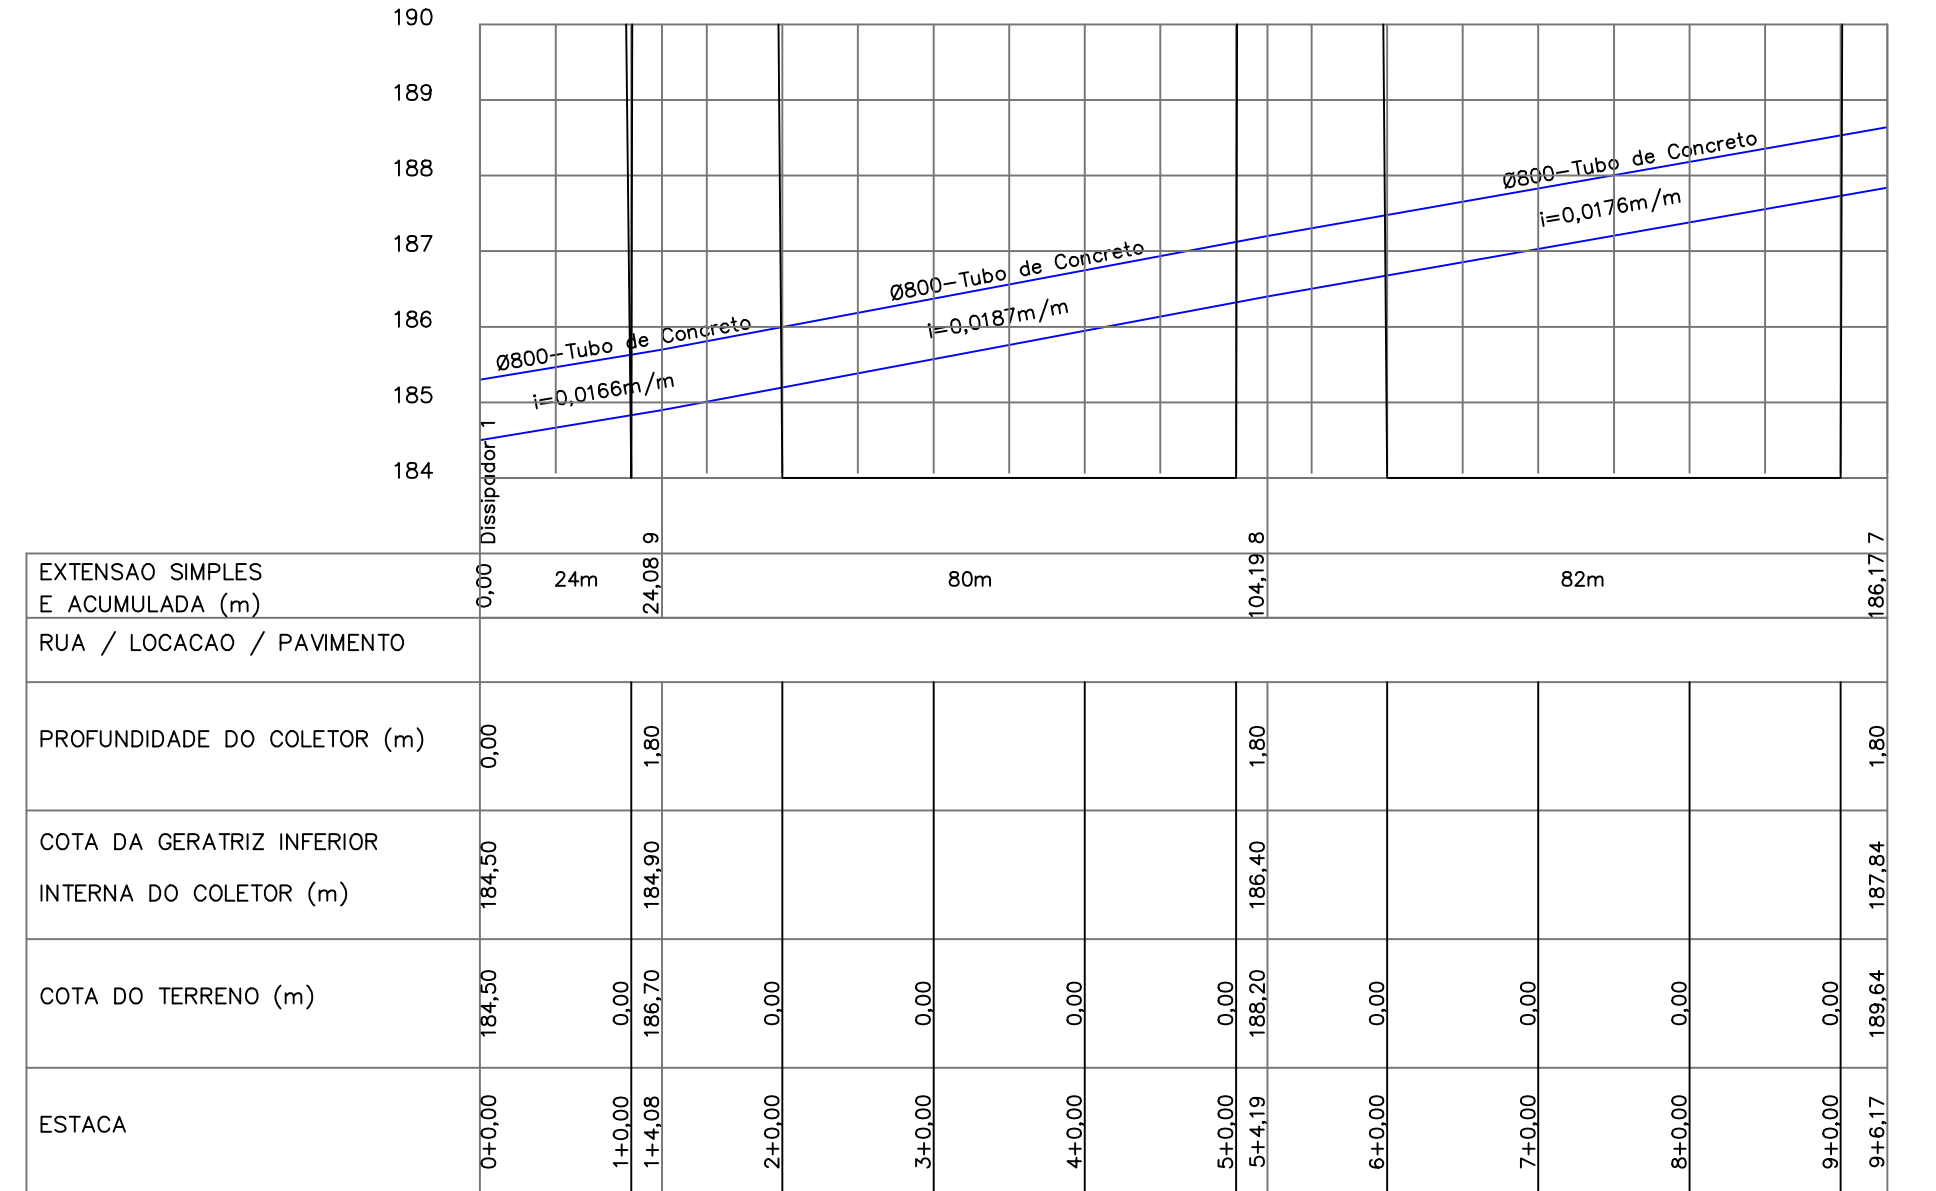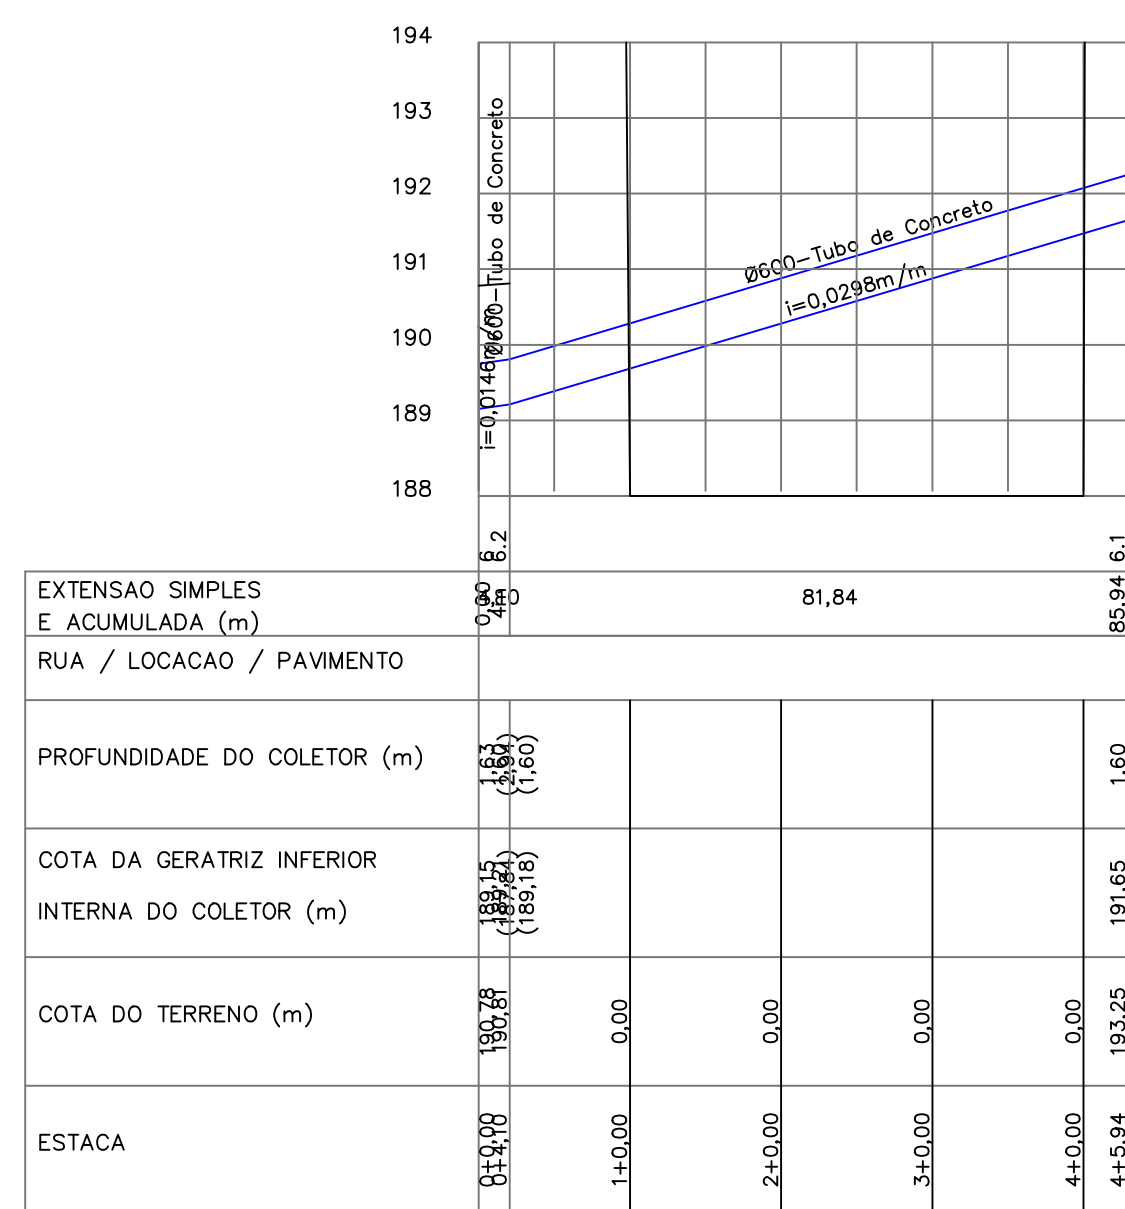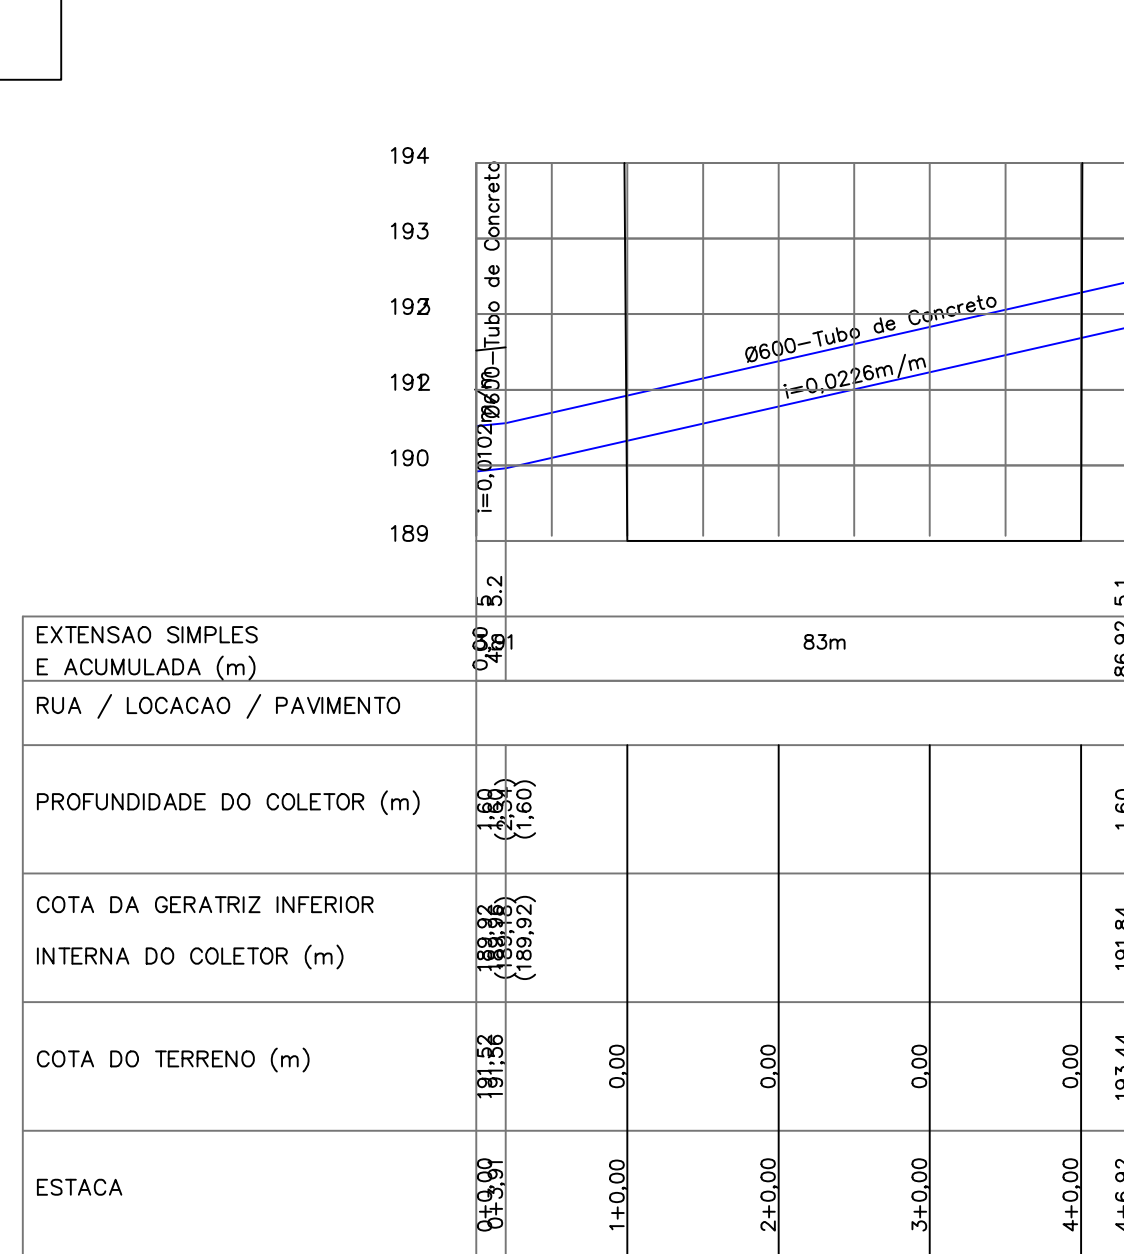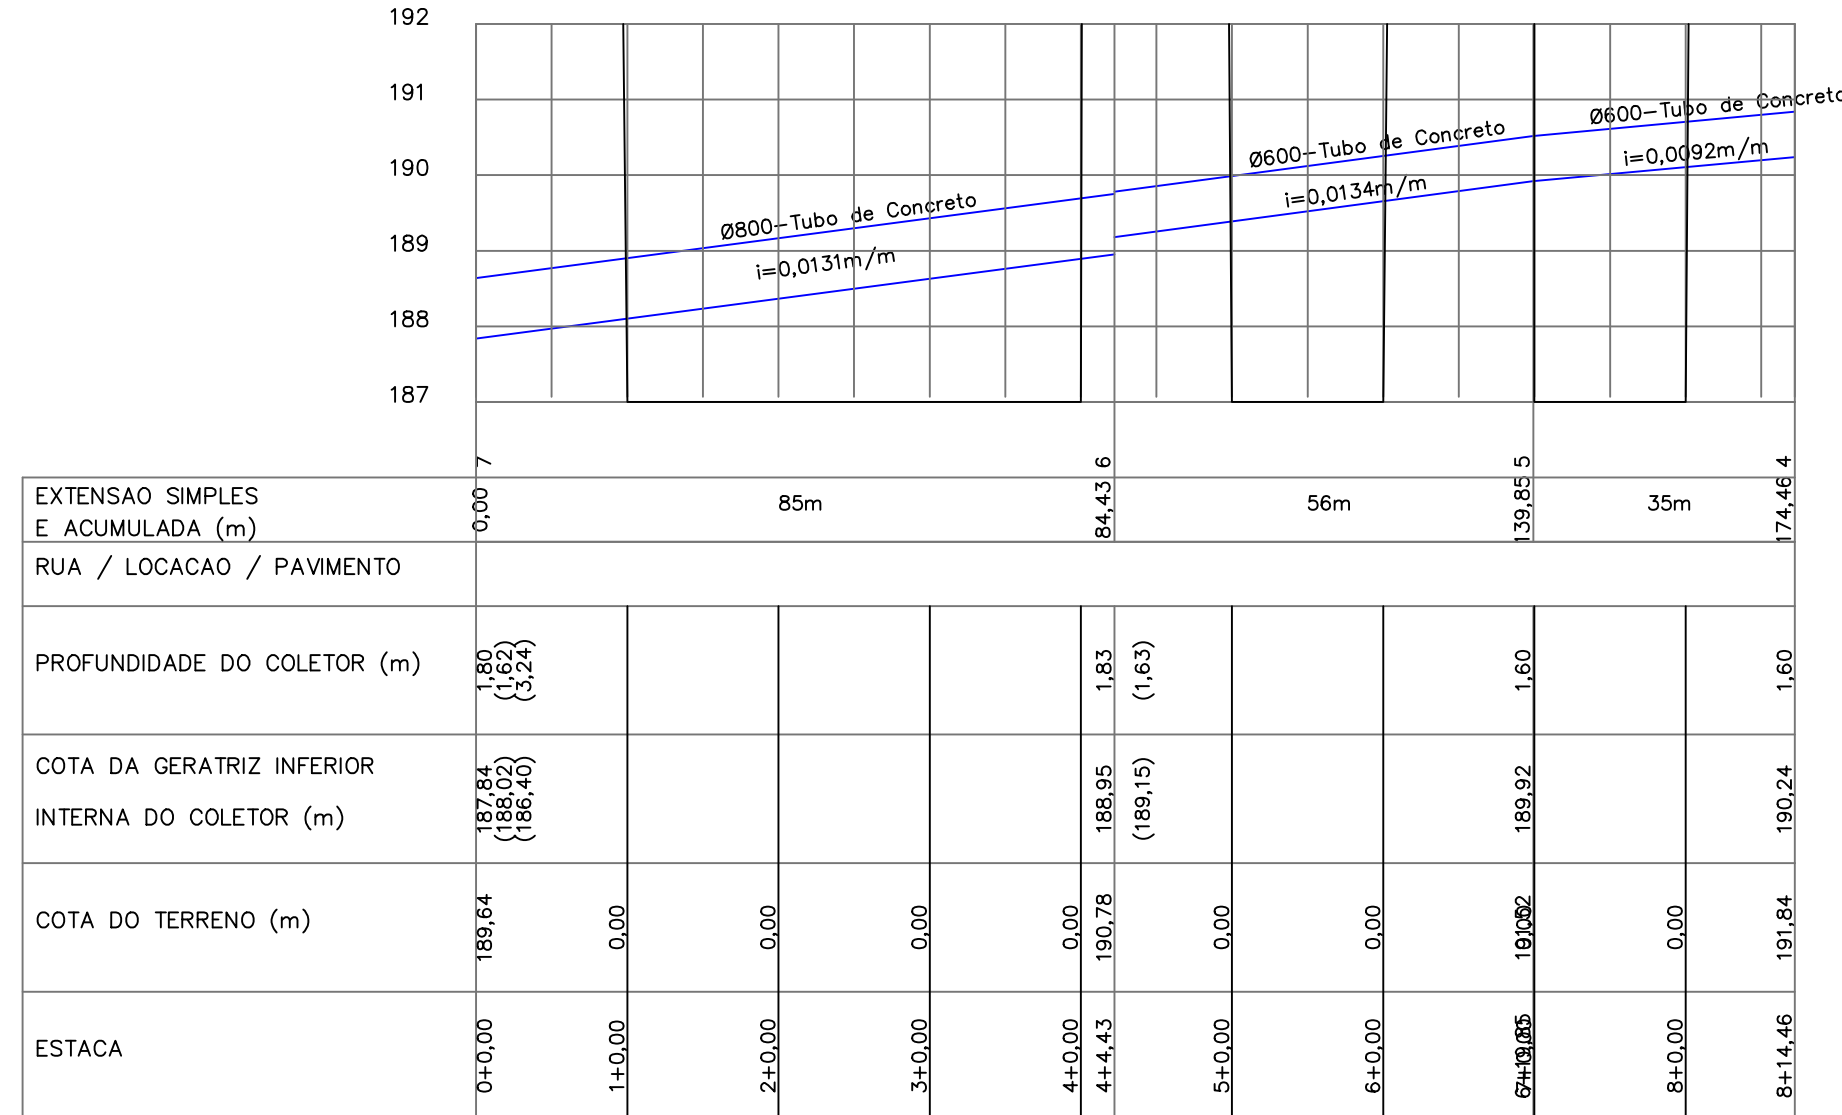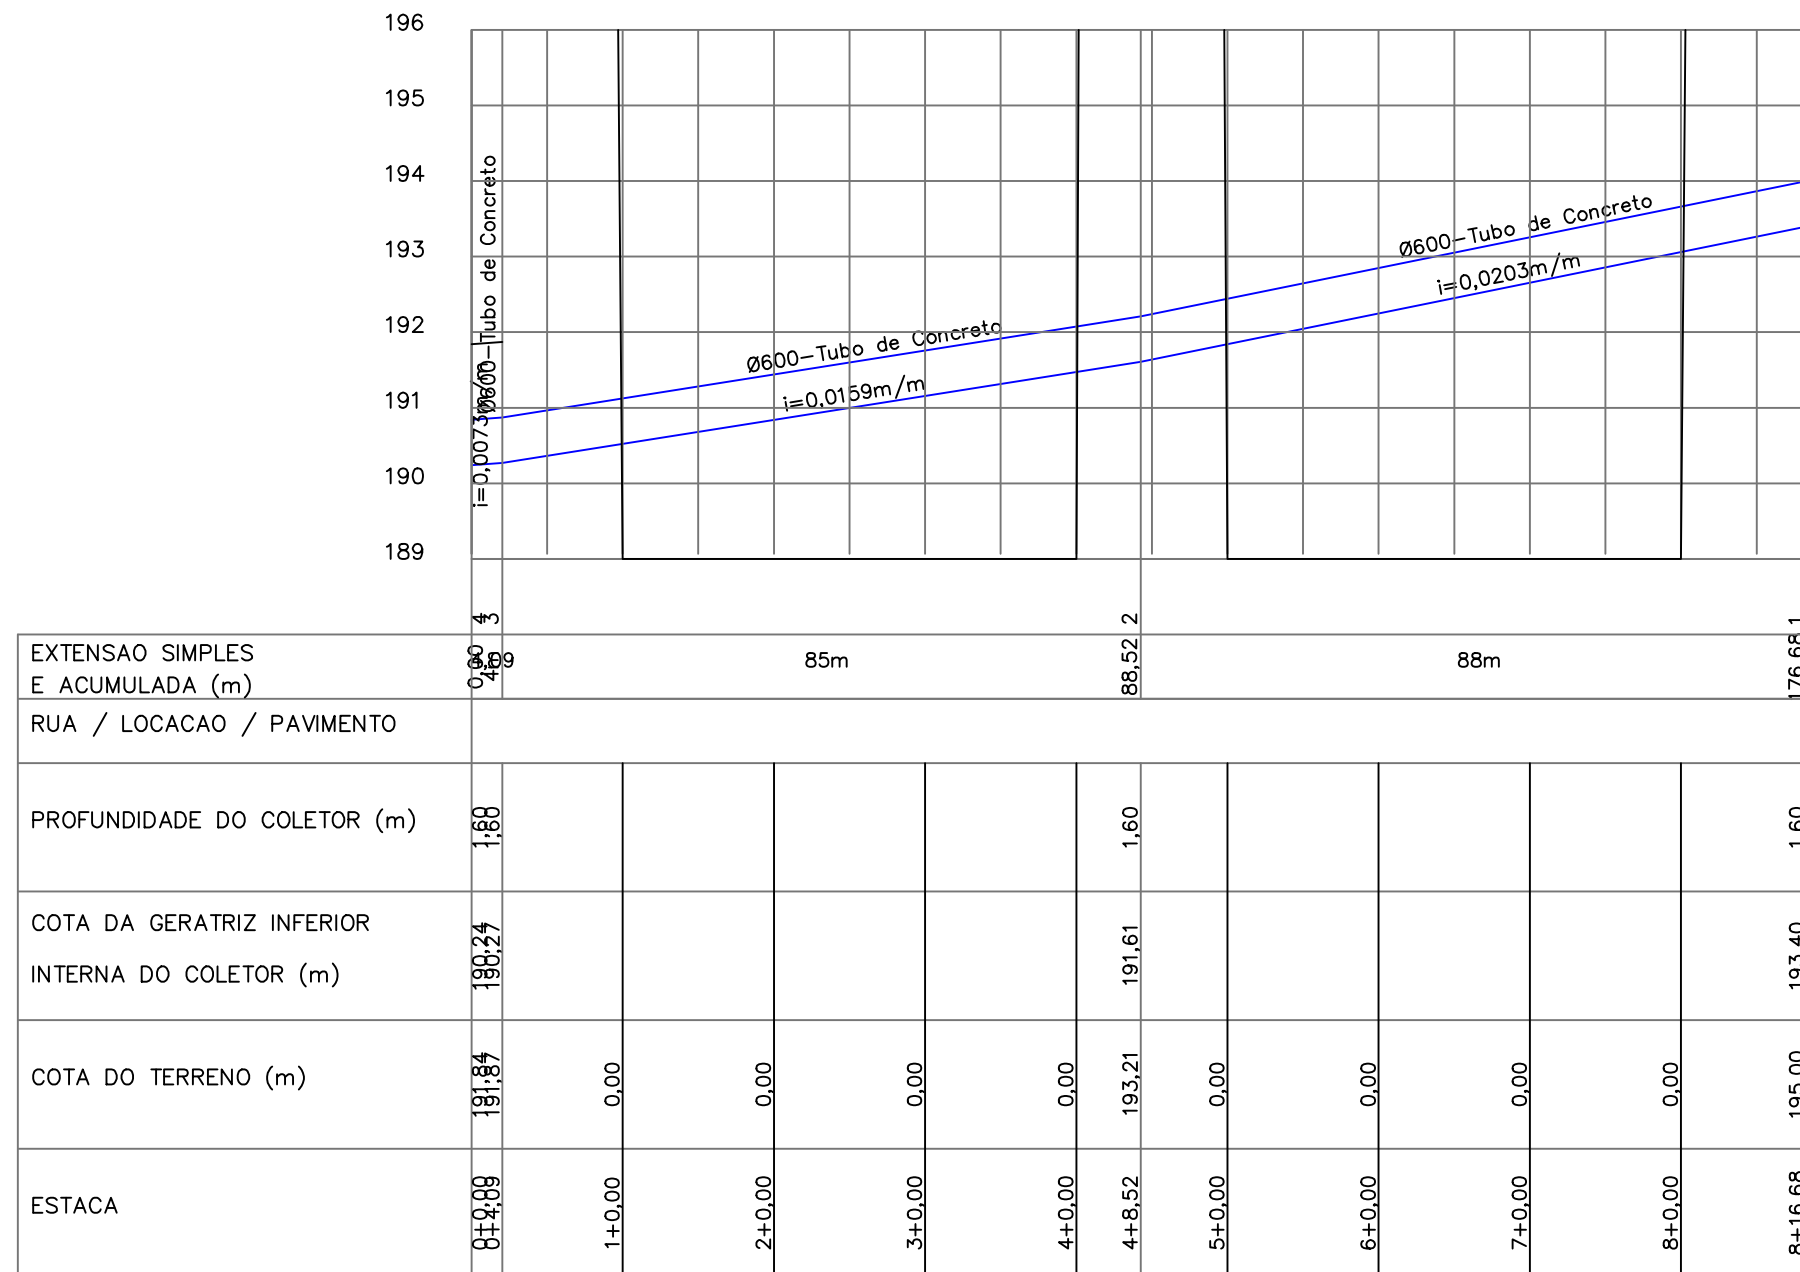DRE



POÇO DE VISITA - PLANTA BAIXA

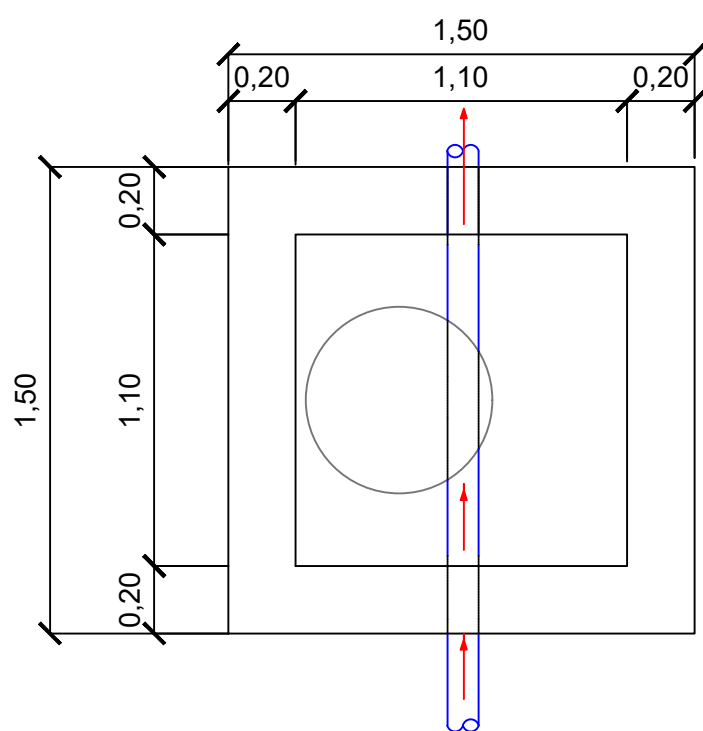



POÇO DE VISITA - CORTE HORIZ.

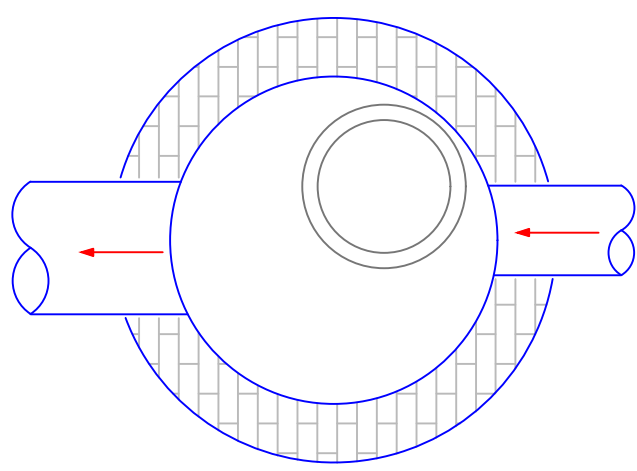



POÇO DE VISITA - CORTE VERTICAL

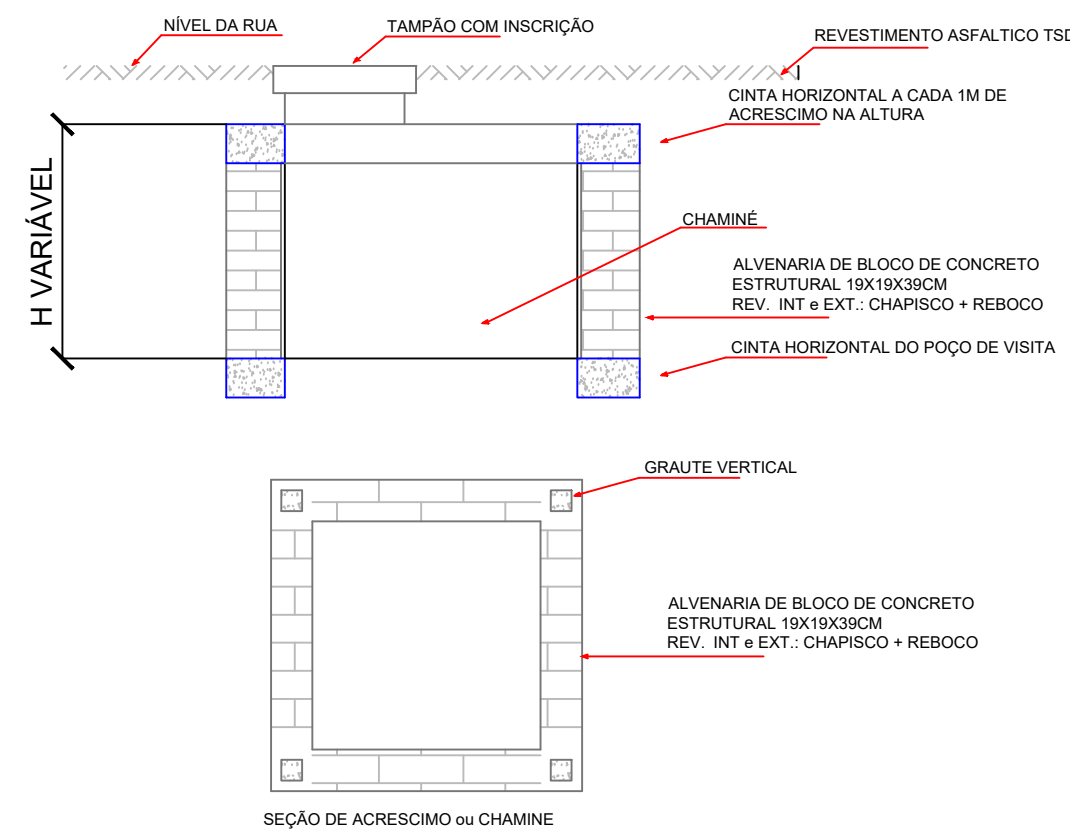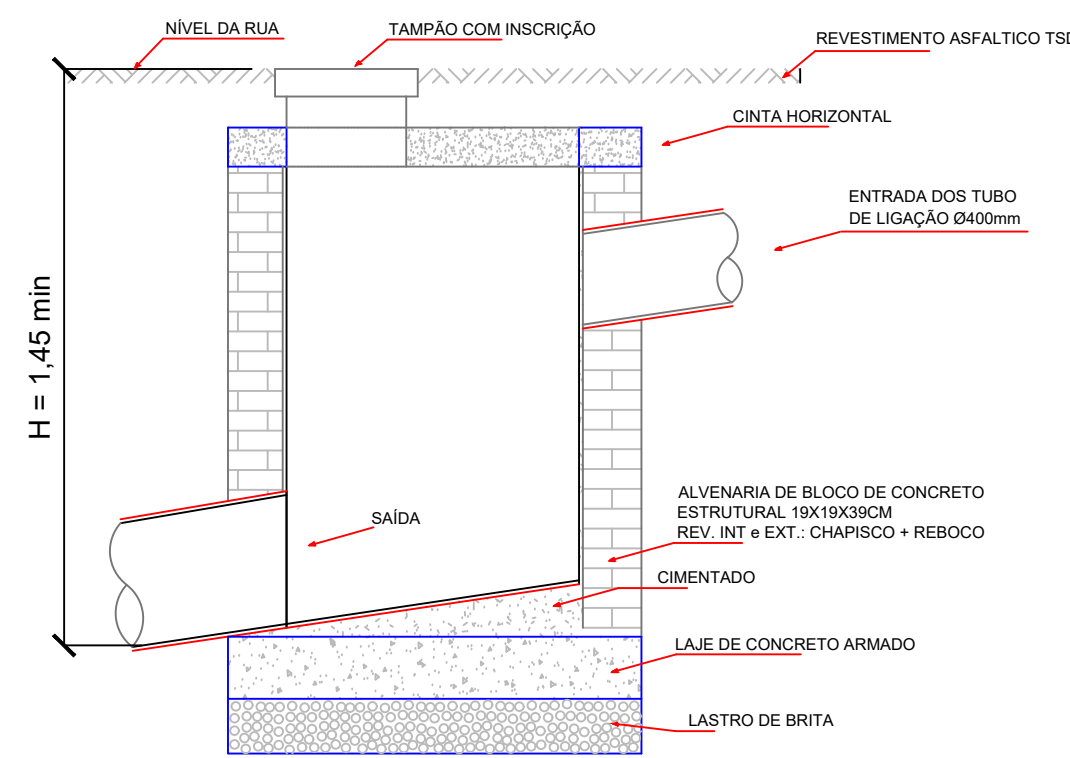


Boca de lobo simples

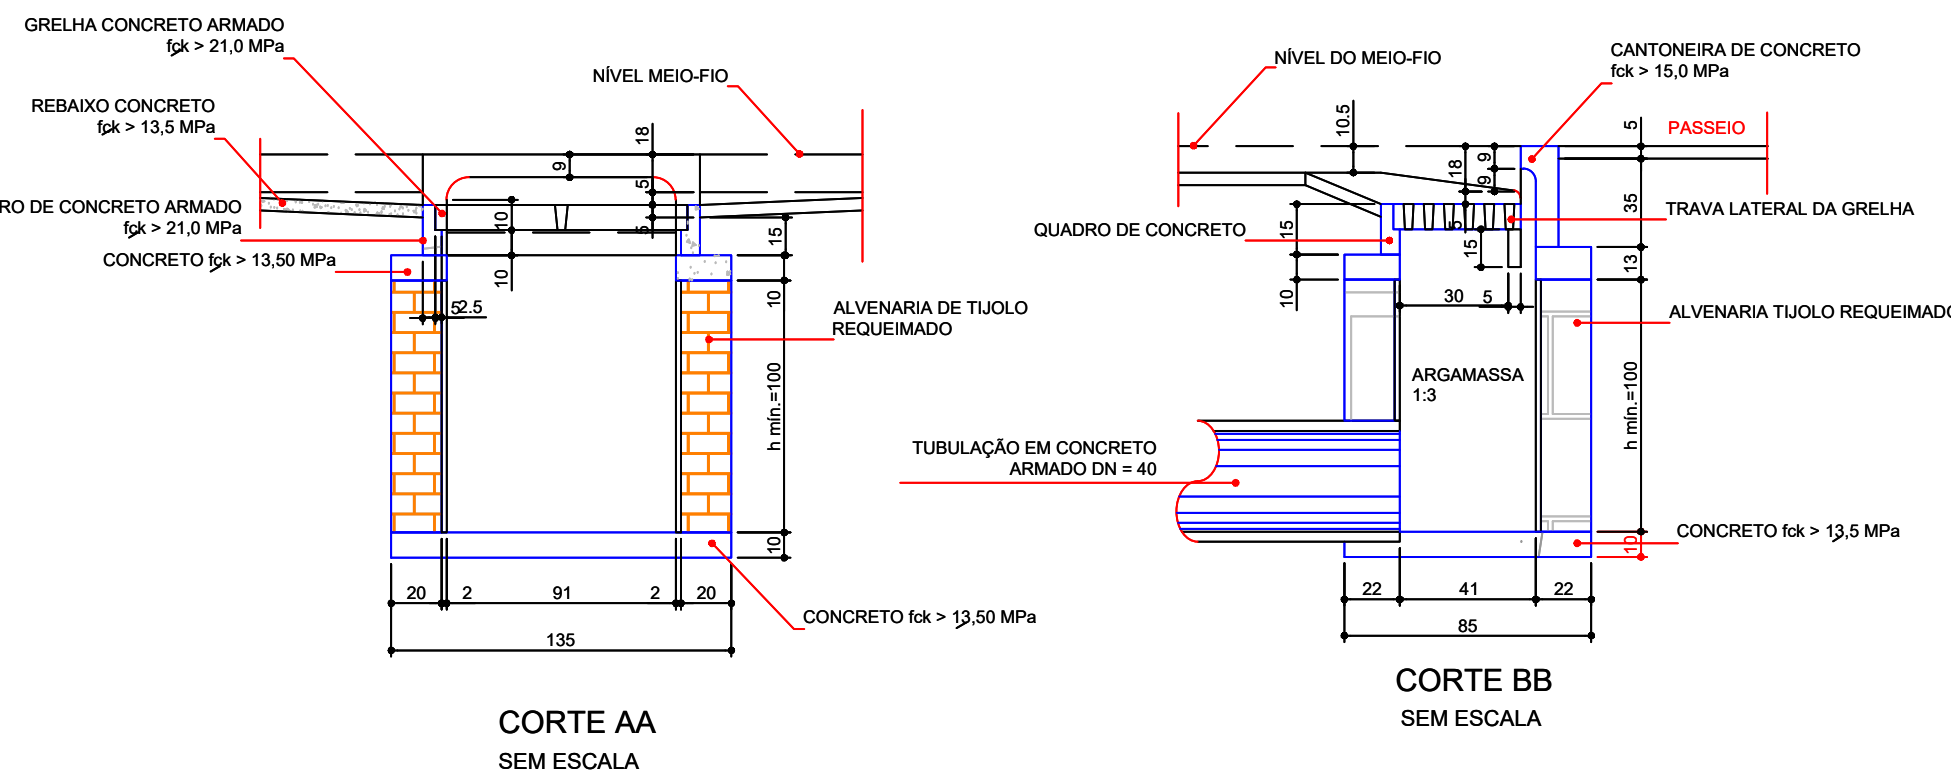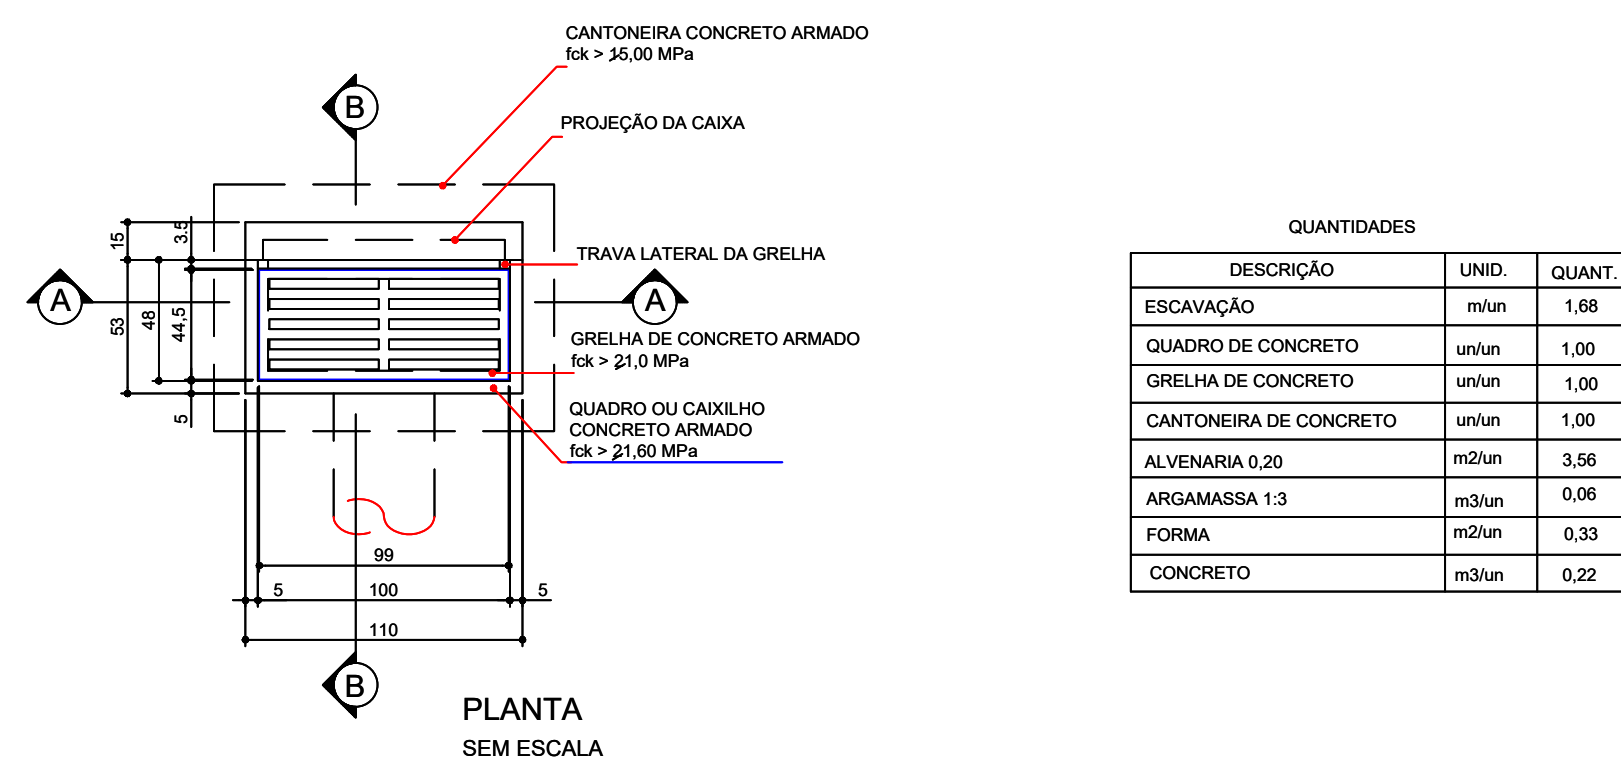

Boca de lobo dupla

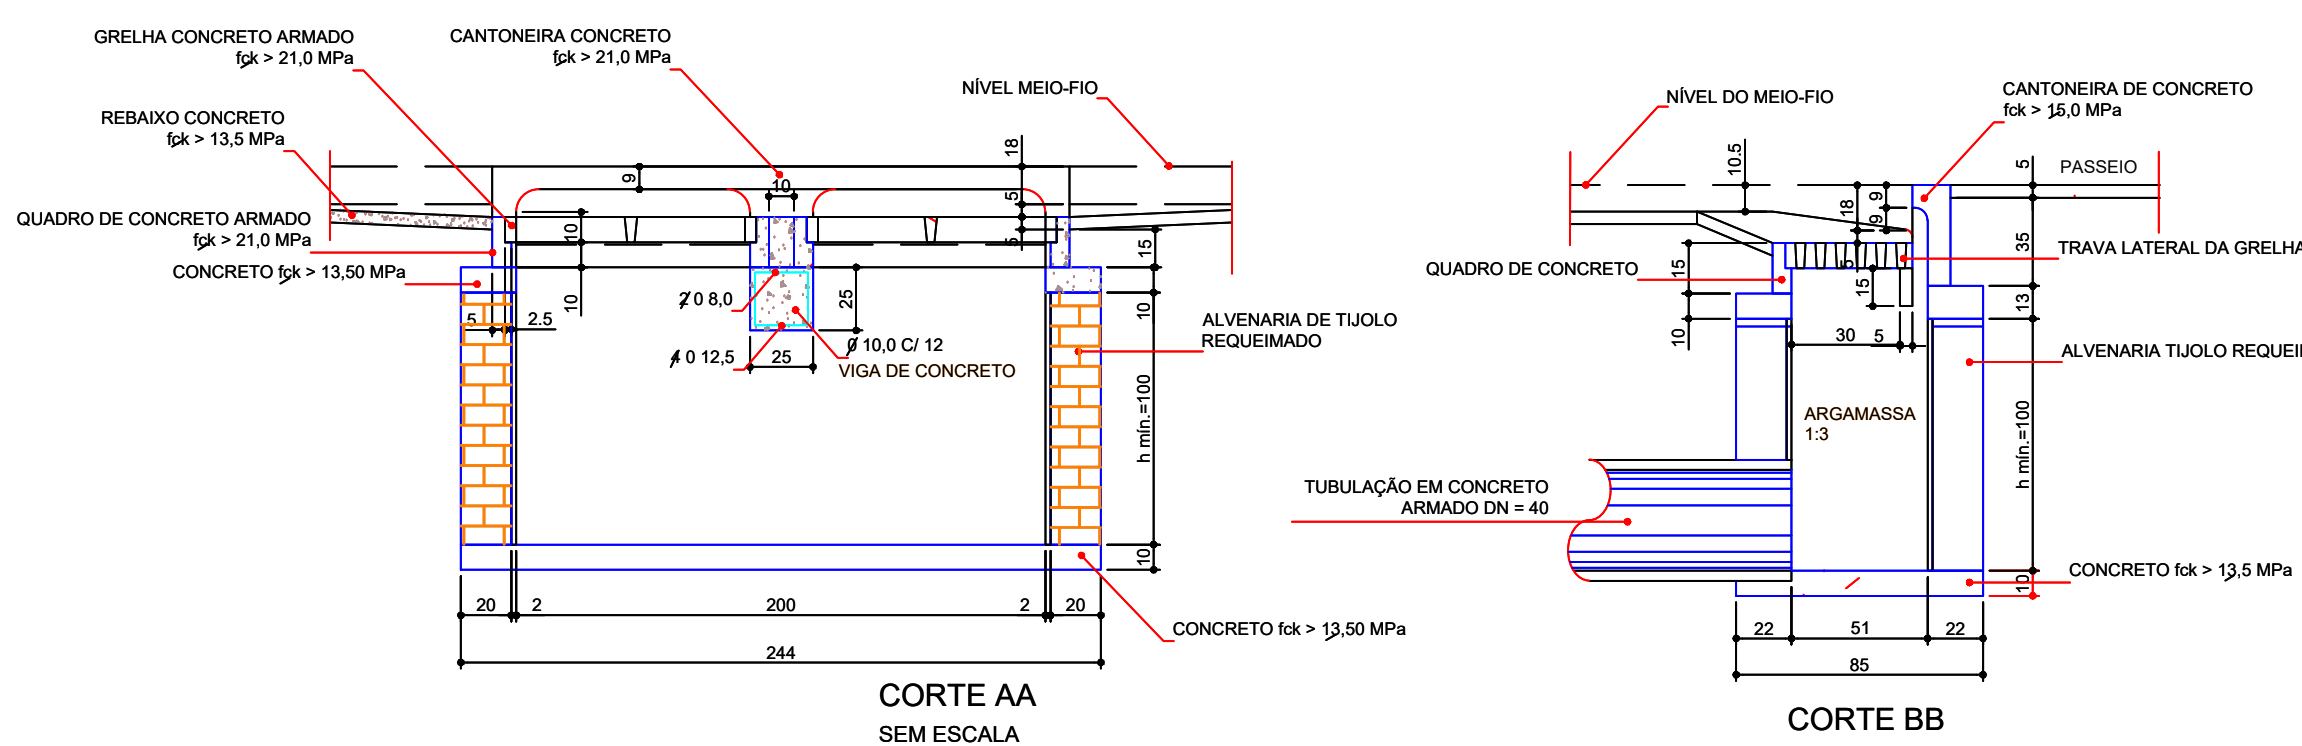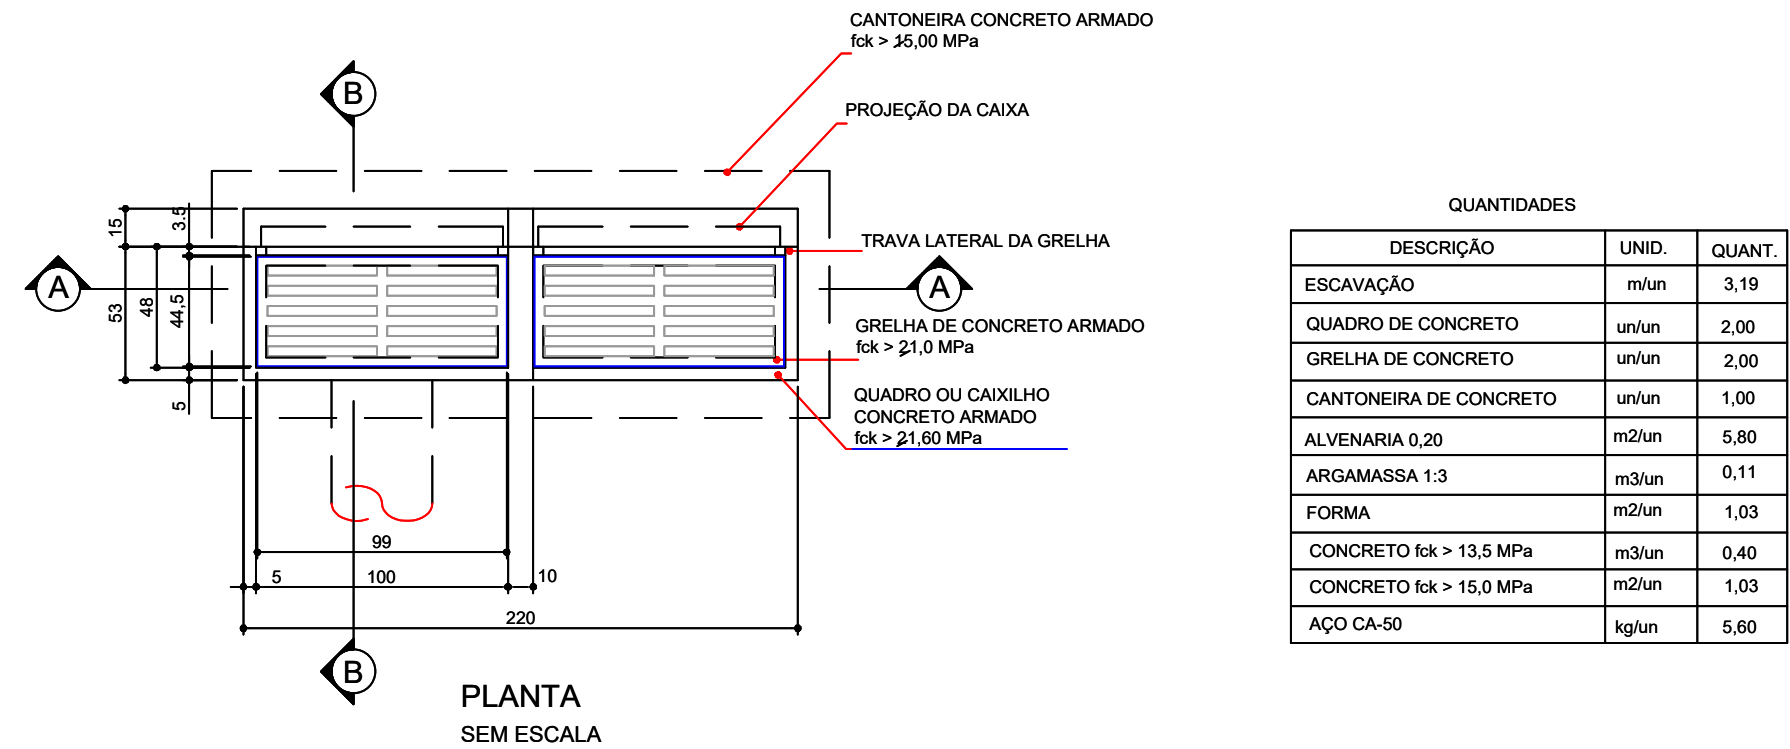

Dissipador de energia

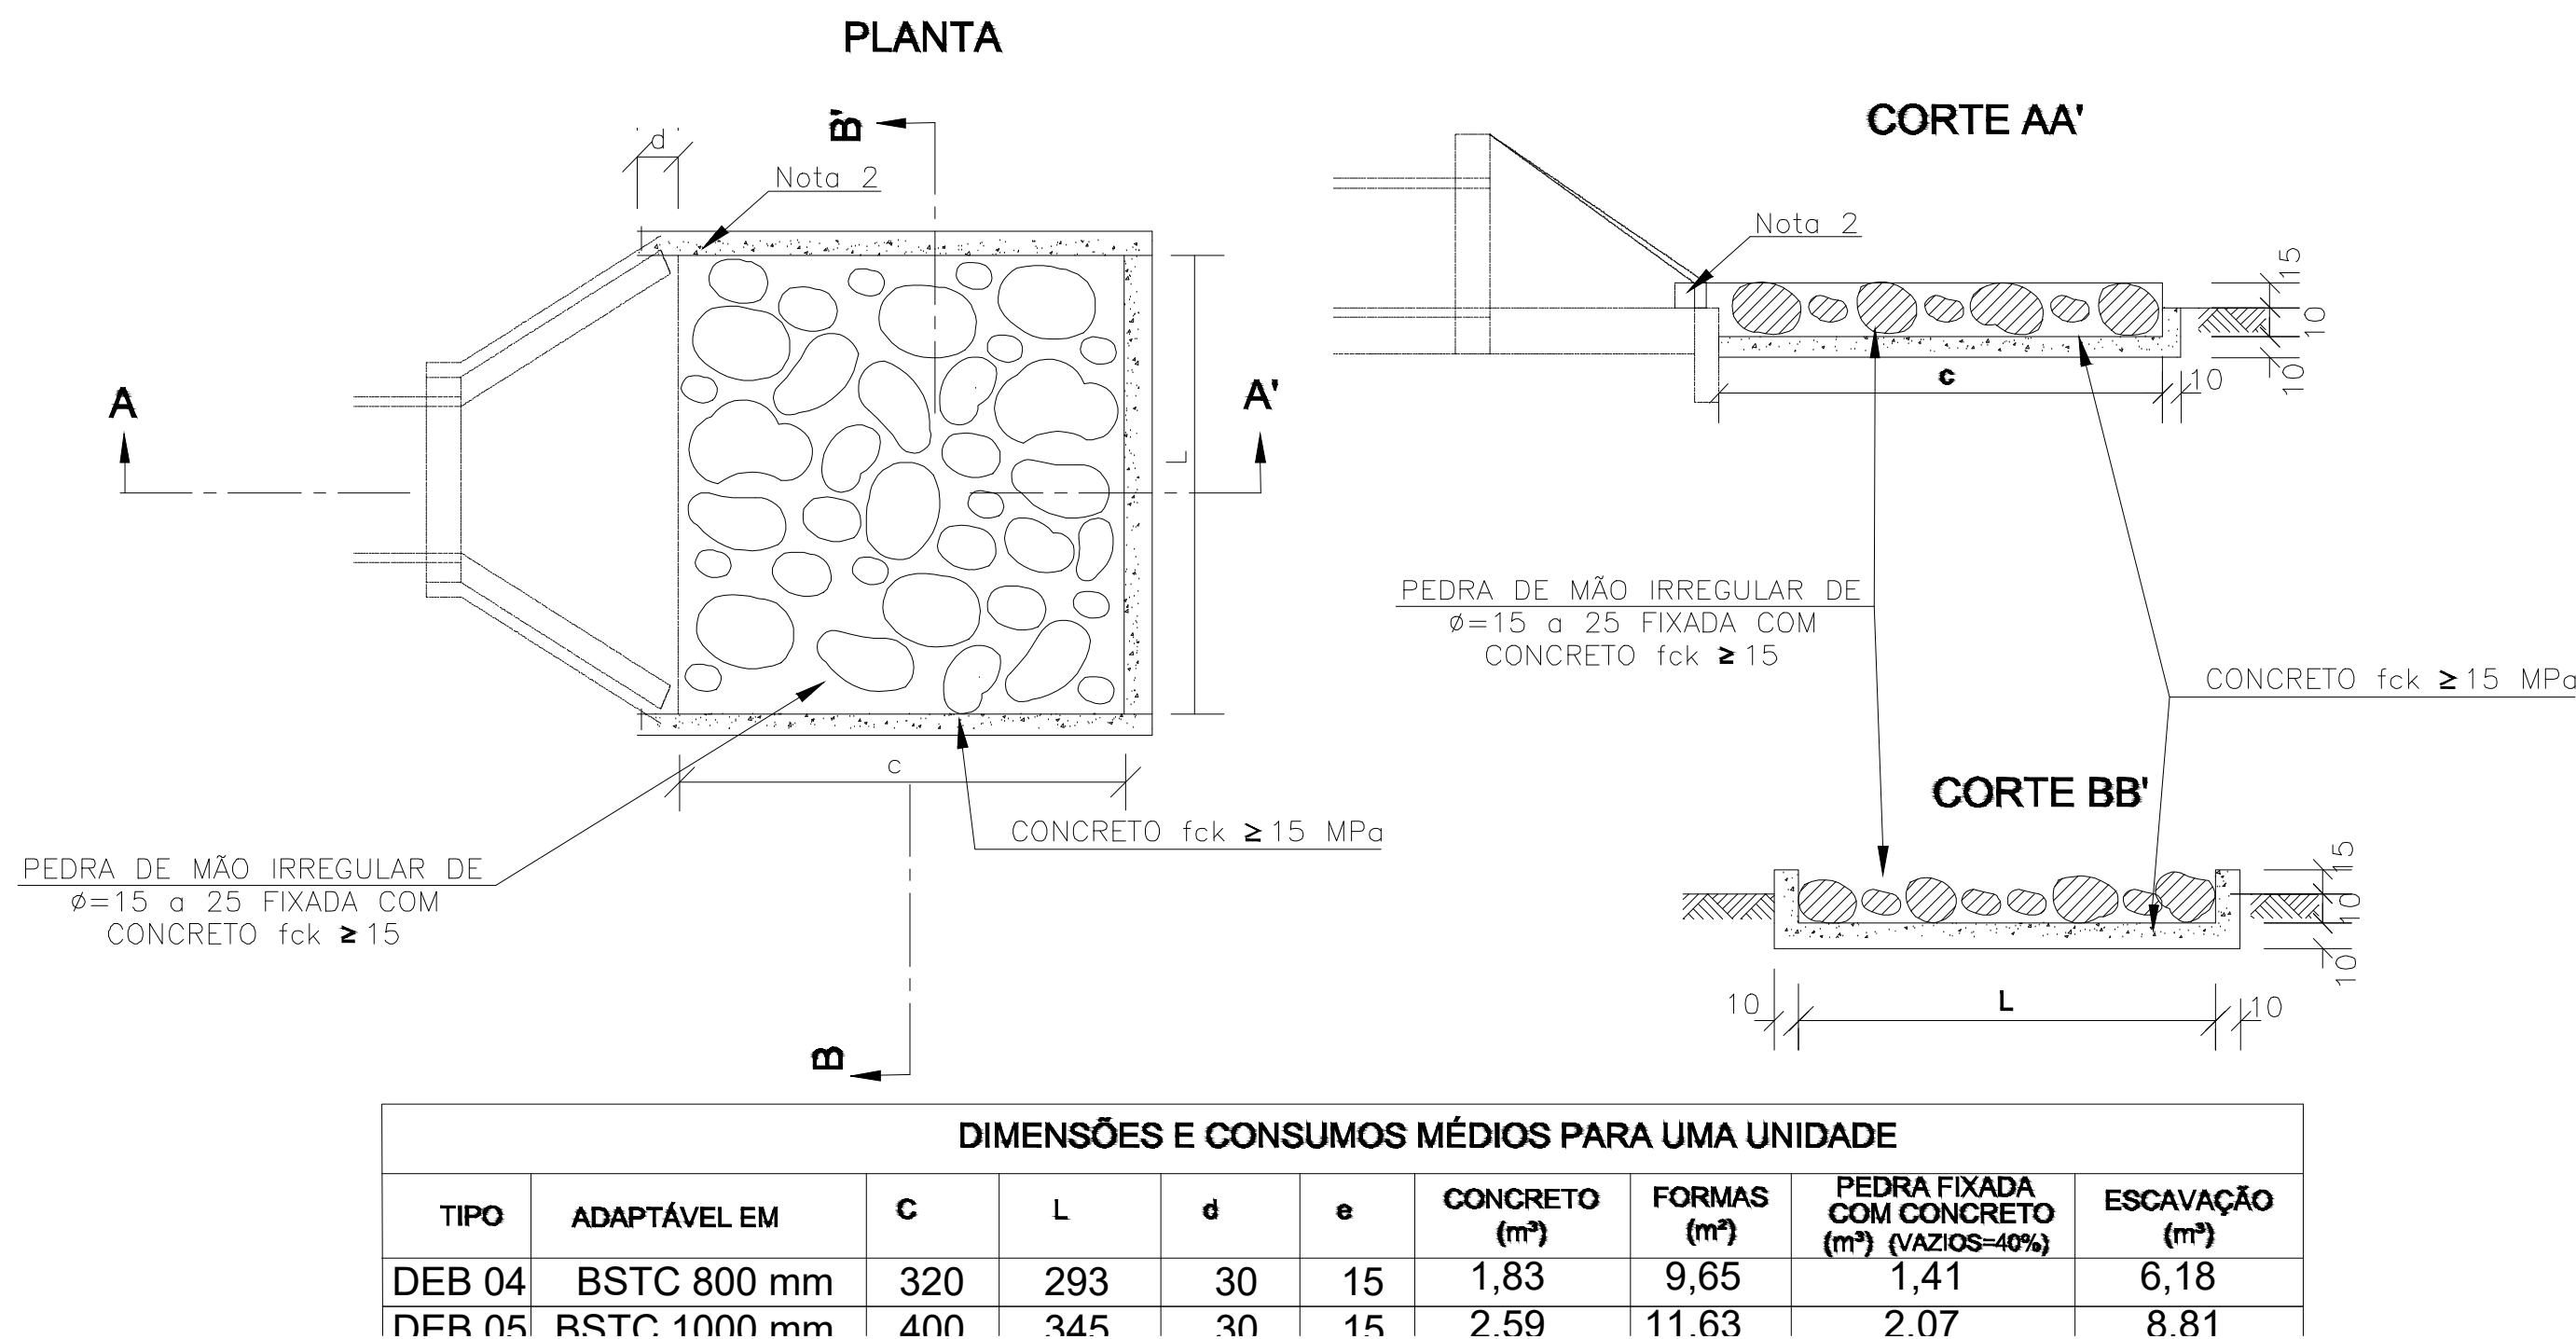

CONTRATANTE			
PREFEITURA MUNICIPAL DE VÁRZEA GRANDE CNPJ 03.507.348/0001-10			
OBJETO			
PAVIMENTAÇÃO ASFÁLTICA			
ENCOMENDADO			
AUTOR DO PROJETO			
PROJETO DE DRENAGEM			
ASSUNTO			TIPO DO PROJETO
Detalhes dos dispositivos			DRE
REVISÃO	00	ESCALA	INDICADA
DATA	01/07/2020	Nº ART	XXXX
			PRONTO EM 05/05