



1 Áreas de contribuição



2 Rede de drenagem

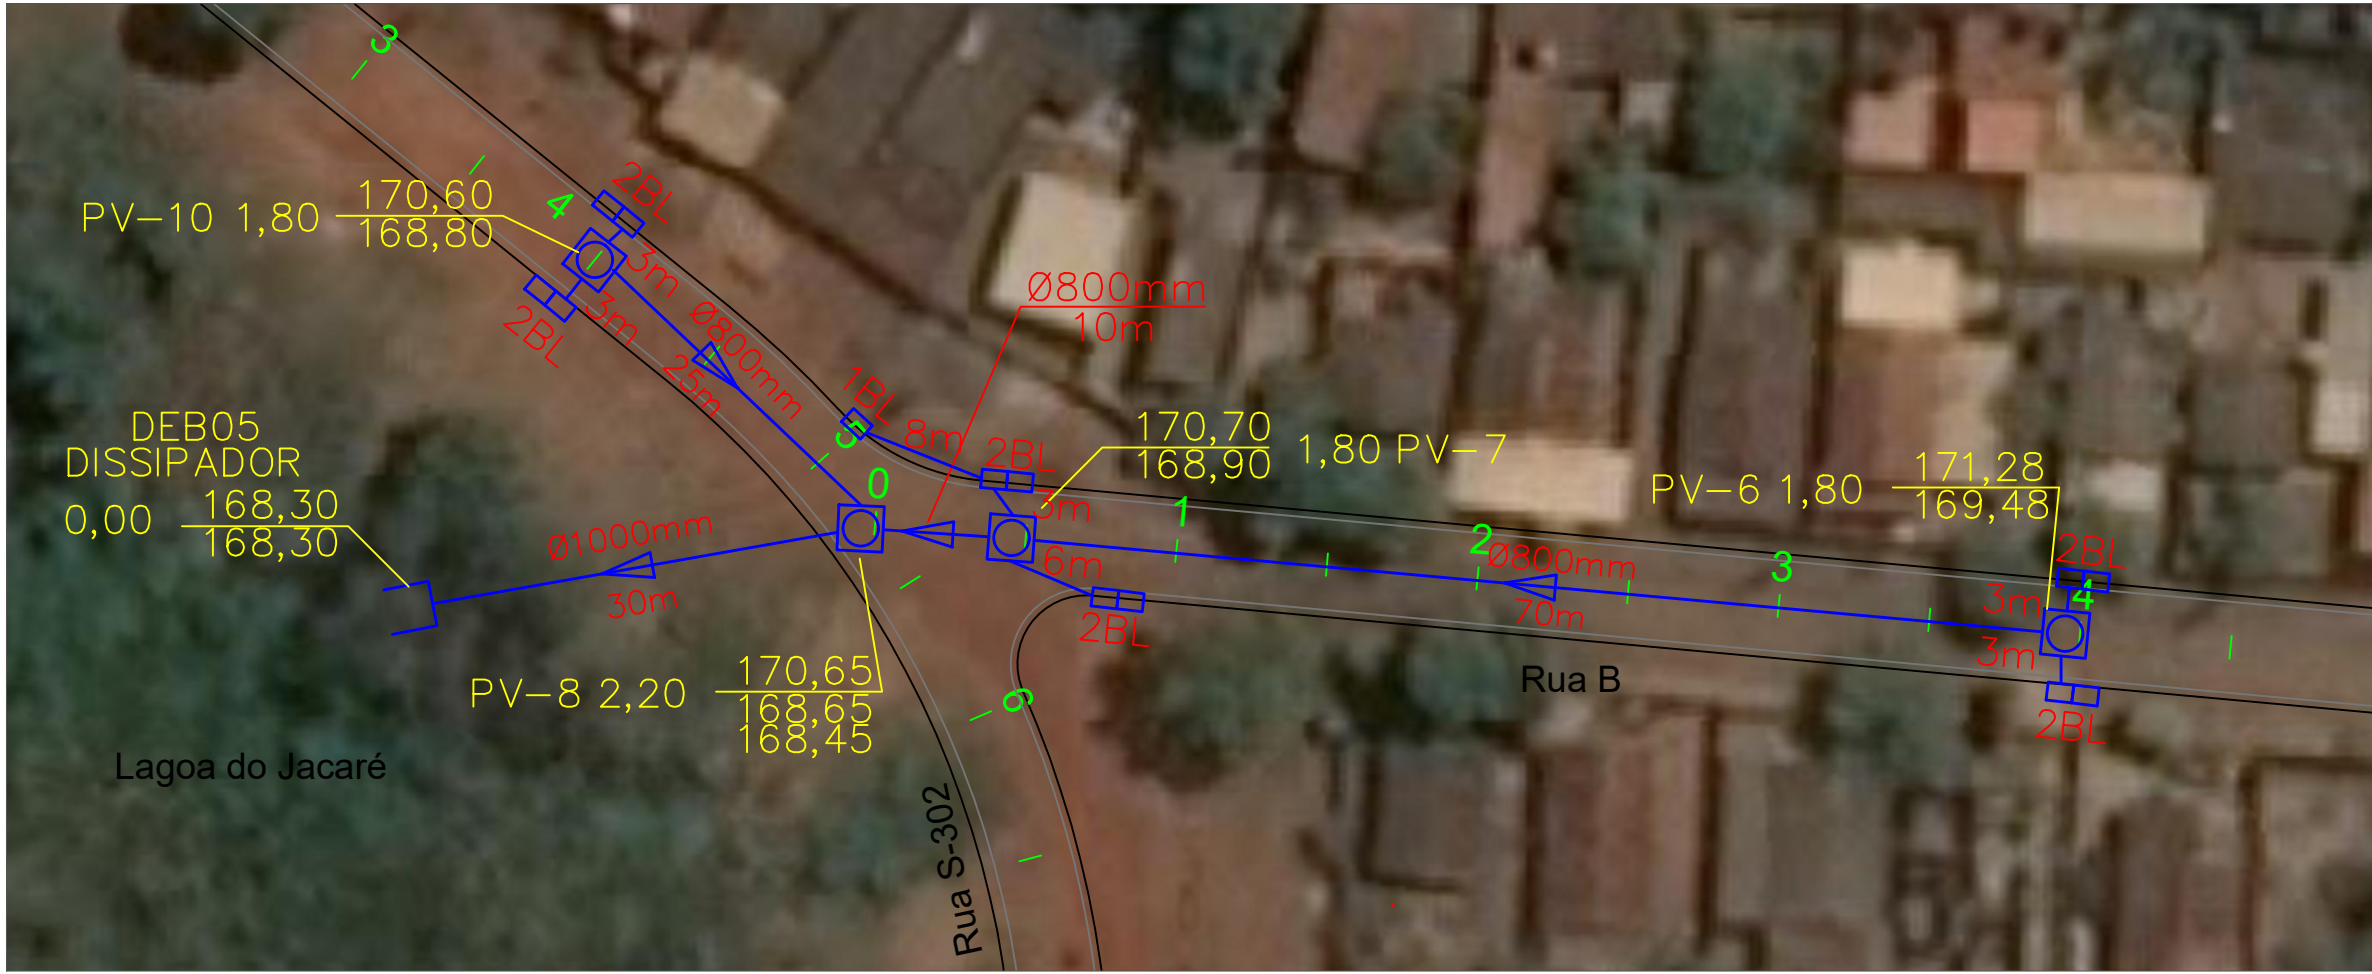


3 Rede de drenagem

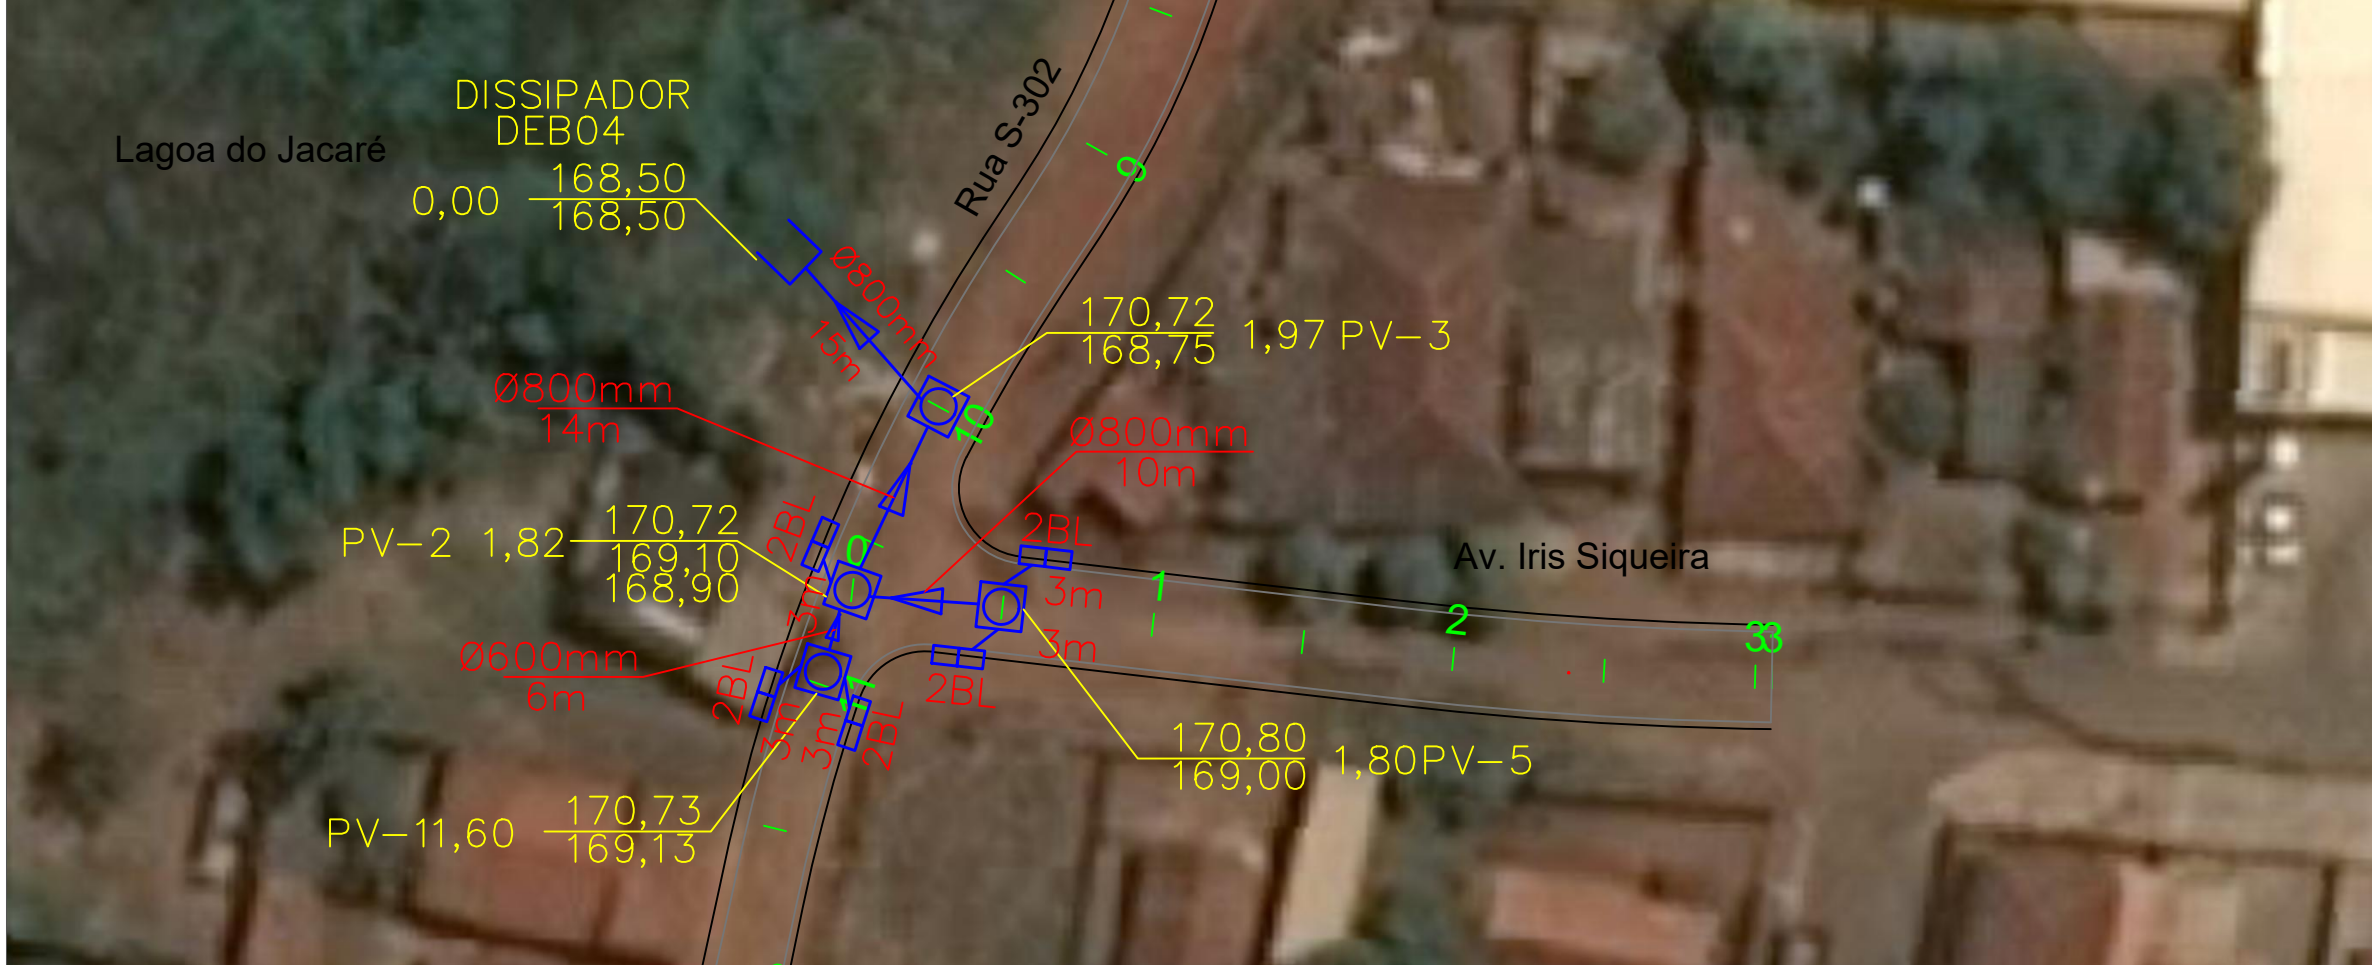


LEGENDA:
PV - Poço de visita
1BL - Boca de lobo simples
2BL - Boca de lobo dupla
Associações - Ligação entre BL e PV - tubo 400mm; i = 1,00%
S - Sarjetas
Stão - Sarjetão
Área de contribuição em hectares (ha)
Cota do terreno Profundidade N° do PV
Cota de fundo

4 Perfis das galerias

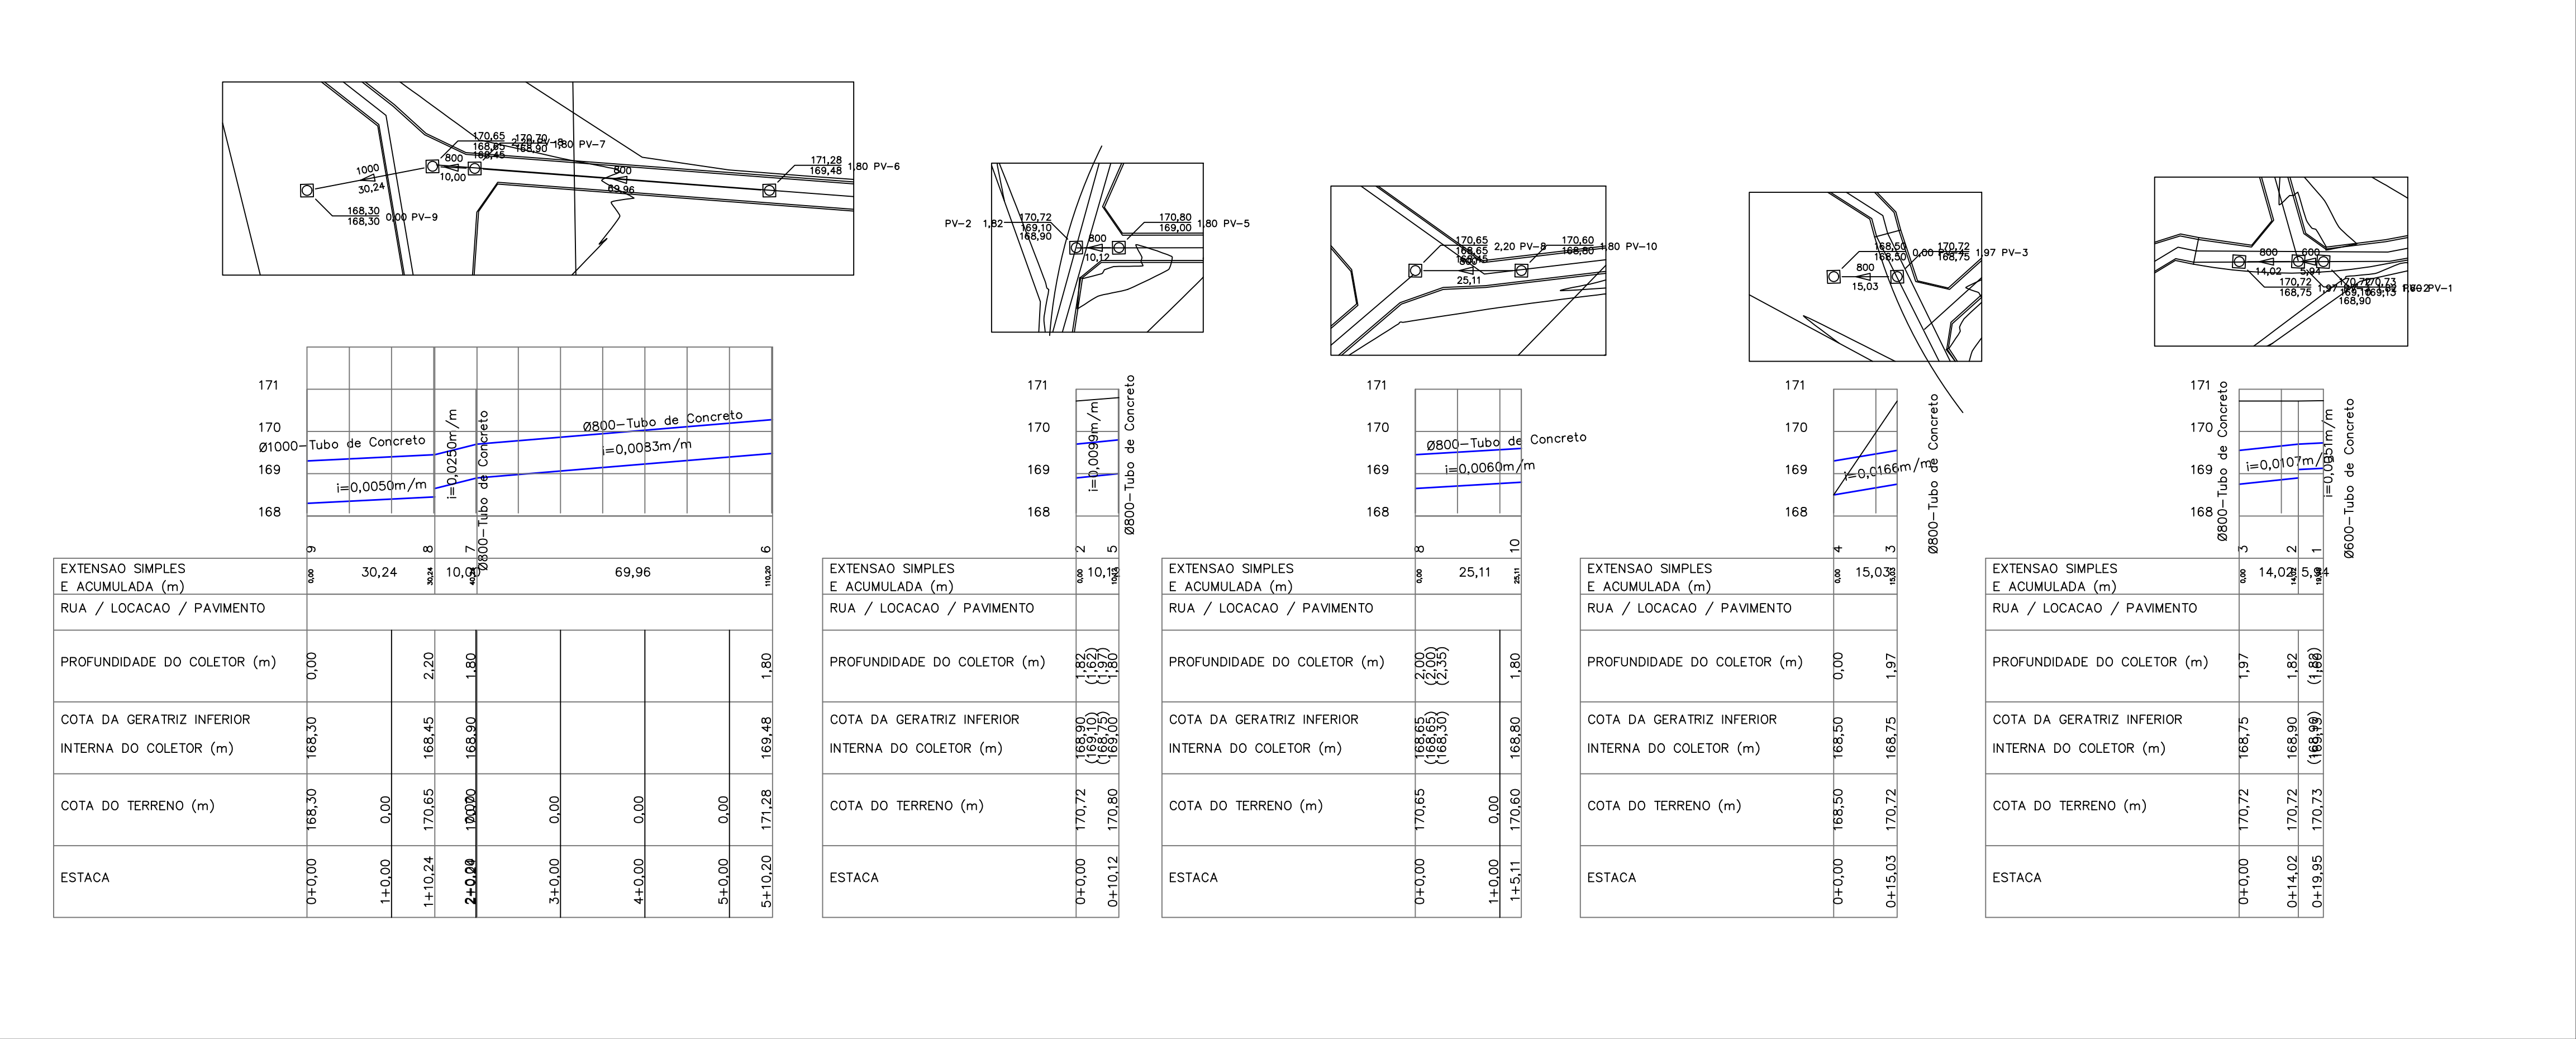


CONTRATANTE			
PREFEITURA MUNICIPAL DE VÁRZEA GRANDE CNPJ 03.507.548/0001-10			
OBJETO			
PAVIMENTAÇÃO ASFÁLTICA			
ENDEREÇO			
RUA S-302, RUA B, AV. IRIS SIQUEIRA (LAGOA JACARÉ)- Várzea Grande / MT			
AUTOR DO PROJETO			
REITA Projetos e Construção Ltda.			
PROJETO DE DRENAGEM			
ASSUNTO			
Áreas de contribuição, galerias, perfis			
TIPO DO PROJETO			
DRE			
REVISÃO	00	ESCALA	INDICADA
DATA	01/07/2020	Nº ART	XXXX
PRANCHA Nº			01/02



POÇO DE VISITA - PLANTA BAIXA

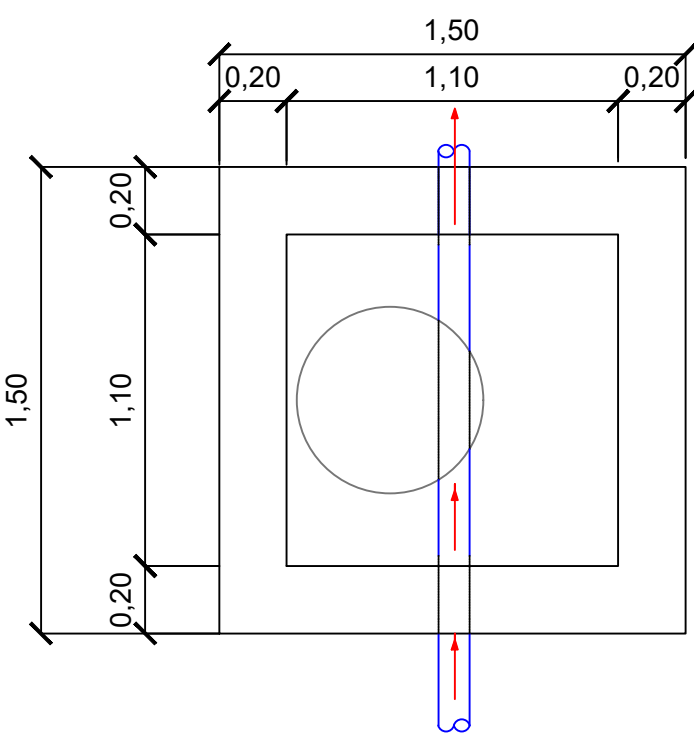


POÇO DE VISITA - CORTE HORIZ.

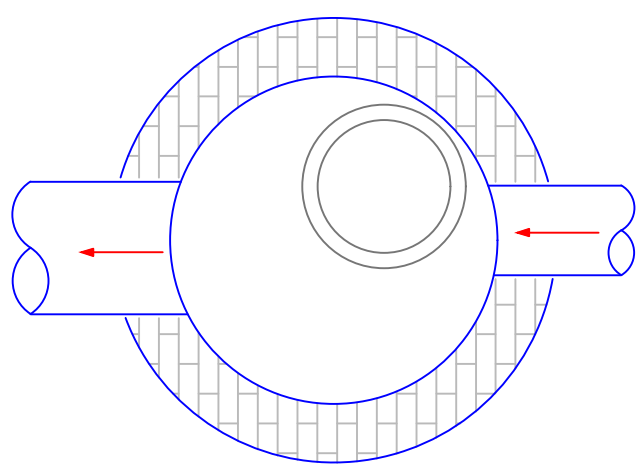



POÇO DE VISITA - CORTE VERTICAL

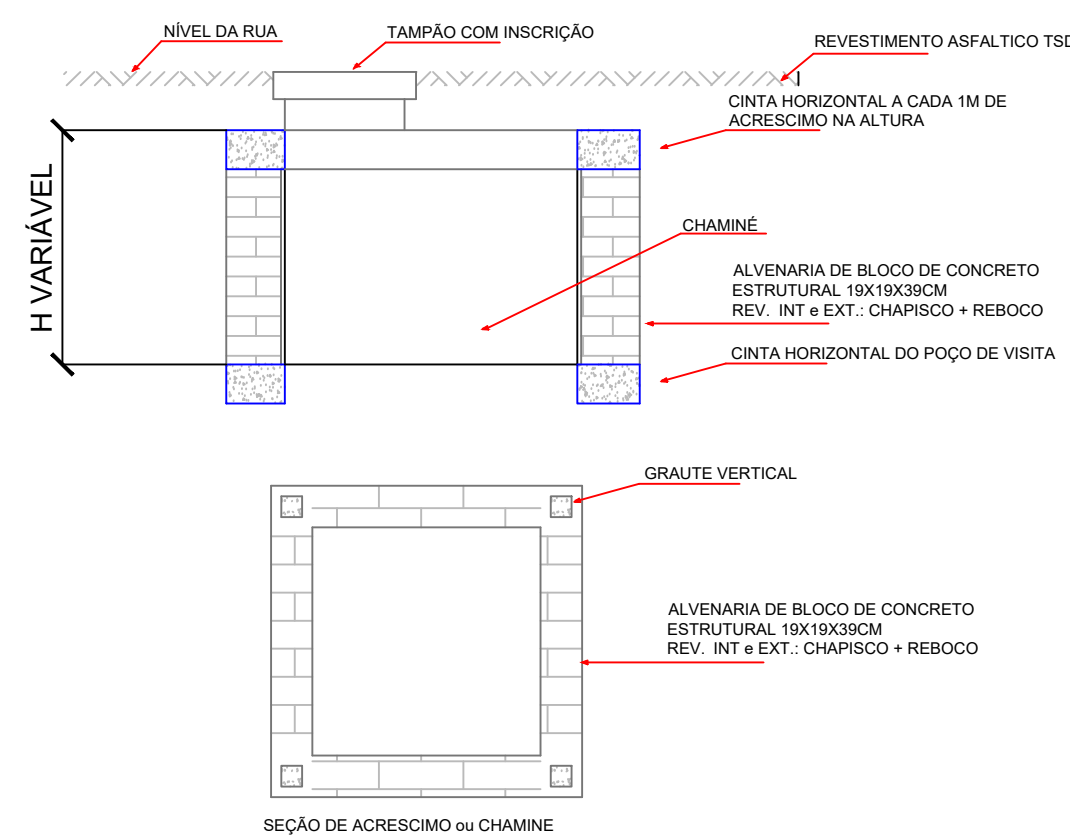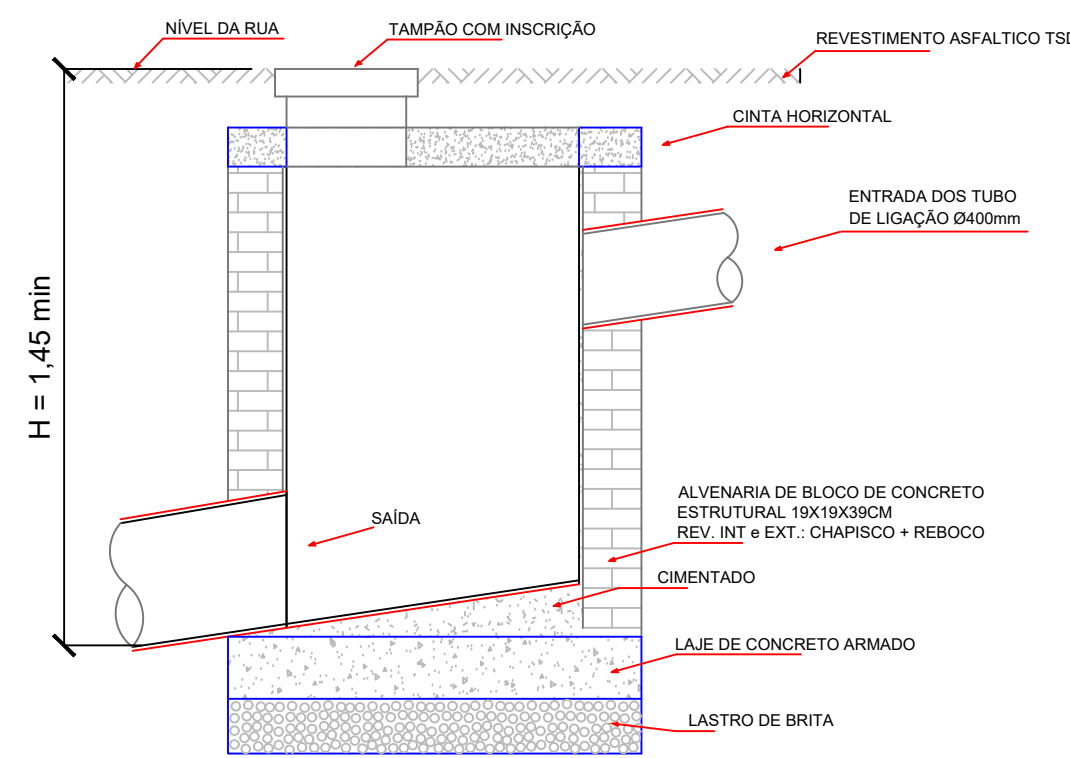


Boca de lobo simples

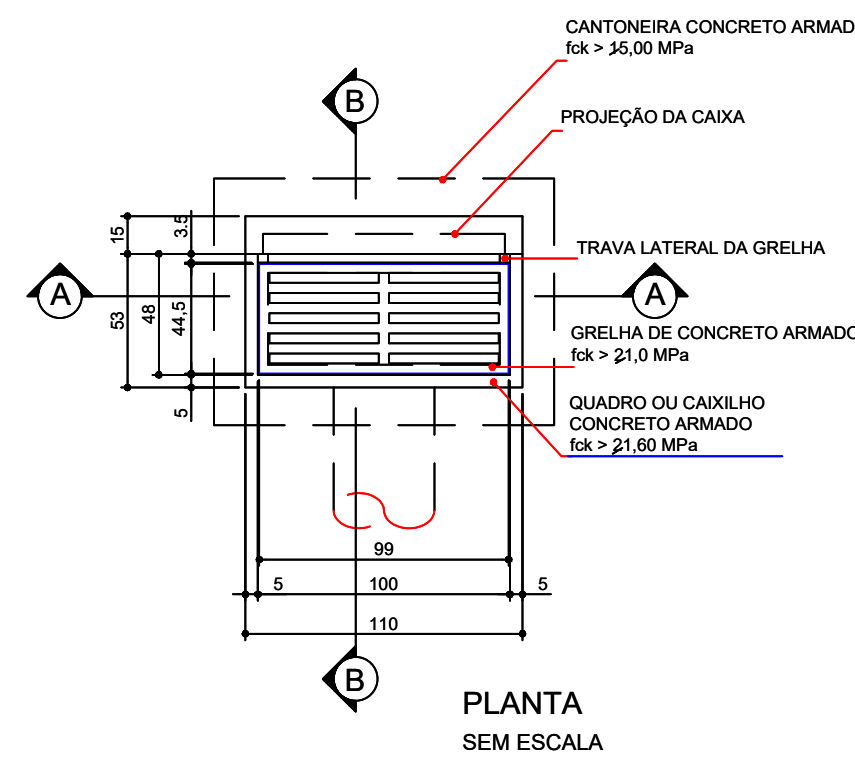



QUANTIDADES		
DESCRIÇÃO	UNID.	QUANT.
ESCAVAÇÃO	m³	1.48
QUADRO DE CONCRETO	m²	1.00
GRELHA DE CONCRETO	m²	1.00
CANTONEIRA DE CONCRETO	m²	1.00
ALVENARIA 0.20	m³	0.98
ARGAMASSA 1:3	m³	0.08
FORMA	m²	0.33
CONCRETO	m³	0.22

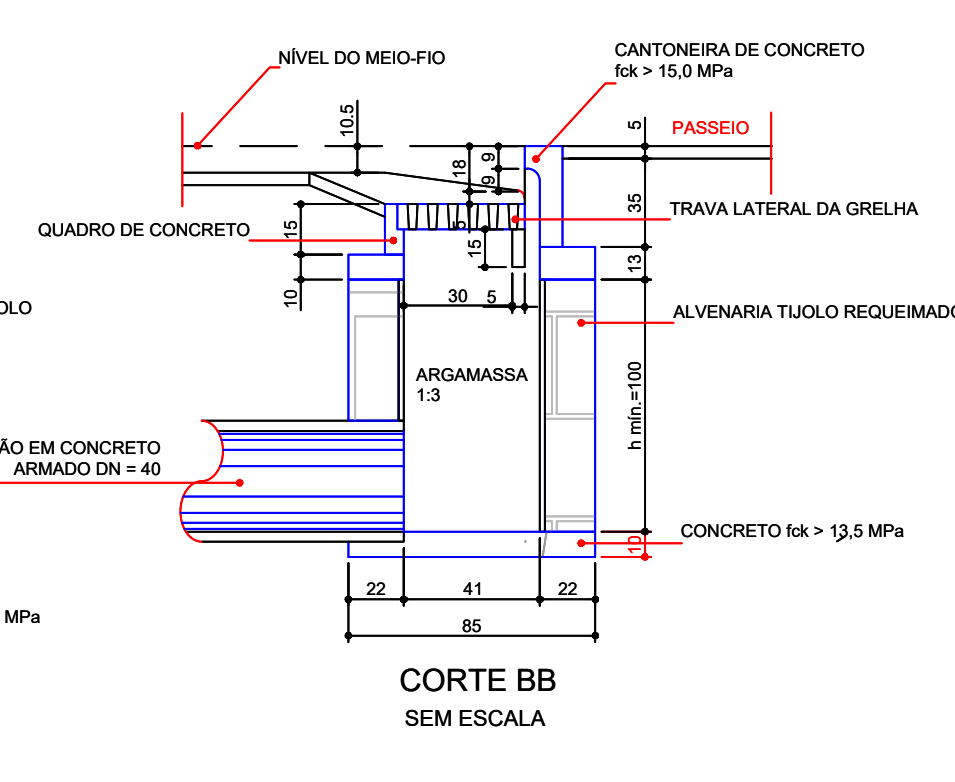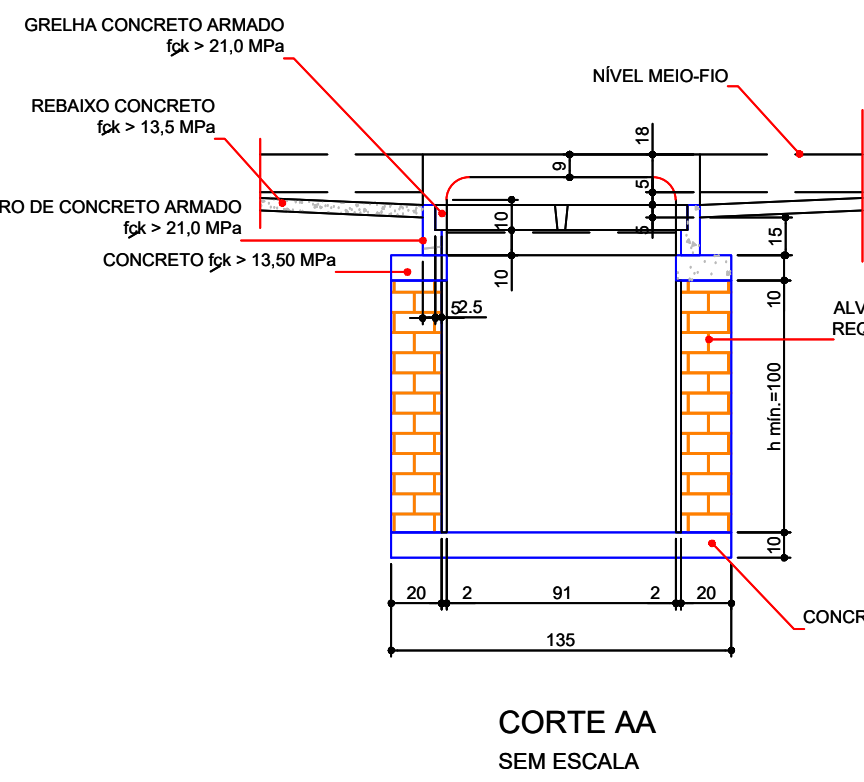


Boca de lobo dupla

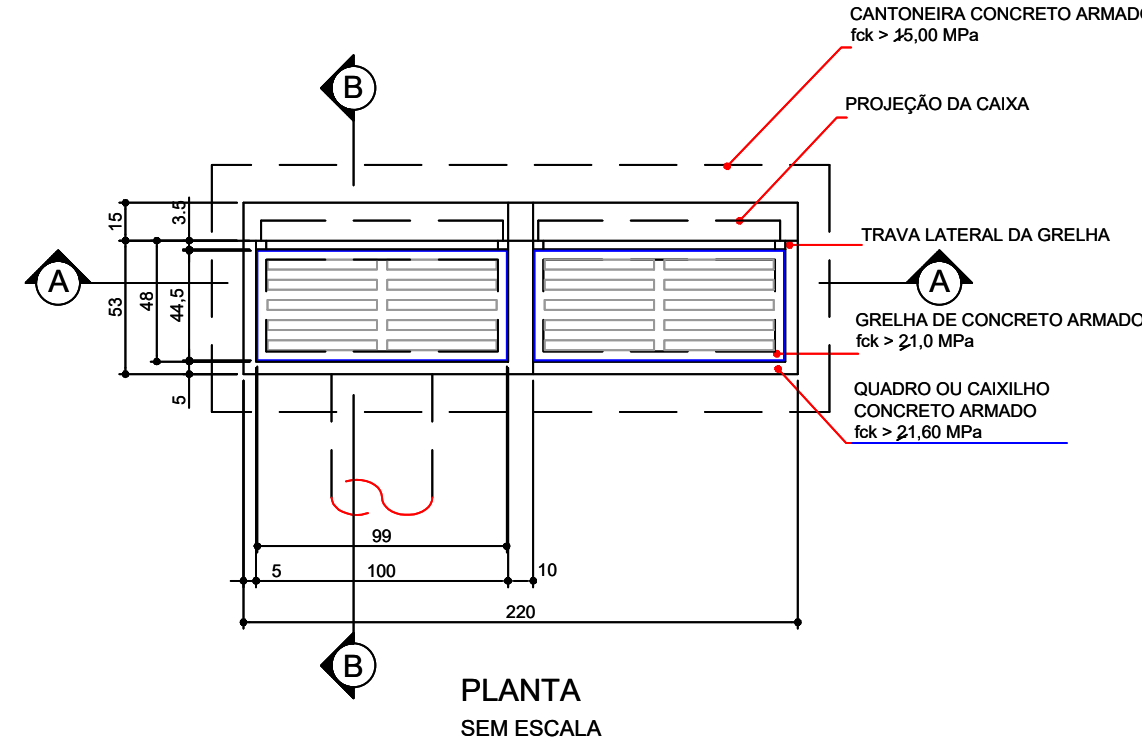

QUANTIDADES		
DESCRIÇÃO	UNID.	QUANT.
ESCAVAÇÃO	m³	3.19
QUADRO DE CONCRETO	m²	2.00
GRELHA DE CONCRETO	m²	2.00
CANTONEIRA DE CONCRETO	m²	1.00
ALVENARIA 0.20	m³	5.80
ARGAMASSA 1:3	m³	0.11
FORMA	m²	1.03
CONCRETO 8x > 13.5 MPa	m³	0.40
CONCRETO 8x > 15.0 MPa	m³	1.03
ADQ. CA-50	kg	5.80

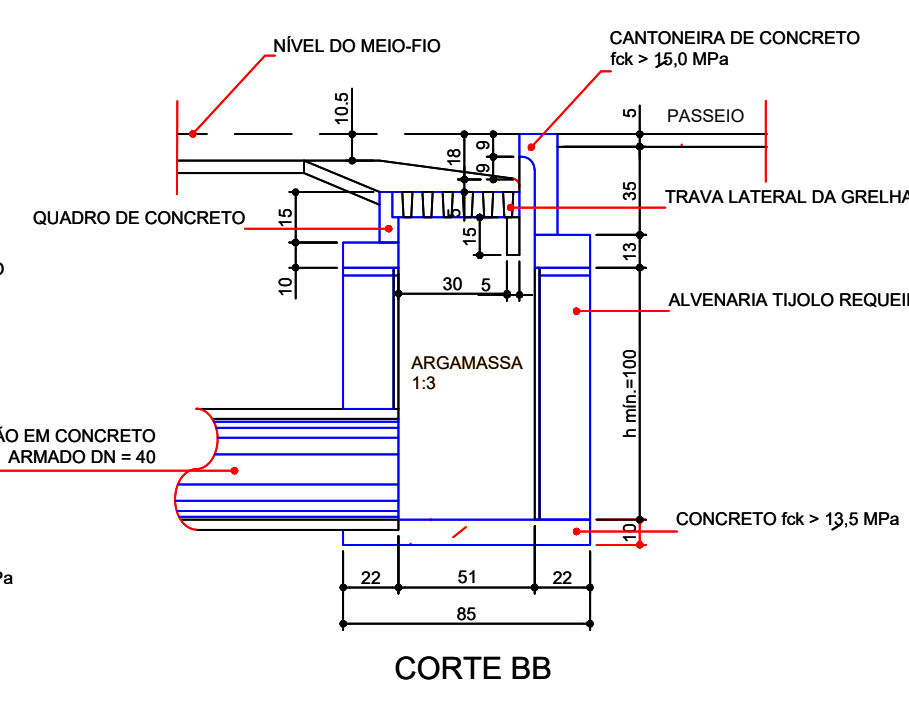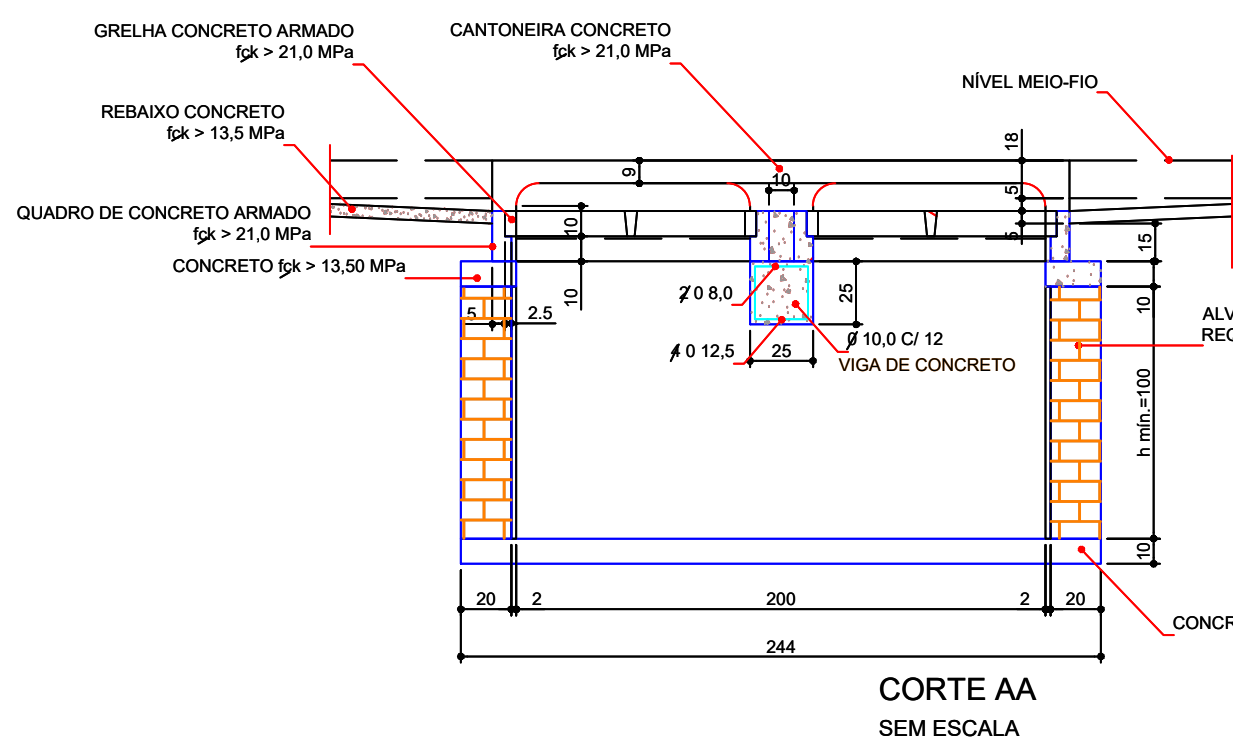

Dissipador de energia

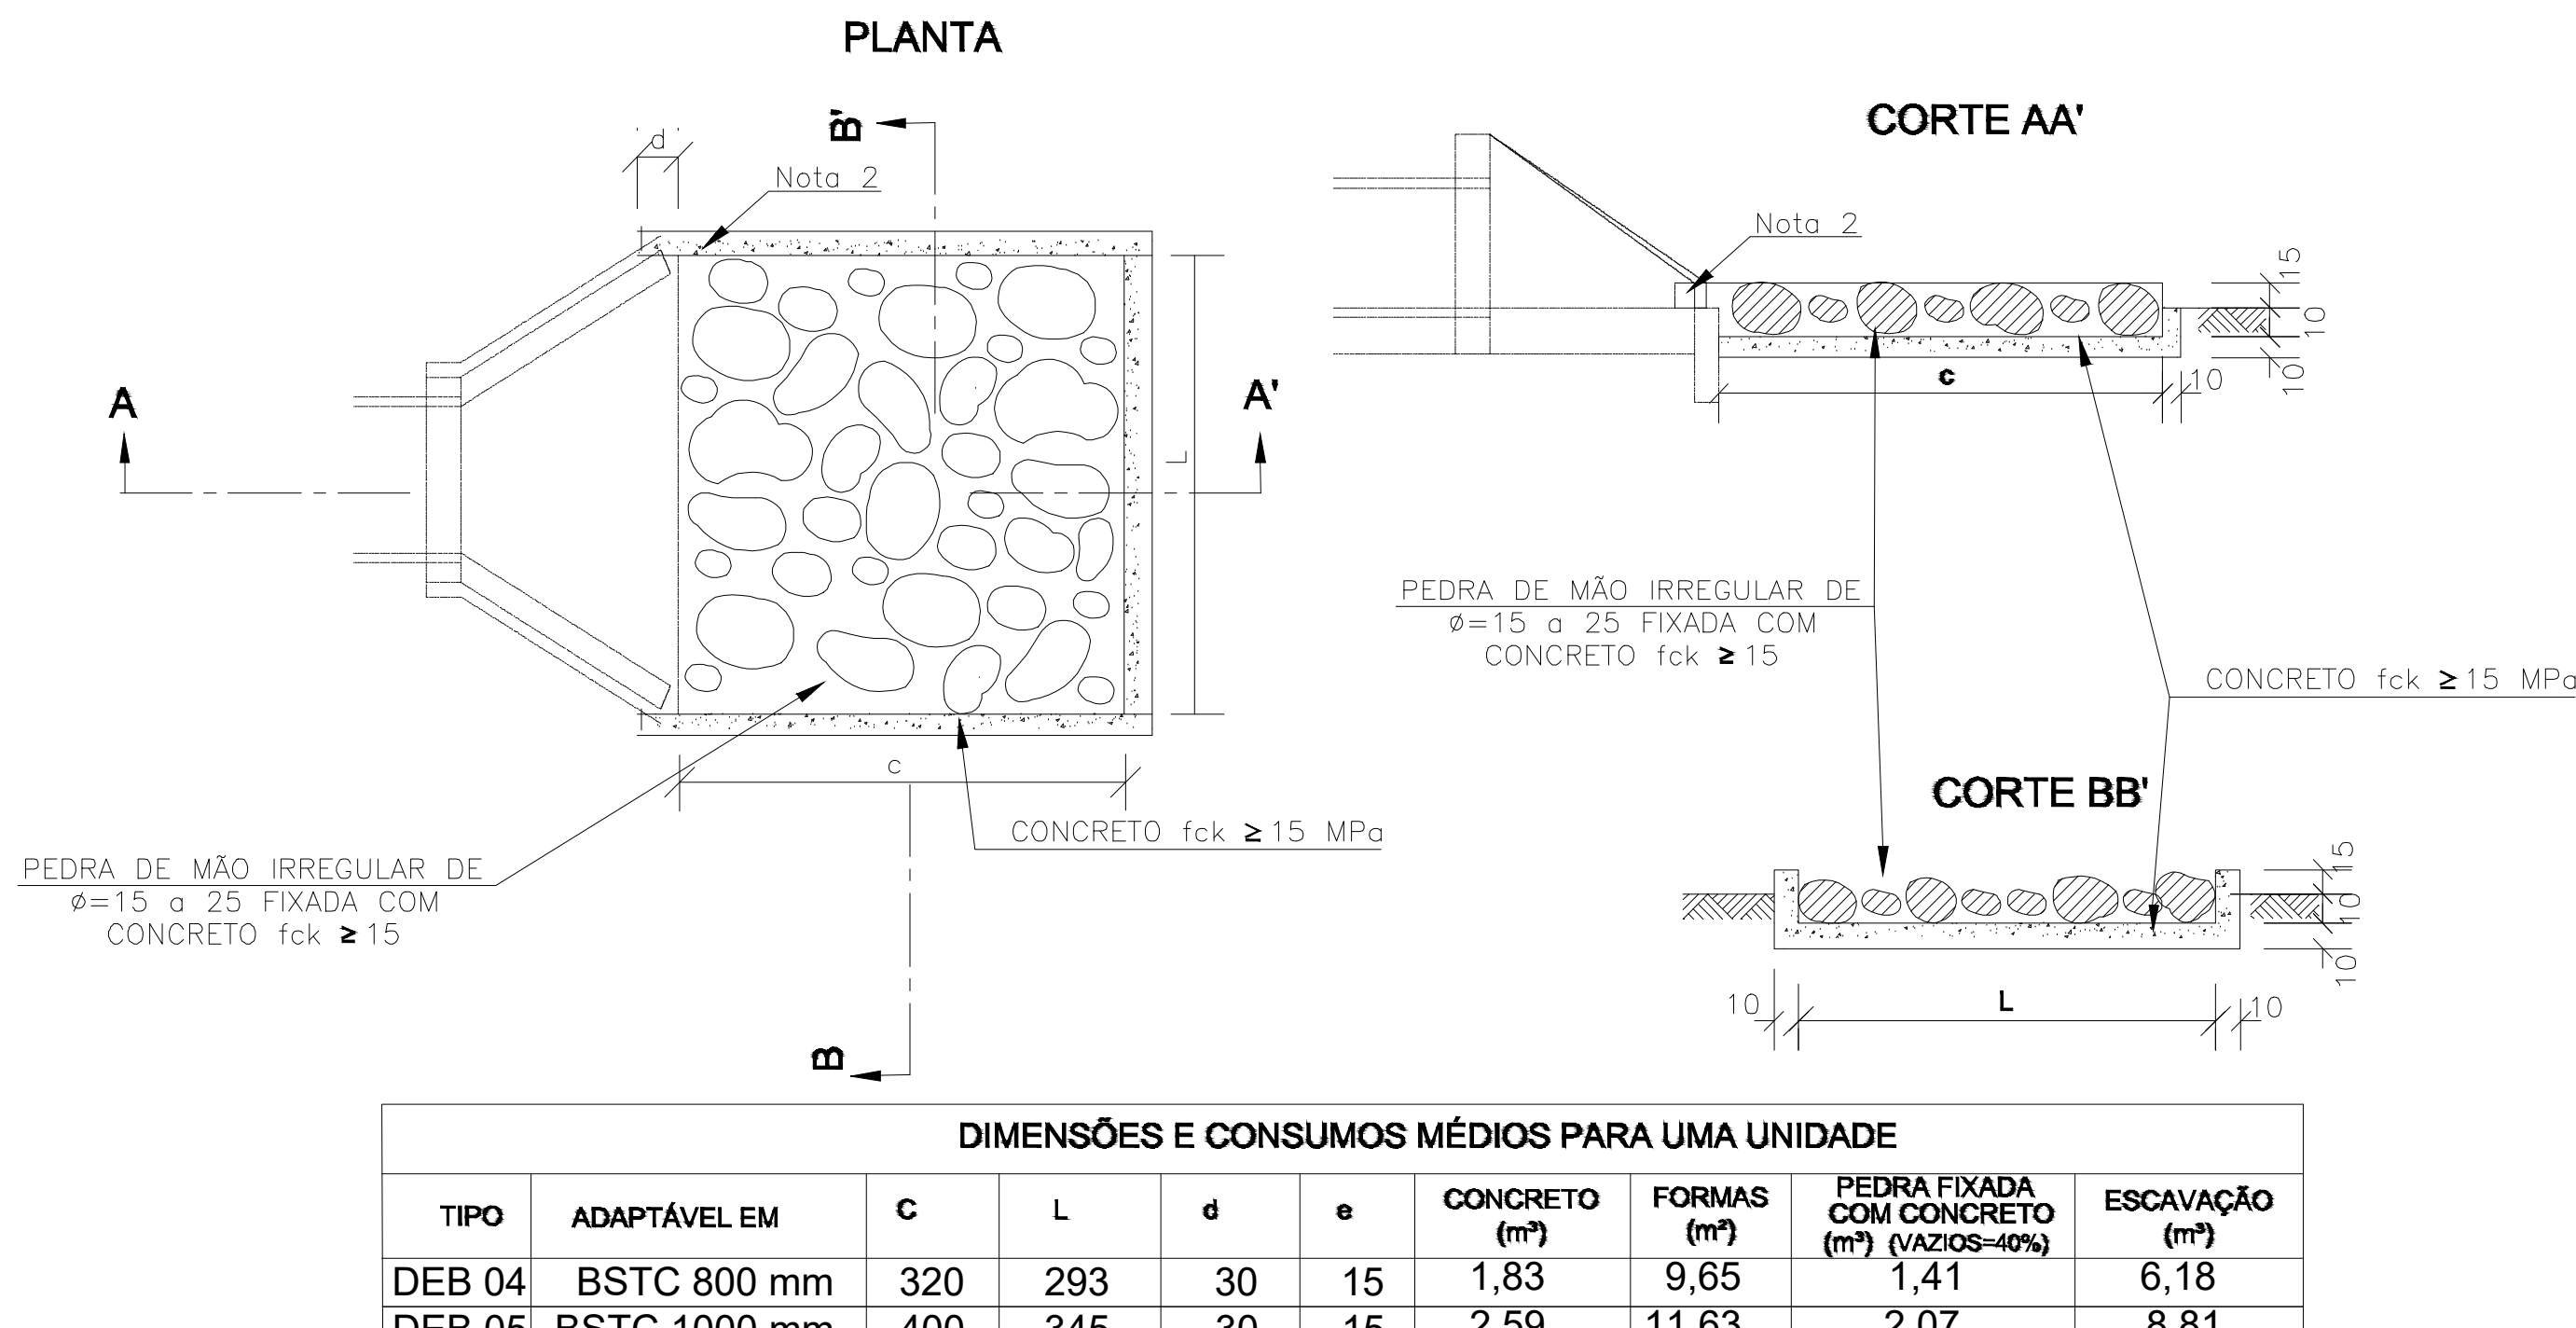

DIMENSÕES E CONSUMOS MÉDIOS PARA UMA UNIDADE									
TIPO	ADAPTÁVEL EM	c	L	d	e	CONCRETO (m³)	FORMAS (m²)	PEDRA FIXADA COM CONCRETO (m³) (VARIAC. ±10%)	ESCAVAÇÃO (m³)
DEB 04	BSTC 800 mm	320	293	30	15	1.83	9.65	1.41	6.18
DEF 05	RSTC 1000 mm	400	345	30	15	2.59	11.63	2.07	8.81

05			
04			
03			
02			
01			
00	01/07/2020	EMISSÃO INICIAL	
REVISÃO	DATA	MODIFICAÇÕES	REFERENCIA
CONTRATANTE	PREFEITURA MUNICIPAL DE VÁRZEA GRANDE CNPJ 03.507.348/0001-10		
OBJETO	PAVIMENTAÇÃO ASFÁLTICA		
ENDEREÇO	RUA S-302, RUA B, AV. IRIS SIQUEIRA (LAGOA JACARÉ)- Várzea Grande / MT		
AUTOR DO PROJETO	 RETA Engenharia e Construção Ltda.		
PROJETO DE DRENAGEM			
ASSUNTO	Detalhes dos dispositivos		TIPO DO PROJETO DRE
REVISÃO	00	ESCALA	INDICADA
DATA	01/07/2020	Nº ART	XXXX
		PRONTO 100 02/02	