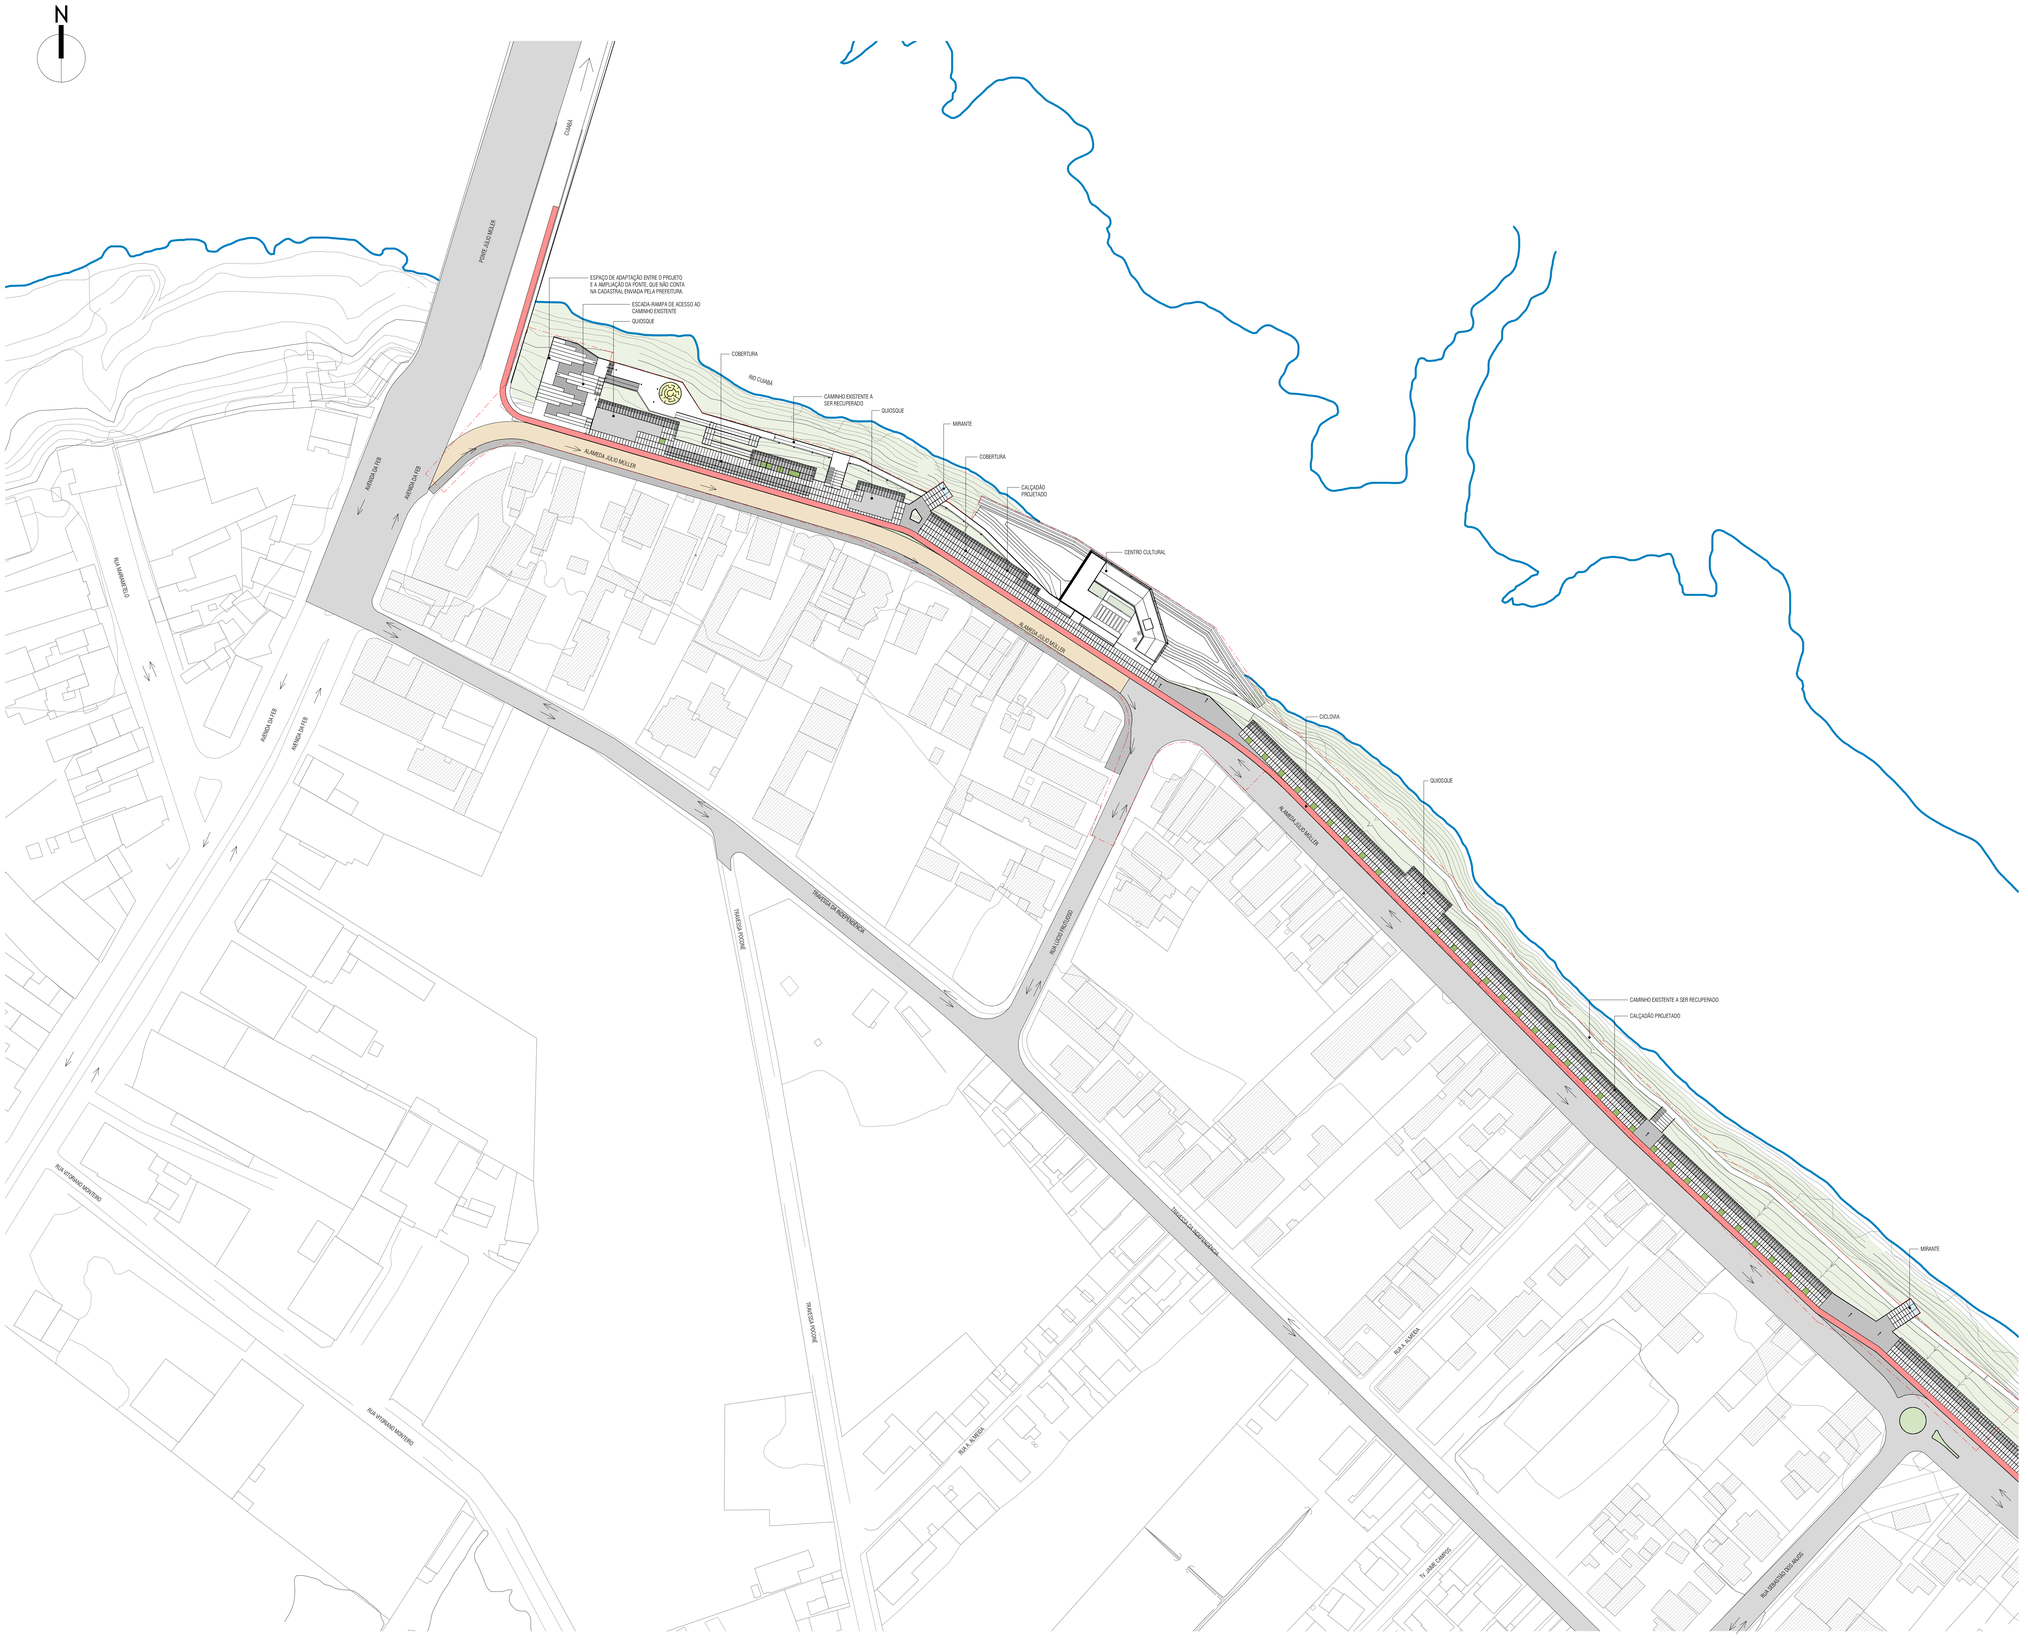


1 PLANTA DE SITUAÇÃO
ESCALA: 1 : 750

LEGENDA	
LIMITE DA ÁREA PROJETADA: 16.888m² 638m de extensão linear	
CENTRO CULTURAL	

NOTA: PROJETO BASEADO EM MAPA CADASTRAL FORNECIDO PELA PREFEITURA DE VÁRZEA GRANDE. QUAISQUER ALTERAÇÕES OU ERROS QUE CONSTEM NA MESMA SERÃO MOTIVO DE ANULAÇÃO PARA EXECUÇÃO DE UM NOVO PROJETO.

R01	19/02/2019	REVISÃO GERAL	BRUNO CAIO	DIONÍSIO
R00	19/03/2018	EMISSÃO INICIAL PROJETO BÁSICO	BRUNO CAIO	DIONÍSIO

ARQMEDES

DIONISIO CARLOS ARQUITETOS

Projetistas:
DIONISIO CARLOS DE OLIVEIRA
BRUNO CAIO DE OLIVEIRA
NÚBIA FRANÇA DE OLIVEIRA NEMEZIO

Disciplina: ARQ

Prancha: A101
Revisão: R01

Escala: INDICADA
Data: 19/02/2019
Disciplina: ARQUITETURA
Etapa: PROJETO EXECUTIVO
Nome do arquivo digital: BVG-PE-URB-DT-A101-PLAN-R01.pdf

Título: PLANTA DE SITUAÇÃO

13/06/2019 20:43:19